


Verkavelingsvergunning 028/271 dd. 7 augustus 1978

Beukheuvel

Van Houtven - Van den Wyngaert L. wed. en kinderen
Beukheuvel 130

Umans - Uytterhoeven M. M. H. (schenkens)
O. L. V. Waver 3860 (St. Kat. Waven)

Baetens - Haemels I
Beukheuvel 180

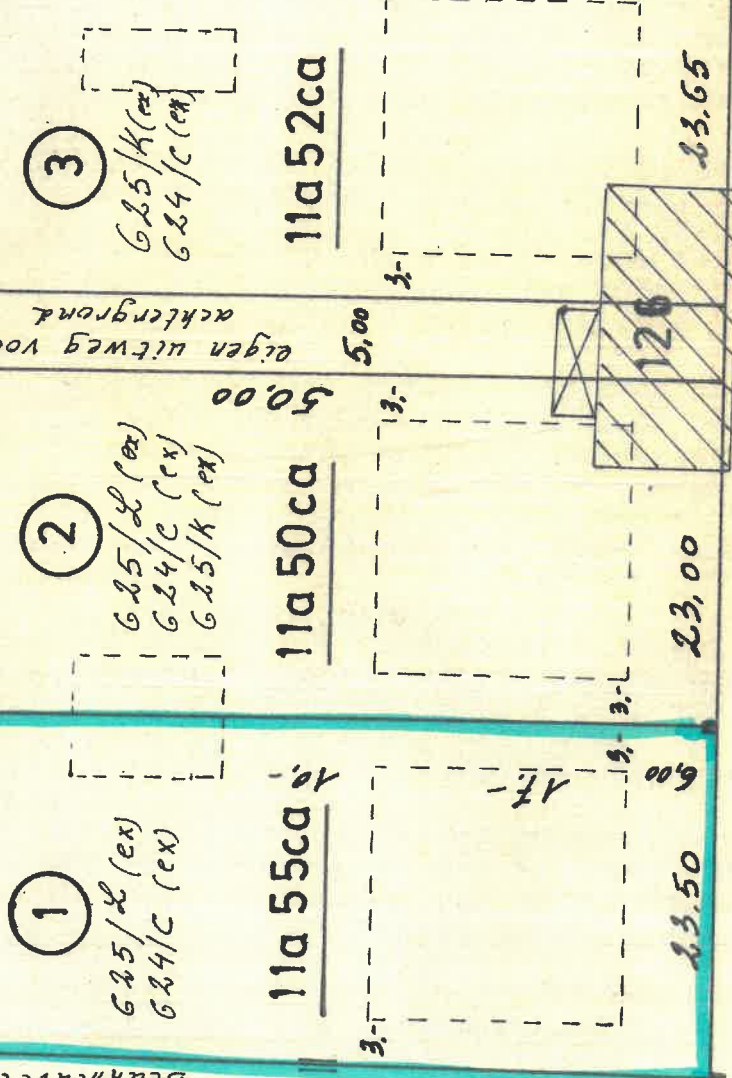

Van Houtven - Tielemans E. J.
wed. en kinderen Duffel

[Signature]
Schaal 1:500

16 september 78
J. Vertommen
bouwlijn M. S. O. G.

Beukheuvel

rooilijn
6,50
7,50
as wegdijk