


Gemeente Duffel

SECTIE: C 't Hoogland,



Schaal: 1/500

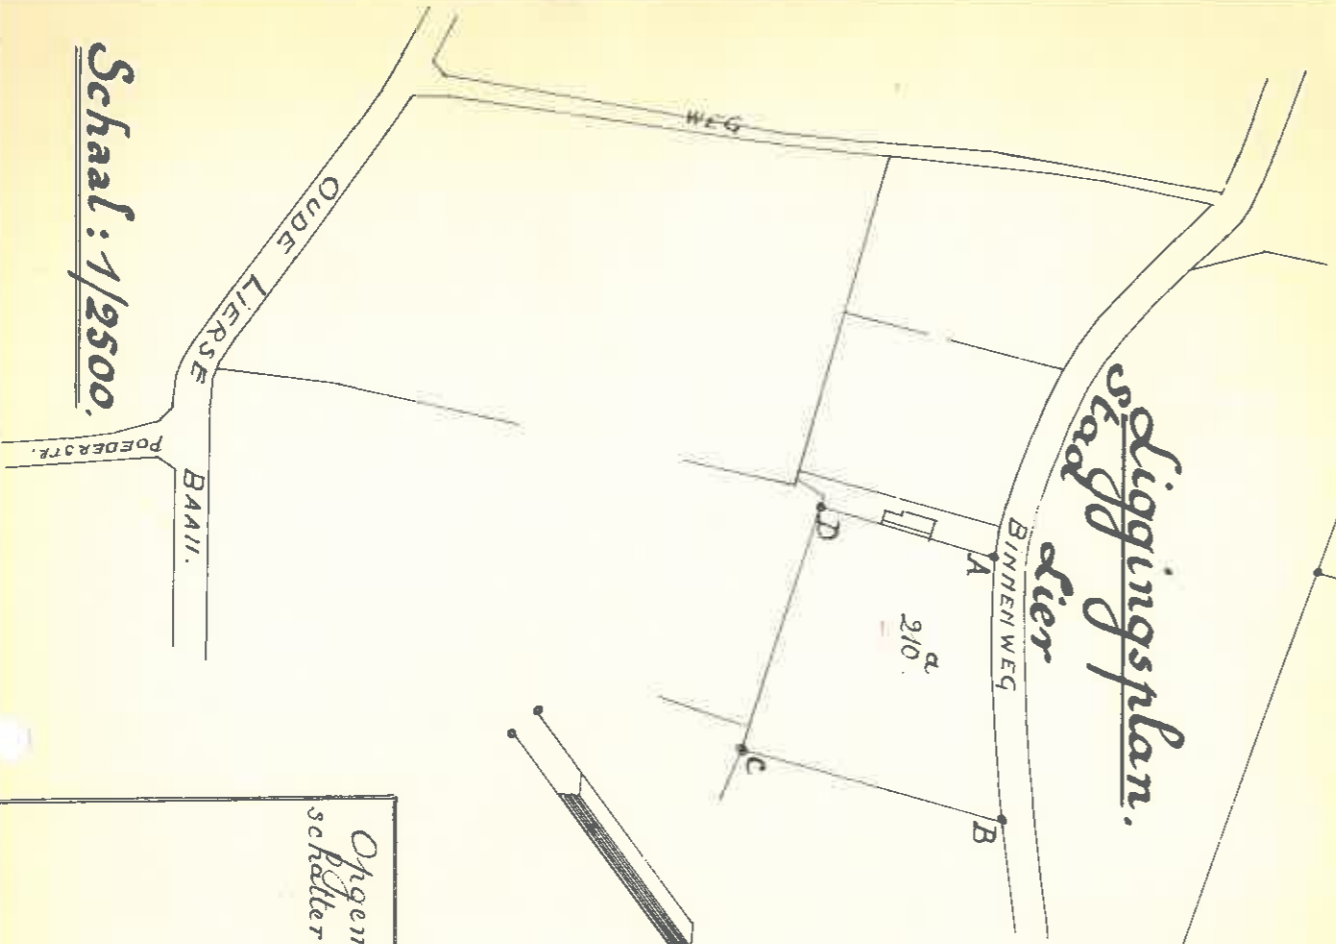

Schaal: 1/2500

No 33

Goedgekeurd door het College van Burgemeester
Schepenen in zitting van 13 JUNI 1963
Voorzitters: Stipie naleving vanlichting
en bouwverordening.

Duffel, de
De Secretaris,
De Burgemeester,



Opge maakt door ondergetekende, Florijn, G, meekundige
schakker te Duffel, Wauwendonckstraat, 50
Duffel, de 20 oktober 1963

[Handwritten signature]

028/044