

Verdelingsplan Veurne, 5e Afd. Sec.B
nr.168c: Lot A= 57ca
nr.168d: Lot B= 34a 43ca
Ligging: Palinghoekstraat 8 Eggewaartskapelle

Schaal: 1/250




rest nr.168c

Lot A: 57ca

Lot B: 34a 43ca

rest nr.168d

nr.163f

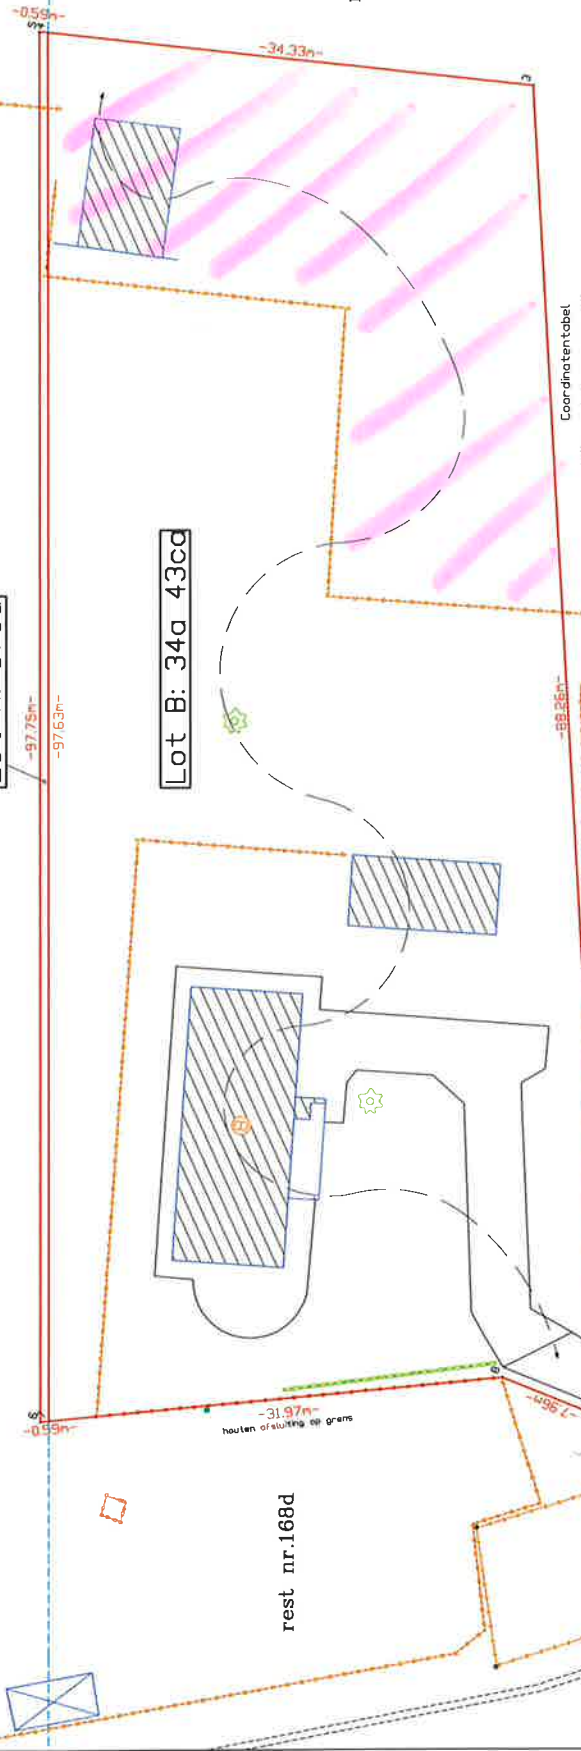

LEGENDE LIJNEN

- perceelsgrens, niet genoteridiseerd, tenzij anders vermeld op plan
- gebouw
- gebouw constructie
- afsluiting olgemeen
- afsluiting draadgaas
- haag
- rand verharding
- kadastrale verdeling

Opgeemaakt op datum van
25 maart 2025 door
VANDEWOLDE KRIS bv
Landmeter - expert
Stijn Streuvelstraat 31
8670 Oostduinkerke
Tel: 058/82.44.80
Bieding de kadastrale verdeling
op 30/03/2025. Inhoudsnummer LAN0407AT

Coördinaten tabel

NR	X	Y
1	34901.058	194922.584
2	34906.284	194924.530
3	34987.045	194960.519
4	34978.556	194953.789
5	34978.451	194954.361
6	34887.018	194955.798
7	34887.277	194955.269
8	34901.295	194930.540

ng= niet genoteridiseerd

nr.163f

Toelichting grenzen

Segment	Toelichting
1-2-3-4-7	Volgens RVK Eggewaartskapelle dd1997
4-5-6-7-8-1	nieuwe verdeling

Grenzen niet genoteridiseerd

Palinghoekstraat

Plan opgenomen in de databank van de afbakenings-
plannen met referentienummer 38009 - 10031

desa250325-2