

Brugge, 4de afdeling sectie D nr 1570W


LEGENDE

	betontegels
	cementbeton
	kasselen
	paal verlichting
	steenslag
	afsluiting algemeen
	afsluiting betonplaten
	bijgebouw
	boordsteen
	bovenkant talud van een gracht
	constructiegevel
	gebouw
	haag
	muur hoog
	muur laag
	muur verdieping 1
	nutkast algemeen lijn
	rand hardhard
	rand hardzacht
	rand onverharde weg
	reiling
	brug
	straatkap telefoon

COÖRDINATENLIJST		
1	69136.28	211171.51
2	69155.27	211173.76
3	69158.25	211174.12
4	69152.81	211219.17
5	69149.78	211218.81
6	69148.82	211223.57
7	69147.90	211230.67
8	69131.46	211228.70
9	69131.51	211216.62
10	69132.30	211204.39
hoekpunten perceel		
11	69136.23	211261.27
12	69153.13	211151.78

0 5 10 15 20 25m
SCHAAL: 1/500

Bij de opbouw van de digitale versie van deze tekening dient zich ervan te vergewissen dat de nauwkeurigheid van elk object op dit plan bepaald wordt door de mate, zijn relatieve en zijn absolute positie. Elk object heeft een afzonderlijke afmeting van de getoonde afmetingen en het getoonde beeld wordt getoond in functie van de specificatie van de opdracht. Elk ontwerp of rapporting met specifieke nauwkeurigheden, gebaseerd en/of ingepast op de digitale versie, dient voor uitvoering of andere goedkeuring te worden nagezien en/of gecontroleerd op nauwkeurigheid van het te tekenen data.

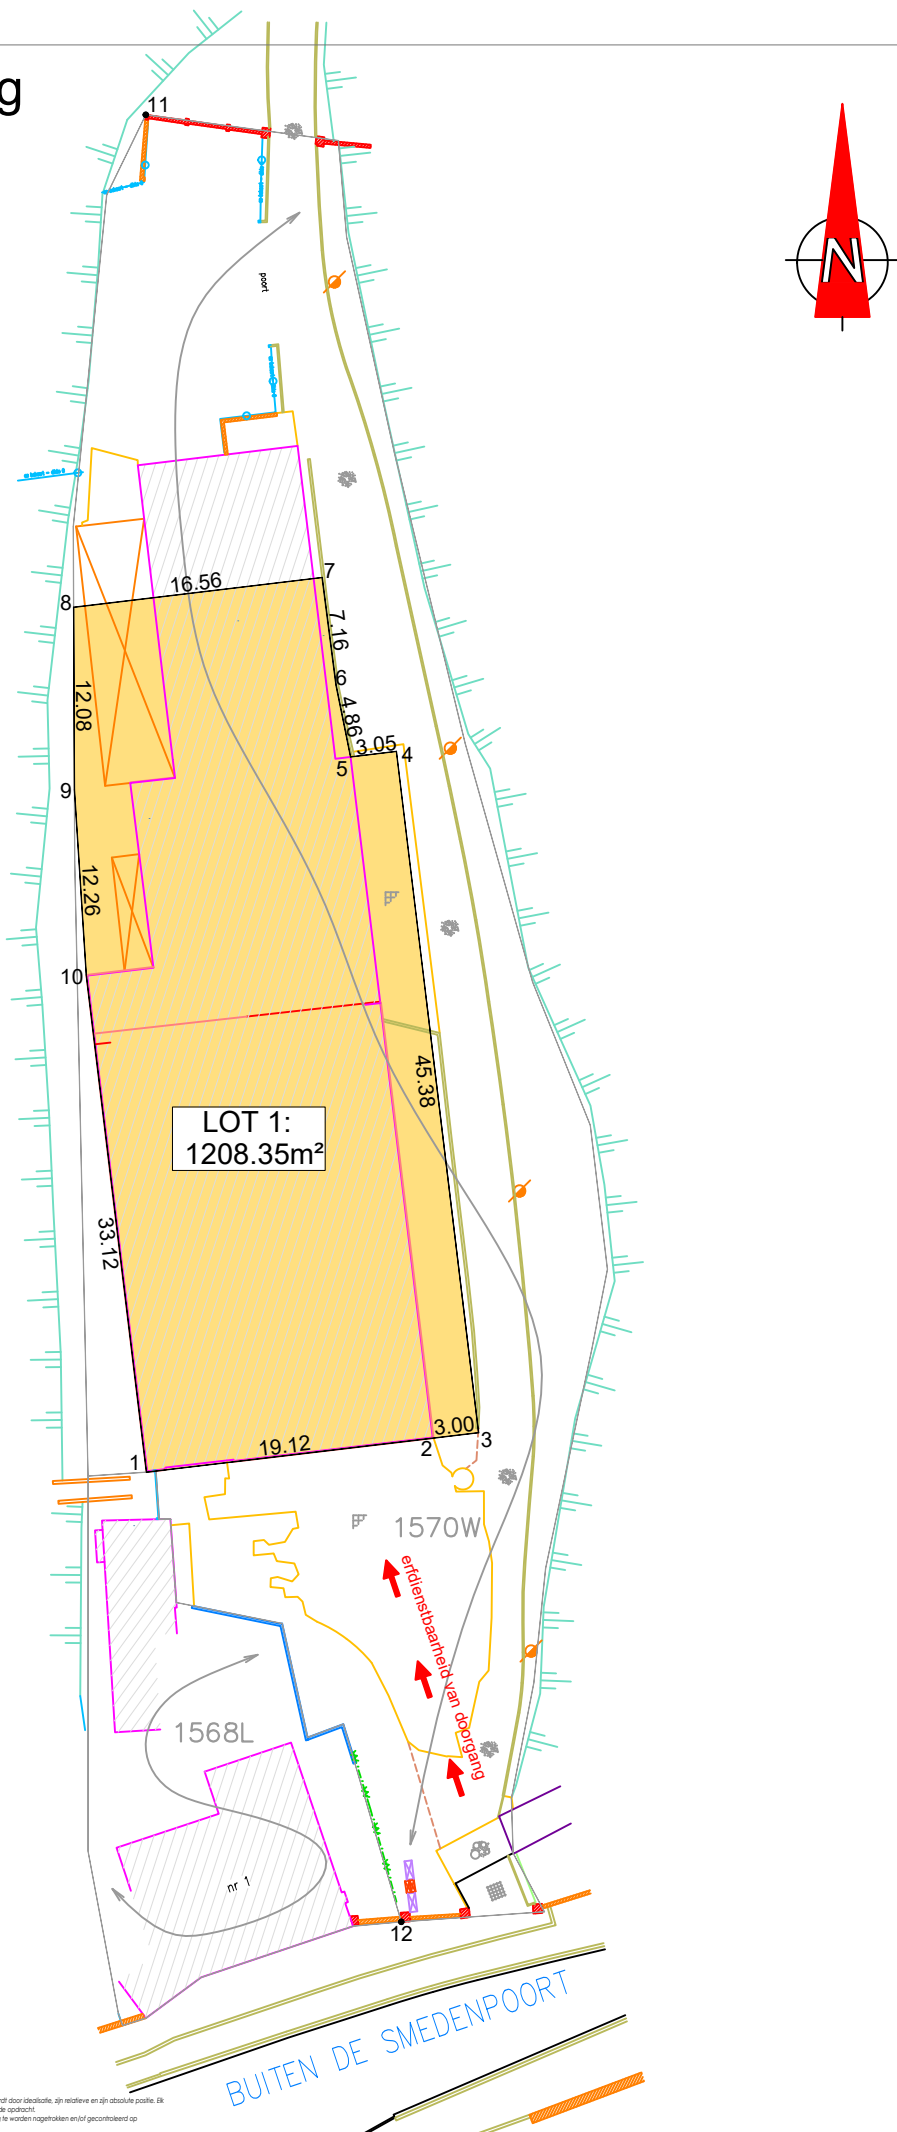

Proces-verbaal van meting en opsplitsing

Op datum van 8 augustus 2024 is ondergetekende, de vennootschap landmeetkundig bureau Daeninck-Audenaert & Taillieu BV, maatschappelijke zetel te 9940 Evergem-Sleidinge, Wittemoer 33, (beroepsverzekering bij Allianz Belgium nv (ZCN600025181)), kantoren te 9940 Evergem-Sleidinge, Doornzeelsestraat 56B

en hierbij vertegenwoordigd door Kris Audenaert, lic. landmeter-expert, beëdigd door de rechtbank van eerste aanleg te Gent, ingeschreven op het tableau van landmeters-experten onder nr LAN 04 0394,

overgegaan tot de opmeting van de afgebeelde percelen grond gelegen te Brugge, Buiten De Smedenpoort en kadastraal gekend als Brugge, 4de afdeling, sectie D, nr 1570W.

Ik heb bevonden dat het onroerend goed, hierna genoemd Lot 1, voorgesteld door de veelhoek " 1-2-3-4-5-6-7-8-9-10 ", en kadastraal gekend als deel van perceel 1570W een oppervlakte heeft van:

1208 m² 35 dm²

Toegang tot lot 1 via een te vestigen erfdienstbaarheid van doorgang vanaf het openbaar domein aan "Buiten de Smedenpoort", aangeduid met rode pijlen op het plan.

De punten 1-2-3-4-5-6-7-8-9-10-11-12 werden niet gematerialiseerd
Opmeting in Lambert'72-coördinatenstelsel.
Alles volgens maten en aanduidingen op bijgevoegd plan.

beschrijving van de grenzen:


- lijn 1-2: nieuwe grenslijn - bestaande voorgevel
- lijn 2-3-4-5-6-7-8-9-10: nieuwe grenslijn - niet gematerialiseerd
- lijn 10-1: nieuwe grenslijn - bestaande voorgevel

geraadpleegde documenten:
- Bestaande terreinsituatie

Kris Audenaert
landmeter-expert

Dossiernr: KP2024-0027
Referentienummer AAPD:

DAENINCK-AUDENAERT
landmeetkundig bureau

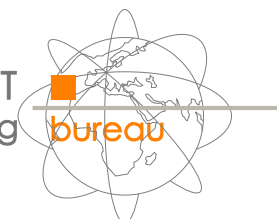

landmeetkundig bureau Daeninck-Audenaert bvba
Wittemoer 33 - 9940 Evergem
www.daeninck-audenaert.be

DAENINCK MICHEL
beëdigd landmeter-expert
LAN 04 0393
WITTEMOER 33
9940 SLEIDINGE

tel. 09 357 23 55
fax 09 251 77 19
gsm 0475 33 23 55
michel@lbda.be

AUDENAERT KRIS
beëdigd landmeter-expert
LAN 04 0394
CIJNSAKKERWEG 8
9080 LOCHRISTI

tel. 09 367 08 10
fax 09 367 08 11
gsm 0495 80 21 66
kris@lbda.be