


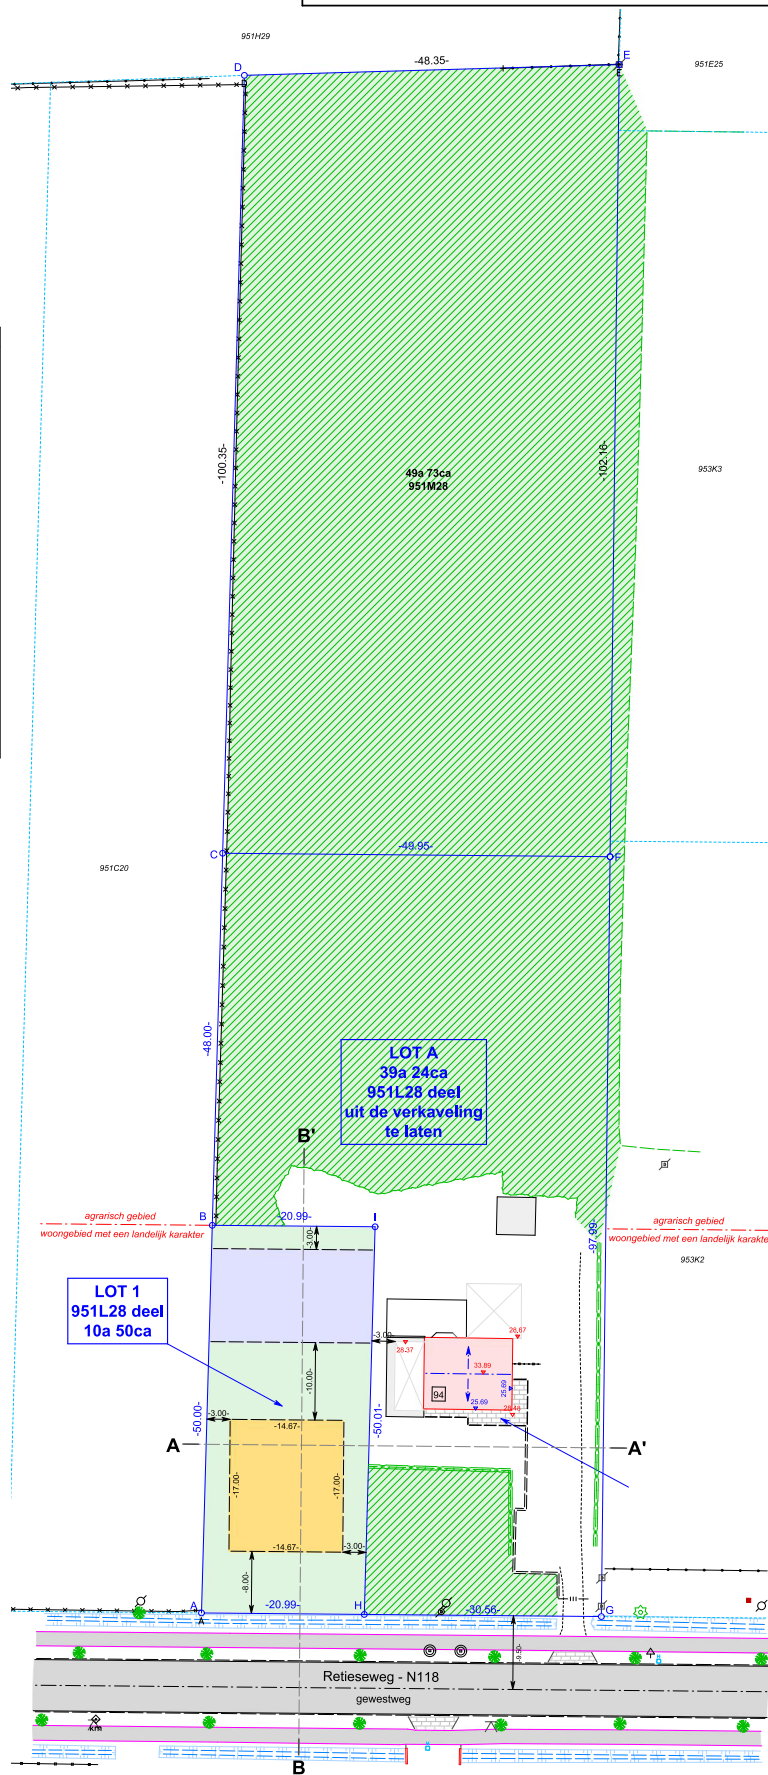

LEGENDE	
	terreinhoogte
	dorpelhoogte
	kroonlijsthoogte
	nokhoogte
	niet gematerialiseerd grenspunt
	bestaande betonpaal
	elektriciteitspaal
	straatkap water
	straatkap gas
	distributiekast tv
	distributiekast elektriciteit
	brandkraan
	inspectieput
	straatkolk
	bushalte
	afsluiting draad
	afsluiting beton
	afsluiting hout
	afsluiting weide
	afsluiting hekwerk
	afsluiting haag
	perceelsgrens (kadastraal)
	perceelsgrens
	bestaande bebouwing
	bestaande bijgebouwen
	zone voor hoofdgebouwen
	zone voor bijgebouwen
	zone voor tuinen
	beboste zone



Plandatum: 18/01/2024		Landmeter: YL
Dossiernummer: OM24010		
		Stef Geukens, Landmeter - Expert (LAN14/1600), beëdigd voor de rechtbank van eerste aanleg te Turnhout LSG bv Dr. Van de Perrestraat 315 2440 Geel
Schaal: 1/500	Formaat: A3	Referentie AAPD: