


PROVINCIE: Antwerpen
 GEMEENTE: Meerhout
 AFDELING: 1
 SEKTIE: B
 NR(S): 1082d2/ex
 Schaal: 1/500

Referentienummer Kadaster: 13021/...

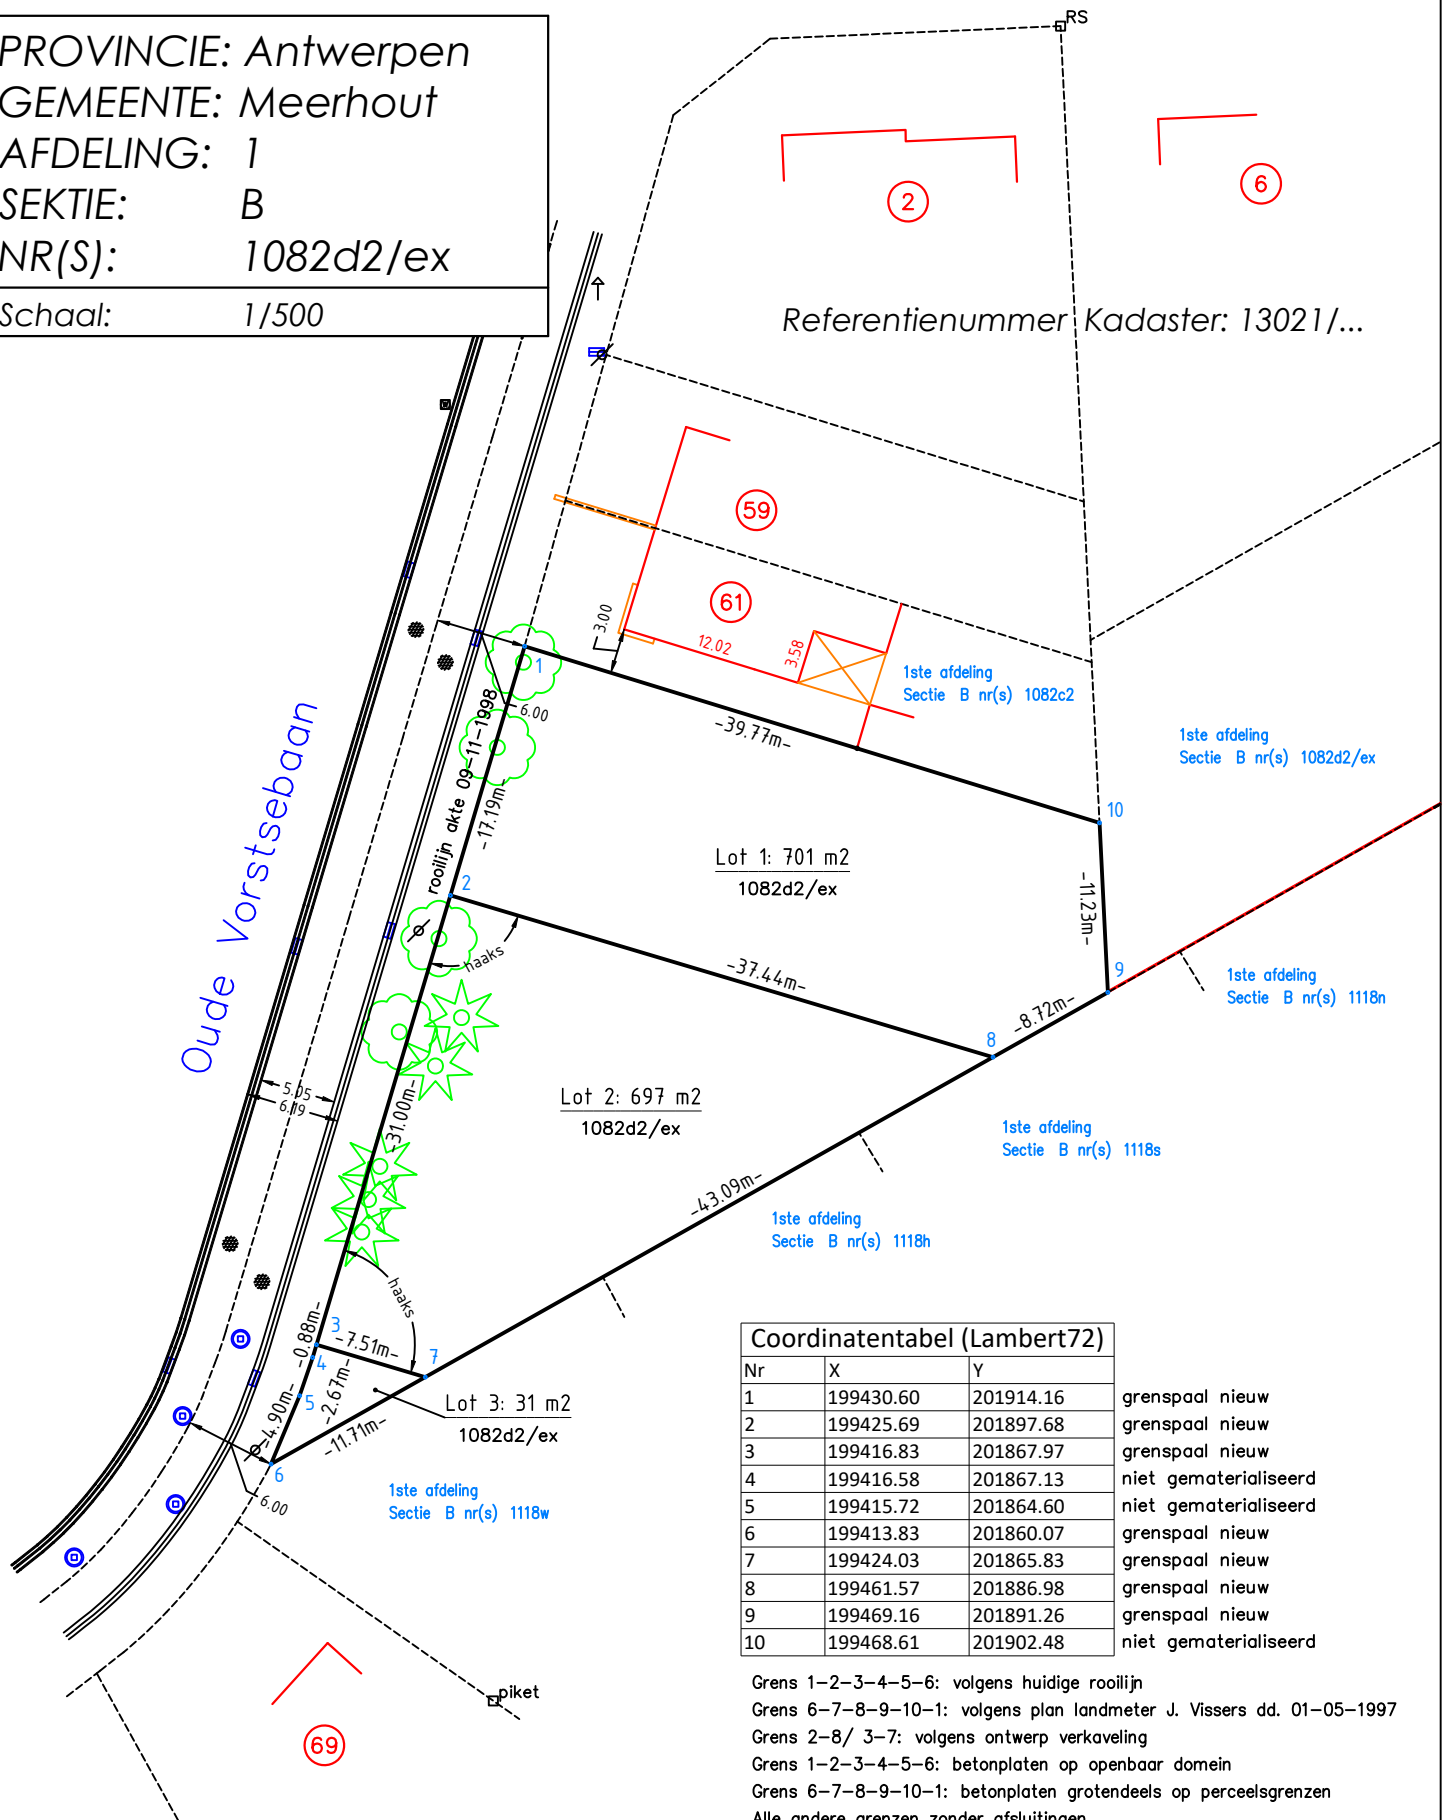

Coördinatentabel (Lambert72)

Nr	X	Y
1	199430.60	201914.16
2	199425.69	201897.68
3	199416.83	201867.97
4	199416.58	201867.13
5	199415.72	201864.60
6	199413.83	201860.07
7	199424.03	201865.83
8	199461.57	201886.98
9	199469.16	201891.26
10	199468.61	201902.48


grenspaal nieuw
 grenspaal nieuw
 grenspaal nieuw
 niet gematerialiseerd
 niet gematerialiseerd
 grenspaal nieuw
 grenspaal nieuw
 grenspaal nieuw
 grenspaal nieuw
 niet gematerialiseerd

Grens 1-2-3-4-5-6: volgens huidige rooilijn
 Grens 6-7-8-9-10-1: volgens plan landmeter J. Vissers dd. 01-05-1997
 Grens 2-8/ 3-7: volgens ontwerp verkaveling
 Grens 1-2-3-4-5-6: betonplaten op openbaar domein
 Grens 6-7-8-9-10-1: betonplaten grotendeels op perceelsgrenzen
 Alle andere grenzen zonder afsluitingen

Verkaveling OMV_2023043499 (24-07-2023)

Opgemeten op 6 september 2023/door Landmeter-Expert:

Jean-Pierre Hamblok
 LAN 040685 - LANDHAM BV

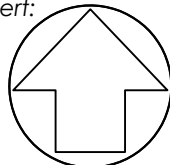

Beëdigd door de Rechtbank van Eerste aanleg te Hasselt

Tel: +32(0)11 54 29 54
 Gsm: +32(0)496 80 84 67
 Mail: landmeter@hamblok.be
 Kantoor: Molskeizel 34 Lommel
 (enkel op afspraak)