
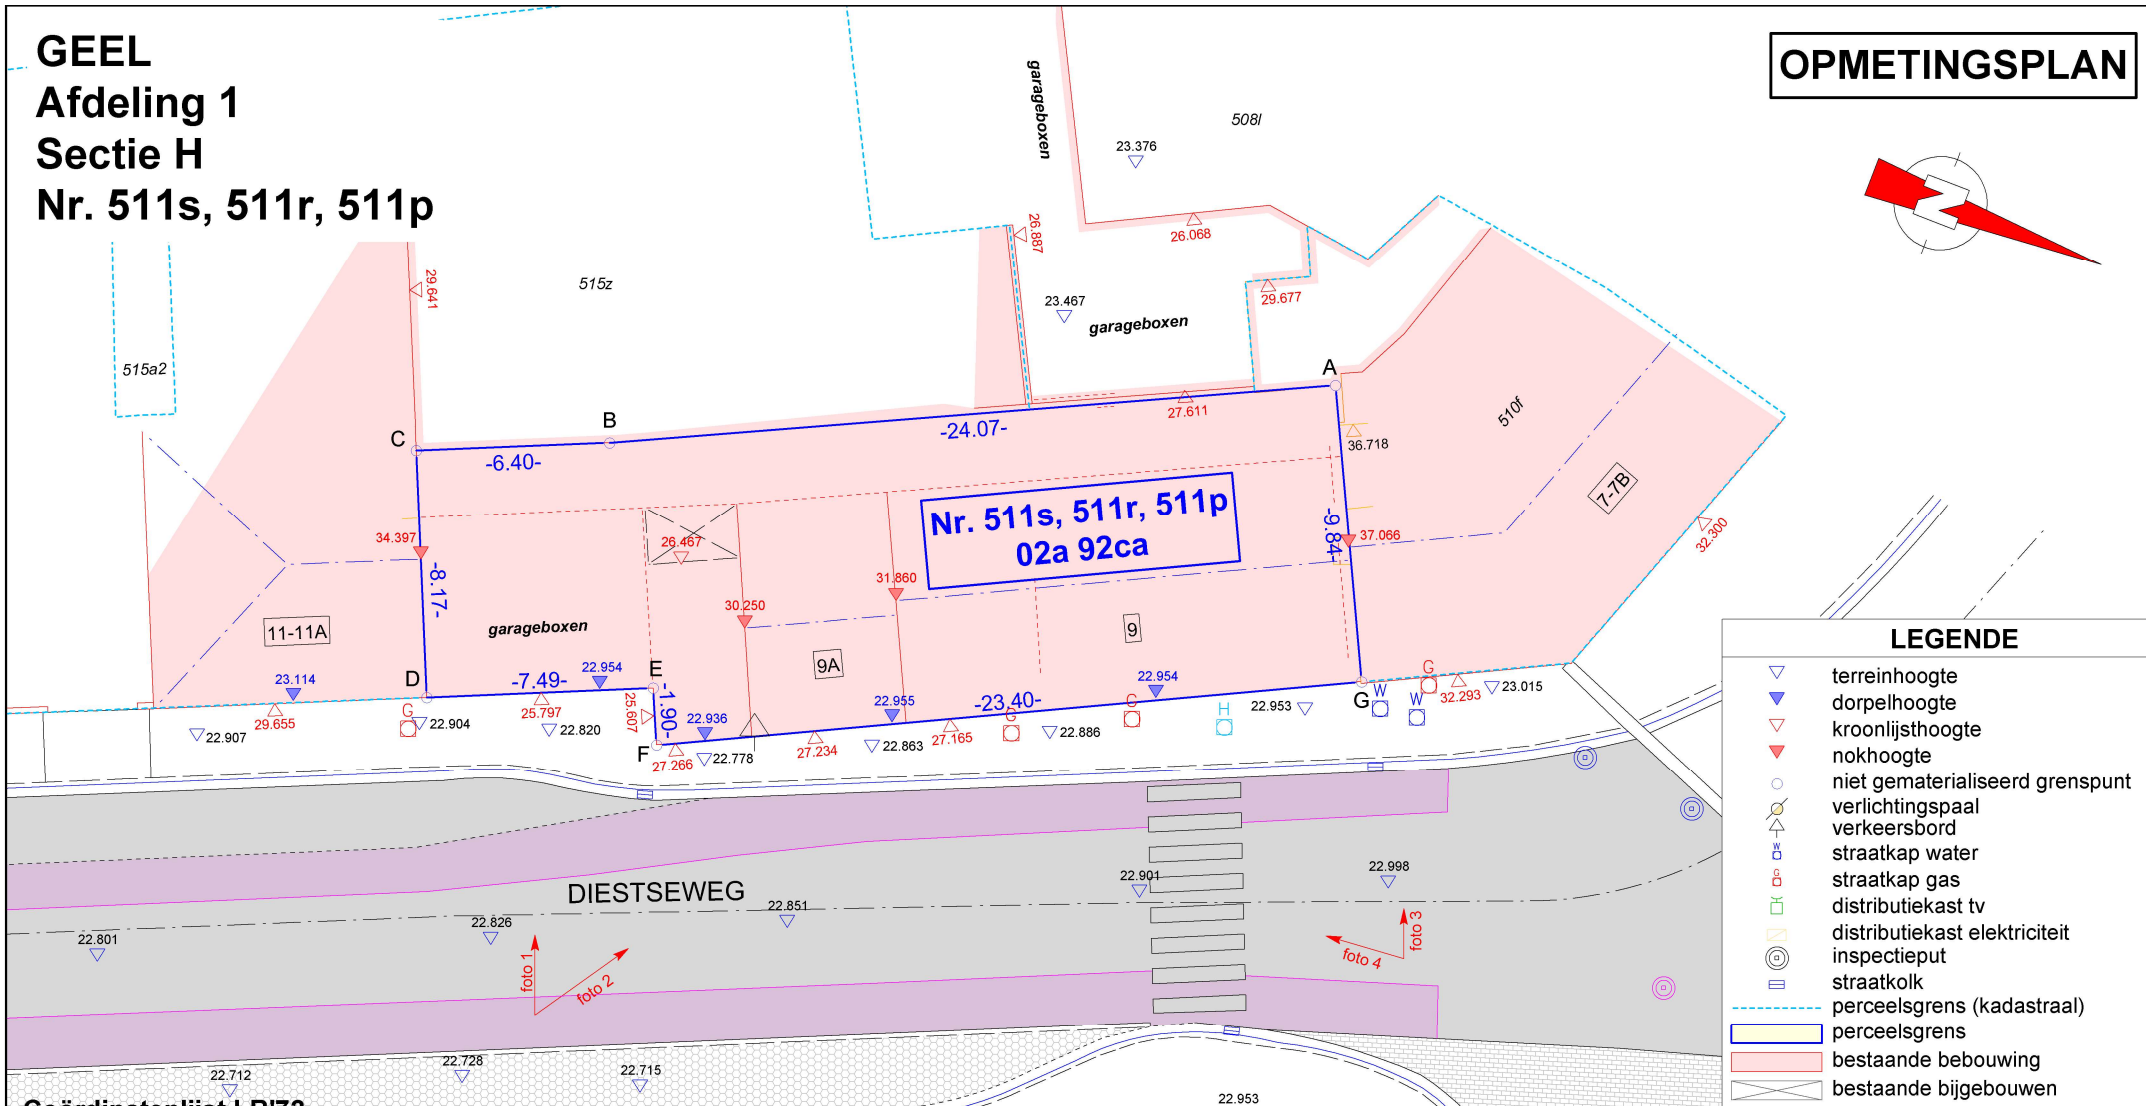


**GEEL**  
**Afdeling 1**  
**Sectie H**  
**Nr. 511s, 511r, 511p**

**OPMETINGSPLAN**

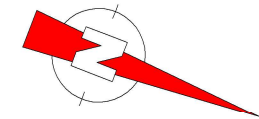

**LEGENDE**

- ▽ terreinhoogte
- ▽ dorpelhoogte
- ▽ kroonlijsthoogte
- ▽ nokhoogte
- niet gematerialiseerd grenspunt
- ⊙ verlichtingspaal
- ⊙ verkeersbord
- ⊙ straatkap water
- ⊙ straatkap gas
- ⊙ distributiekast tv
- ⊙ distributiekast elektriciteit
- ⊙ inspectieput
- ⊙ straatkolk
- - - - - perceelsgrens (kadastraal)
- ▭ perceelsgrens
- ▭ bestaande bebouwing
- ▭ bestaande bijgebouwen

**Coördinatenlijst LB'72**

Nr	X	Y
A	193547.008	205782.644
B	193557.400	205760.934
C	193559.944	205755.062
D	193567.437	205758.317
E	193564.450	205765.188
F	193566.175	205765.976
G	193555.846	205786.973

**Beschrijving der grenzen**

Segment	Bron
Alle segmenten	Conform opmetingsplan J. Verwimp dd. 12/03/1971 en conform bestaande toestand

Plandatum: 13/08/2024

Dossiernummer: OM24279

Landmeter: DD



Stef Geukens, Landmeter - Expert (LAN14/1600), beëdigd voor de rechtbank van eerste aanleg te Turnhout  
 LSG bv  
 Dr. Van de Perrestraat 315  
 2440 Geel

Schaal: 1/250

Formaat: A4

Referentie AAPD: