

Provincie : ANTWERPEN
 Gemeente : MOL
 Sectie : B - 2° afdeling
 Nummers : 566B

OPMETINGSPLAN

cfr gunstig SA 2023/15 dd 28.03.2024
 refnr afbakeningsplan 13432-10487

LOT	KADASTRAAL NUMMER	OPPERVLAKTE
566B		05 a 90 ca

DE NIET BESCHREVEN HOEKPUNTEN WERDEN NIET GEMATERIALISEERD

LEGENDE

- ▽ 23.75 peil dorpel TAW
- NP nieuwe scheidingspaal
- MP 'meetpunt' nagel
- HA hoekpaal afsluiting
- △ veelhoekspunt
- ≡ straatkolk
- ⊙ IP inspectieput rioleringsstelsel
- OVP openbare verlichtingspaal
- BK brandkraan
- SW sleutelmond water
- SG inspectieput rioleringsstelsel
- TV TV distributie
- TV verkeersteken
- afsluiting drad
- houten afsluiting
- hekwerk
- ▨ gebouw
- ▨ constructie
- ▨ rijweg
- perceelsgrens
- rooilijn
- kadastrale grens (grafisch weergegeven)
- ▨ strook voor hoofdgebouw: vrijstaande één- of meergezinswoning
- ▨ indicatieve aanduiding, voorschriften zie SA 2023/15 dd 28.03.2024
- ▨ SVB strook voor bijgebouwen
- ▨ strook voor (gekoppelde) carport


Schaal : 1/250

COORDINATEN EIGENDOMSGRENSZEN (Lambert 72)

Nr	X	Y
100	203405.90	211588.48
101	203395.58	211601.14
102	203418.43	211611.60
103	203431.72	211617.34
104	203438.37	211603.57

COORDINATEN REF PTN (Lambert 72)

Nr	X	Y
18	203420.22	211569.65
71	203398.30	211605.72
73	203391.87	211613.61
79	203395.34	211576.30

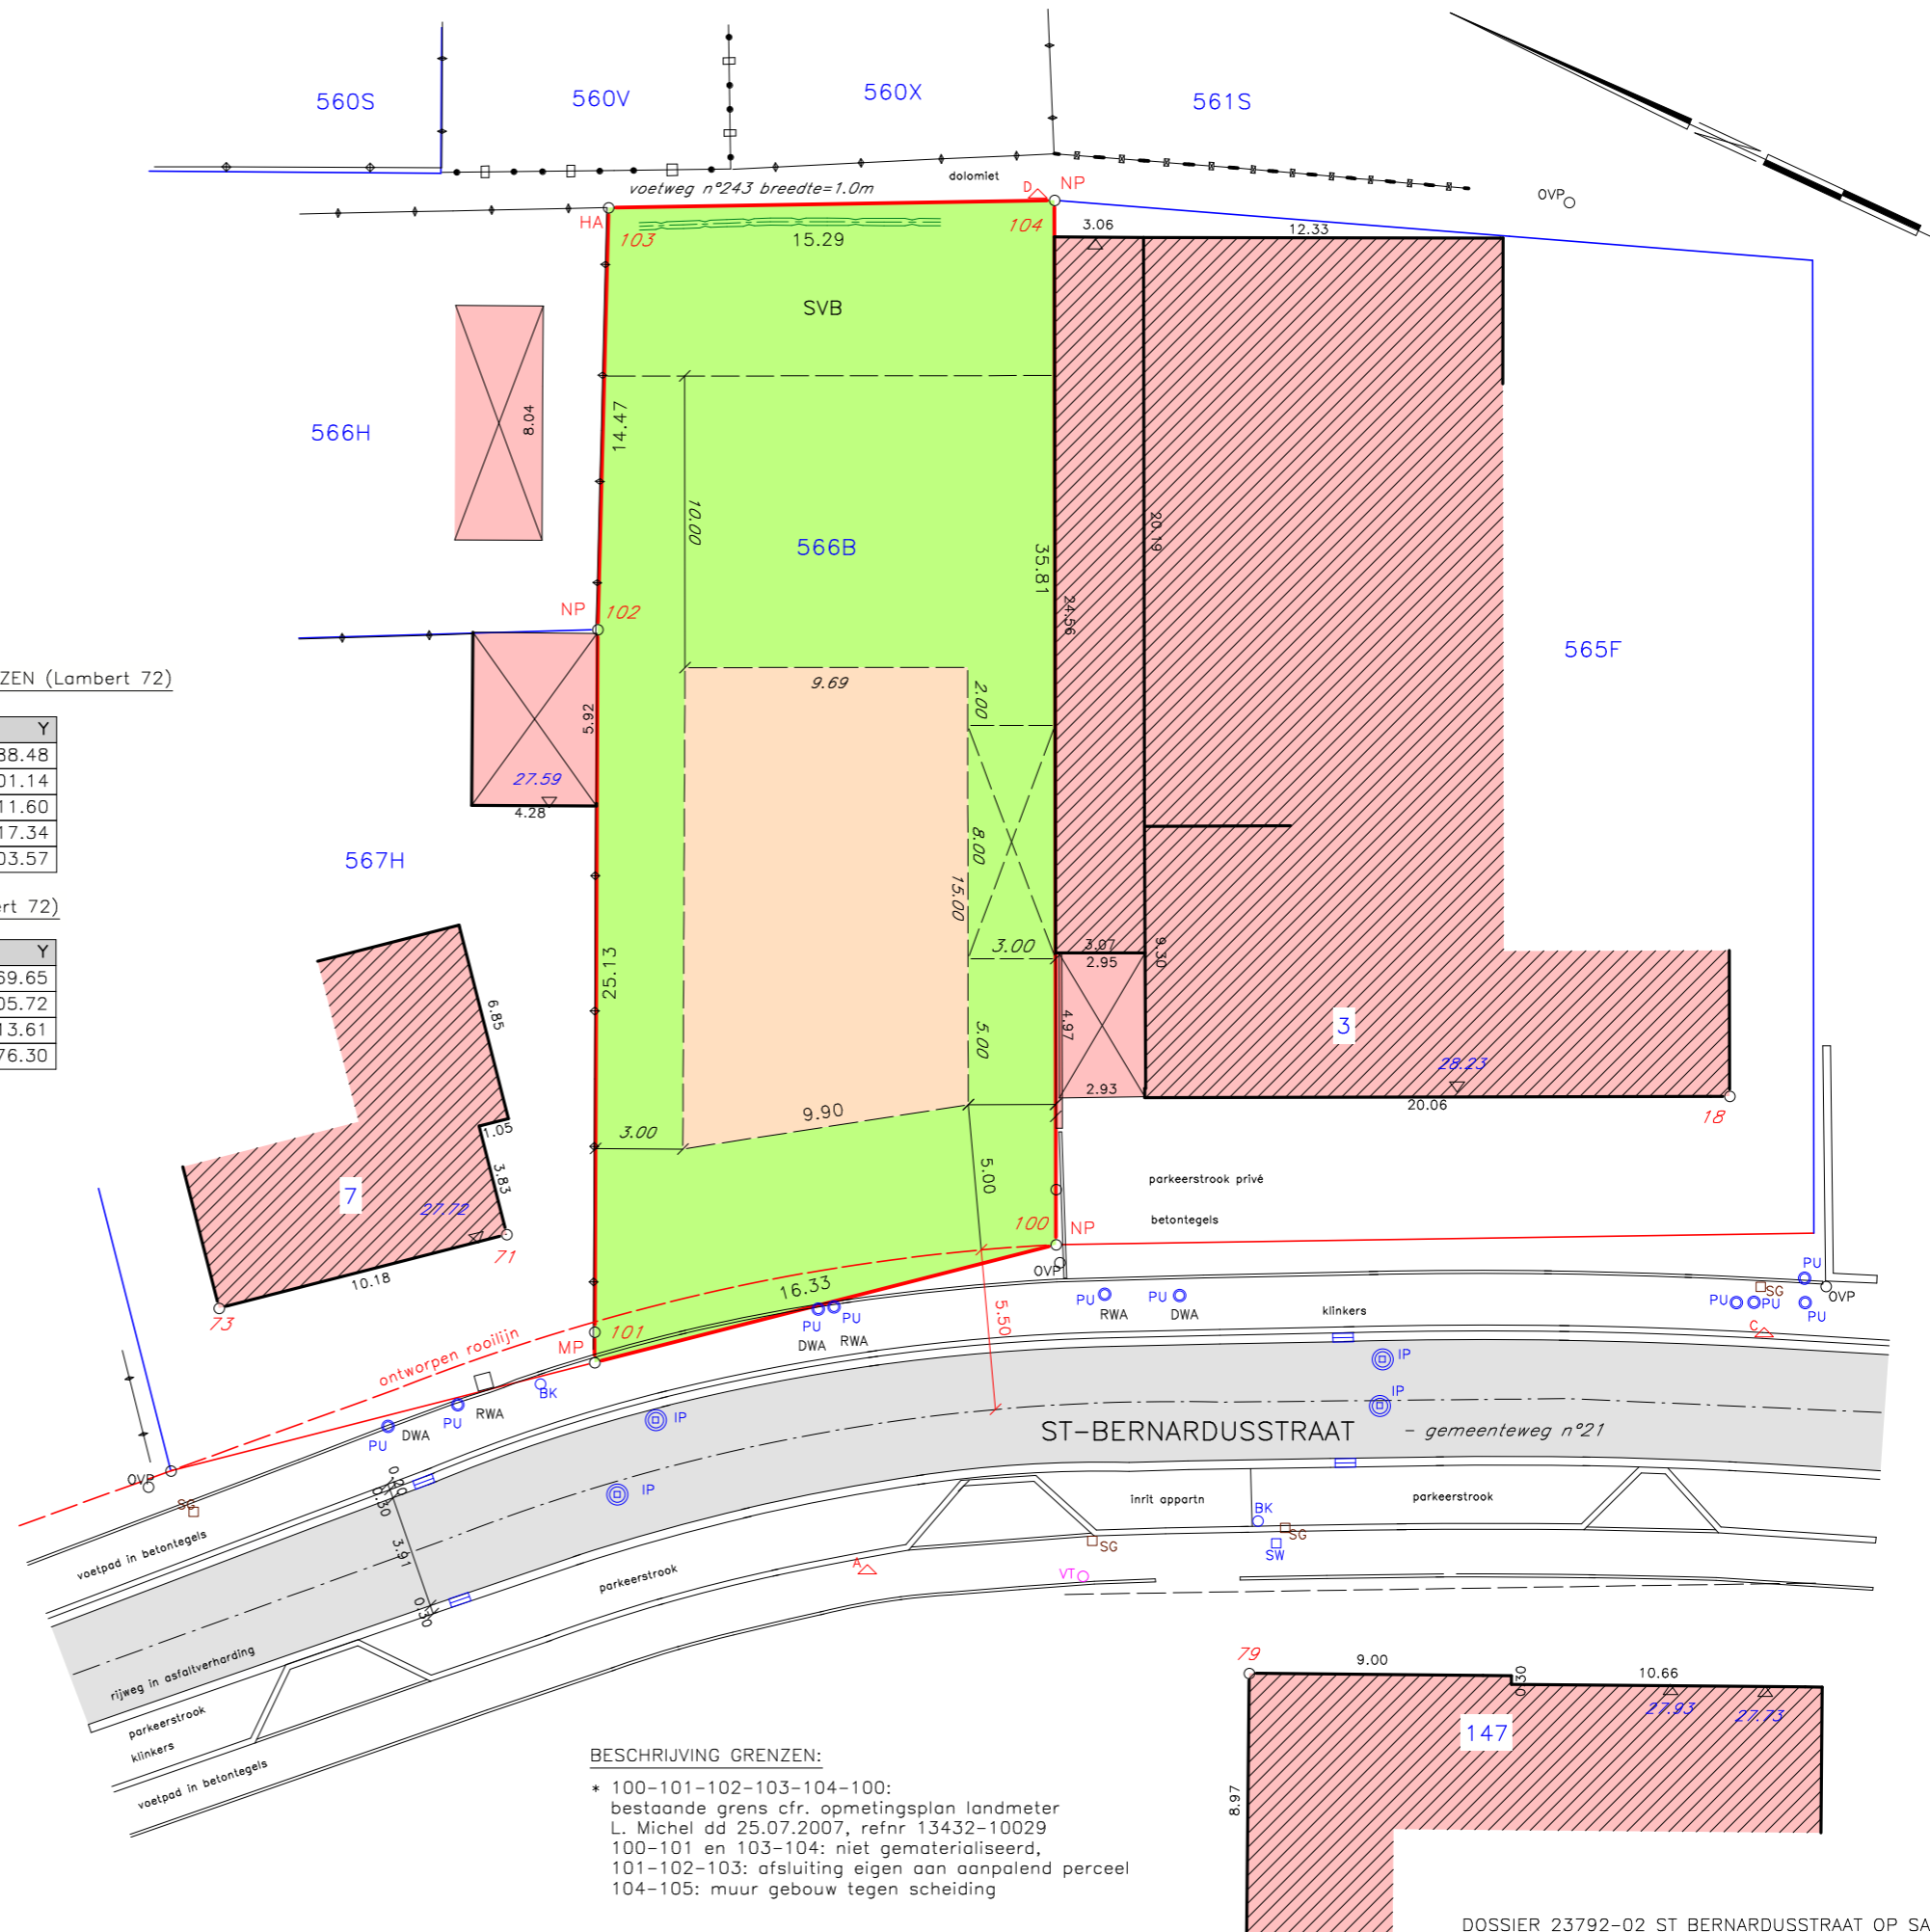

Aldus opgemeten en in plan gebracht door
 ondergetekende, Livens Johan, landmeter-expert
 beëdigd door de Rechtbank van Eerste Aanleg van Turnhout
 Inschrijvingsnummer LAN 08/1393

Geel, 14 mei 2024



LRD Landmeting bvba - Holven 162 - 2440 Geel
 info@landmeterlivens.be - M 0473 47 35 83

BESCHRIJVING GRENSZEN:

* 100-101-102-103-104-100:
 bestaande grens cfr. opmetingsplan landmeter
 L. Michel dd 25.07.2007, refnr 13432-10029
 100-101 en 103-104: niet gematerialiseerd,
 101-102-103: afsluiting eigen aan aanpalend perceel
 104-105: muur gebouw tegen scheiding

DOSSIER 23792-02 ST BERNARDUSSTRAAT OP SA