

PROCES-VERBAAL VAN METING.

Ten jare negentienhonderd vijfenzestig, de 31 juli;

Ik ondergetekende, Edmond LECLERCQ, meetkundige-schatte van onroerende goederen, wettelijk daartoe aangesteld en beëdigd door de Rechtbank van Eerste Aanleg van Brussel, wonende te Itterbeek, Bettendrieslaan, 1;

Handelende op aanvraag van de N.V. "FEDERALE IMMOBILIEN VENNOOTSCHAP VAN HET BOUWBEDRIJF", waarvan de maatschappelijke zetel gevestigd is te Brussel, Stoofstraat, 12;

Verklaar te zijn overgegaan tot het meten van het hieronder beschreven goed :

STAD KORTRIJK.

Een perceel bouwgrond gelegen langs een ontworpen laan, alwaar het een gevelontwikkeling heeft van negentien meter vijf centimeter gekadaastreerd of geweest zijnde delen der nummers 165^e en 165^k van de sectie C, zijnde het lot 30 van het verkavelingsplan "Spoelberg" van de maatschappij verkoopster;


Dit perceel is in 't roos gekleurd op bijgaande schets en bevat een oppervlakte van ZES ARE VIERENNEGENTIG CENTIARE (6a 94ca).

Ik heb het hierbijgevoegd plan met huidig proces-verbaal opge maakt om te dienen voor alle rechten.



Geboekt te Kortrijk B.A. en Succ. I
Een blad p.e. verzending
de Een September 1956
Boek 161. 43. vak 16
Ontvangen: J. De Winter
Lecleercq

De Ontvanger
J. DE WINTER

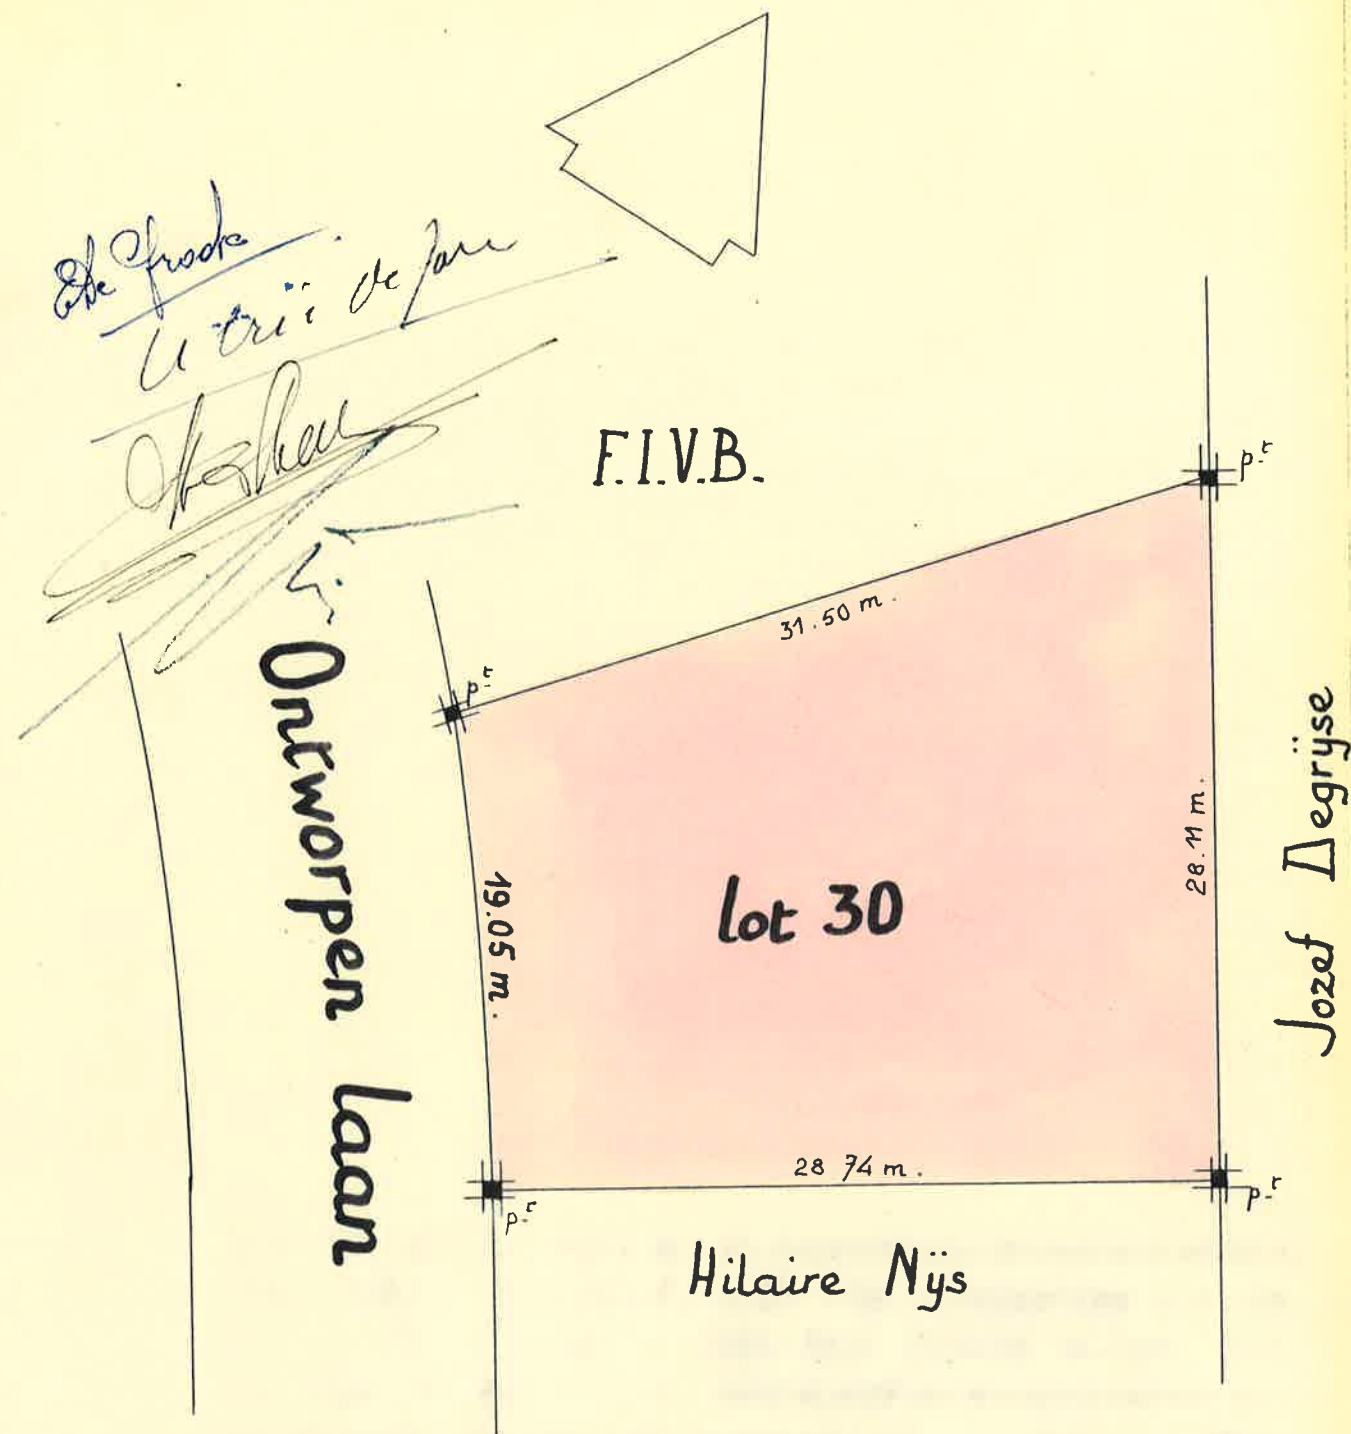

lot 30	M ^r J. Cl. Van Hauke	694 m ²	10	STAD KORTRIJK	1
				Sectie C. delen van	2
				165 ^E en 165 ^K	3
				Schaal 1/300	4
				N ^o C5/30	5
					6
					7
					8
					9