

Verkavelingsplan

Gemeente Wuustwezel



Bredabaan

Afdeling 1 Sectie D Nummer 119/B2

REF. AAPD: 11053/10559

LOTnr.	Kadastrale gegevens	Opp.:
LOT 1A	192/B2/deel	557,1 m ²
LOT 1B	192/B2/deel	115,7 m ²
LOT 2A	192/B2/deel	540,2 m ²
LOT 2B	192/B2/deel	106,6 m ²

GOEDGEKEURDE VERKAVELING:
 Intern dossiernummer: 2023-VK-0840
 Omgevingsloketnummer: OMV_2023146346
 Datum van beslissing: 02/05/2024

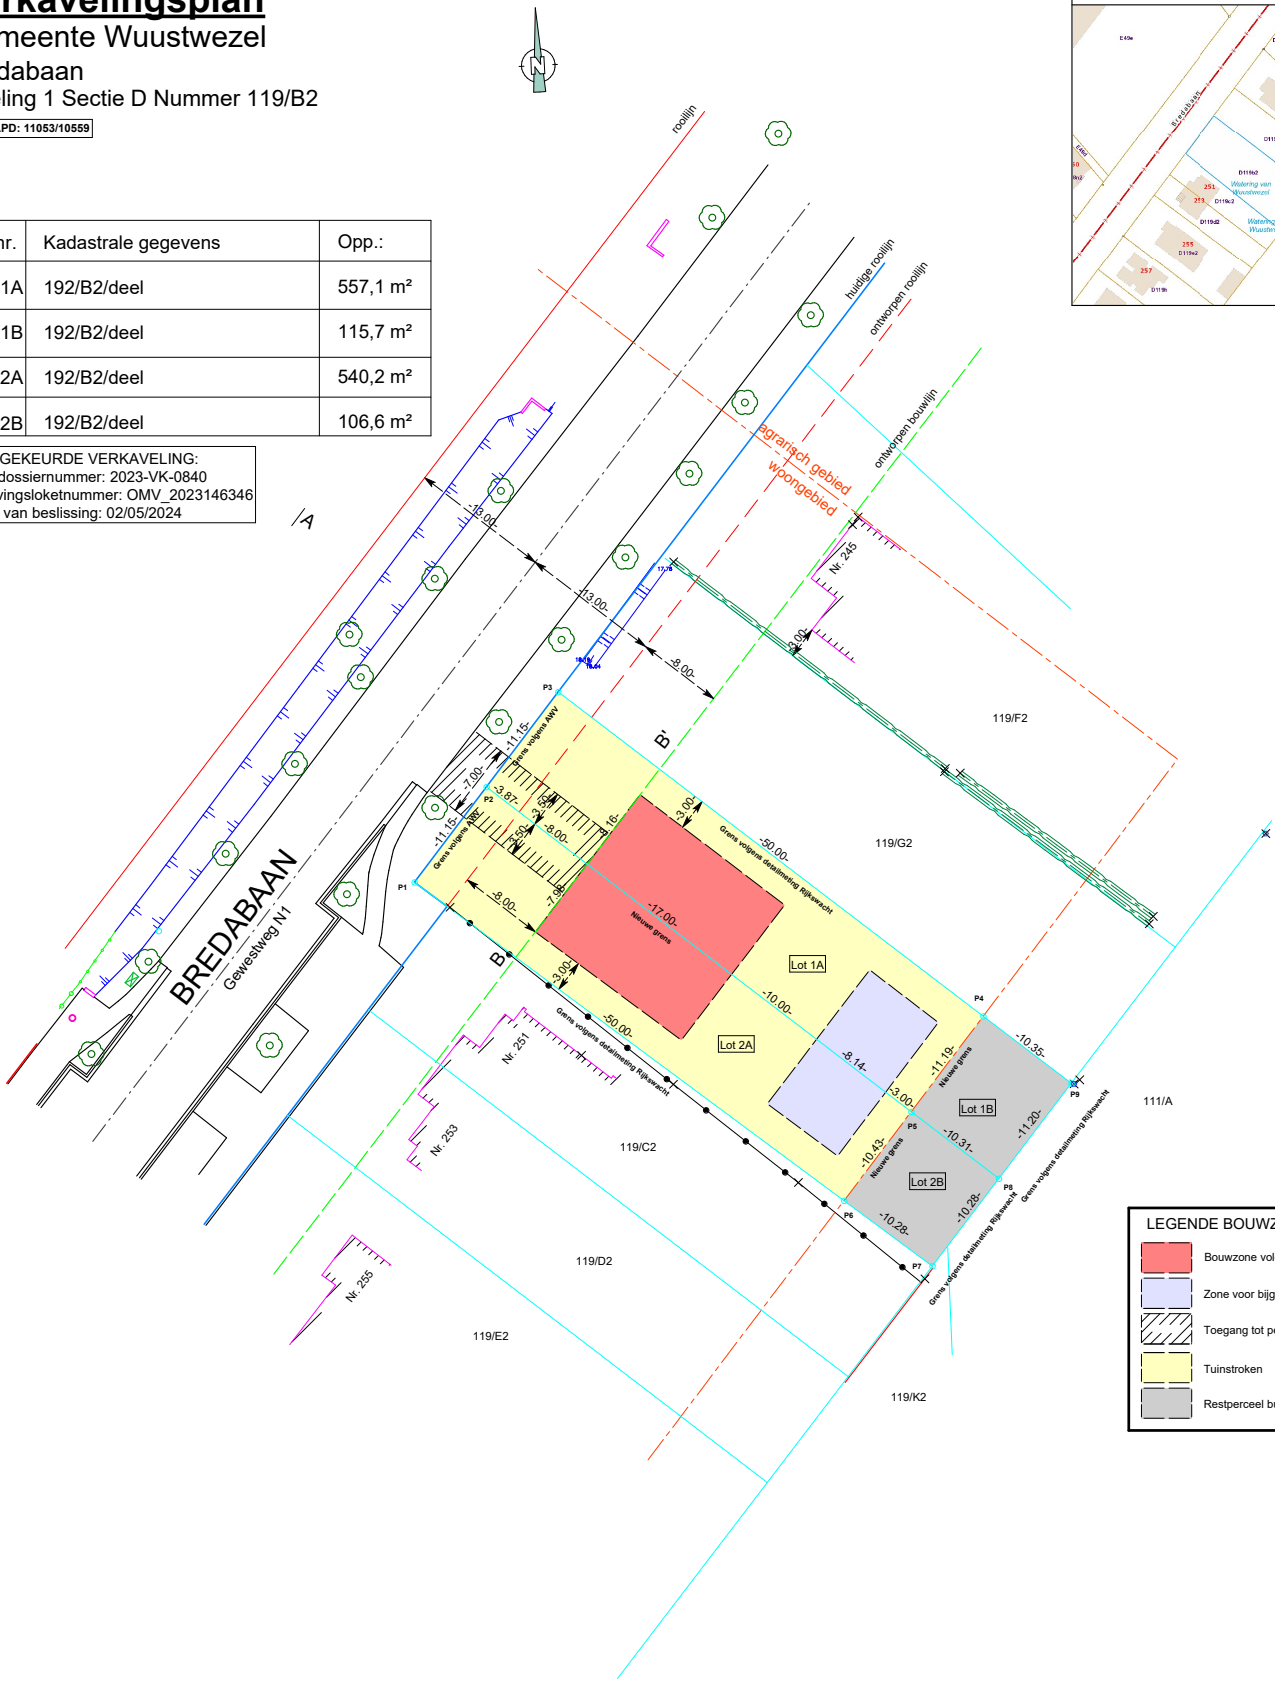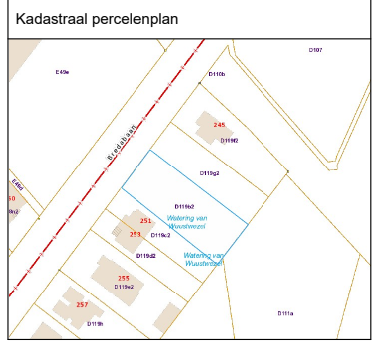

LEGENDE BOUWZONES	
	Bouwzone volgens maximum profiel
	Zone voor bijgebouwen
	Toegang tot perceel
	Tuinstroken
	Restperceel buiten de verkaveling

Coördinatenlijst (Lambert'72)		
Puntnr.	X	Y
P1	166290.07	232163.03
P2	166296.80	232171.93
P3	166303.52	232180.82
P4	166343.27	232150.50
P5	166336.53	232141.57
P6	166330.24	232133.25
P7	166338.50	232127.13
P8	166344.72	232135.31
P9	166351.50	232144.23

Geraadpleegde bronnen:
 - Rooilijnplan AWW, 09/10/2014
 - Detailmeting Rijkswacht, 03/03/1987, 11053/754
 - Opmetingsplan Bart Verhoeven, 11/01/2013

Opgemeten en in plan gebracht door
 Landmeter-expert Dries Roos
 Ingeschreven op de tabel van landmeter-experten onder het nr. LAN 131565
 en wettig beëdigd door de Rechtbank van Eerste Aanleg van Antwerpen



NEEFS & ROOS
 LANDMEETBUREAU

Kerkblokstraat 11
 2990 Wuustwezel - Loenhout
 info@neefsroos.be
 BTW BE-0717.841.075

Plannummer:	02_A3	Hoogtesysteem:	TAW
Coörd. systeem:	LAMBERT'72	Schaal:	1/500
Dossiernummer:	O35523RQ	Planformaat:	A3
Datum:	06/05/2024		

Brasschaat, 6 mei 2024