


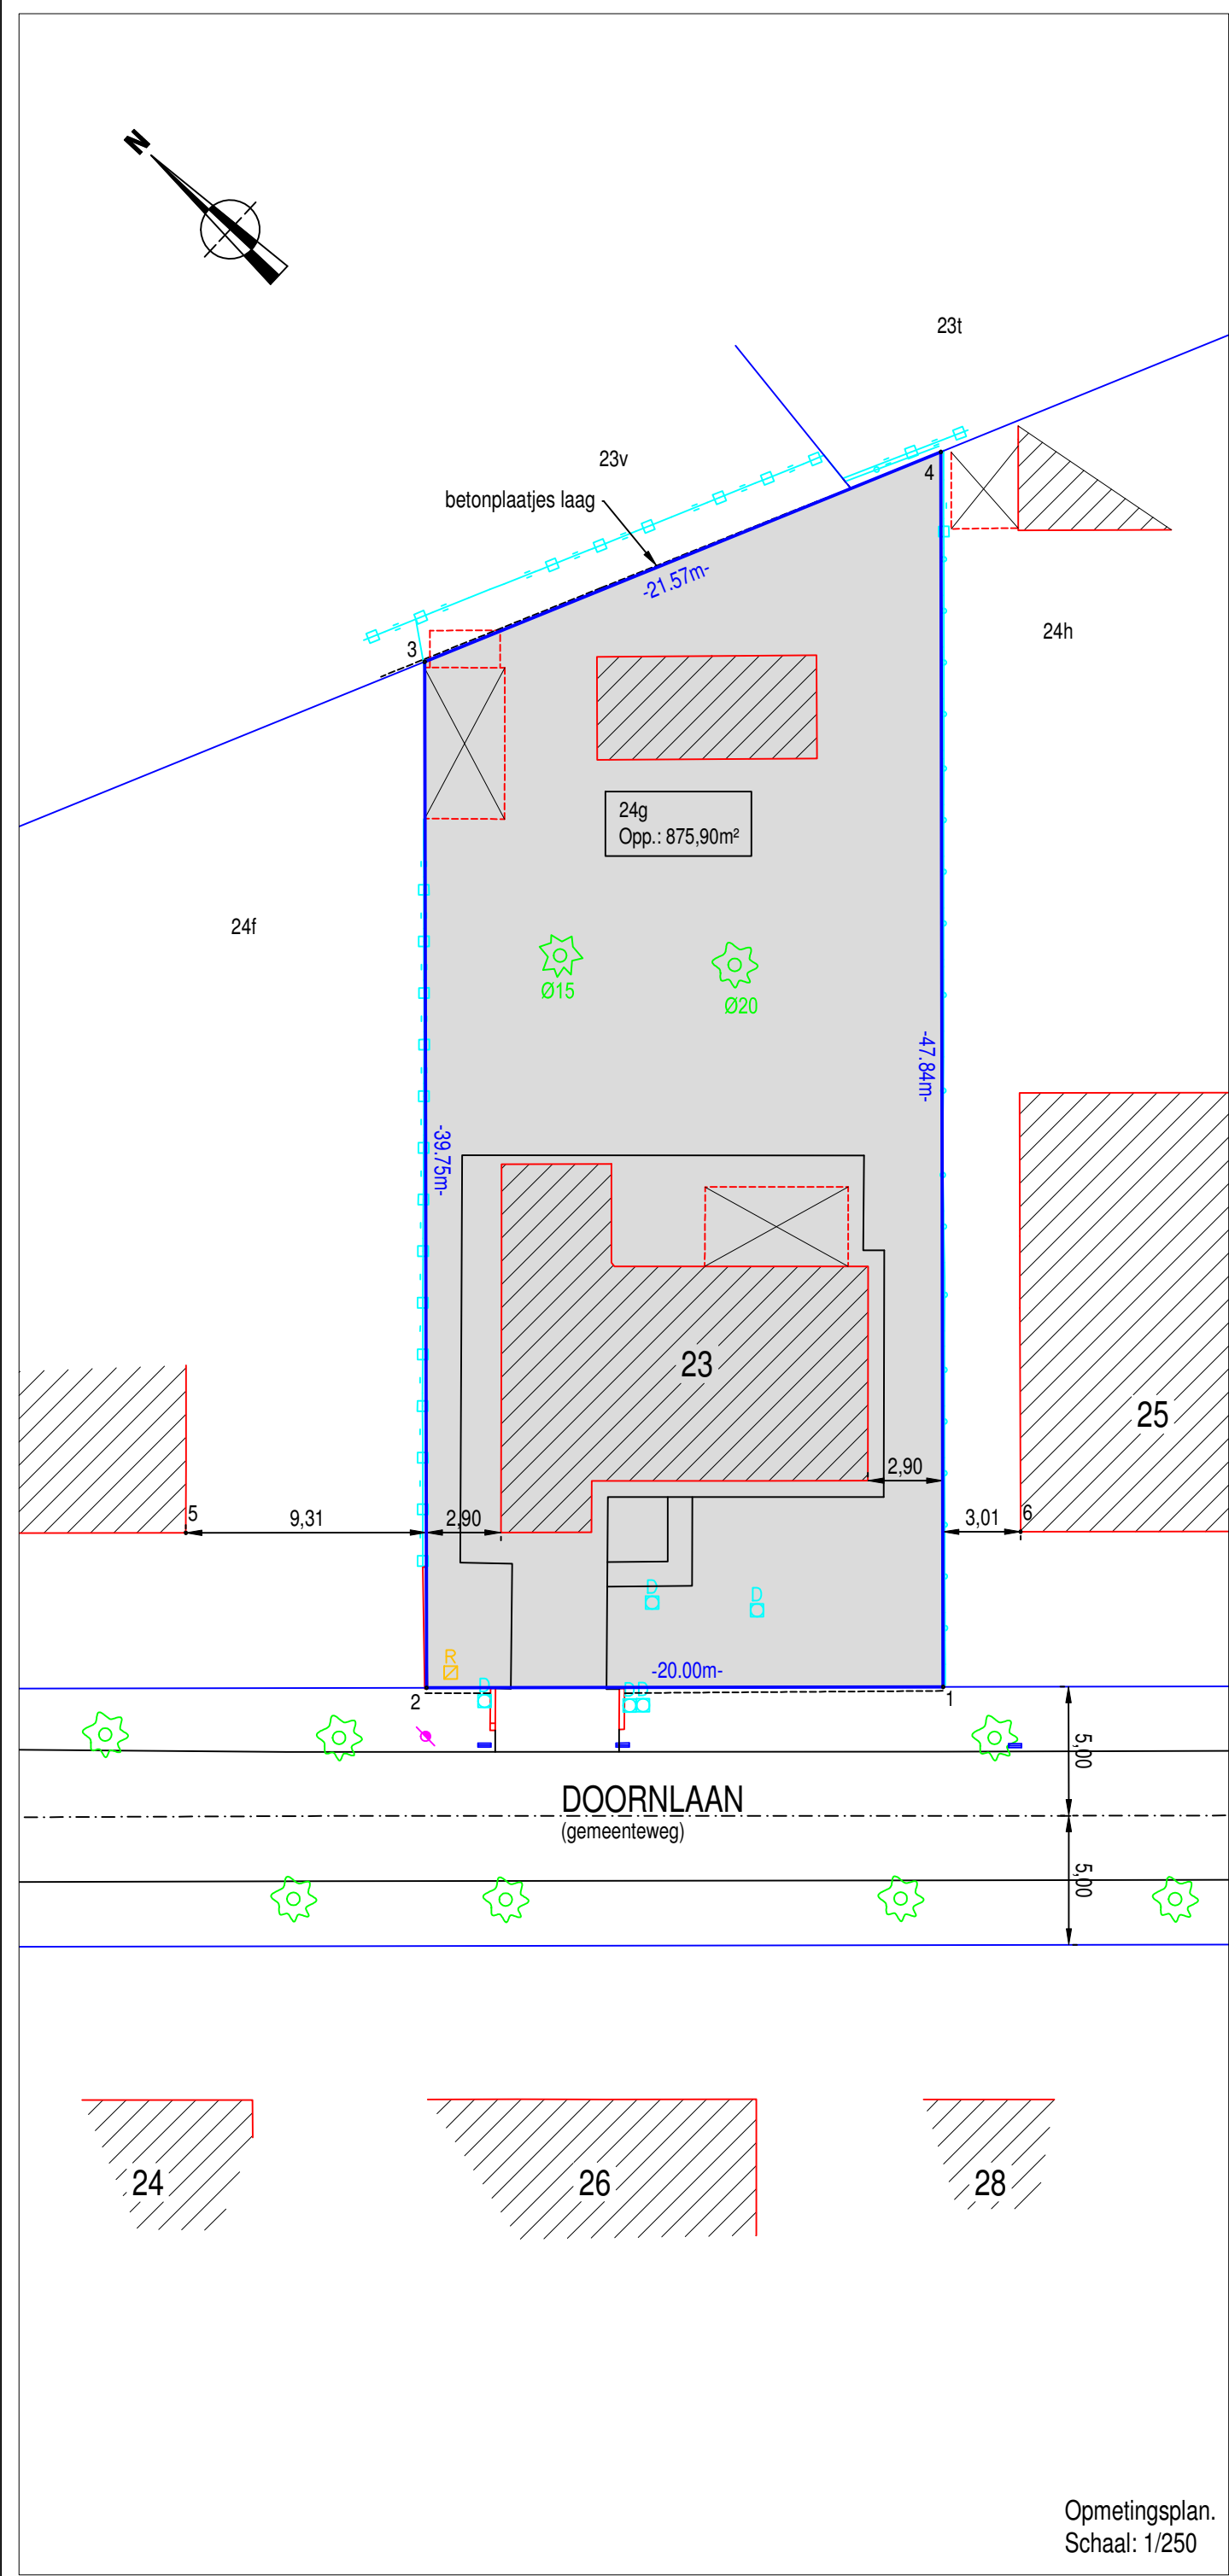

LEGENDE

- gebouw
- gebouw constructie
- afsluiting algemeen
- afsluiting betonplaten
- afsluiting laag met draadgaas
- afsluiting hoog met draadgaas
- haag
- muur laag
- rand verharding
- rand onverhard
- as weg
- eigendomsgrens
- paal verlichting
- straatkap divers
- kabine / kast radio-TV
- waterslikker
- loofboom
- naaldboom

Coördinatentabel

NR	X	Y	Materialisatie
1	1044.826	1030.096	n.g.
2	1024.826	1030.059	n.g.
3	1024.753	1069.809	n.g.
4	1044.738	1077.936	n.g.
5	1015.508	1036.063	hoek woning
6	1047.826	1036.108	hoek woning

n.g. : niet gematerialiseerd

Eigendomsgrenzen 1-2-3-4-1 op basis van het opmetingsplan opgemaakt door meetkundig-schat-ter van onroerende goederen Erik Van Hove dd. 17.10.1977 en gehecht aan de verkoopakte verleden voor notaris Paul Van Oekel dd. 4.11.1977

Provincie Antwerpen

Gemeente Zoersel

Opmetingsplan van het perceel gelegen te Zoersel, Doornlaan 23. Kadastraal gekend als Zoersel, 1e Afdeling, Sectie A, nr. 24g.

Opgemaakt door **Siska Dumoulin**, landmeter-expert, beëdigd voor de Rechtbank van Eerste Aanleg te Ieper op 5.5.1999 en ingeschreven op het tableau van de Federale Raad der Landmeters-experten met nr. LAN/04 0705.

Westmalle, 20/04/2026,

Formaat: A3

SISKA DUMOULIN
BEEDIGD LANDMETER-EXPERT

Schaggeleweg 28 -2390 Westmalle - T 0486/346.545
www.landmeter-dumoulin.be info@landmeter-dumoulin.be

Opmetingsplan.
Schaal: 1/250