
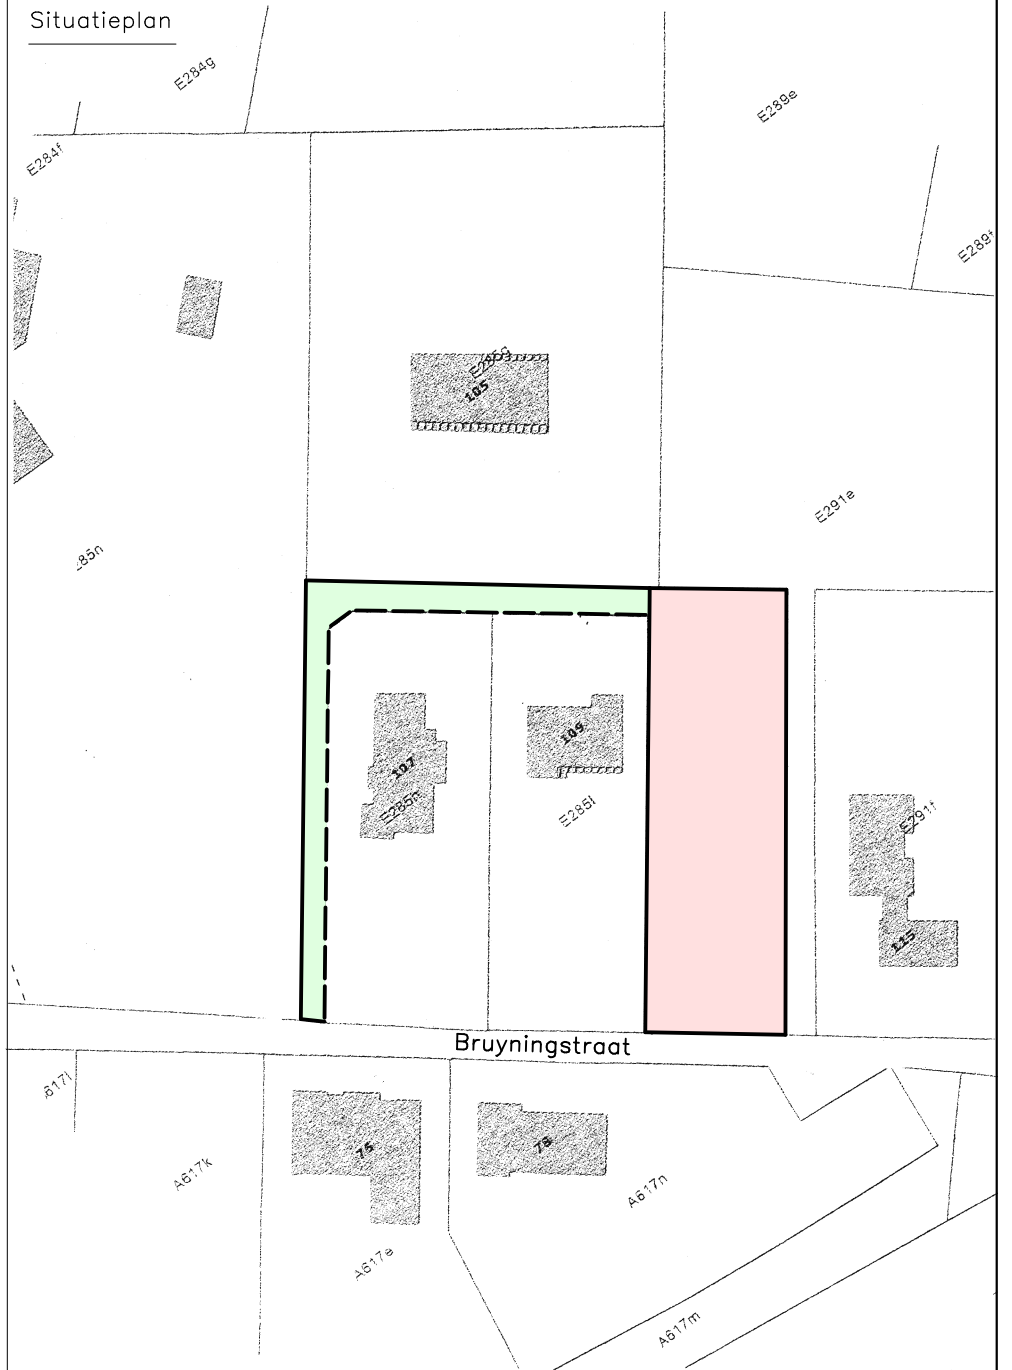


KORTRIJK 1°Afd.


Sectie E nrs 285 M en deel van 285 L

Oppervlakte :
11 A. 82 Ca.

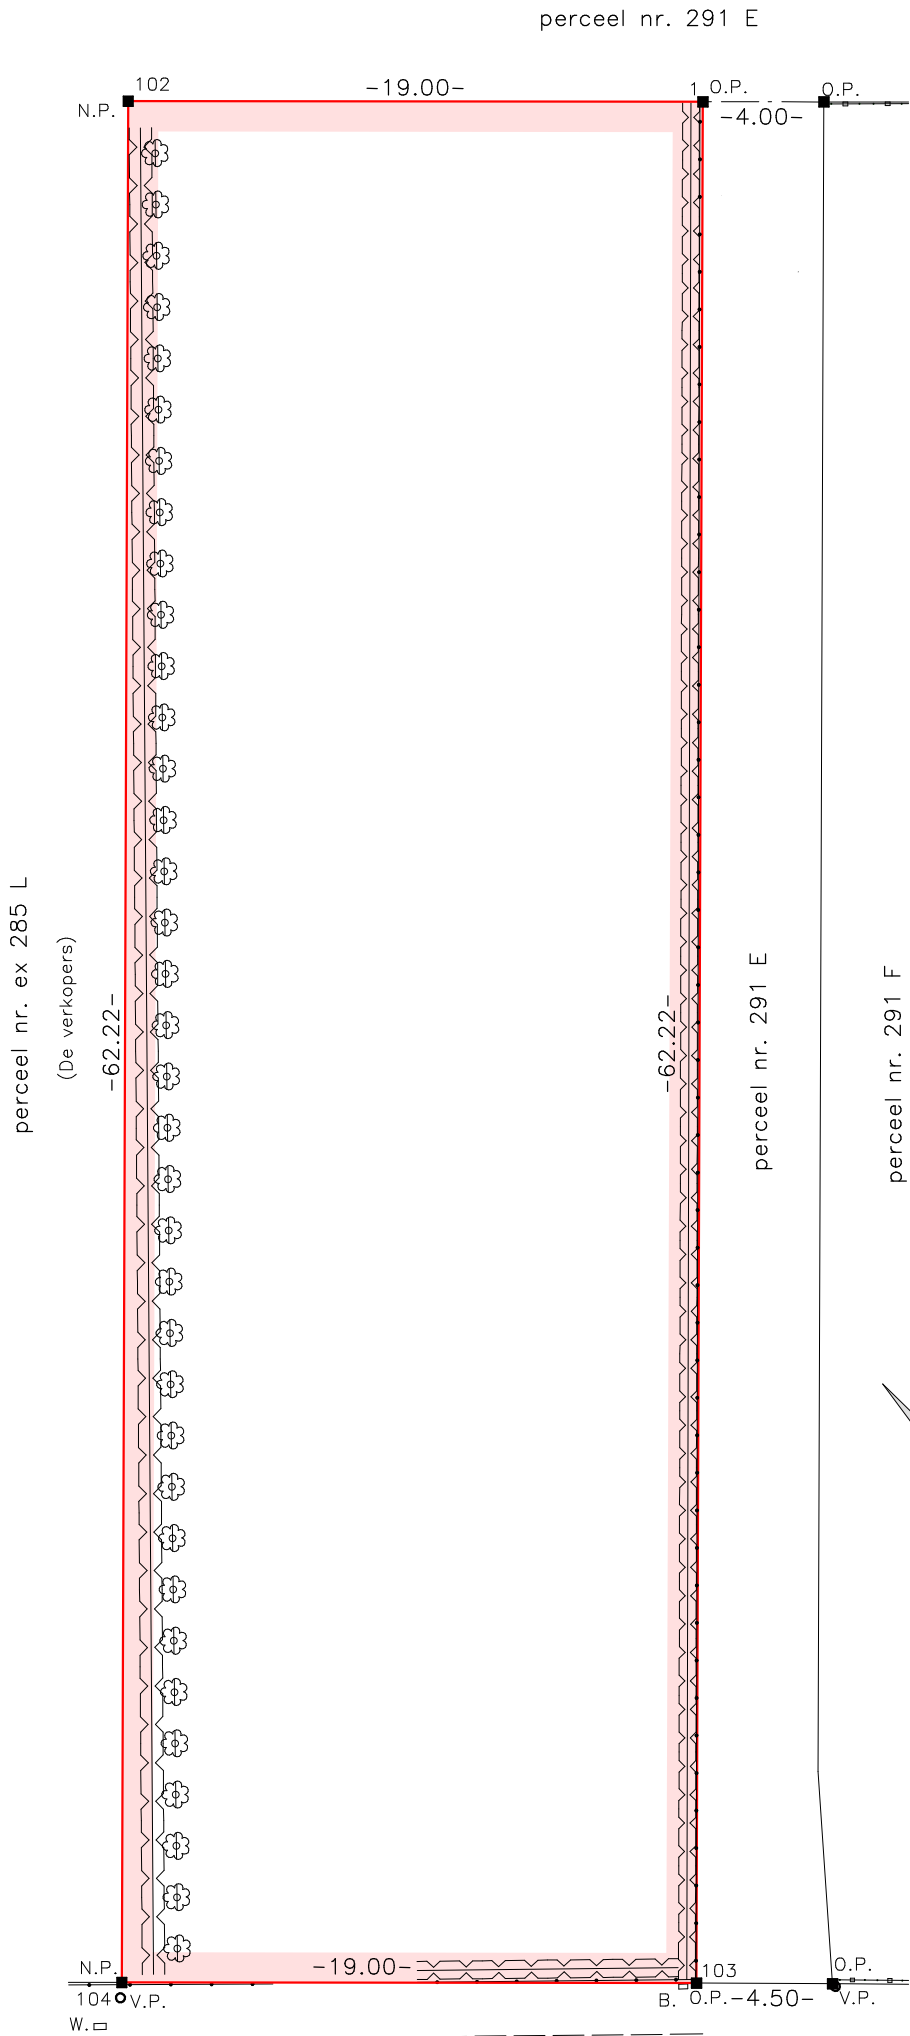

Plan geregistreerd in de databank van afbakeningsplannen met het referentienummer:

Voor akkoord met de eigendomsgrenzen :

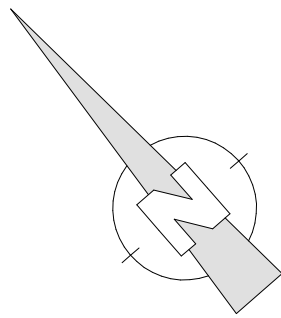

Opgemaakt d.d. 30.11.2015

Vangheluwe Cl.
Landmeter-expert Geo 04/0457

Beëdigd voor de Rechtbank van
Eerste Aanleg

Bureelhoudend :
Stationstraat 60
7780 Komen
Tel. 056/556604

Coördinatenlijst

Nr.	X	Y
1	0.000	7.652
102	11.763	-7.269
103	48.954	46.055
104	60.718	31.134

Legende :

- V.P. = Verlichtingspaal
- B. = Bakje nutsvoorzieningen
- W. = Waterdeksel
- O.P. = Oude paal
- N.P. = Nieuwe paal

- = afsluiting
- = sparren (haag)
- = struiken

Schaal: 1/250