

ELECTRICITE

SCHEMAS

&

PLANS

S.C.S. ENTREPRISES LEJEUNE

*Mr & Mme Calliau
Rue du Néblon
4860 Hamoir*

*ELECTRICITE GENERALE
BERTRAND Thierry
Au Pré Macar ,77
4052 Beaufays*

ELECTRICITE GENERALE

Thierry Bertrand



77,Au pré Macar
4052 Beaufays

Mr & Mme Calliau
Rue du Néblon ,26
4860 Hamoir

A DIFFERENTIEL GENERAL
B CUISSON
C ECLAIRAGE ET PRISES CHAMBRE ENFANT .
D PRISES CHAMBRE ENFANT .
E ECLAIRAGE ET PRISES REMISE
F ECLAIRAGE ET PRISES HALL ETAGE ET PETITE CHAMBRE ET CH PARENTS
G ECLAIRAGE ET PRISES CUISINE ET ESCALIER
H GARAGE
I PRISES DOUBLE BUANDERIE
J ECLAIRAGE ET PRISES BUANDERIE ET HALL ENTREE
K PRISES ET ECLAIRAGE LIVING ET EXTERIEUR
L PRISE CUISINE ET LIVING
M PRISE CHAMBRE PARENTS + Hall ven SDB)
N DIFFERENTIEL HUMIDE
O PRISE SECHOIR
P PRISE LESSIVEUSE 1
Q PRISE LESSIVEUSE 2
R LAVE VAISSELLE
S PRISES ET ECLAIRAGE CUISINE PT
T SDB
U CHAUDIERE


Tél : 04 | 367 12 17
Fax: 04 | 367 12 18
Gsm: 0486 | 91 42 20

email: electricitegenerale@hotmail.com
CB Fortis: 001 - 3862703 - 45

RC LI : 211 696
TVA : BE 723 405 115
ENREG: 09 | 26 | 0 | 0


Rue du Neblon, 26
Hamoir.

Rés de Chaussée.

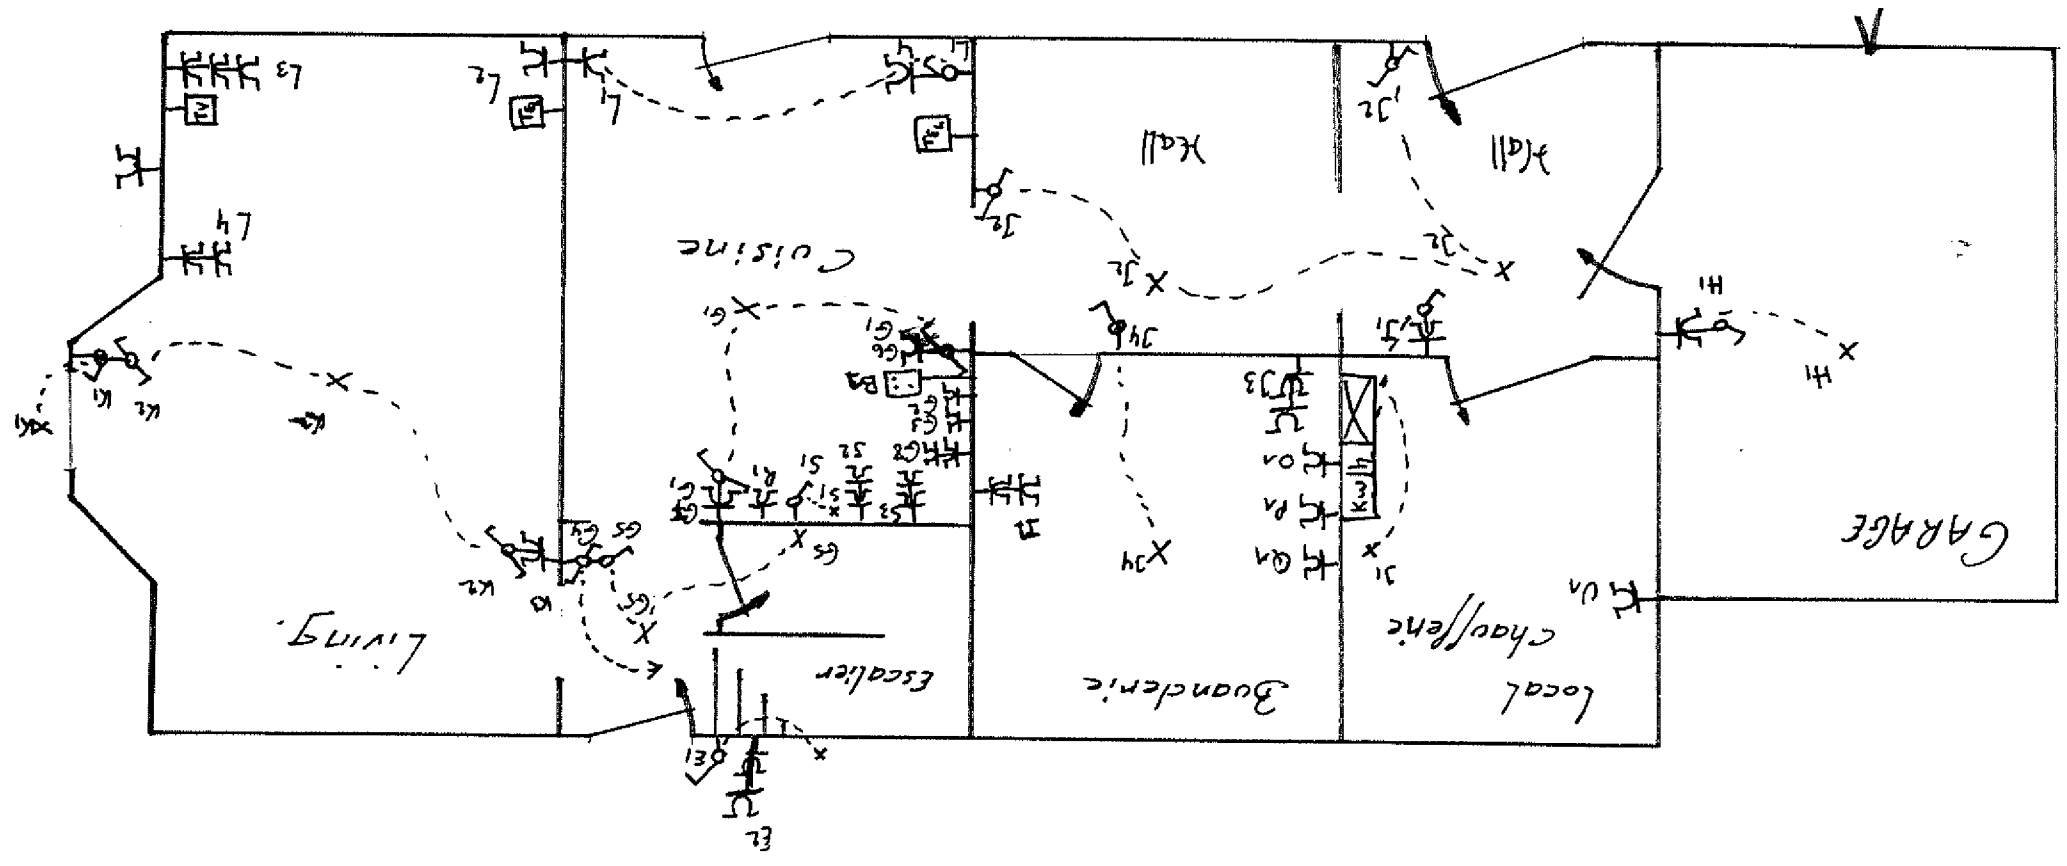


Rue du Nèblon, 26
Hamoir.



Étage

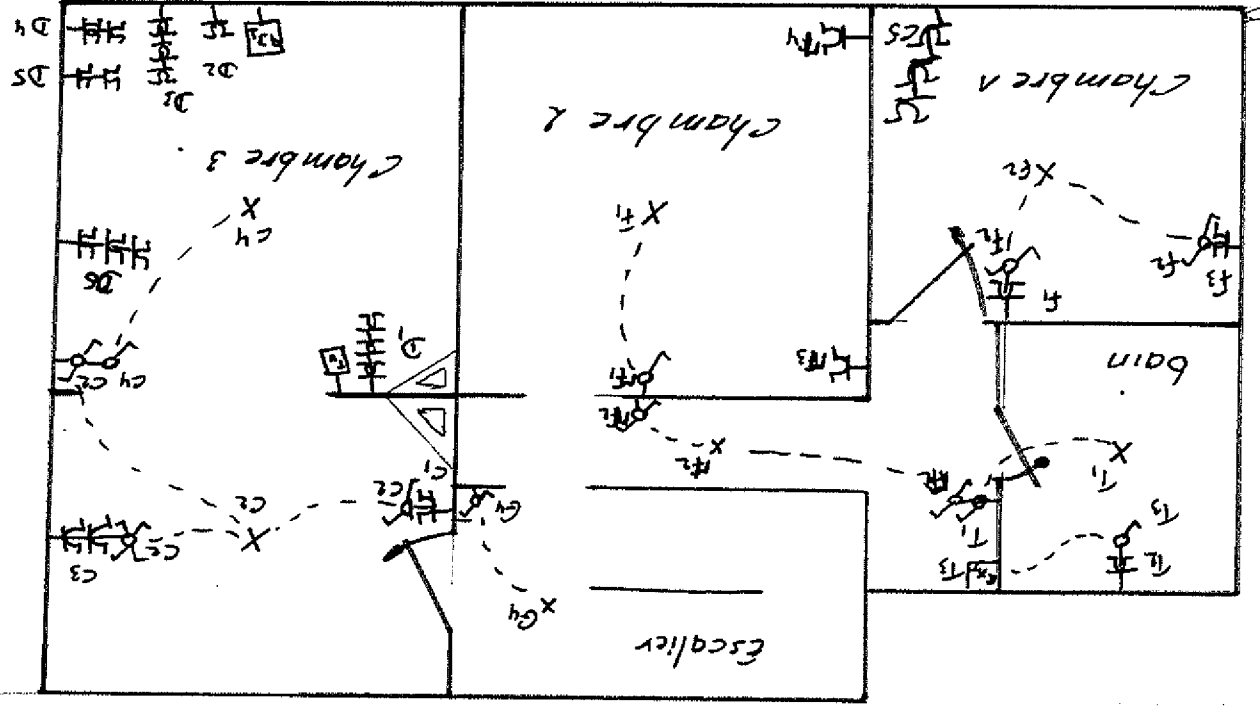

3 x 220V

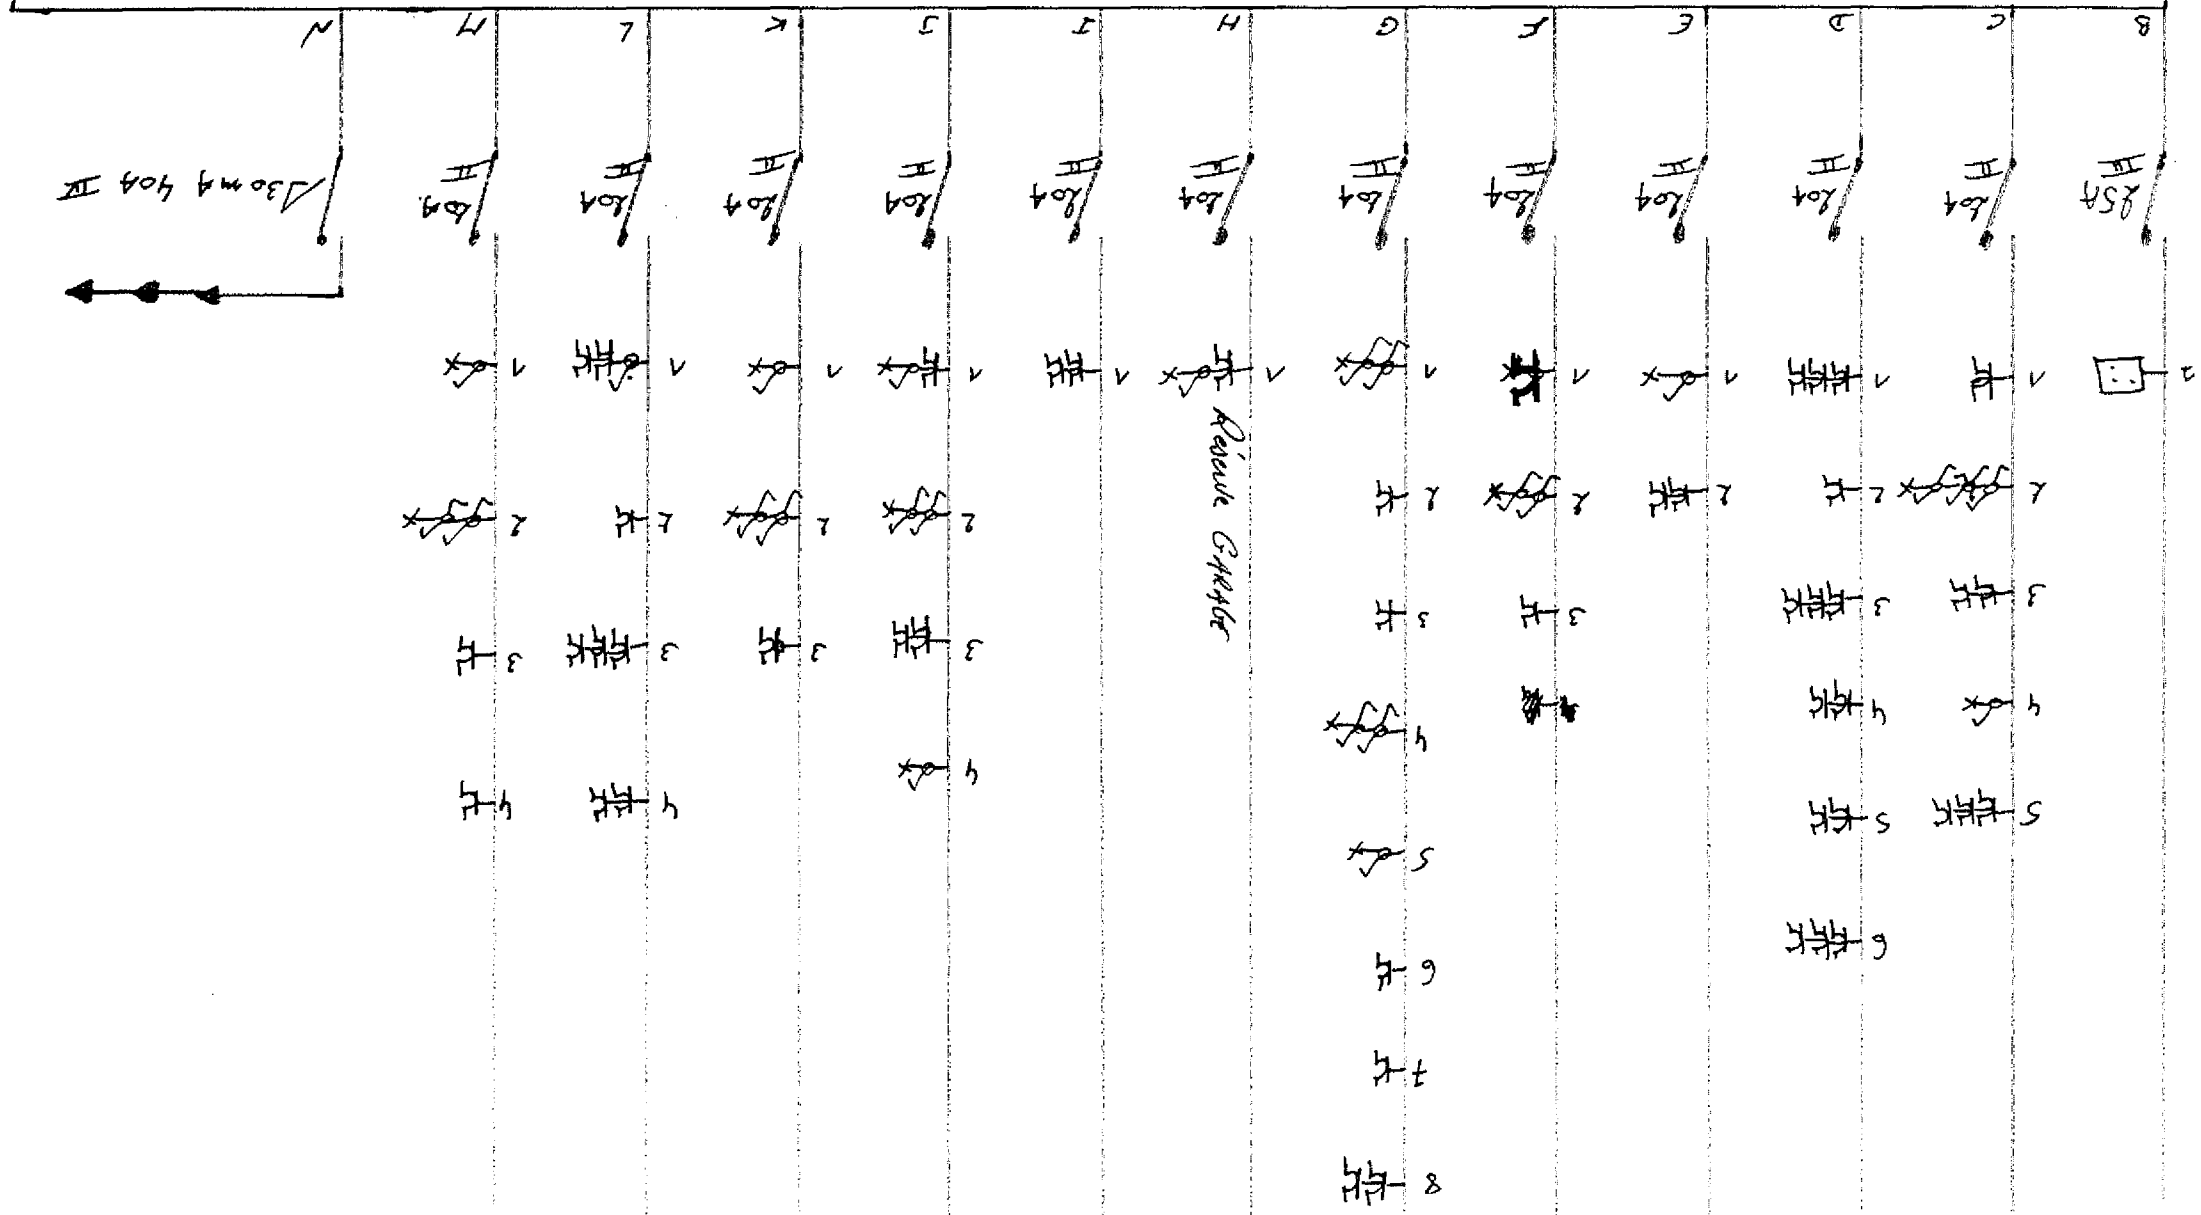

... Rue du Nelson
 26,
 HAYSAK

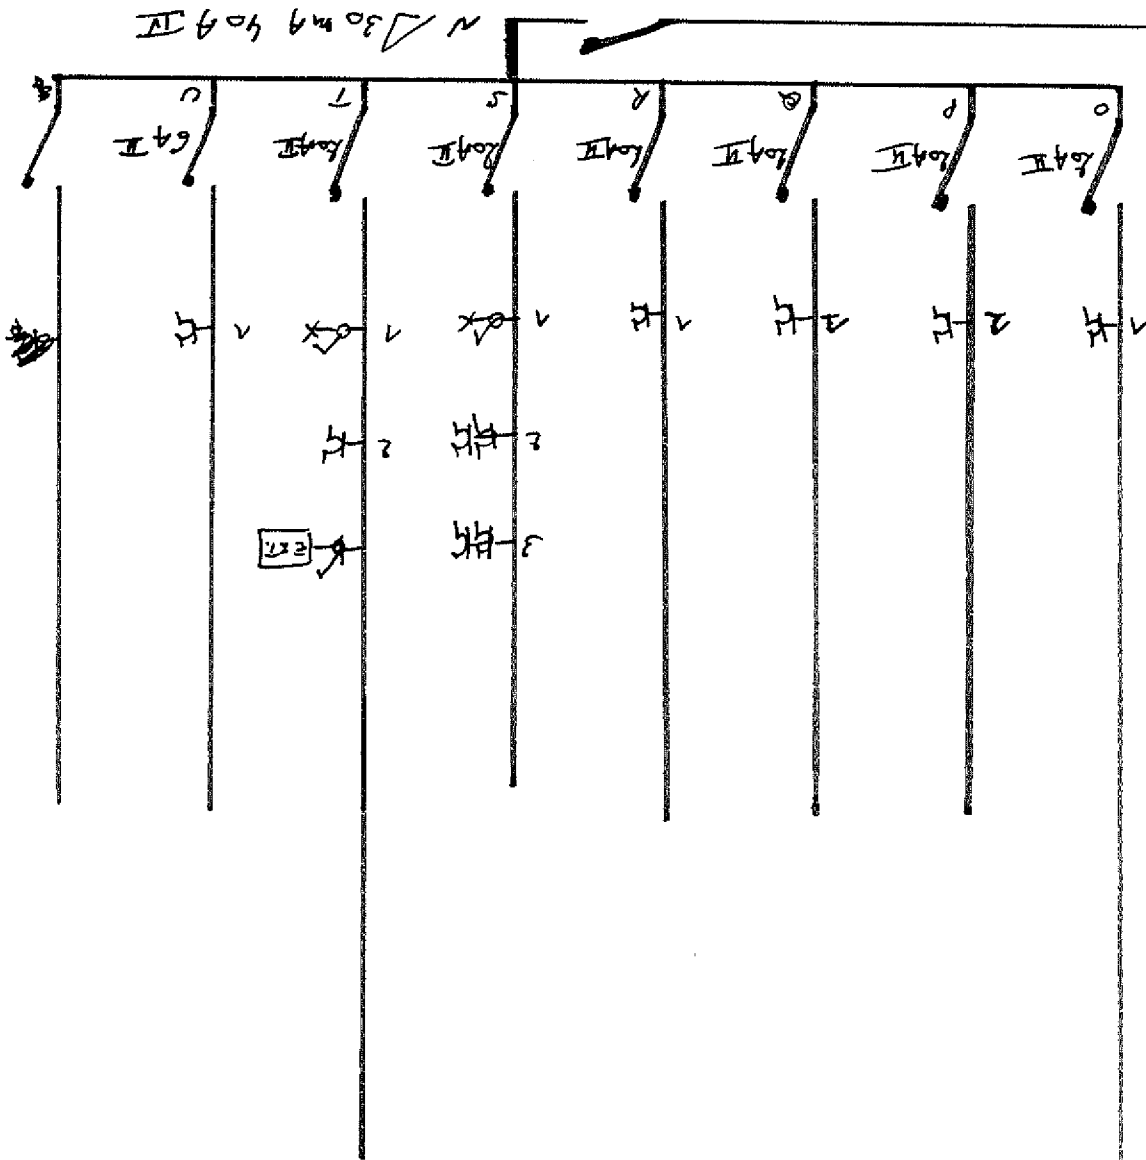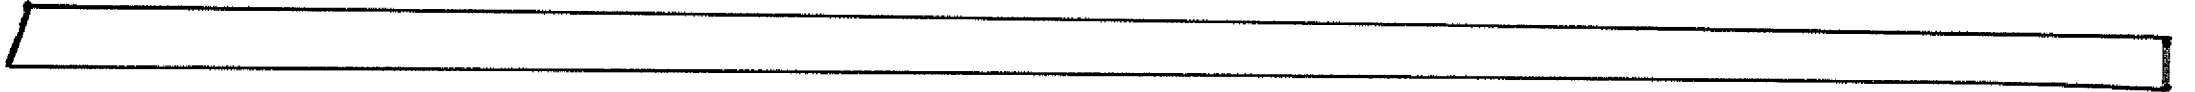

HATOLA

Rue de Nelson, 26

Rue de Nelson, 26