

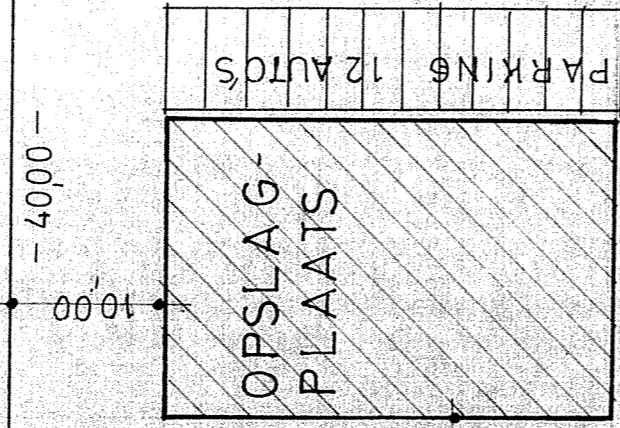


— SCHRUIJWERK ALUMINIUM — DUBBELE BEGLAZING — GOTEN P.V.G

GOORBOSSTRAAT

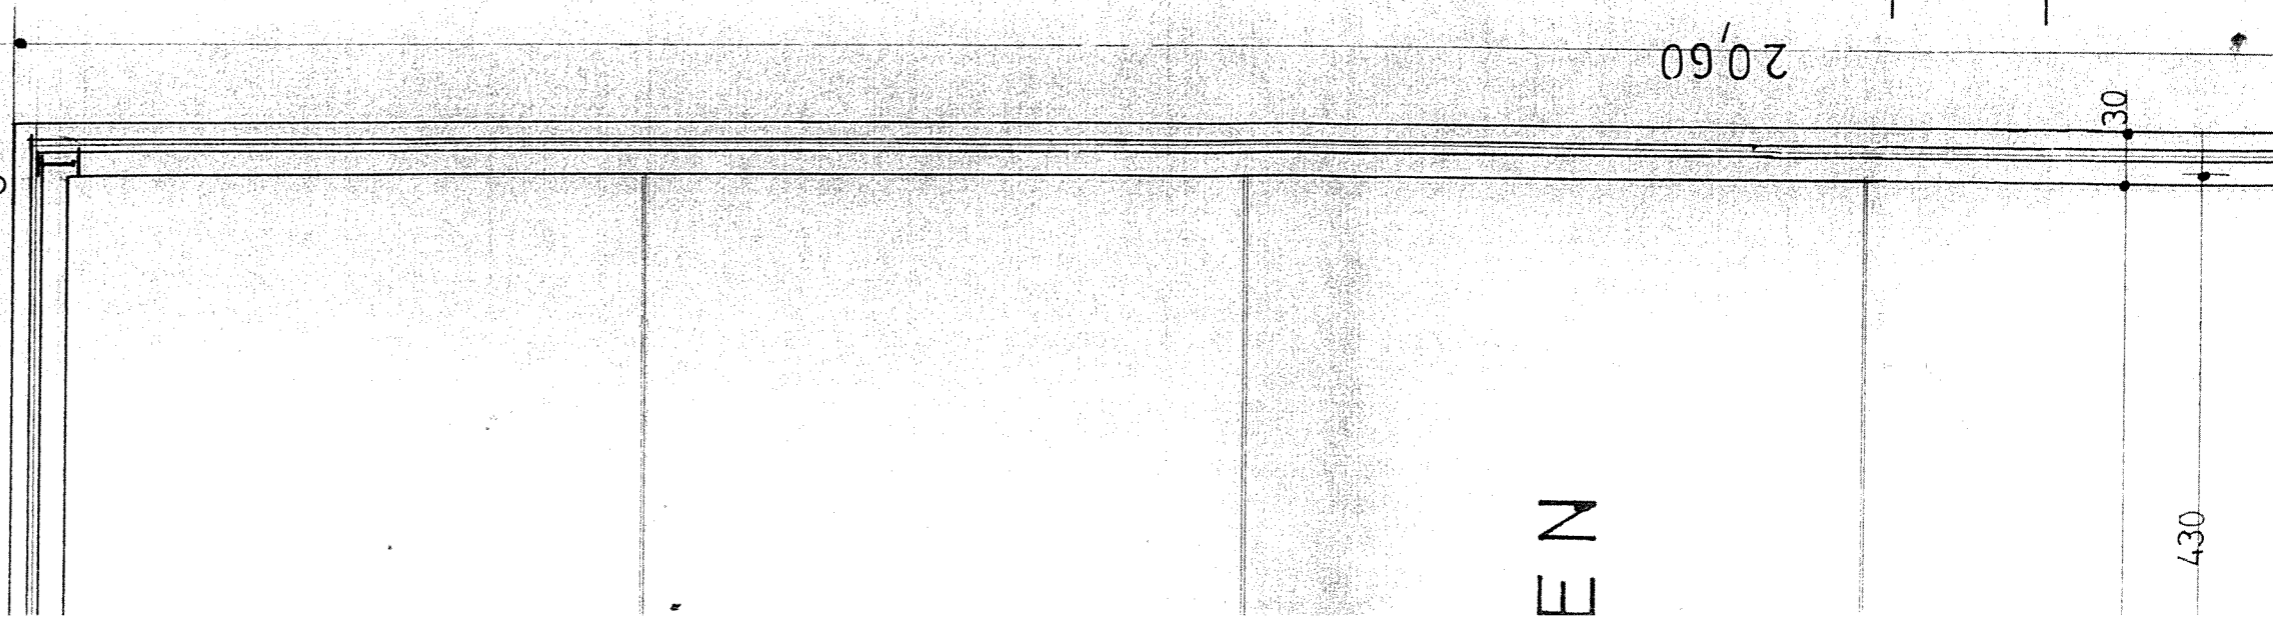


SECTIE H n° 59a  
GROOT 49 ARE

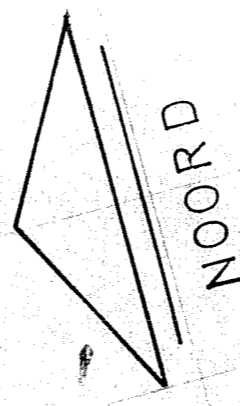

WEGENIS

12250  
12250

600

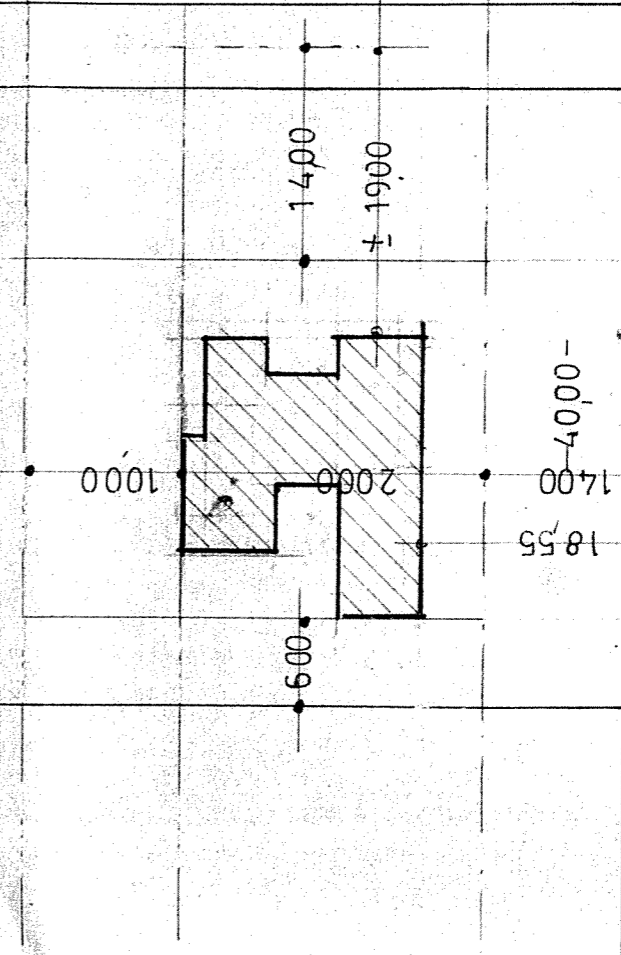

EN

2060

BOSDUINSTRAAT

GEMEENTEWEG : ASFALTDEK — WATERLEIDING — ELEC — TEL —

LIGGINGSPLAN SCHAAL 1/500 SECTIE H n° 59 a  
ZIE STEDEBOUWKUNDIG ATTEST n° 146/63/177dd.  
13-7-1979