



vzw - AIB-VINÇOTTE Belgium - asbl

Exploitatiezetel: Jan Olieslagerslaan 35 • 1800 Vilvoorde
Tel +32(0)2 674 57 11 • fax +32(0)2 674 59 59 • info@vincotte.be • www.vincotte.com
Maatschappelijke zetel: Diamant Building • Boulevard A. Reyerslaan 80 • B-1030 Brussel

Safety, quality and environmental services

Verslag nr. : 00953 4868/1M



N 062947

Antwerpen-Limburg tel.: 03 221 86 11 Oost & West -Vlaanderen tel.: 09 244 77 11
Brabant tel.: 02 674 57 11 Wallonië tel.: 081 432 611

Resi code: 1

PROCES-VERBAAL VAN GELIJKVORMIGHEIDSONDERZOEK EN/OF CONTROLEBEZOEK VAN EEN ELEKTRISCHE LAAGSPANNINGSINSTALLATIE

Verantwoordelijke voor de werken : Installatie : Eigenaar of beheerder :
Naam, voornaam : VAN LOON
Adres : BRECHTSEWEG 4
Post nr. + Stad : 2990 LOEN KOLF
Tel. : / /

Basis van het onderzoek : Algemeen Reglement op de Elektrische Installaties (AREI)
Art 270 ingebruikname wijziging uitbreiding
Art 271 periodiek controle
Art 276 : verzwaring Art 276bis : verkoop van een wooneenheid
Art 86 Art 271 bis 1 Wooneenheid
Art 87 Art 278 2 Huishoudelijke werkeenheden
Art 88 Art 279 3 Gemeenschappelijke delen
Art 89 Art 280 4 Werkeenheden

Algemene gegevens elektrische installatie :
Gegevens verdeler EAN kWh meter nr.: meterstand dag : nacht :
Beschermt aansluiting (A) : 020 025 032 040 050 063 080 100
Gegevens installatie Ontworpen voor UN : 230 V 3x230 V 3N400 V
Maximale nominale stroom (A) : 020 025 032 040 050 063 080 100
Voedingsleiding hoofdbord : 4 x 16 mm²
Beschrijving installatie Algemene differentieelstroominrichting 0.3 A B002A Aantal borden : 2 Aantal eindstroombanen : 28+8

Metingen - testen - controles - verzegeling :
Rechtstreekse aanraking Onrechtstreekse aanraking Montage Toestellen Materieel >/doorsnede Schema's
Aardingsweerstand : 21 Ohm Algemeen isolatieniveau : 100V
Differentieelstroominrichting : was verzegeld werd verzegeld werd niet verzegeld kan niet verzegeld worden

Inbreuken - Opmerkingen (voor de betekenis van eventuele codes : zie keerzijde)
Inbreuken Nieuwe installatie Nihil
Inbreuken Bestaande installatie Nihil
Opmerkingen Nihil

VOOR ONTVANGST IVEKA 11/12/14

Besluit(en) : De nieuwe installatie voldoet aan het AREI
De installatie dient opnieuw gecontroleerd te worden vóór 17/11/2039 door hetzelfde erkend organisme.

Agent bezoeker : Naam : Agent nr. : 0953 Datum : 17/11/2014
Bijlage(n) : 5 Situatieschema(s) : 1 Eéndraadsschema(s) : 1

Dit proces-verbaal dient bewaard te worden in het dossier van de elektrische installatie en dit dossier dient elke aangebrachte wijziging te vermelden.
De Federale overheidsdienst economie dient bij ieder ongeval, rechtstreeks of onrechtstreeks te worden ingelicht.
De controle heeft enkel betrekking op de zichtbare en toegankelijke delen van de installatie.
Op basis van de ter plaatse verkregen informatie is het niet mogelijk de datum van realisatie van de elektrische installatie vast te stellen.
Wij raden U aan om het (de) schema(s) te vervolledigen voor de delen die niet zichtbaar waren tijdens ons bezoek.
De werken, nodig om de inbreuken te doen verdwijnen die opgemerkt werden tijdens het controlebezoek, moeten zonder vertraging uitgevoerd worden en alle maatregelen moeten getroffen worden opdat de in overtreding zijnde installatie, indien ze in dienst blijft, geen gevaar vormt voor personen.




2F5  
2F5

2F5  
2F.6

2F5


LP 31

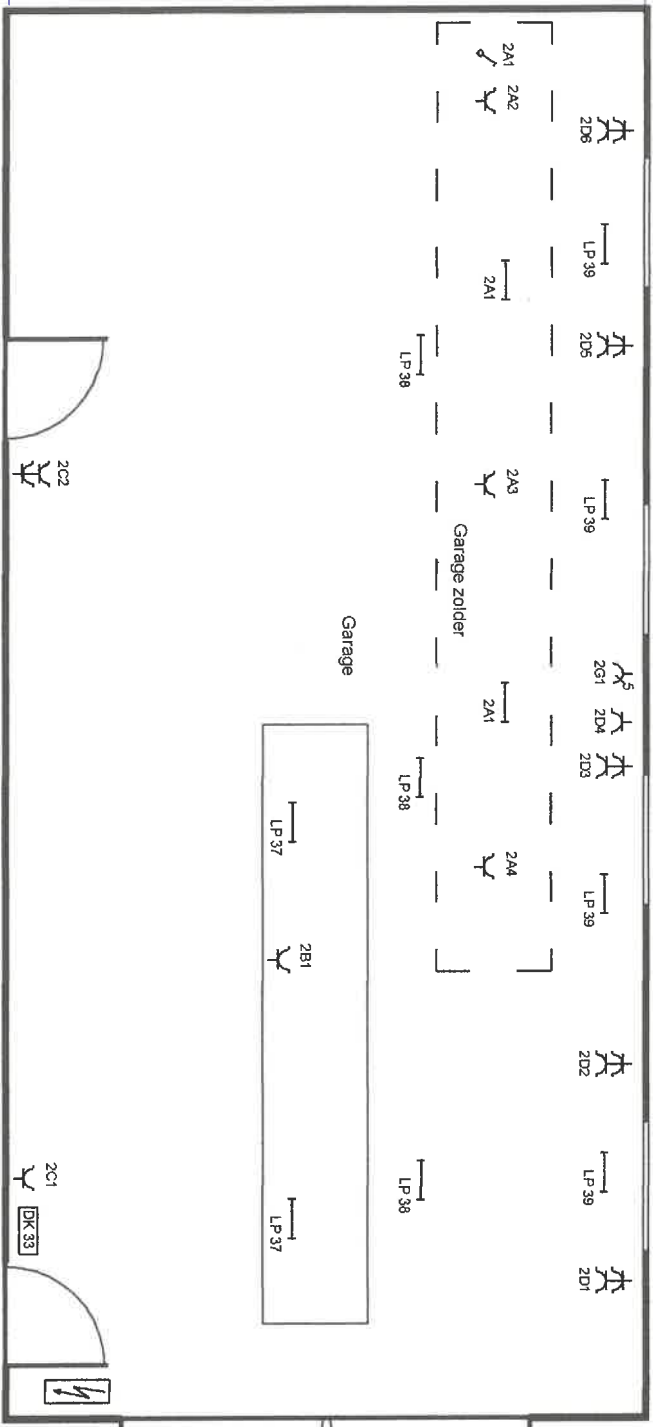


LP 31




Peter CUYVERS  
Inspecteur  
0475/952249

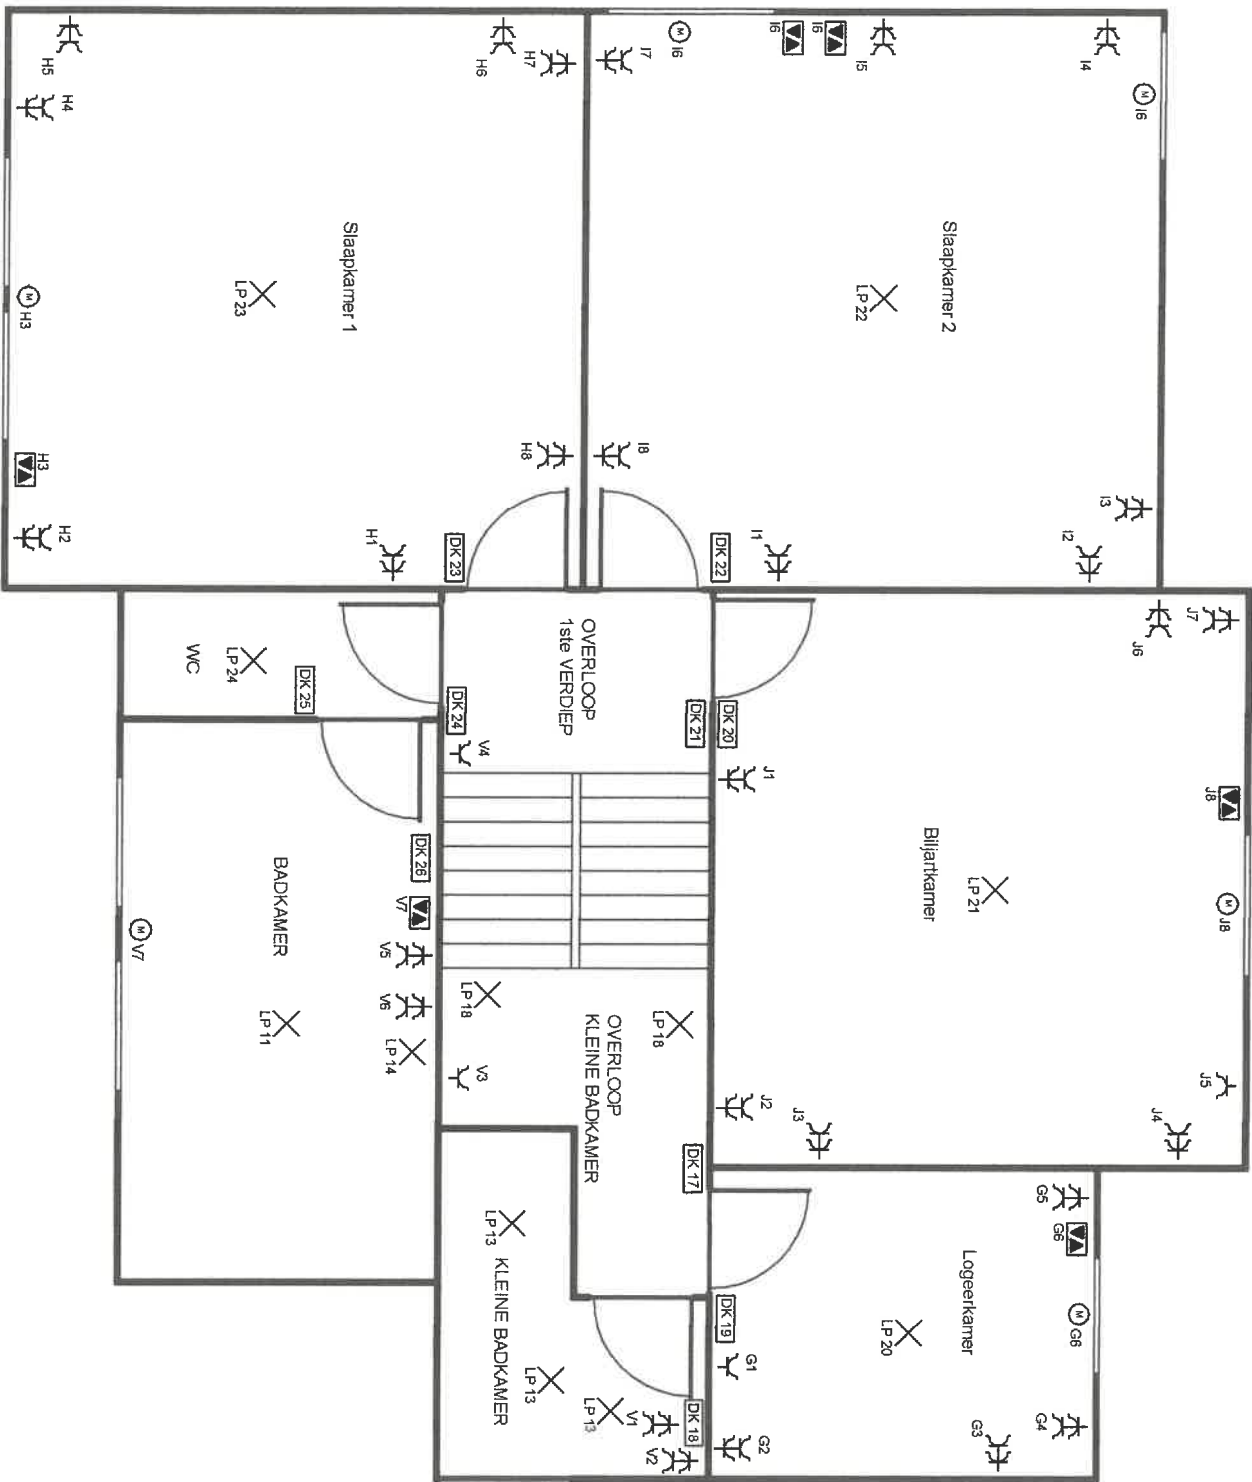

Peter CUYVERS  
 Inspecteur  
 0475/952249

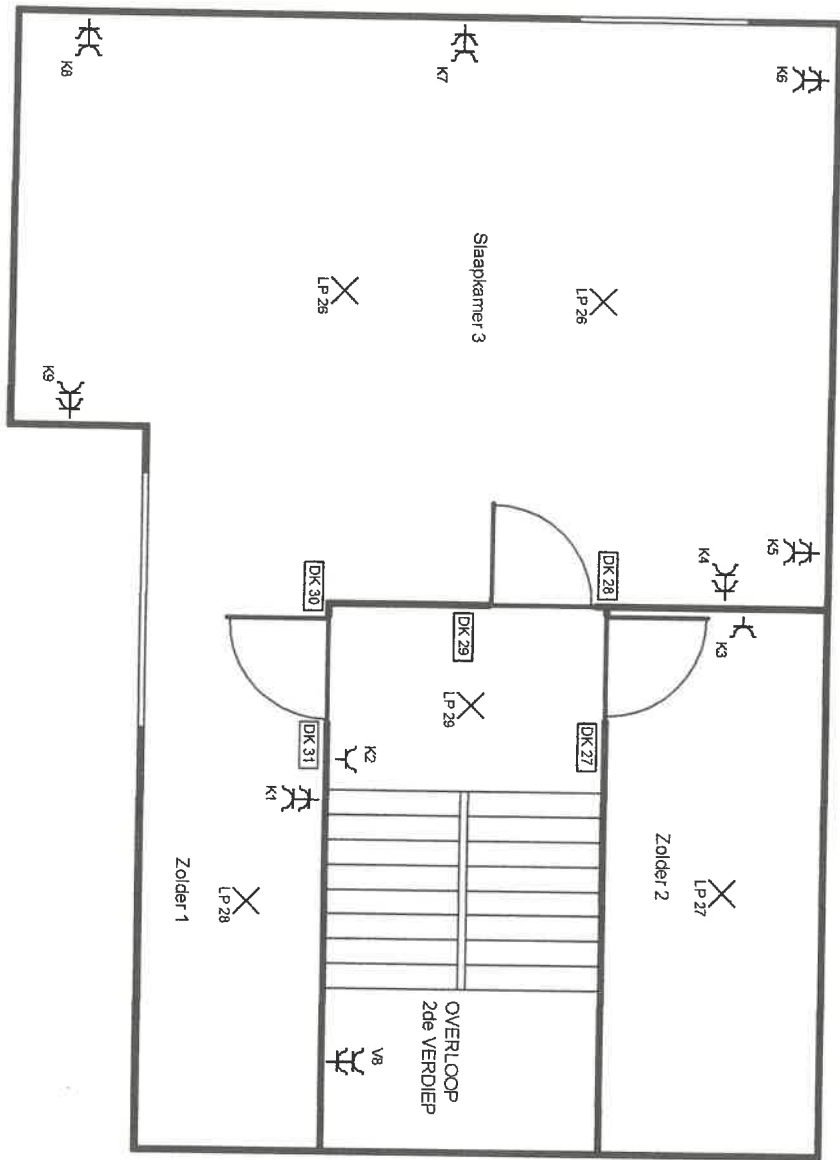


Peter CUYVERS  
 Inspecteur  
 0475/952249

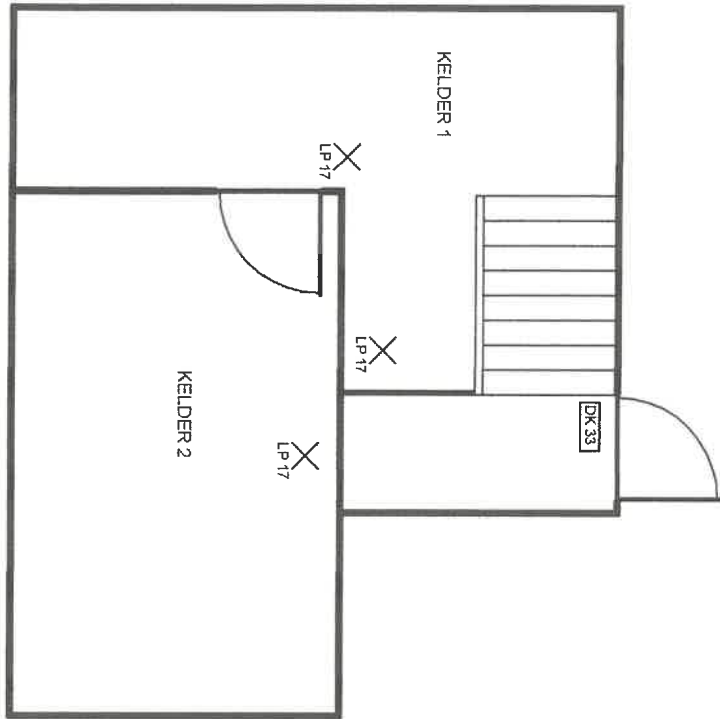


Peter CUYVERS  
Inspecteur  
0475/952249

A handwritten signature in black ink is written over the printed name and contact information.

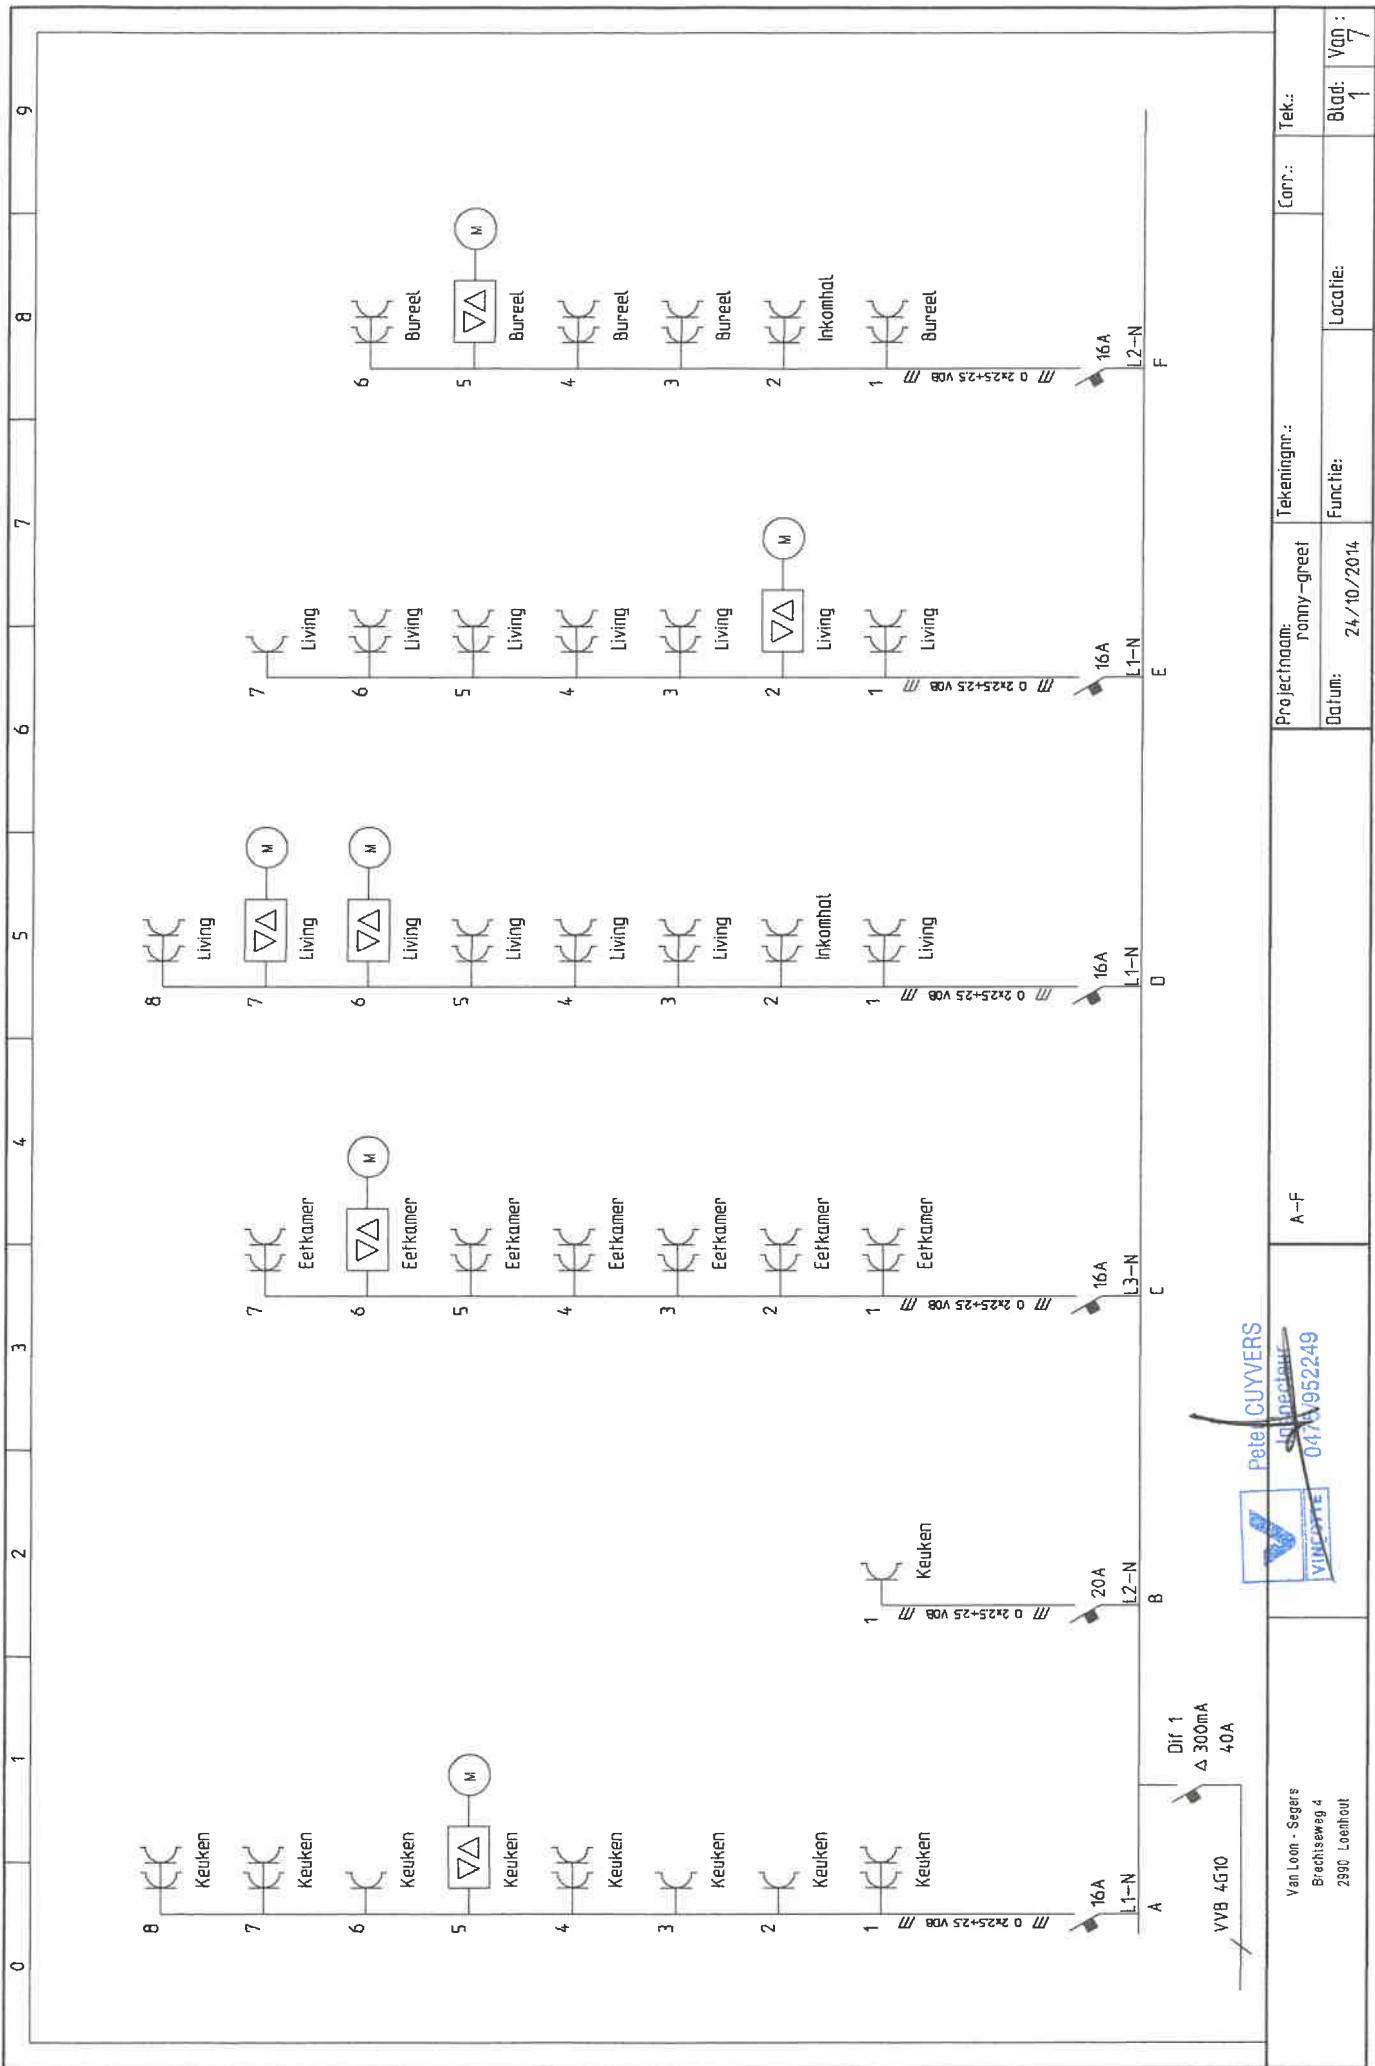


Van Loom - Segers Brechtseweg 4 2990 Leenhout	 Pete CUYVERS In opdracht van 0473 952249	A-F		Tekeningnr.:		Cart.:		Tek.:	
		Projectnaam: ronny-greet		Datum: 24/10/2014		Functie: Localie:		Blad: 1	

0 1 2 3 4 5 6 7 8 9

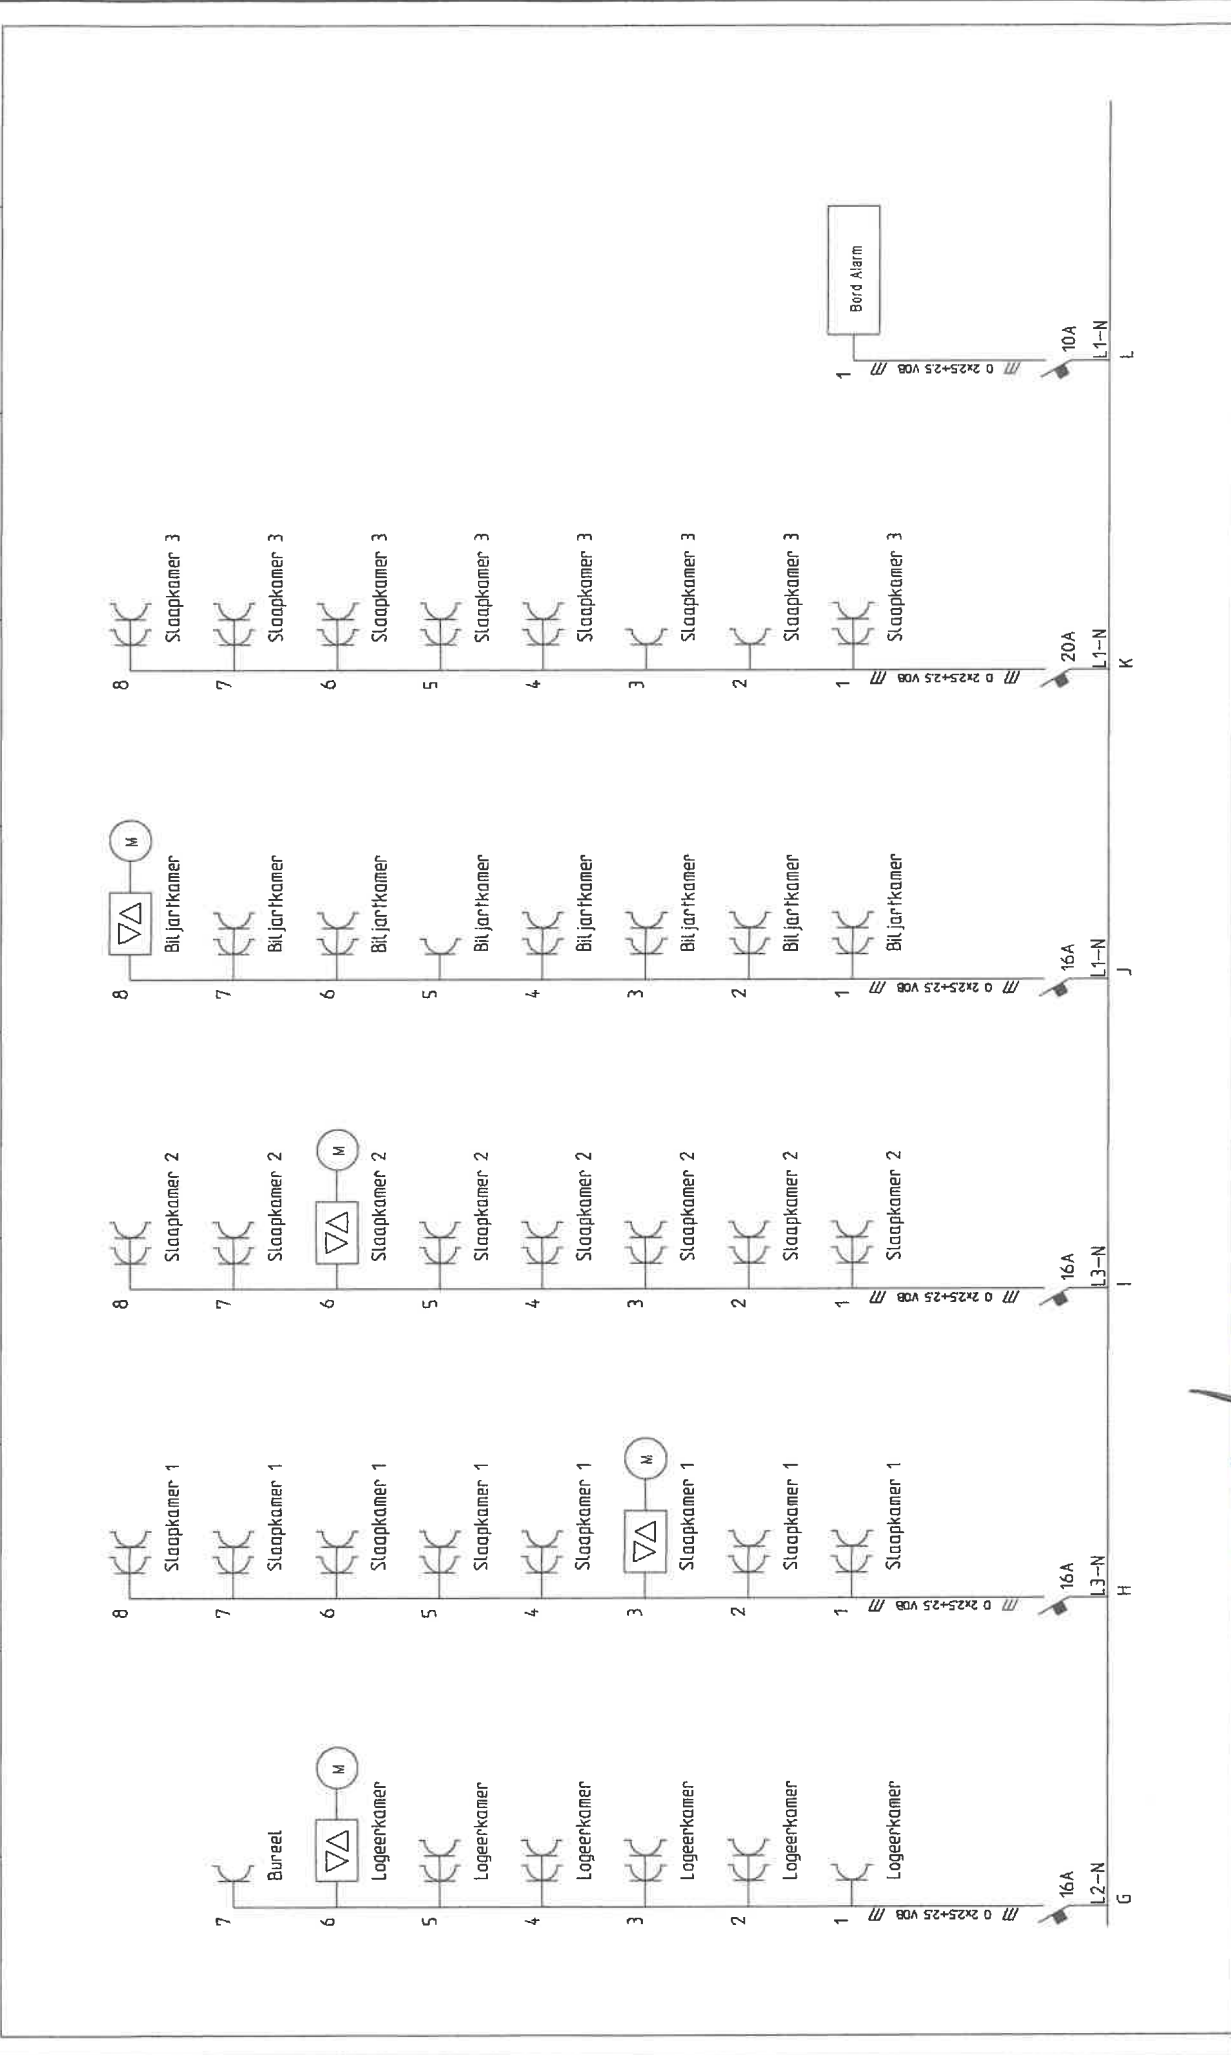


Van Loon - Segers Brechtseweg 4 2900 Loenhout	G-L	Projectnaam: ranny-greet	Tekeningnr.:	Com.:	Tek.:
		Datum: 24/10/2014	Functie:	Locatie:	Blad: 2
					Van: 7



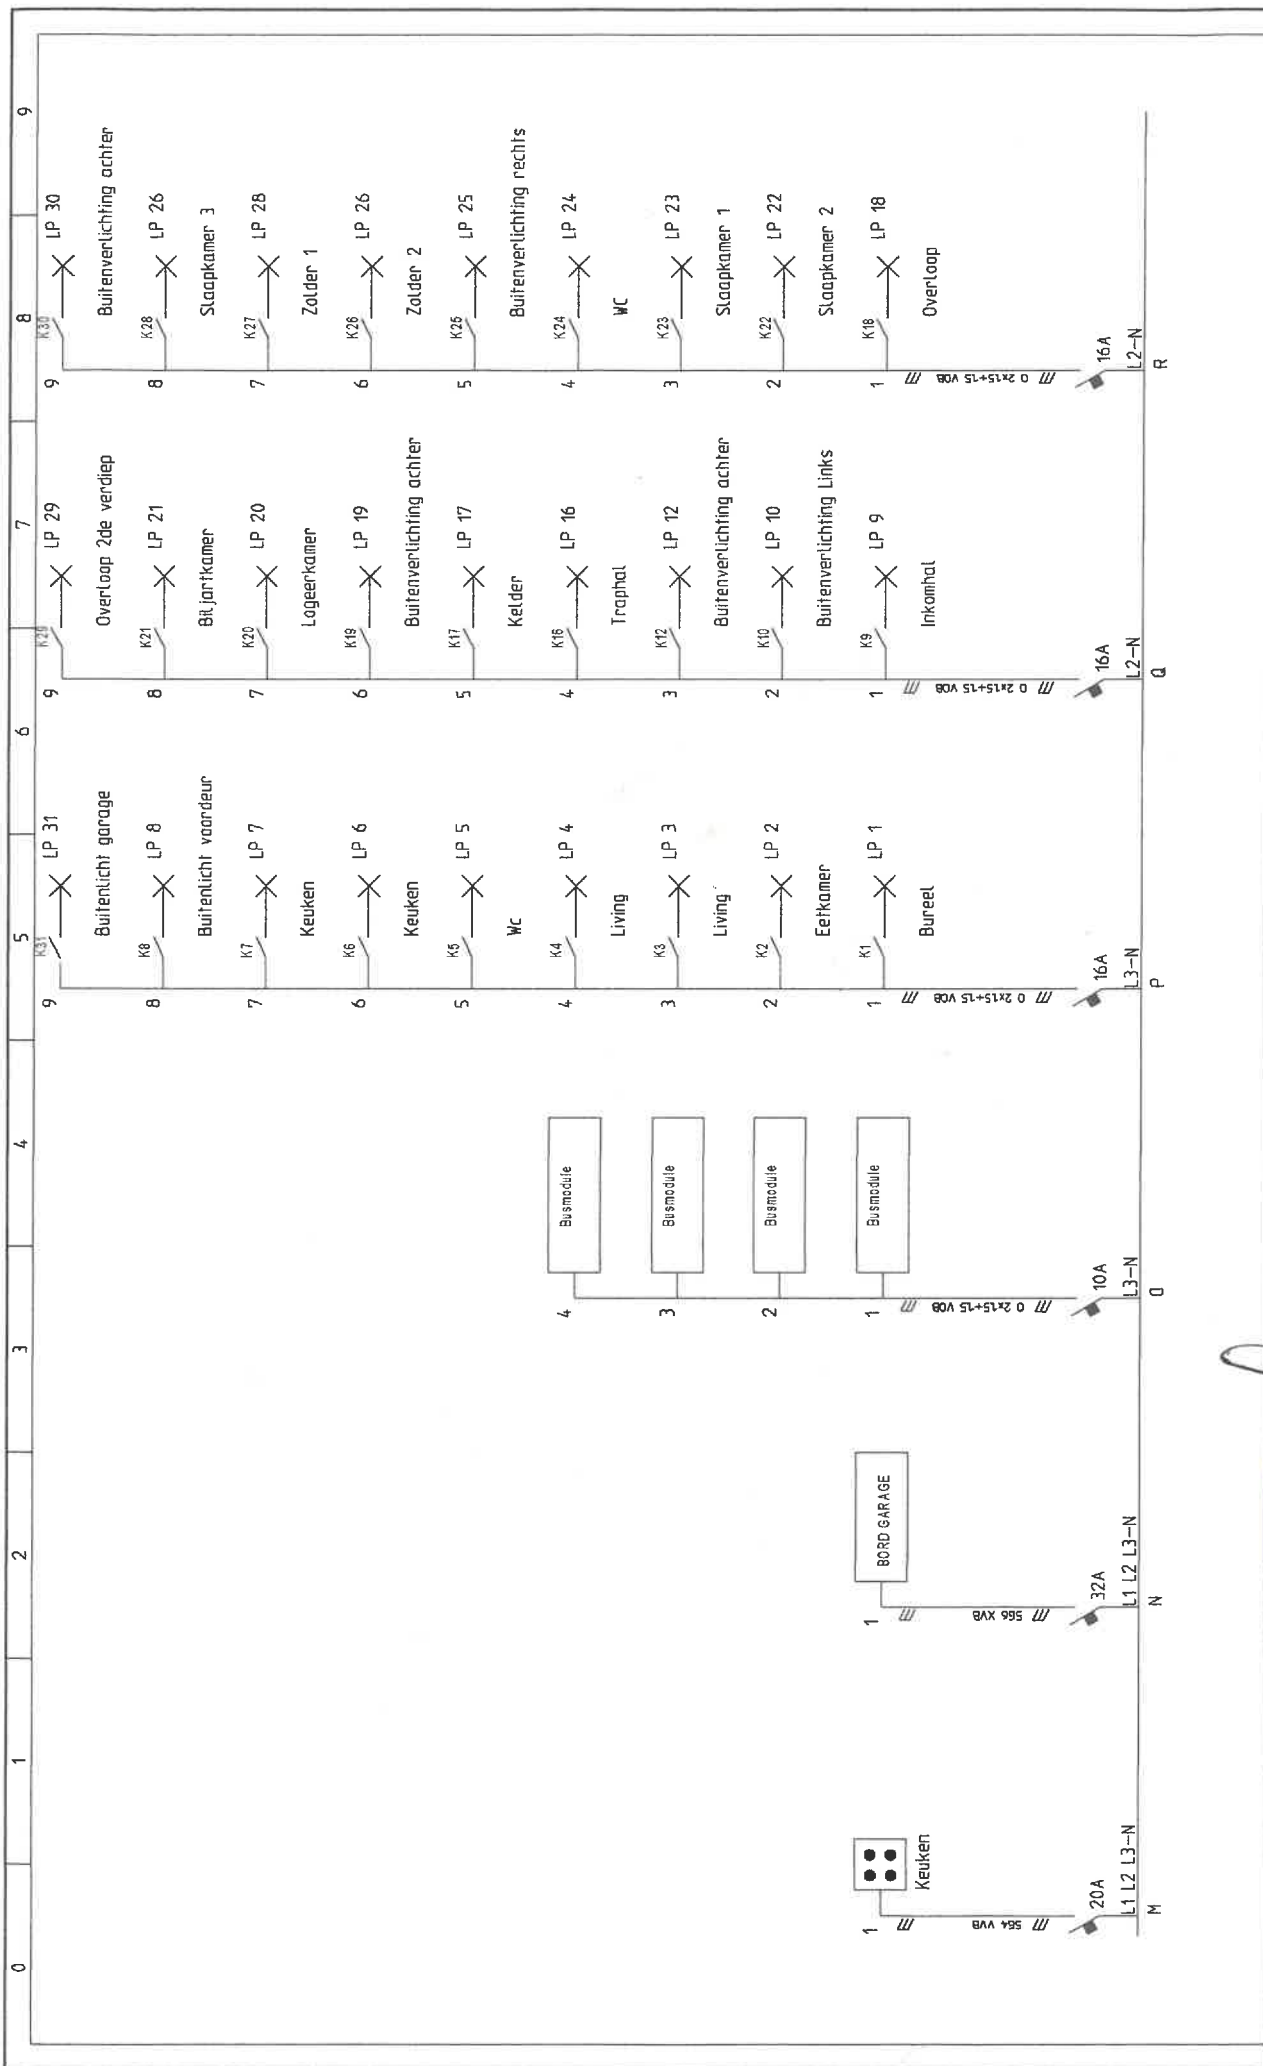


Van Loon - Segers Brechtsweg 4 2890 Loenhout	 	M-R	Tekeningnr.:		Tek.:	
		Projectnaam: ronny-greet	Locatie:		Conn.:	Blad: Van.:
Datum: 24/10/2014		Functie:		3		7

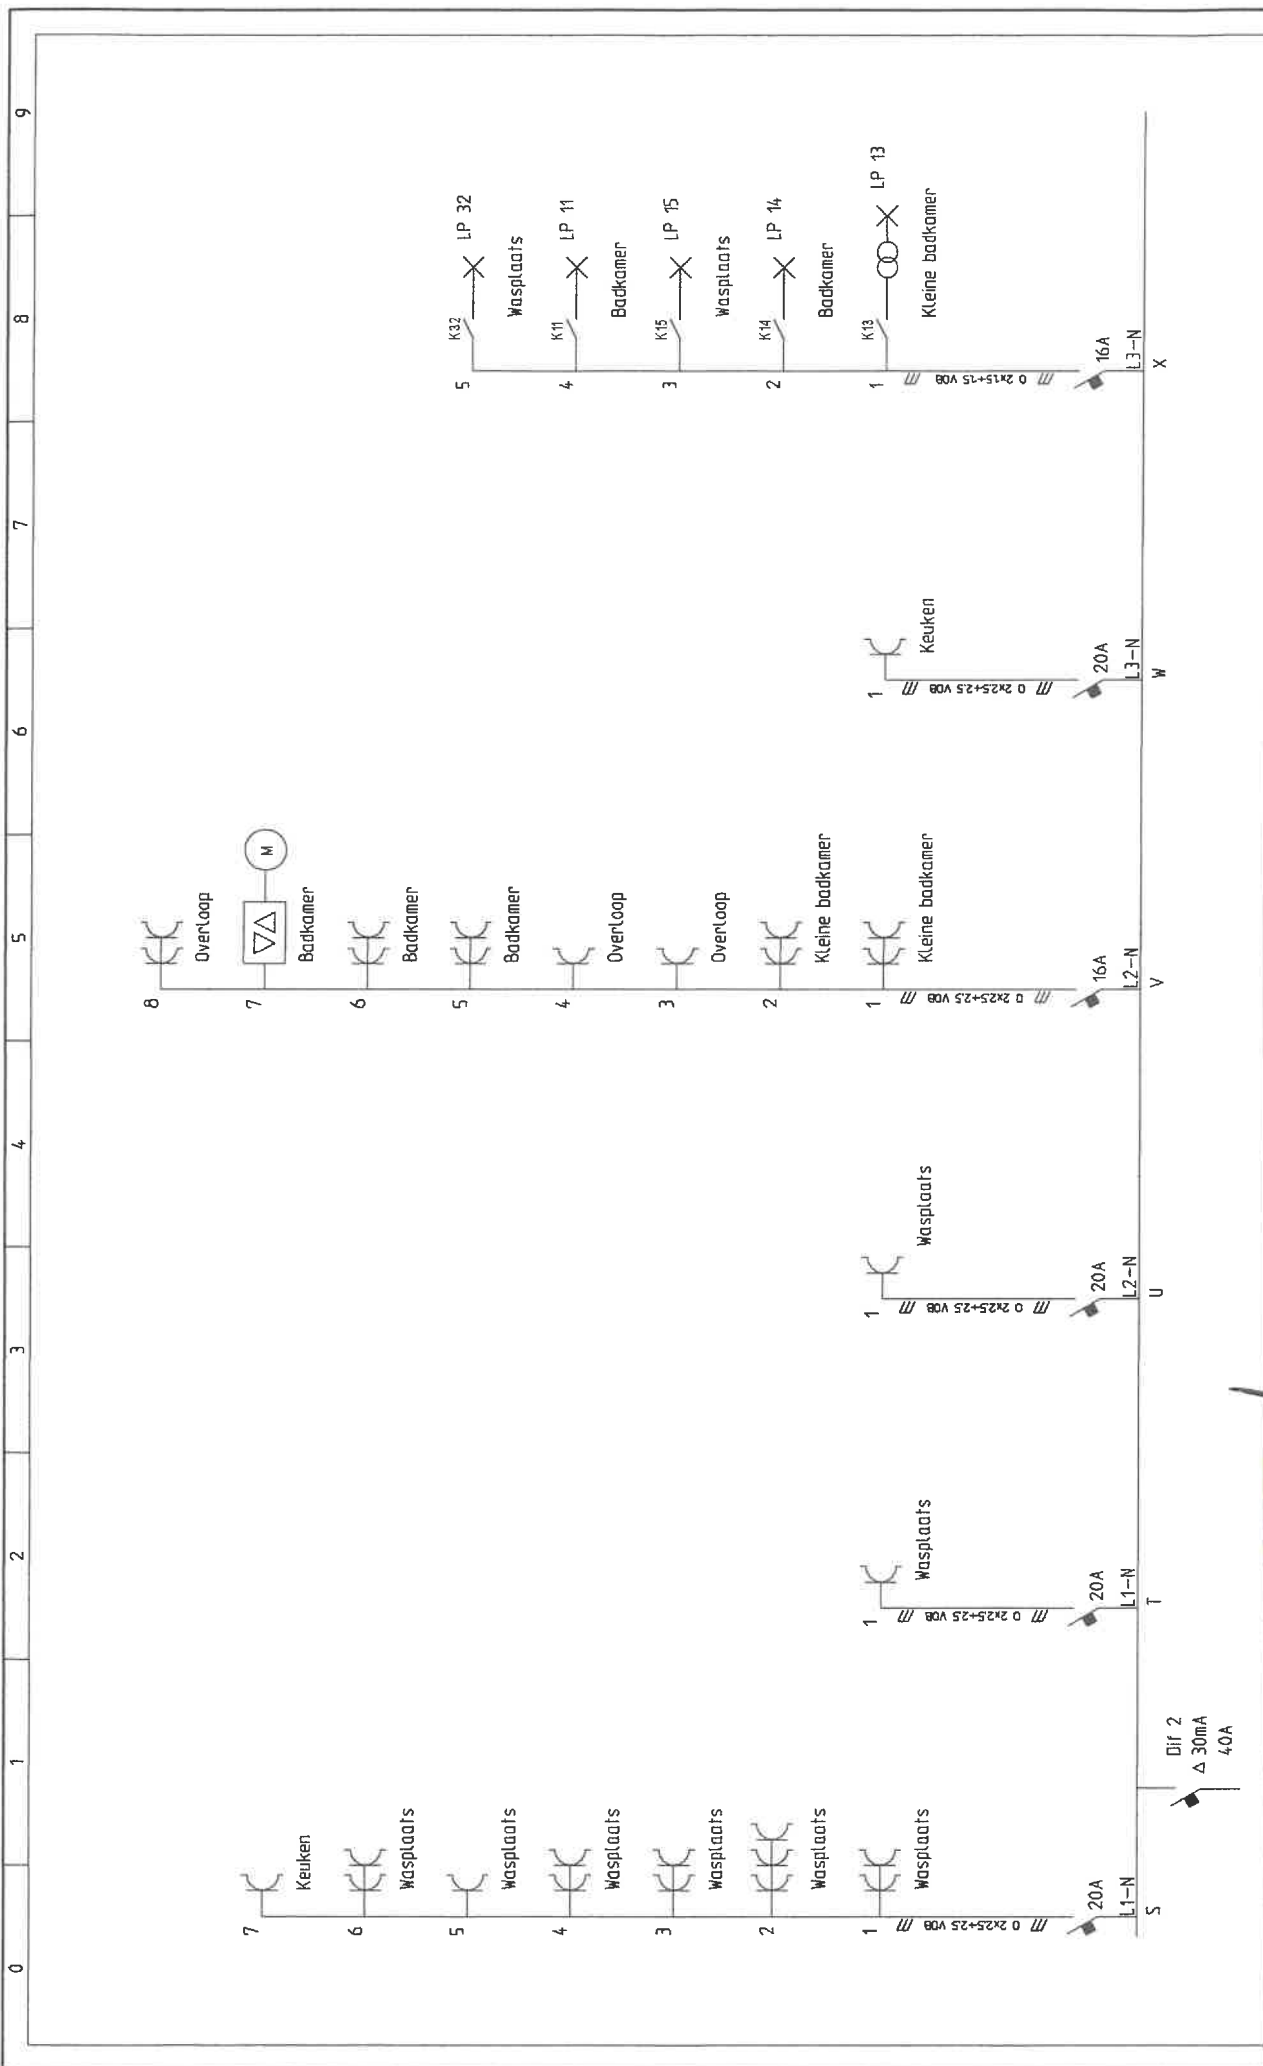


Van Loon - Segers Brechtseweg 4 2900 Loenhout	 Peter CUYVERS Inspecteur 0475/852219	S-X	Tekeningnr.:	Tek.:
			Projectnaam: ranny-greet	Conn.:
Datum: 24/10/2014		Functie:	Locatie:	Blad: 4
				Van: 7

0 1 2 3 4 5 6 7 8 9

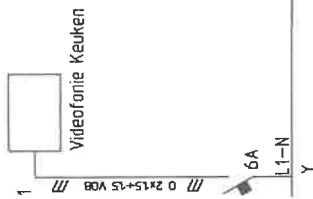
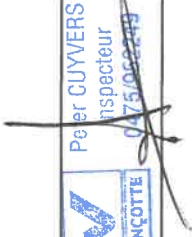


Van Leon - Segers Brechtsweg 4 2390 Looilout	Y	 Peter CUYVERS Inspecteur 0475 30 42 19	Tekeningnr.: ProjecInaam: panny_greet Datum: 24/10/2014	Tek.: Blad: 5 Van: 7
--	---	---	---	----------------------------

0 1 2 3 4 5 6 7 8 9

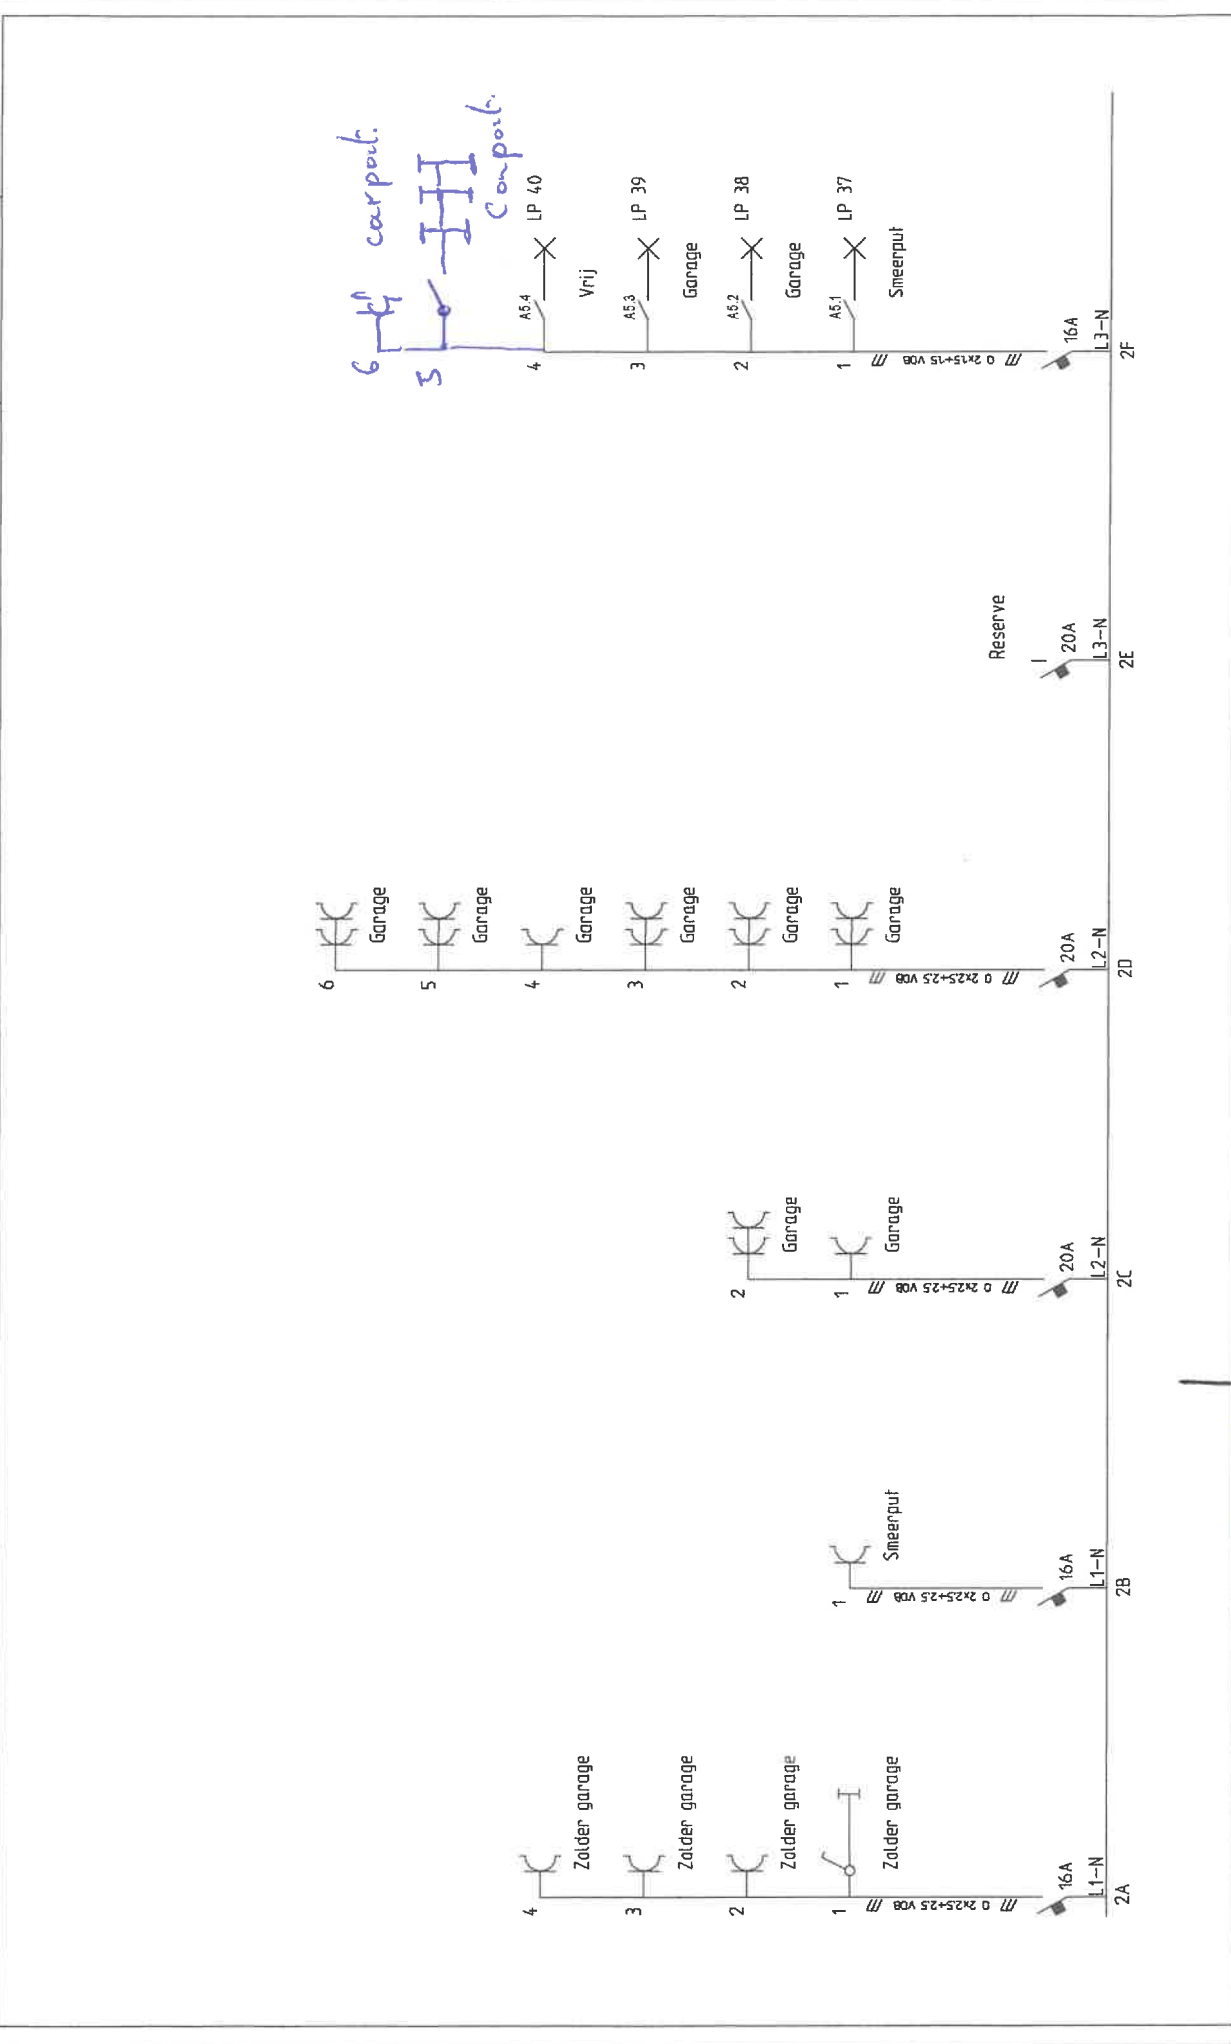

Van Loon - Segers Brechtseweg 4 2890 Looenhout	2A - 2F	Projectnaam: ronny-greet	Tekeningnr.:	Corr.:	Tek.:
		Datum: 24/10/2014	Funcie:	Locatie:	Blad: 6
					Van: 7



  
 Peer CUYVERS  
 Inspecteur  
 0475/052249



Reserve



Peter CUYVERS  
 Inspecteur  
 0475 652249

Van Loon - Segers  
 Brechtseweg 4  
 2980 Loenhout

2G - 2H

Projectnaam: Panny-greet  
 Tekeningnr.:  
 Datum: 24/10/2014  
 Functie:  
 Locatie:

Corr.:  
 Tekk.:

Blad: 7  
 Van: 7