



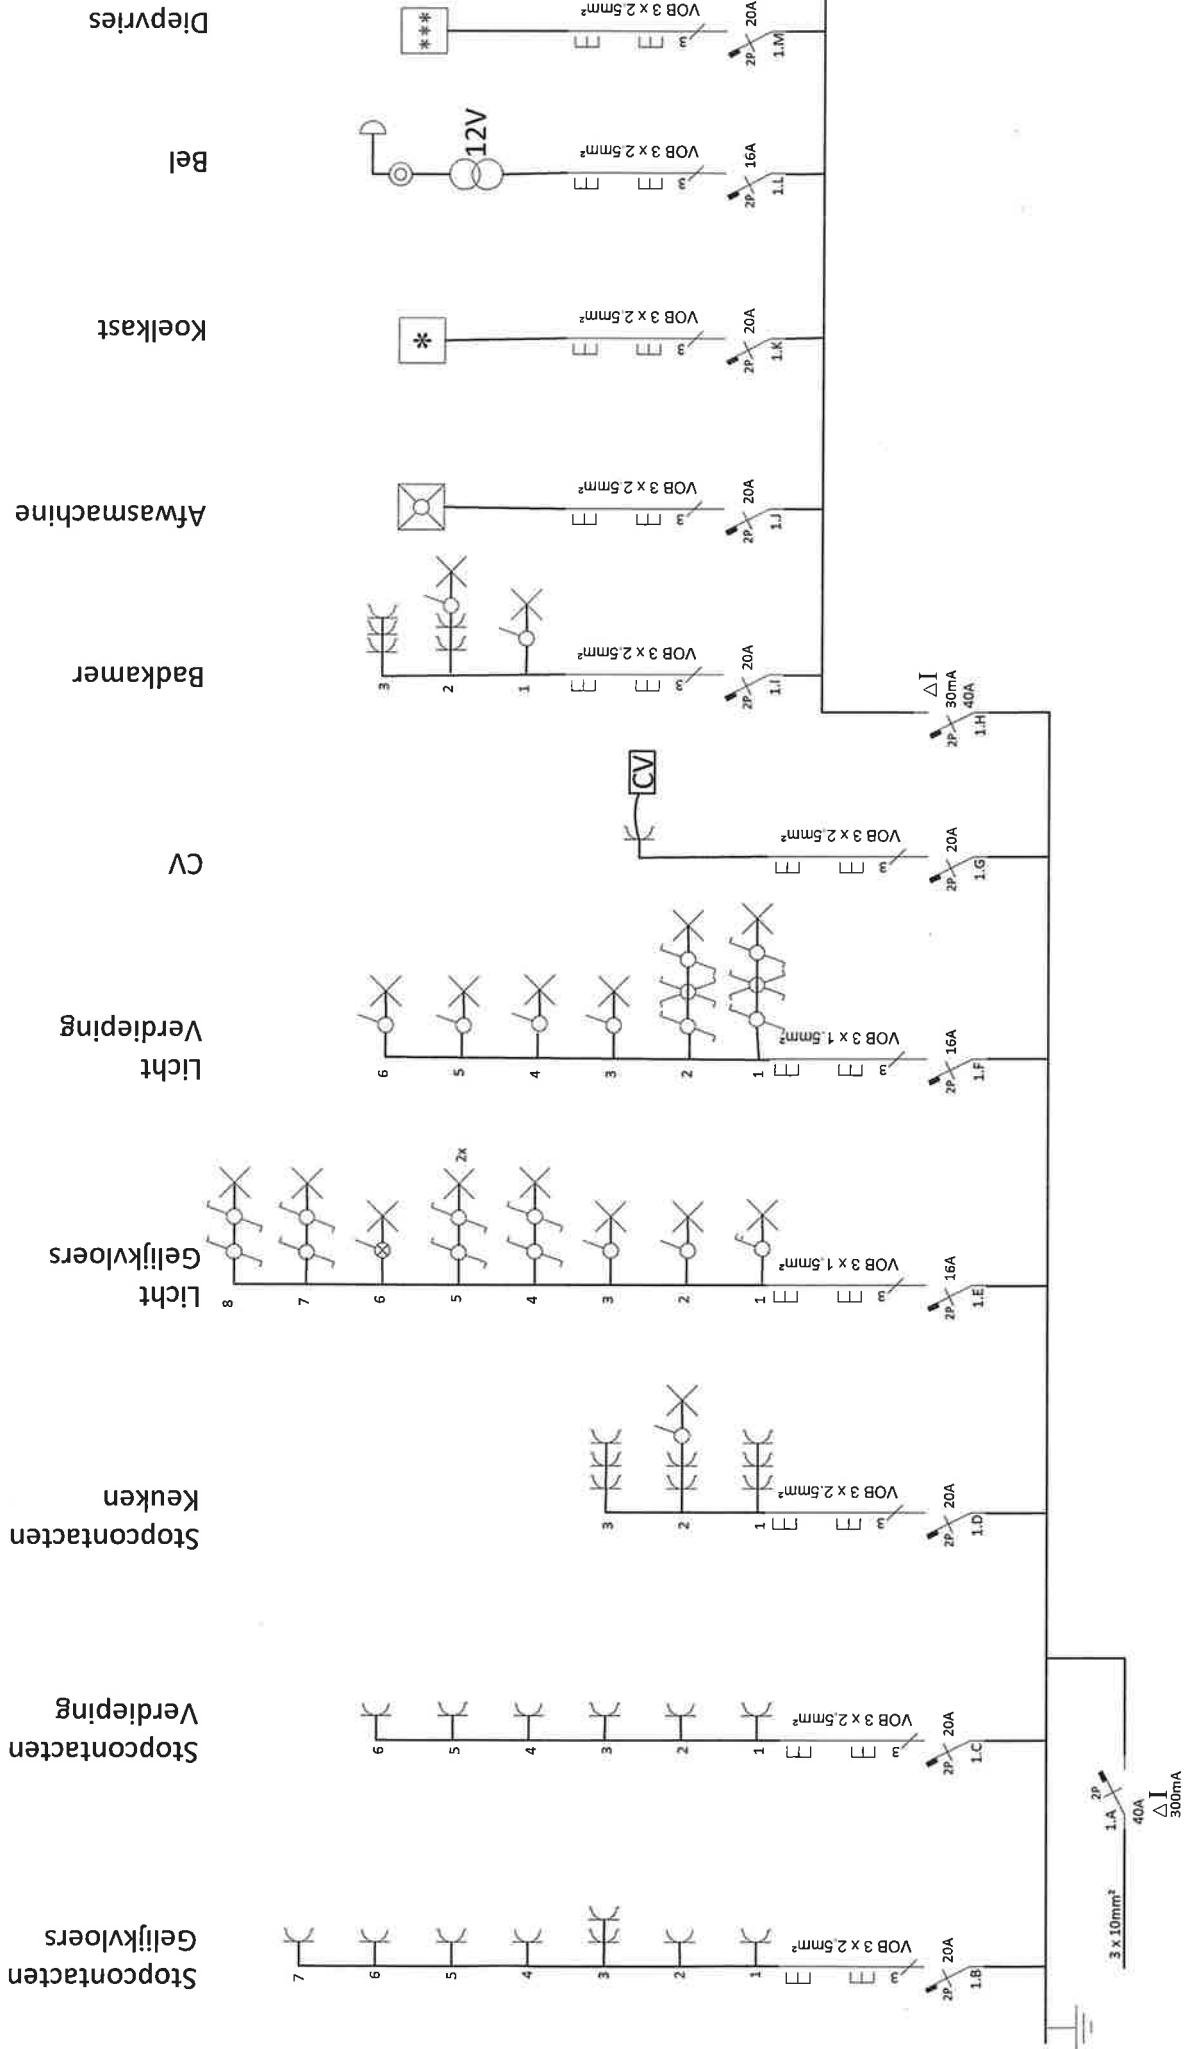

Erkend Organisme <i>T. J. v. 't Hart</i> <i>01/03/19</i> <i>with pen</i>	Plaats van de elektrische installatie Vandecasteele – Goossens Wachelbergen 54 2990 Wuustwezel	Installateur	Eendraadschema P 1 / 7 Bord 1 2 x 230V – 50Hz
--	--	---------------------	--

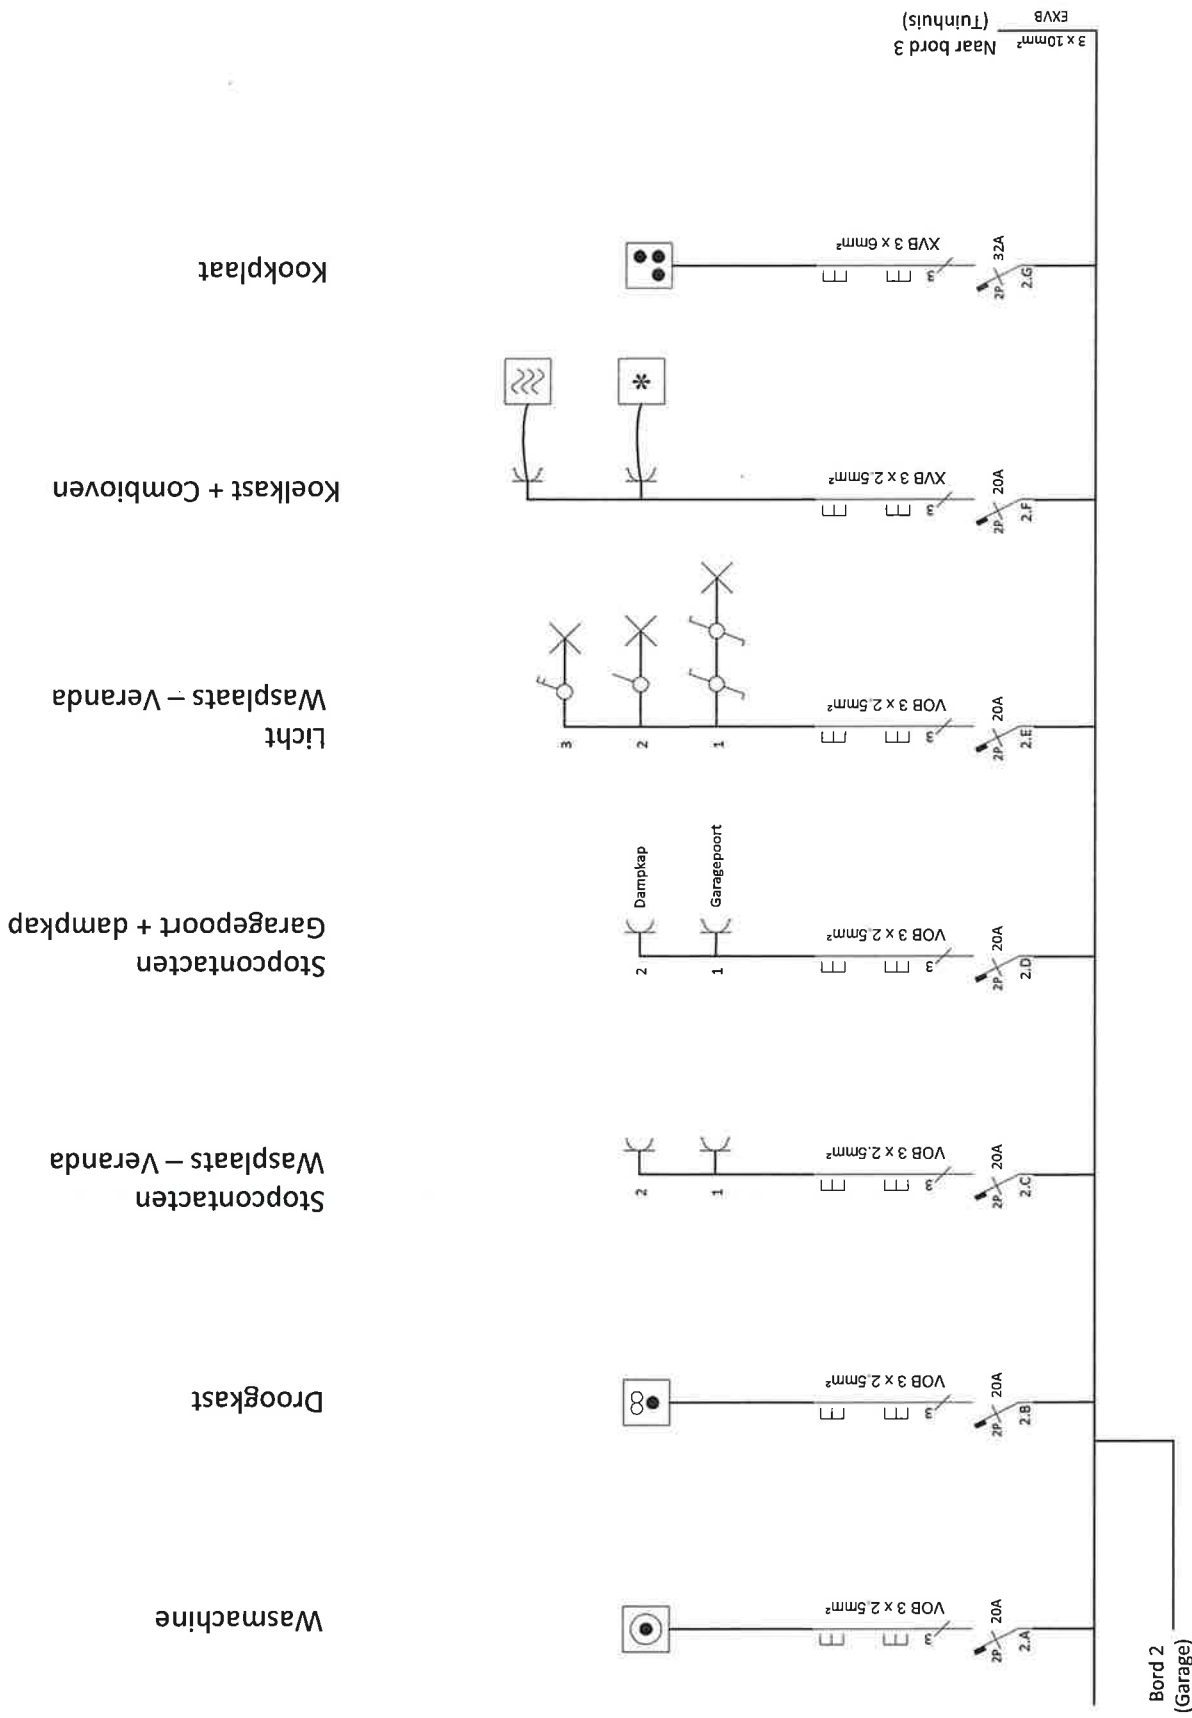

Erkend Organisme BTV Lppl61 01/03/18 wlt	Plaats van de elektrische installatie Vandecasteele – Goossens Wachelbergen 54 2990 Wuustwezel	Installateur	Fendraadschema P 2 / 7 Bord 2 2 x 230V – 50Hz
--	--	---------------------	--


Tuinhuis Reserve

Tuinhuis Reserve



Bord 3
(Tuinhuis)

Erkend Organisme PSTV ingep. 0163/18 wkn	Plaats van de elektrische installatie Vandecasteele - Goossens Wachelbergen 54 2990 Wuustwezel	Installateur	Eendraadschema P 3 / 7 Bord 3 2 x 230V - 50Hz
--	---	--------------	--

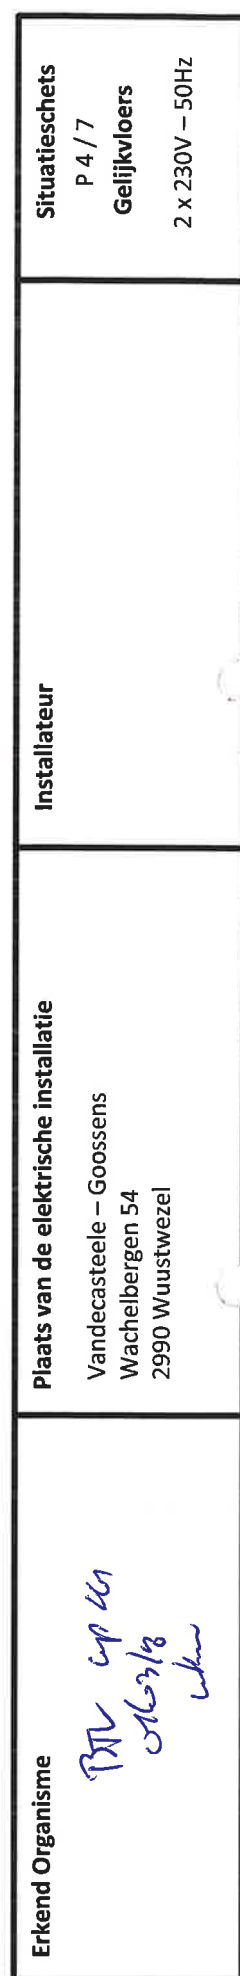


PTC cap 66
06/3/18
Lithium

Vandecasteele – Goossens
Wachelbergen 54
2990 Wuustwezel


P 4 / 7

Gelijkvloers

2 x 230V – 50Hz

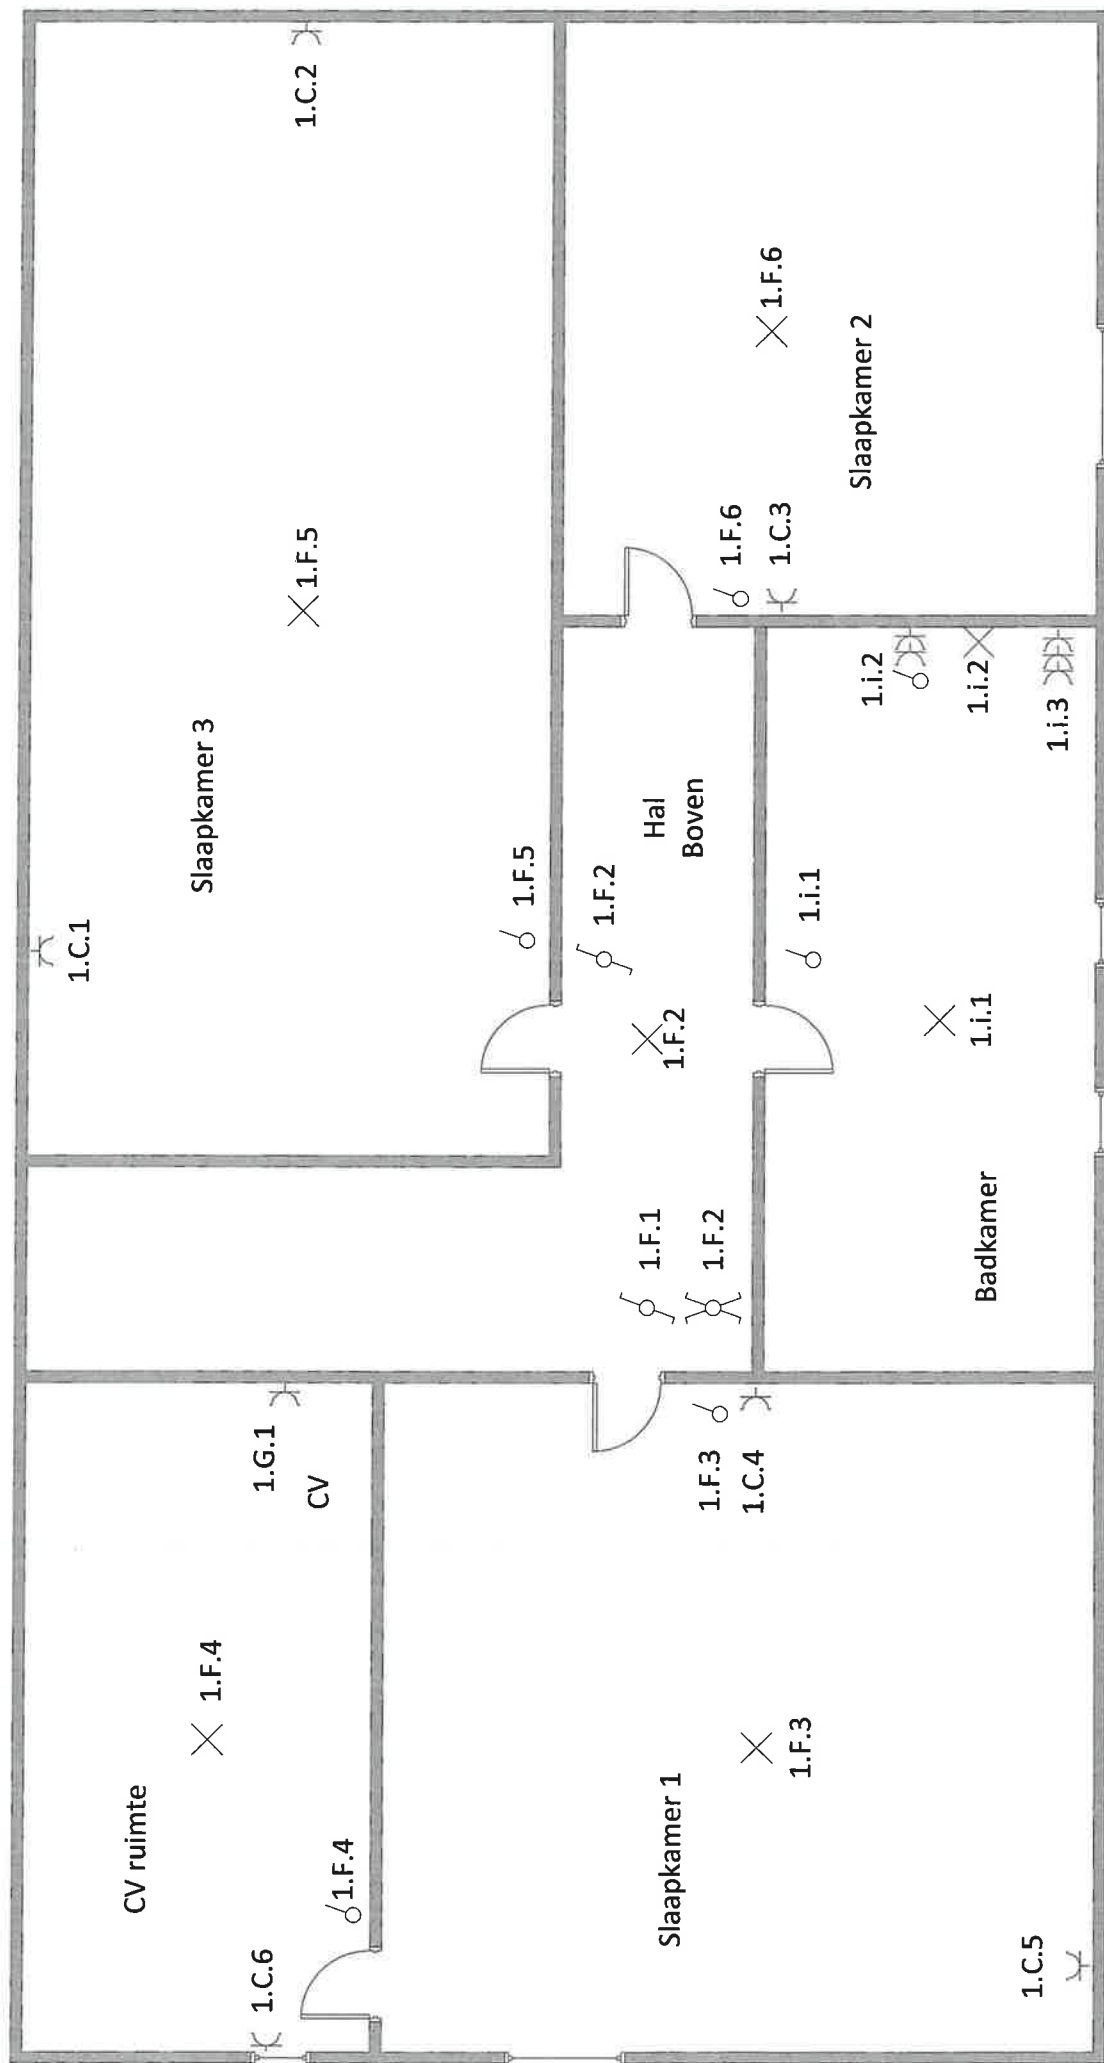


Erkend Organisme <i>PTV Lyp 61</i> <i>04/03/18</i> <i>Uk</i>	Plaats van de elektrische installatie Vandecasteele - Goossens Wachelbergen 54 2990 Wuustwezel	Installateur	Situatieschets P 5 / 7 Verdieping 2 x 230V - 50Hz
---	---	--------------	--

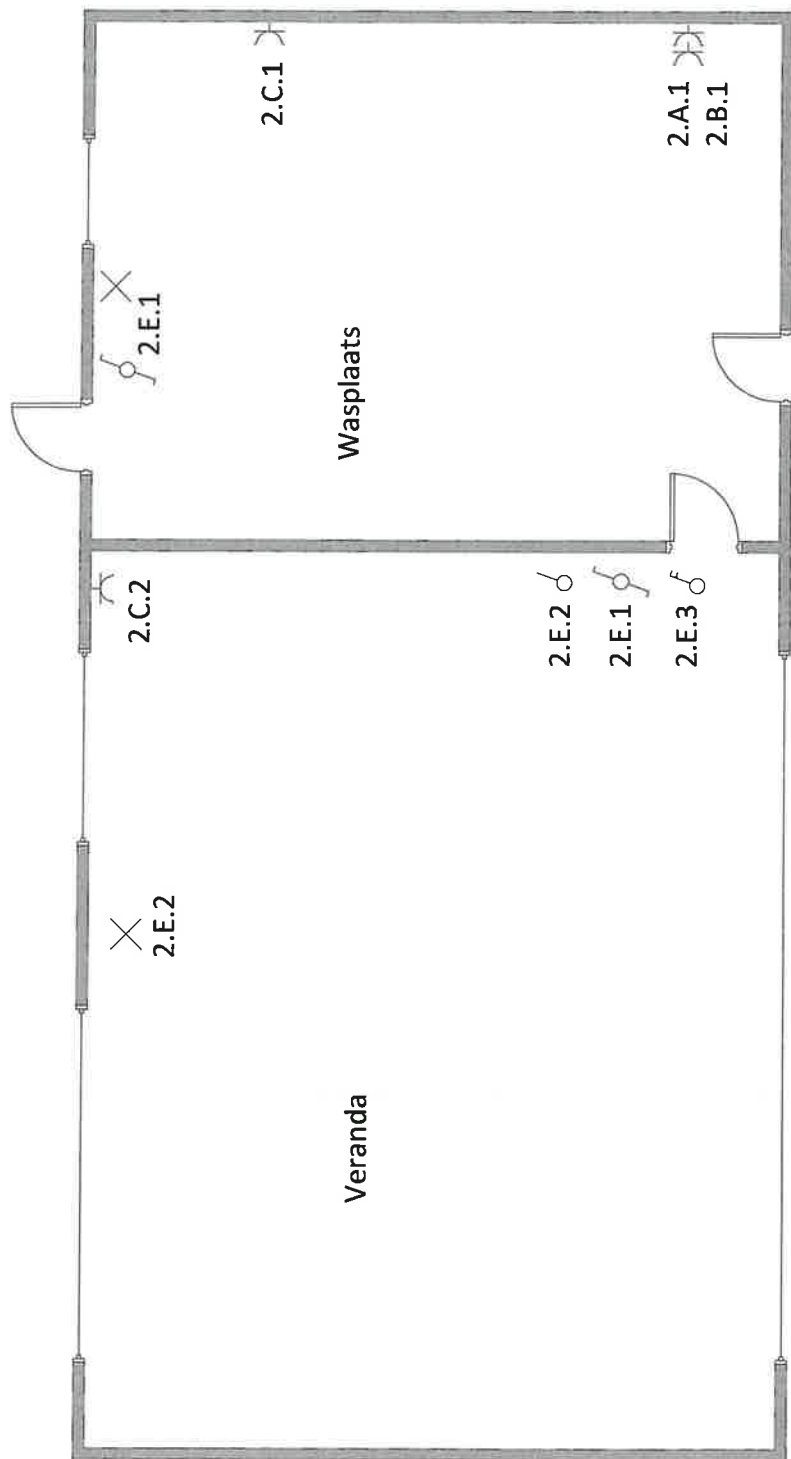


× 2.E.3

Erkend Organisme	Plaats van de elektrische installatie	Installateur	Situatieschets
<i>BTV Lijpden</i> <i>08/03/18 Lijpden</i>	Vandecasteele – Goossens Wachelbergen 54 2990 Wuustwezel		P 6 / 7 Veranda + Wasplaats 2 x 230V – 50Hz

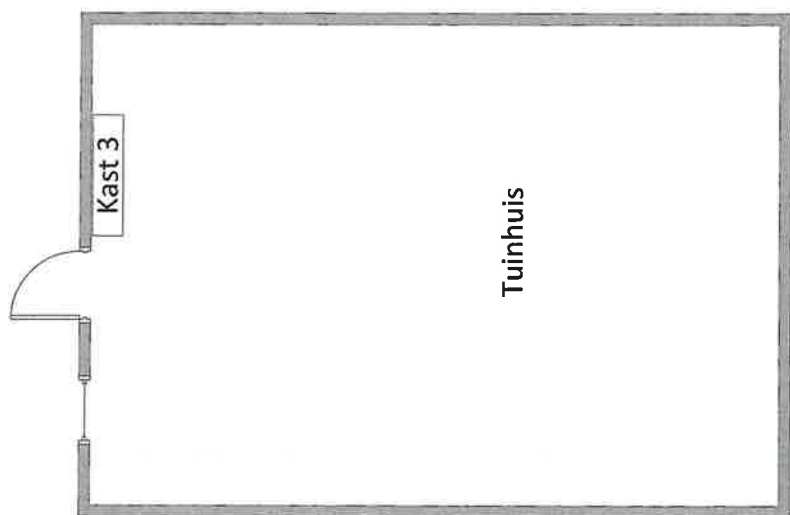

Erkend Organisme <i>PTV Lpdr</i> <i>07/07/13 Lhm</i>	Plaats van de elektrische installatie Vandecasteele – Goossens Wachelbergen 54 2990 Wuustwezel	Installateur	Situatieschets P 7 / 7 Tuinhuis 2 x 230V – 50Hz
--	---	--------------	--

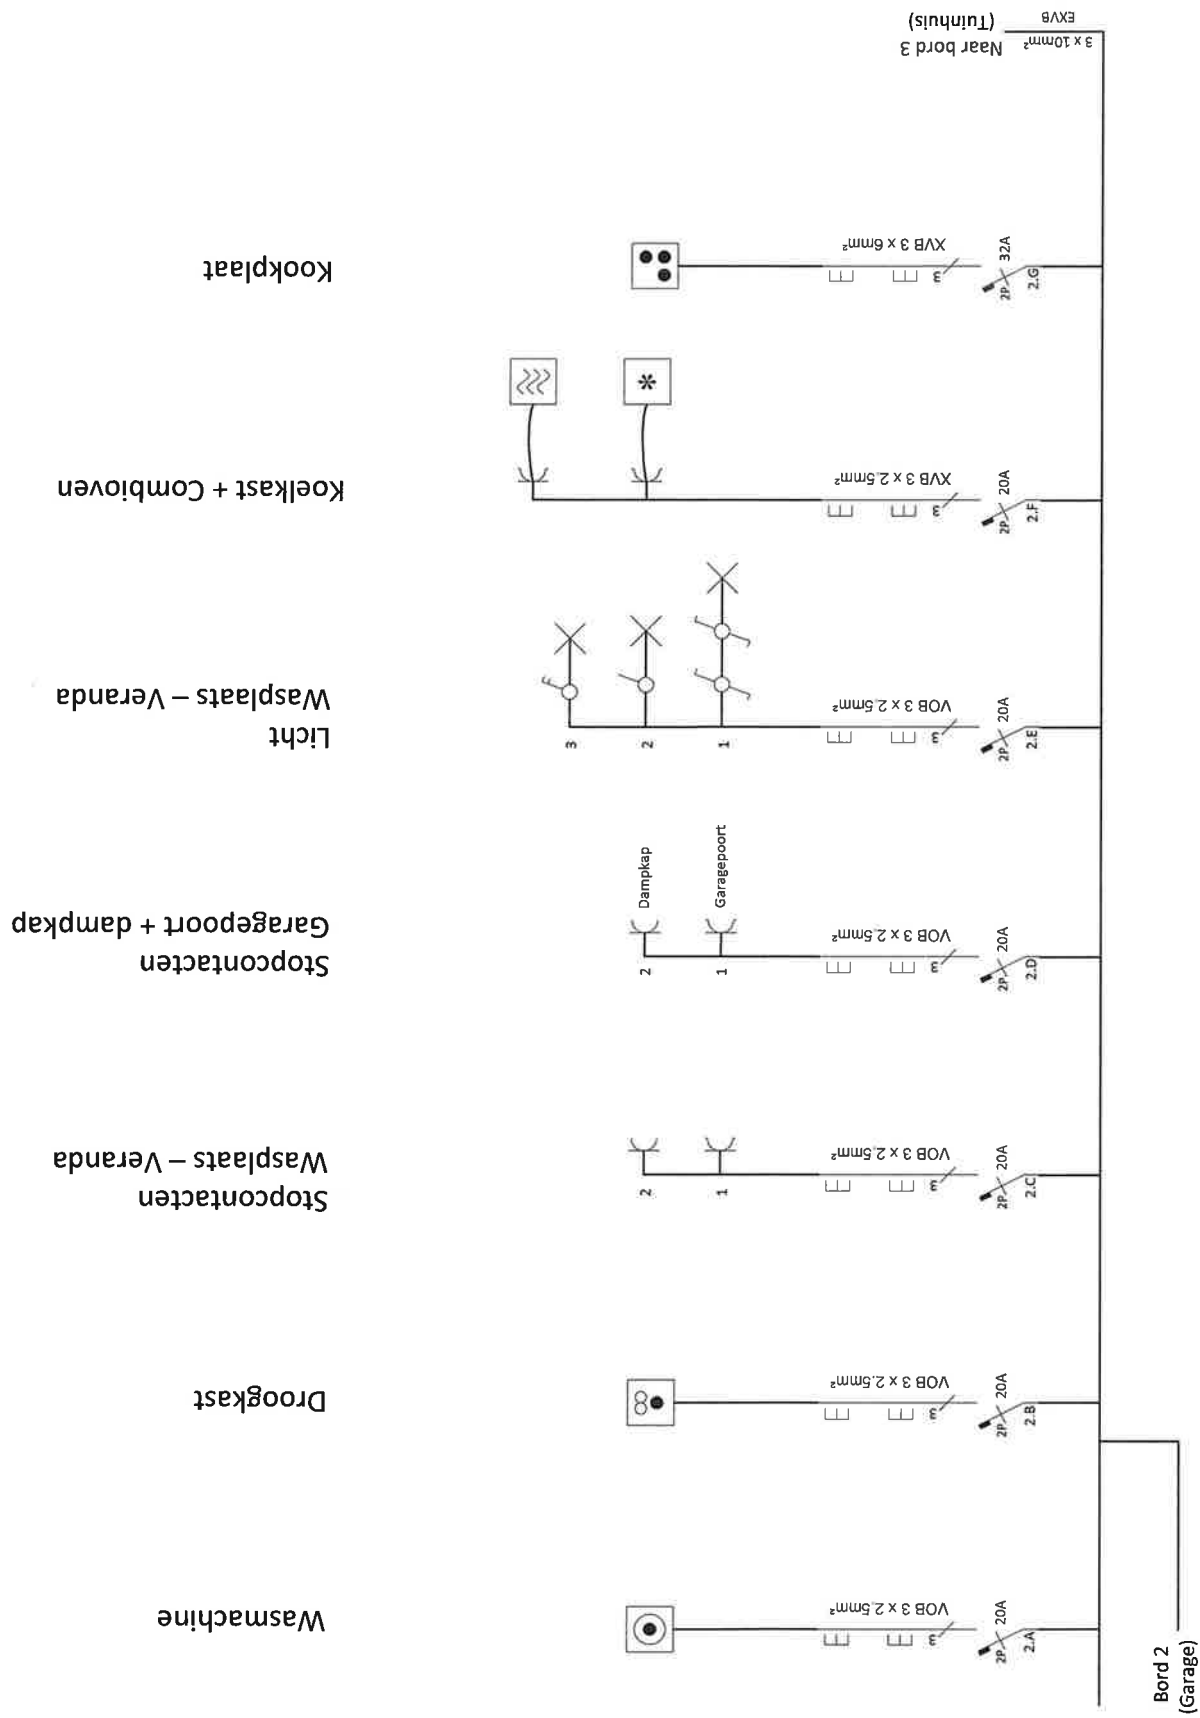

Erkend Organisme	Plaats van de elektrische installatie Vandecasteele – Goossens Wachelbergen 54 2990 Wuustwezel	Installateur	Eendraadschema P 2 / 7 Bord 2 2 x 230V – 50Hz
------------------	---	--------------	--


Tuinhuis Reserve

Tuinhuis Reserve




Bord 3
(Tuinhuis)

Erkend Organisme	Plaats van de elektrische installatie	Installateur	Eendraadschema
	Vandecasteele – Goossens Wachelbergen 54 2990 Wuustwezel		P 3 / 7 Bord 3 2 x 230V – 50Hz

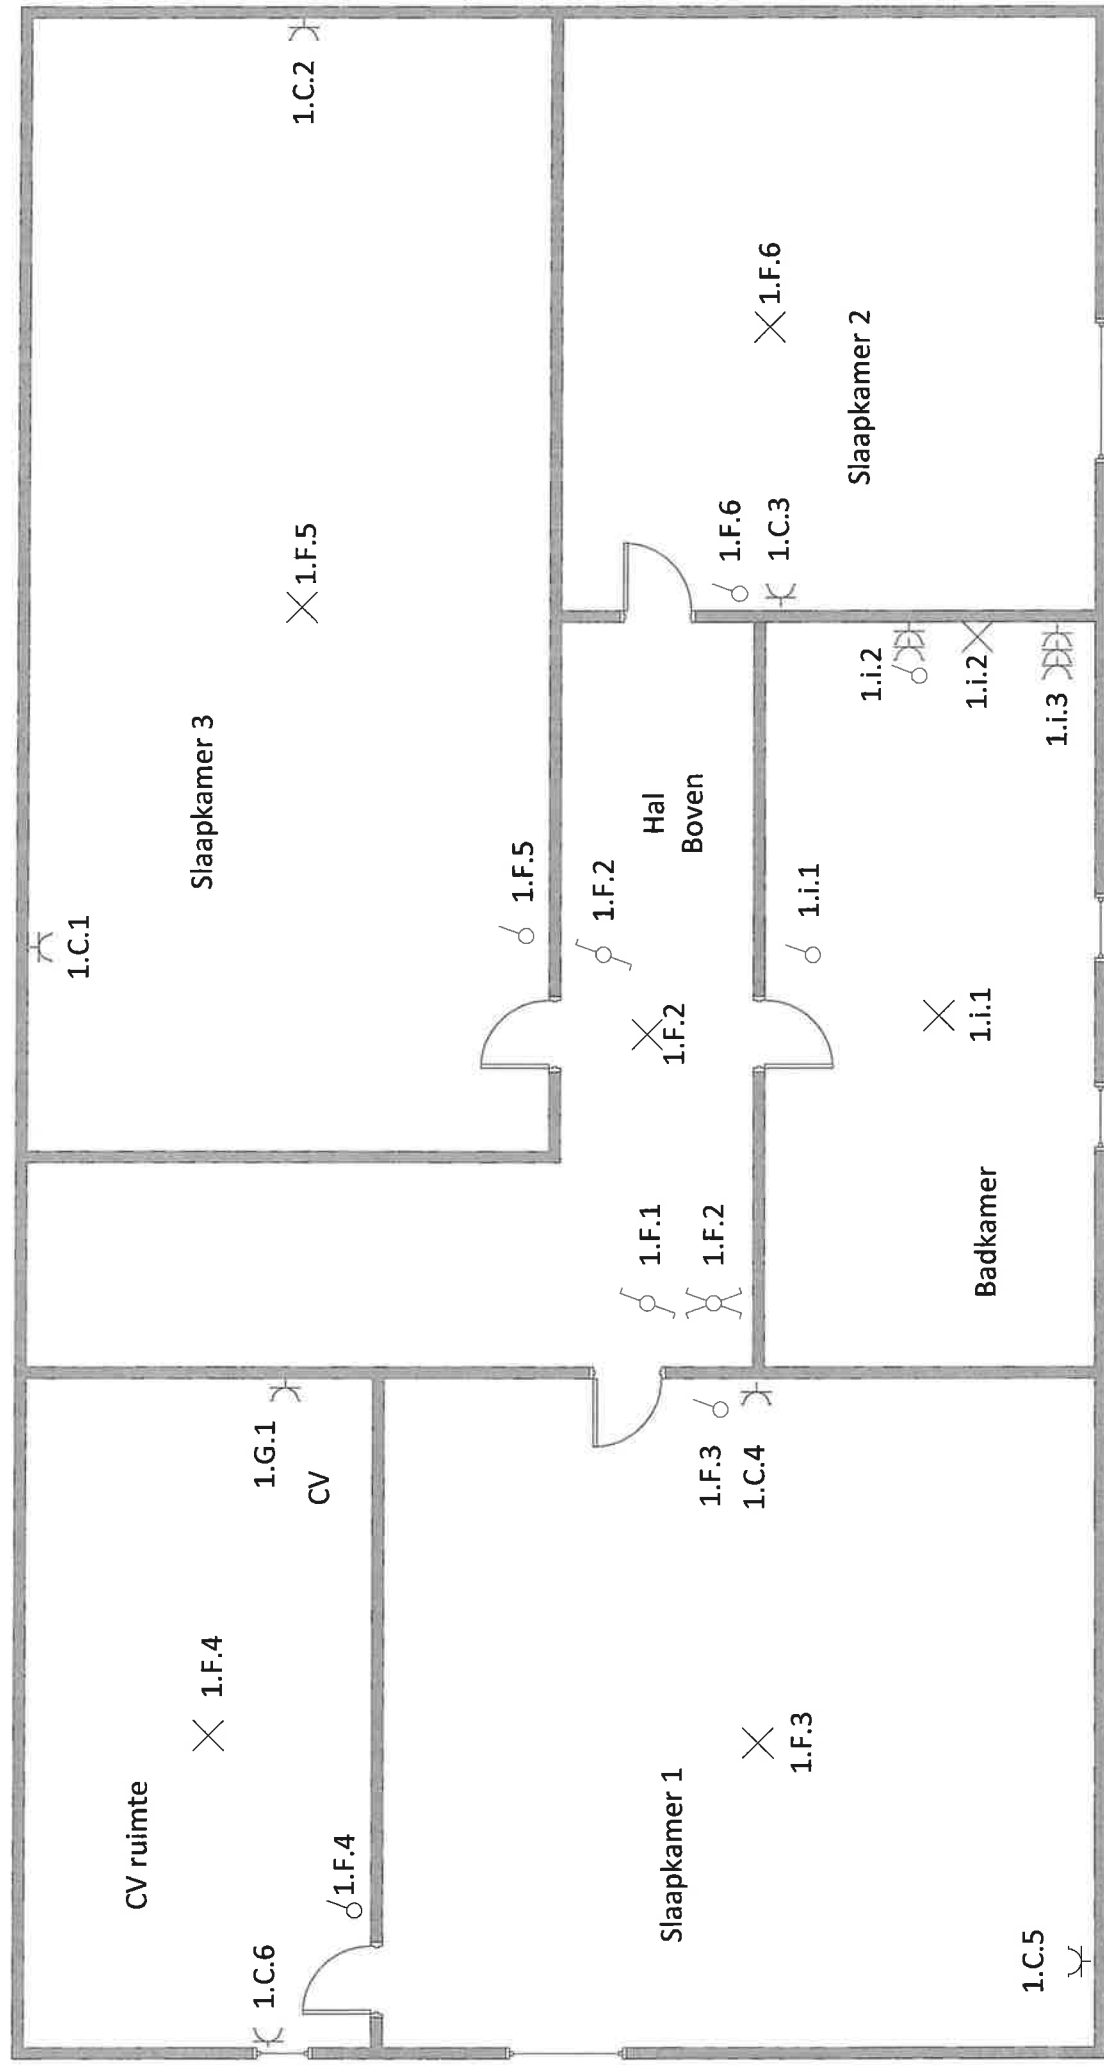


Erkend Organisme	Plaats van de elektrische installatie	Installateur	Situatieschets
	Vandecasteele – Goossens Wachelbergen 54 2990 Wuustwezel		P 5 / 7 Verdieping 2 x 230V – 50Hz

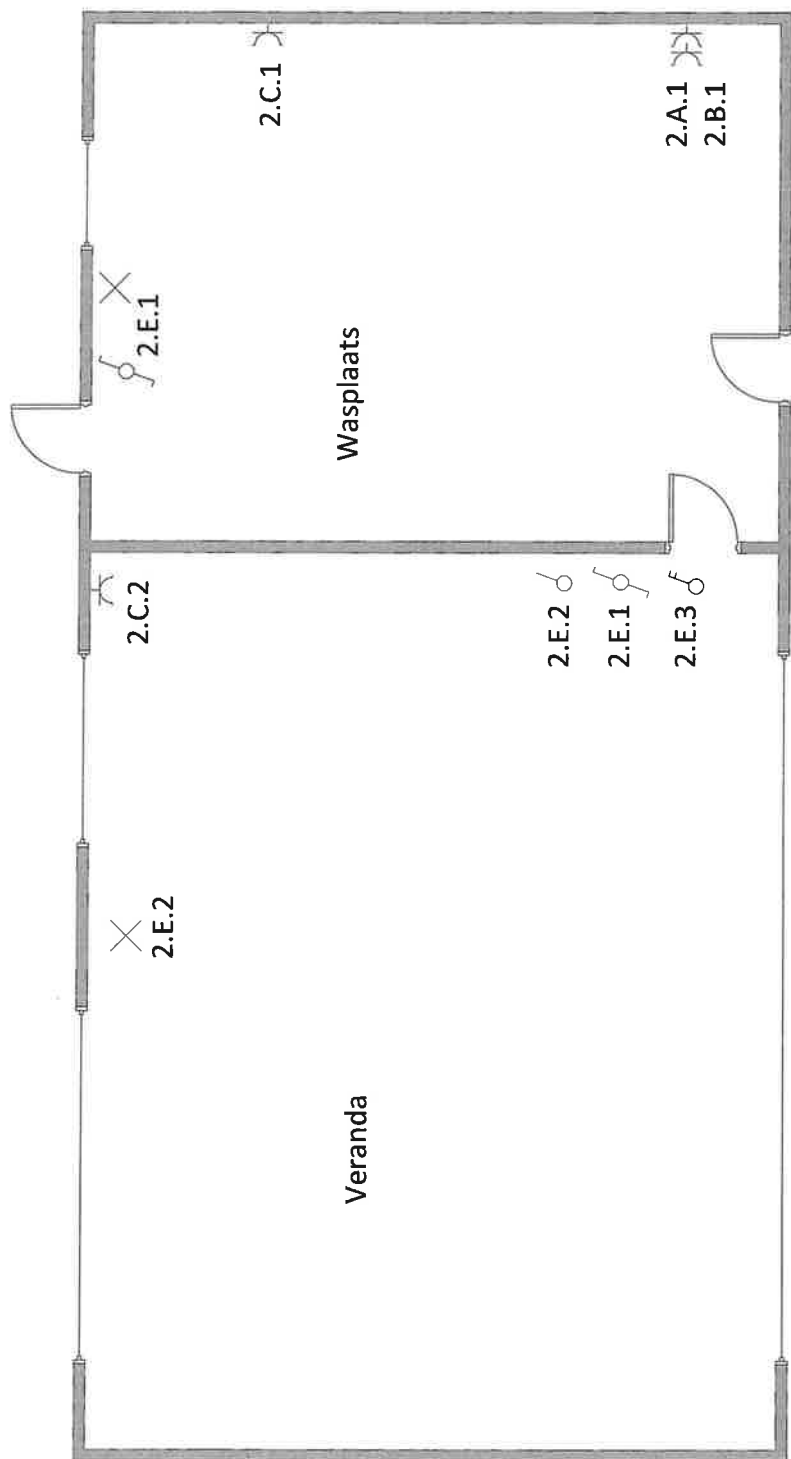

× 2.E.3

Erkend Organisme	Plaats van de elektrische installatie Vandecasteele – Goossens Wachelbergen 54 2990 Wuustwezel	Installateur	Situatieschets P 6 / 7 Veranda + Wasplaats 2 x 230V – 50Hz
------------------	---	--------------	--

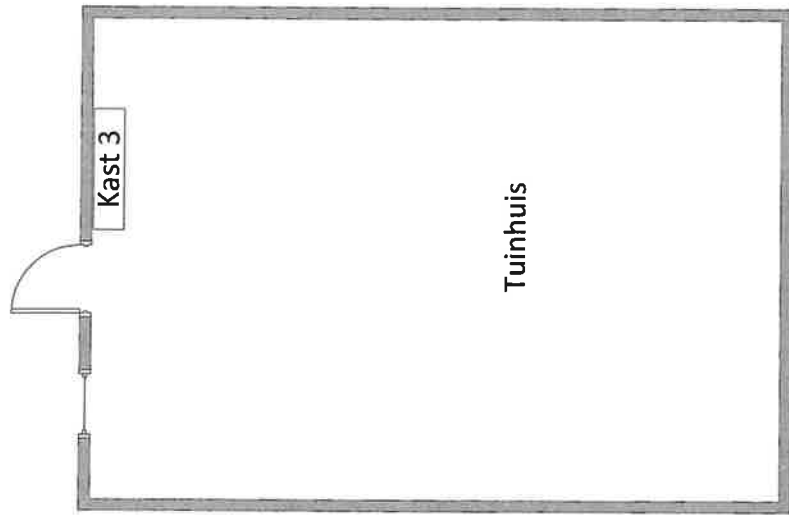

Erkend Organisme	Plaats van de elektrische installatie Vandecasteele – Goossens Wachelbergen 54 2990 Wuustwezel	Installateur	Situatieschets P 7 / 7 Tuinthuis 2 x 230V – 50Hz
------------------	---	--------------	---

Stopcontacten
Gelijkvloers

Stopcontacten
Verdieping

Stopcontacten
Keuken

Licht
Gelijkvloers

Licht
Verdieping

CV


Badkamer

Afwasemachine

Koelkast

Bel

Diepvries

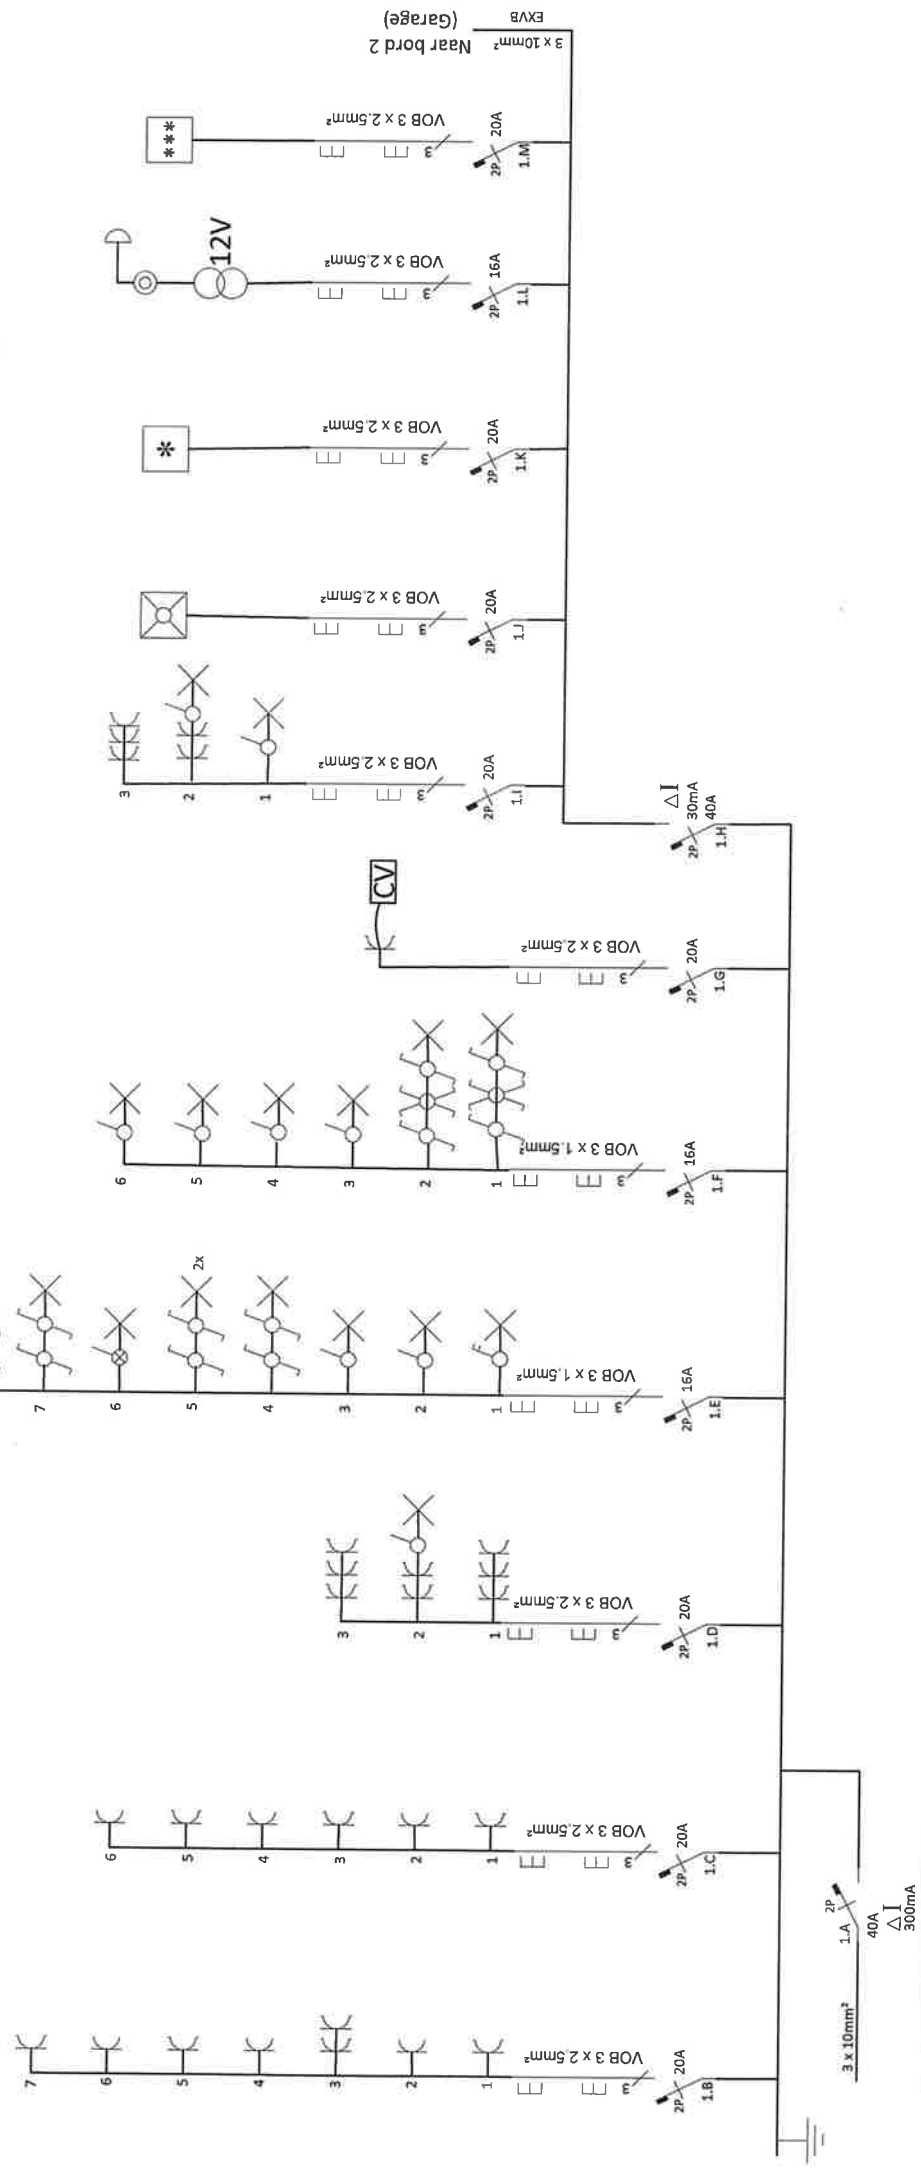

Erkend Organisme

Plaats van de elektrische installatie

Vandecasteele – Goossens
Wachelbergen 54
2990 Wuustwezel

Installateur

Eendraadschema

P 1 / 7
Bord 1

2 x 230V – 50Hz

Wasmachine

Droogkast


Stopcontacten
Wasplaats – Veranda

Stopcontacten
Garagepoort + dampkap

Licht
Wasplaats – Veranda

Koelkast + Combioven

Kookplaat

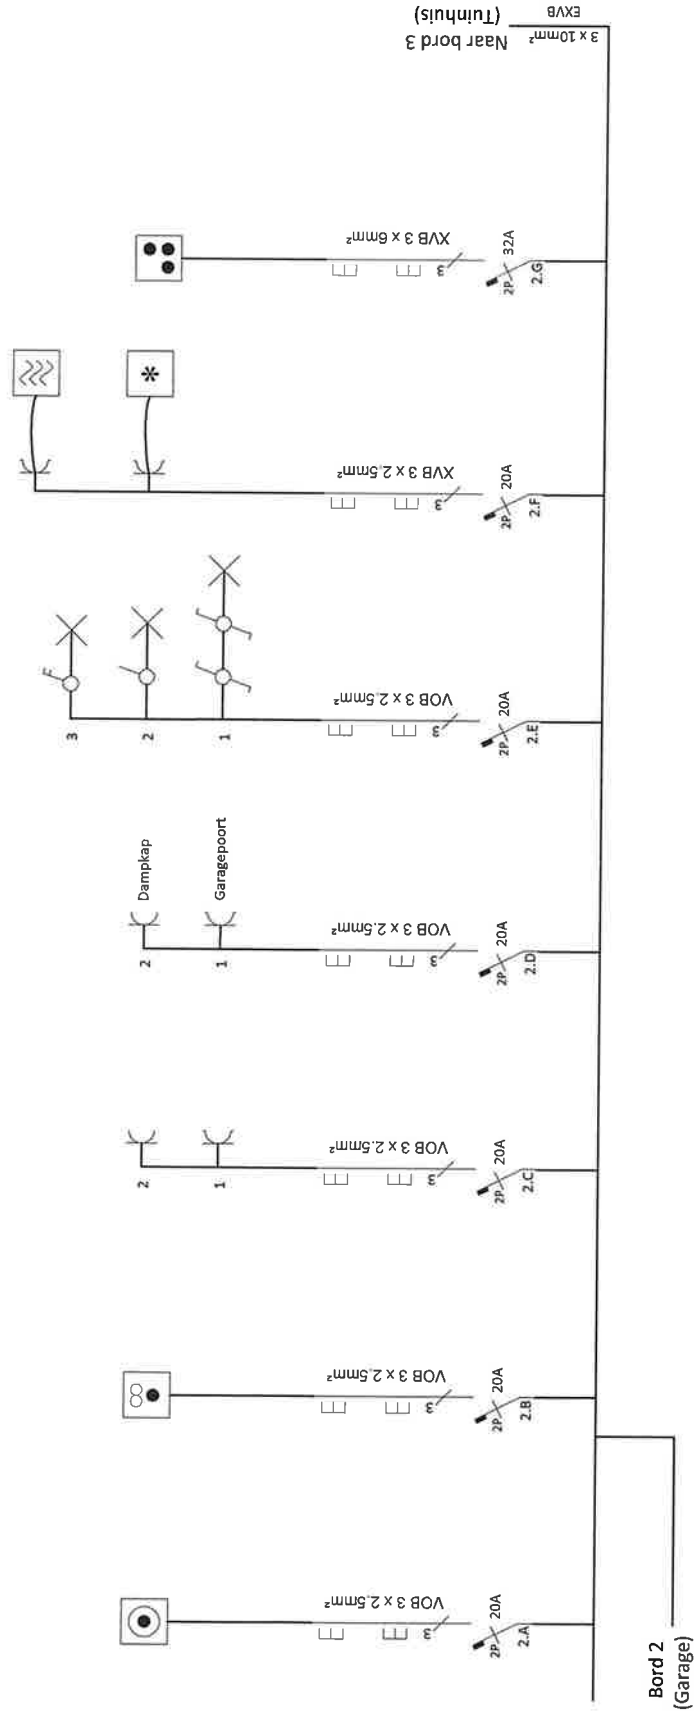

Erkend Organisme

Plaats van de elektrische installatie

Vandecasteele – Goossens
Wachelbergen 54
2990 Wuustwezel

Installateur

Eendraadschema


P 2 / 7

Bord 2


2 x 230V – 50Hz


Tuinhuis Reserve

Tuinhuis Reserve

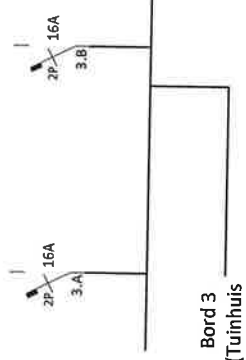


Erkend Organisme	Plaats van de elektrische installatie Vandecasteele – Goossens Wachelbergen 54 2990 Wuustwezel	Installateur	Eendraadschema P 3 / 7 Bord 3 2 x 230V – 50Hz
------------------	---	--------------	--

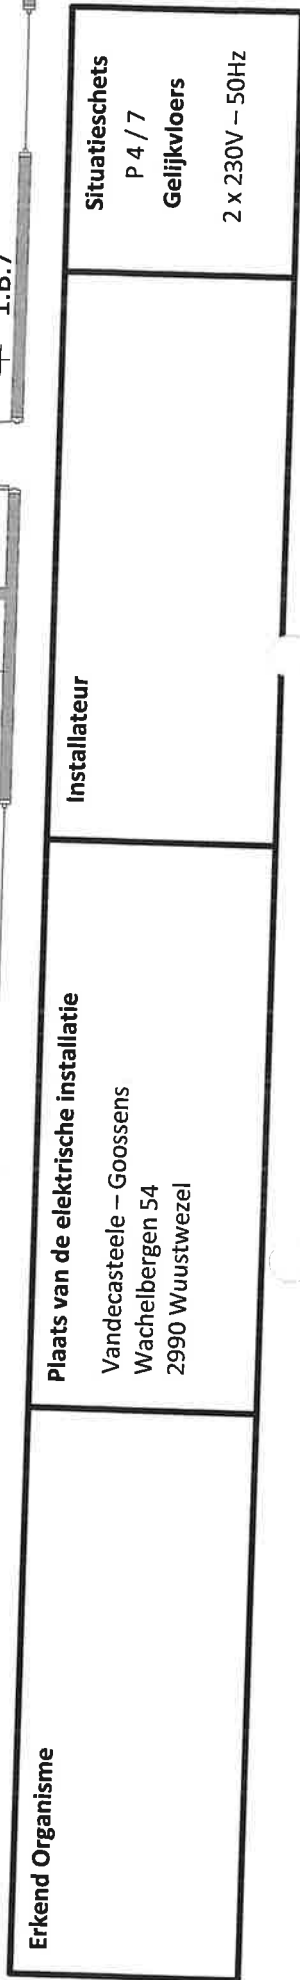

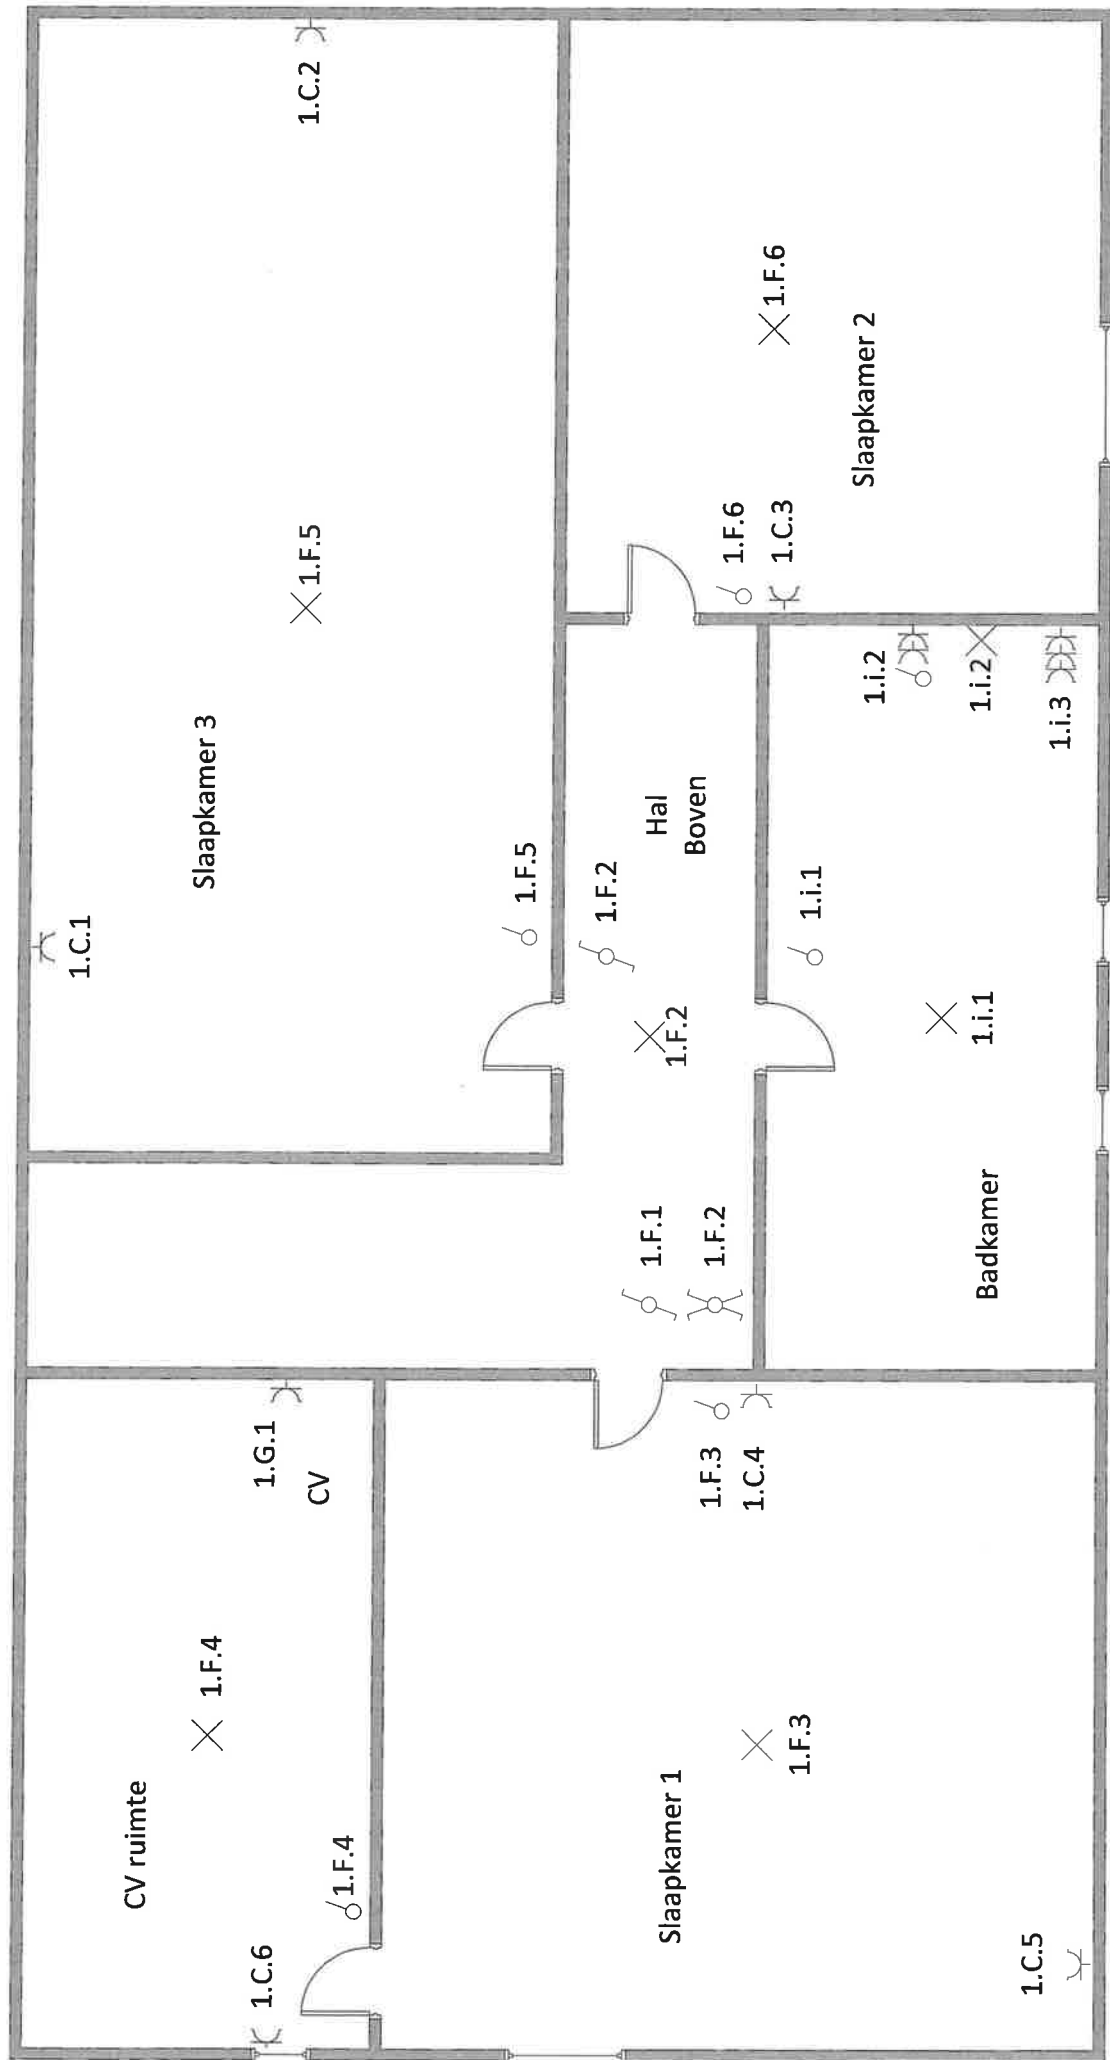


Erkend Organisme	Plaats van de elektrische installatie Vandecasteele – Goossens Wachelbergen 54 2990 Wuustwezel	Installateur	Situatieschets P 5 / 7 Verdieping 2 x 230V – 50Hz
------------------	---	--------------	--

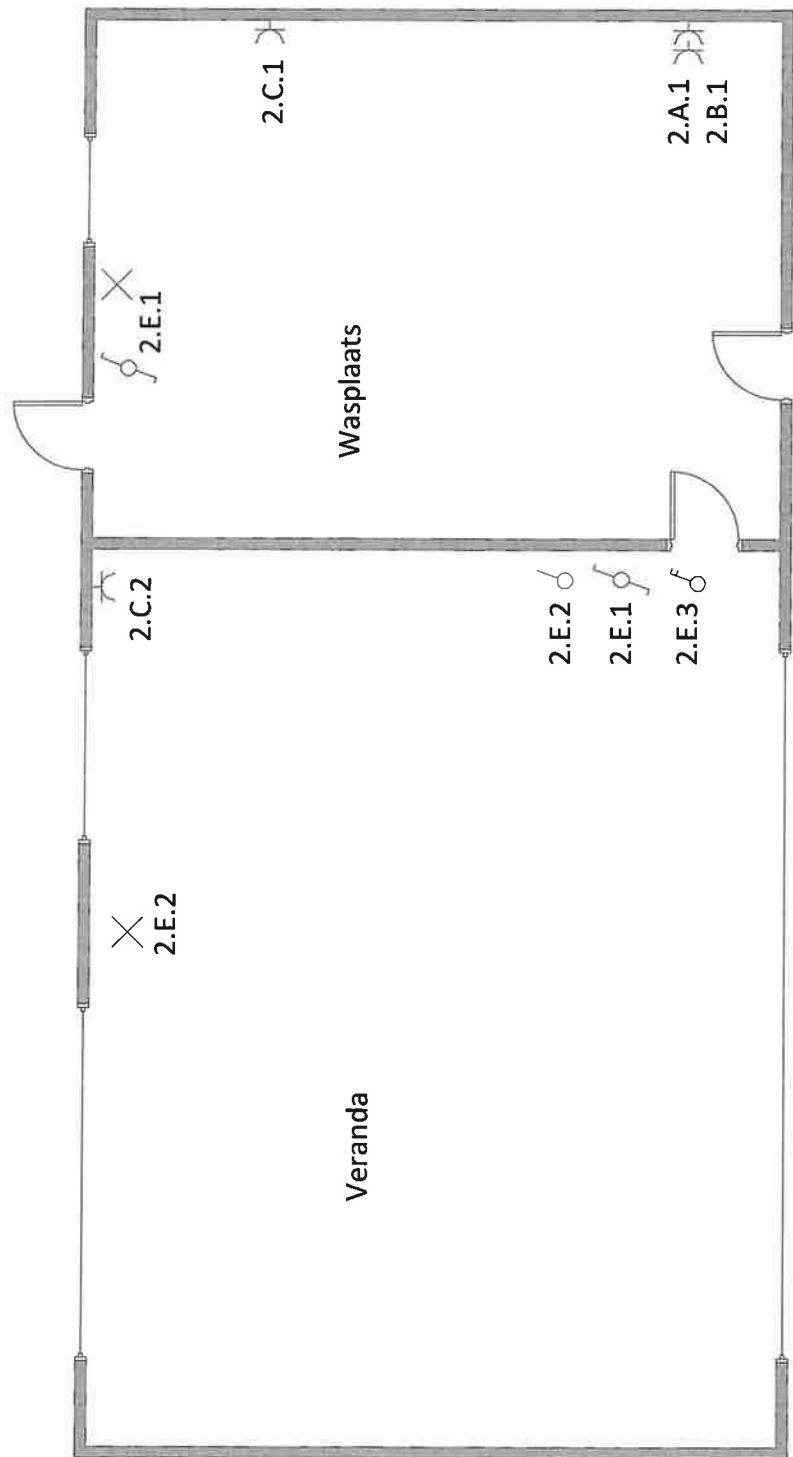

× 2.E.3

Erkend Organisme	Plaats van de elektrische installatie Vandecasteele – Goossens Wachelbergen 54 2990 Wuustwezel	Installateur	Situatieschets P 6 / 7 Veranda + Wasplaats 2 x 230V – 50Hz
------------------	---	--------------	--

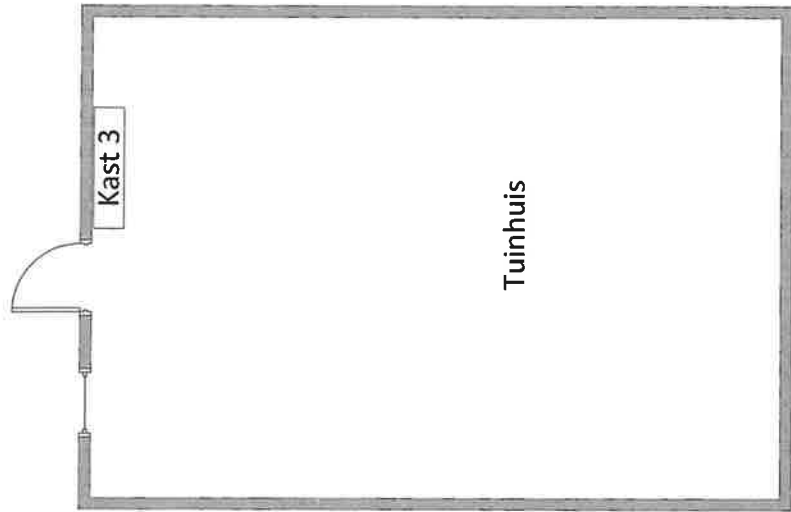

Erkend Organisme	Plaats van de elektrische installatie	Installateur	Situatieschets
	Vandecasteele – Goossens Wachelbergen 54 2990 Wuustwezel		P 7 / 7 Tuinhuis 2 x 230V – 50Hz