


# STAD HALLE (5e afd. Lembeek)

Sectie B nrs. 384 V, 384 Y, 384 Z, 388 B & 388 C & deel van nr. 384 p3

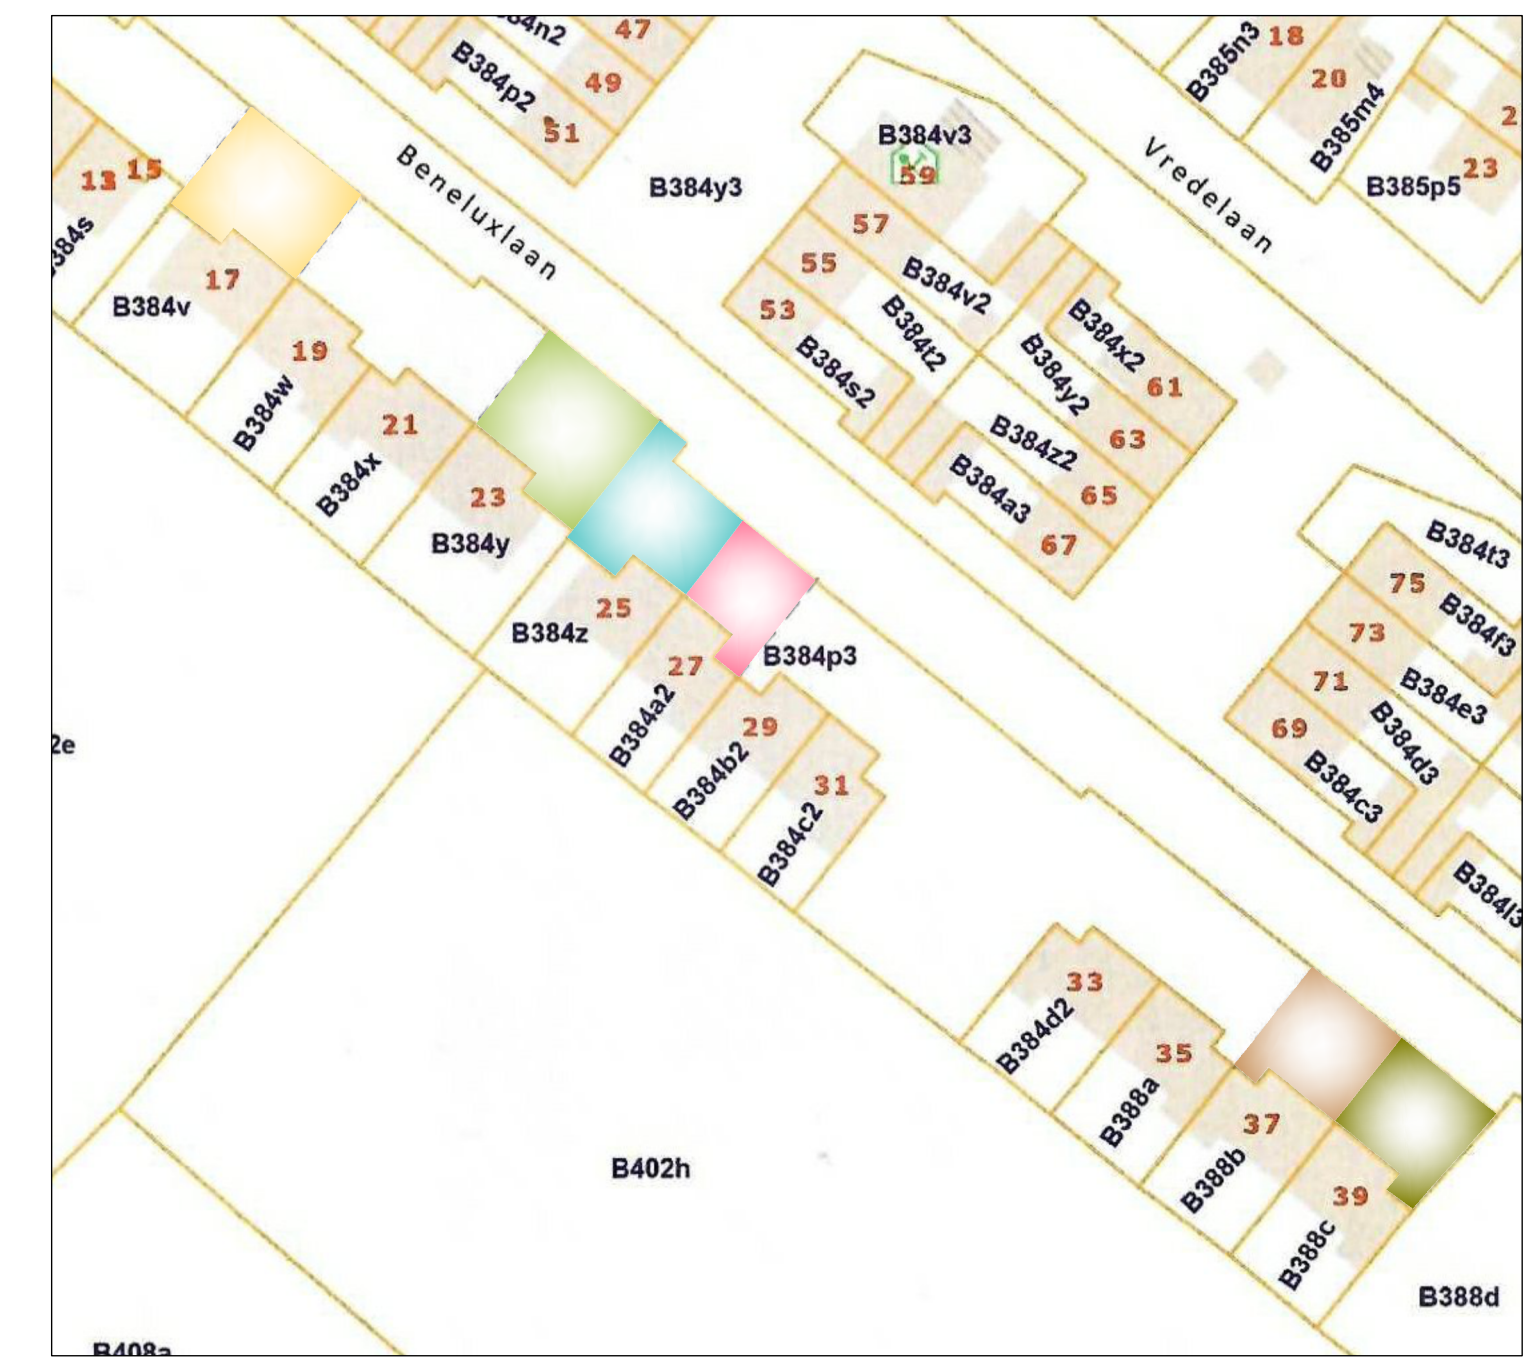

Erdienstbaarheid van overgang van 4.00m (wederzijds ieder 2.00m) ten voordele van achterliggend akkertand.

Nr	X	Y	Punktschrijving
1	138649.04	156176.05	Niet gematerialiseerd grenspunt.
2	138653.67	156172.28	Hoek gebouw.
3	138654.84	156173.77	Hoek gebouw.
4	138660.97	156168.77	As muur.
5	138650.19	156155.57	Hoekpaal afsluiting
6	138639.47	156164.29	Hoekpaal afsluiting
7	138677.60	156155.23	As muur.
8	138683.75	156150.22	Hoek gebouw.
9	138682.53	156148.74	Hoek gebouw.
10	138687.11	156144.99	Niet gematerialiseerd grenspunt.
11	138677.45	156133.28	Hoekpaal afsluiting
12	138686.82	156141.98	Hoekpaal afsluiting
13	138686.61	156144.38	Niet gematerialiseerd grenspunt.
14	138691.17	156140.63	Hoek gebouw.
15	138692.92	156142.75	Hoek gebouw.
16	138697.66	156138.67	As muur.
17	138686.88	156125.76	Hoekpaal afsluiting
18	138702.38	156135.01	Hoek gebouw.
19	138700.65	156132.87	Hoek gebouw.
20	138702.81	156131.11	Hoek gebouw.
21	138693.83	156120.16	Hoekpaal afsluiting
22	138749.54	156094.24	As muur.
23	138751.70	156092.47	Hoek gebouw.
24	138752.92	156093.97	Hoek gebouw.
25	138759.06	156088.98	As muur.
26	138748.87	156076.37	Hoekpaal afsluiting
27	138740.45	156083.06	Hoekpaal afsluiting
28	138765.21	156083.97	Hoek gebouw.
29	138763.99	156082.47	Hoek gebouw.
30	138766.26	156080.63	Hoek gebouw.
31	138757.33	156069.62	Hoekpaal afsluiting
32	138656.53	156185.23	Markeerpunt (Hetz) nieuwe grenspaal/metalen staaf(Nagel)
33	138659.07	156183.17	Niet gematerialiseerd grenspunt.
34	138667.27	156176.49	Markeerpunt (Hetz) nieuwe grenspaal/metalen staaf(Nagel)
35	138684.69	156163.94	Markeerpunt (Hetz) nieuwe grenspaal/metalen staaf(Nagel)
36	138695.51	156155.17	Markeerpunt (Hetz) nieuwe grenspaal/metalen staaf(Nagel)
37	138698.00	156153.12	Niet gematerialiseerd grenspunt.
38	138696.62	156151.34	Niet gematerialiseerd grenspunt.
39	138698.62	156149.64	Niet gematerialiseerd grenspunt.
40	138703.37	156145.77	Markeerpunt (Hetz) nieuwe grenspaal/metalen staaf(Nagel)
41	138710.24	156140.18	Markeerpunt (Hetz) nieuwe grenspaal/metalen staaf(Nagel)
42	138757.08	156103.52	Markeerpunt (Hetz) nieuwe grenspaal/metalen staaf(Nagel)
43	138765.37	156096.79	Markeerpunt (Hetz) nieuwe grenspaal/metalen staaf(Nagel)
44	138773.81	156089.92	Markeerpunt (Hetz) nieuwe grenspaal/metalen staaf(Nagel)

Grenssomschrijving  
 Alle verschillende grenzen tussen de punten 1 tem 31: grenzen volgens toestand ter plaatse en zoals afgebeeld op het plan AAPD dd. 27/06/2024  
 1-32,4-34,7-35,10-36,16-40, 20-41, 22-42, 25-43, 30-44: bij deze nieuw gereleerde grenzen.  
 32 tem 34, 35 tem 41, 42 tem 44: grenzen op rooilijn en volgens afbakingsplannummer 23043-795

**PROCES-VERBAAL**  
 VAN  
**OPMETING EN AFBAKENING**

In het jaar tweeduizend vierentwintig de 24<sup>ste</sup> juli;

is ondergetekende **FILIP BRANCKAERT**, landmeter – expert, wettelijk beëdigd voor de Rechtbank van Eerste Aanleg te Brussel, ingeschreven op het tableau van de Federale Raden van Landmeters - experten (LAN040692). Tel.: 02/460.73.04.

Kantoren gevestigd te **1755 GOOIK, Edingsteenweg 119 b;**  
**1500 HALLE, Cypriaan Verhavertstraat 94/001;**

overgegaan tot de opmeting en afbakening van:

**STAD HALLE (5<sup>e</sup> afdeling Lembeek), Sectie B**

**Lot 1A:** Woonhuis met tuin, Beneluxlaan 17, kadastraal bekend nr. 384 V  
 Er werd een oppervlakte in bevonden van **TWEE AREN VIJFENTWINTIG CENTIAREN (2a 25ca).**

**Lot 1B:** Een perceel voortuin vóór Beneluxlaan 17, kadastraal bekend deel van nr. 384 p3  
 Er werd een oppervlakte in bevonden van **EEN ARE NEGENENVEERTIG CENTIAREN (1a 49ca).**

**Lot 2A:** Woonhuis met tuin, Beneluxlaan 23, kadastraal bekend nr. 384 Y  
 Er werd een oppervlakte in bevonden van **TWEE AREN VIJFENTWINTIG CENTIAREN (2a 25ca).**

**Lot 2B:** Een perceel voortuin vóór Beneluxlaan 23, kadastraal bekend deel van nr. 384 p3  
 Er werd een oppervlakte in bevonden van **EEN ARE ACHTENZESTIG CENTIAREN (1a 68ca).**

**Lot 3A:** Woonhuis met tuin, Beneluxlaan 25, kadastraal bekend nr. 384 Z  
 Er werd een oppervlakte in bevonden van **EEN ARE NEGENENTWINTIG CENTIAREN (1a 89ca).**

**Lot 3B:** Een perceel voortuin vóór Beneluxlaan 25, kadastraal bekend deel van nr. 384 p3  
 Er werd een oppervlakte in bevonden van **EEN ARE EENENDERTIGCENTIAREN (1a 31ca).**

**Lot 4A:** Woonhuis met tuin, Beneluxlaan 27, kadastraal bekend nr. 384 A2  
 Er werd een oppervlakte in bevonden van **EEN ARE DRIENVEERTIG CENTIAREN (1a 43ca).**

**Lot 4B:** Een perceel voortuin vóór Beneluxlaan 27, kadastraal bekend deel van nr. 384 p3  
 Er werd een oppervlakte in bevonden van **ZEVENENTWINTIG CENTIAREN (87ca).**

**Lot 5A:** Woonhuis met tuin, Beneluxlaan 37, kadastraal bekend nr. 388 B  
 Er werd een oppervlakte in bevonden van **EEN ARE NEGENENZESTIG CENTIAREN (1a 69ca).**

**Lot 5B:** Een perceel voortuin vóór Beneluxlaan 37, kadastraal bekend deel van nr. 384 p3  
 Er werd een oppervlakte in bevonden van **EEN ARE DERTIEN CENTIAREN (1a 13ca).**

**Lot 6A:** Woonhuis met tuin, Beneluxlaan 39, kadastraal bekend nr. 388 C  
 Er werd een oppervlakte in bevonden van **EEN ARE NEGENENZESTIG CENTIAREN (1a 69ca).**

**Lot 6B:** Een perceel voortuin vóór Beneluxlaan 39, kadastraal bekend deel van nr. 384 p3  
 Er werd een oppervlakte in bevonden van **EEN ARE VIJFTIEN CENTIAREN (1a 15ca).**

Als bewijs hiervan heb ik onder dagtekening als hierboven onderhavig proces-verbaal opgemaakt en ondertekend.

Planreferentie AAPD: Filip BRANCKAERT

