


stad Gent  
17e afdeling - Oostakker  
sektie B

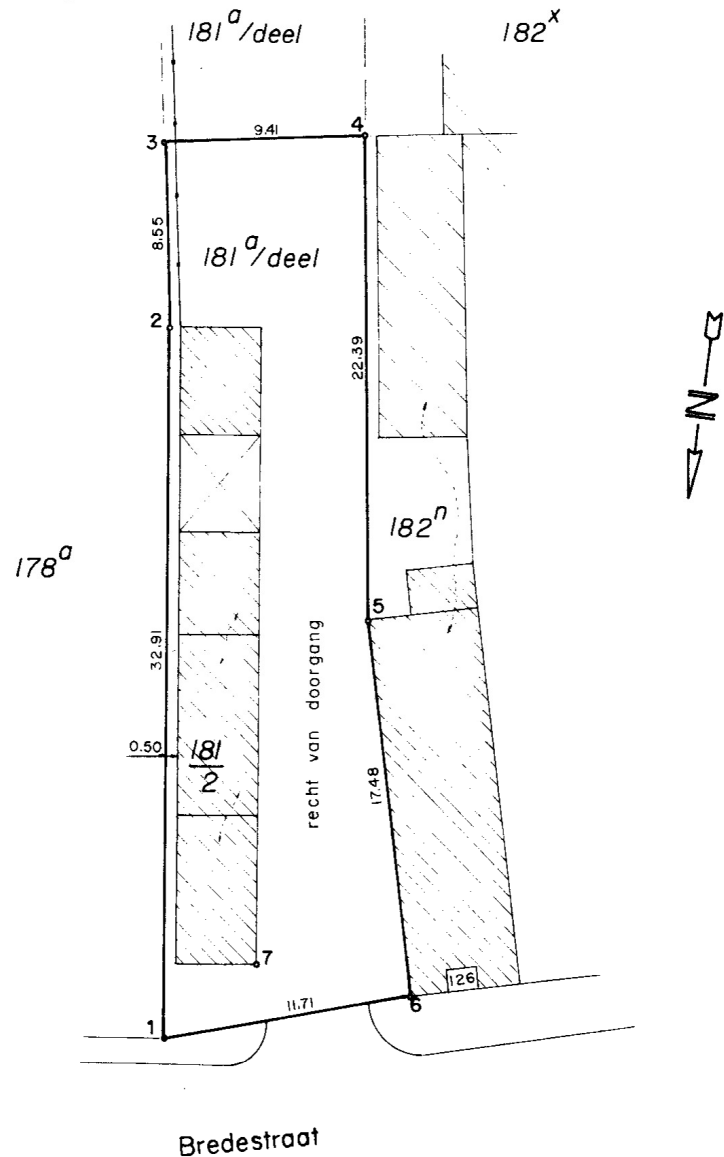

schaal 1 / 250

PROCES-VERBAAL VAN OPMETING

De ondergetekende, Marcel Arens, landmeter-expert, beëdigd bij de Rechtbank van eerste aanleg te Dendermonde en wonende te Lokeren, Klipsenstraat 6, verklaart te zijn overgegaan tot de opmeting van :

bebouwd perceel grond Oostakker aan de Bredestraat, kadastraal bekend : Gent 17e afdeling (Oostakker), sektie B, nrs 181/2 en 181a/deel, begrensd zoals op het plan is aangegeven door de punten 1 tot en met 6. Het perceel is groot volgens meting 400m<sup>2</sup> (vierhonderd vierkante meter)

Erfdienstbaarheden :

- het hierboven beschreven perceel moet recht van doorgang verlenen aan de zuidelijk gelegen percelen nrs 182x en 181a/deel en het westelijk gelegen perceel nr 182n.
- in de gevel van de aanpalende woning nr 126 (perceel nr 182n) bevinden zich drie vensters, tussen de grenspunten 5 en 6, welke behouden blijven.

Koördinaten

|   | X     | Y     |  |
|---|-------|-------|--|
| 1 | 50.00 | 16.57 | 0,50m uit oostelijke gevel (verlengde) |
| 2 | 50.00 | 49.48 | 0,50m uit oostelijke gevel             |
| 3 | 49.66 | 58.02 | betonnen grens paal                    |
| 4 | 59.07 | 58.32 | feno grenspaal met gele kop            |
| 5 | 59.38 | 35.94 | hoek huis                              |
| 6 | 61.54 | 18.59 | hoek huis                              |
| 7 | 54.29 | 19.98 | hoek huis                              |

Aldus opgemaakt te Lokeren, op datum van 20 september 1991.

*Marcel Arens*  
Marcel Arens, beëdigd landmeter m.-s.o.g.  
Klipsenstraat 6  
9160 Lokeren  
tel 091 / 48 00 87

Getekend «ne varietur» door partijen  
en ons Notaris en gehecht aan een akte  
verleden voor ondergetekende Notaris  
in datum van heden  
de 20 jan 1992

Geregistreerd Kantoor LOCHRISTI

de 27 JAN. 1992

boek 635, blad 2, vak 15

100 rollen, 1 gem. verz.

Ontvangen aanbevelingsbank

*De Ontvanger*

De Ontvanger

*De Ontvanger*

**L. BUDAERT**