

PROVINCIE : OOST-VLAANDEREN

GEMEENTE : WACHTEBEKE

Voorlopig
GEZIEN en GOEDGEKEURD door de gemeenteraad
van WACHTEBEKE in zitting van 7/11/1985

BEVEL
DE SECRETARIS :

R. DE ROOVER



DE BURGEMEESTER :

W. DE VLEGHER

WIJZIGINGEN :

Gezien en definitief goedgekeurd door de
gemeenteraad in zitting van 29/5/1986
Namens de Raad,
De Secretaris,

R. DE ROOVER



De Burgemeester,

W. DE VLEGHER

NOTA'S :

Index Datum Beschrijving

Opm.

PROJEKT: BUURTWEG n°5
GROENSTRAAT

ONDERWERP: ONTWERP ROOILIJNENPLAN

OPDRACHTGEVER: GEMEENTE WACHTEBEKE

Schaal: 1/1500

Formaat: A4L

Datum: 12/7/85


Get.: P.D.S. Gezien:

Werknr.: 3611 Blad:

A.I.L.-MEBUMAR
P.V.B.A.

LANDMEËTKUNDIG STUDIE-
en ADVIESBUREAU
BEVRIJDERSTRAAT 5
9080 MOERBEKE

INPLANTINGSPLAN
SCHAAL 1/20.000

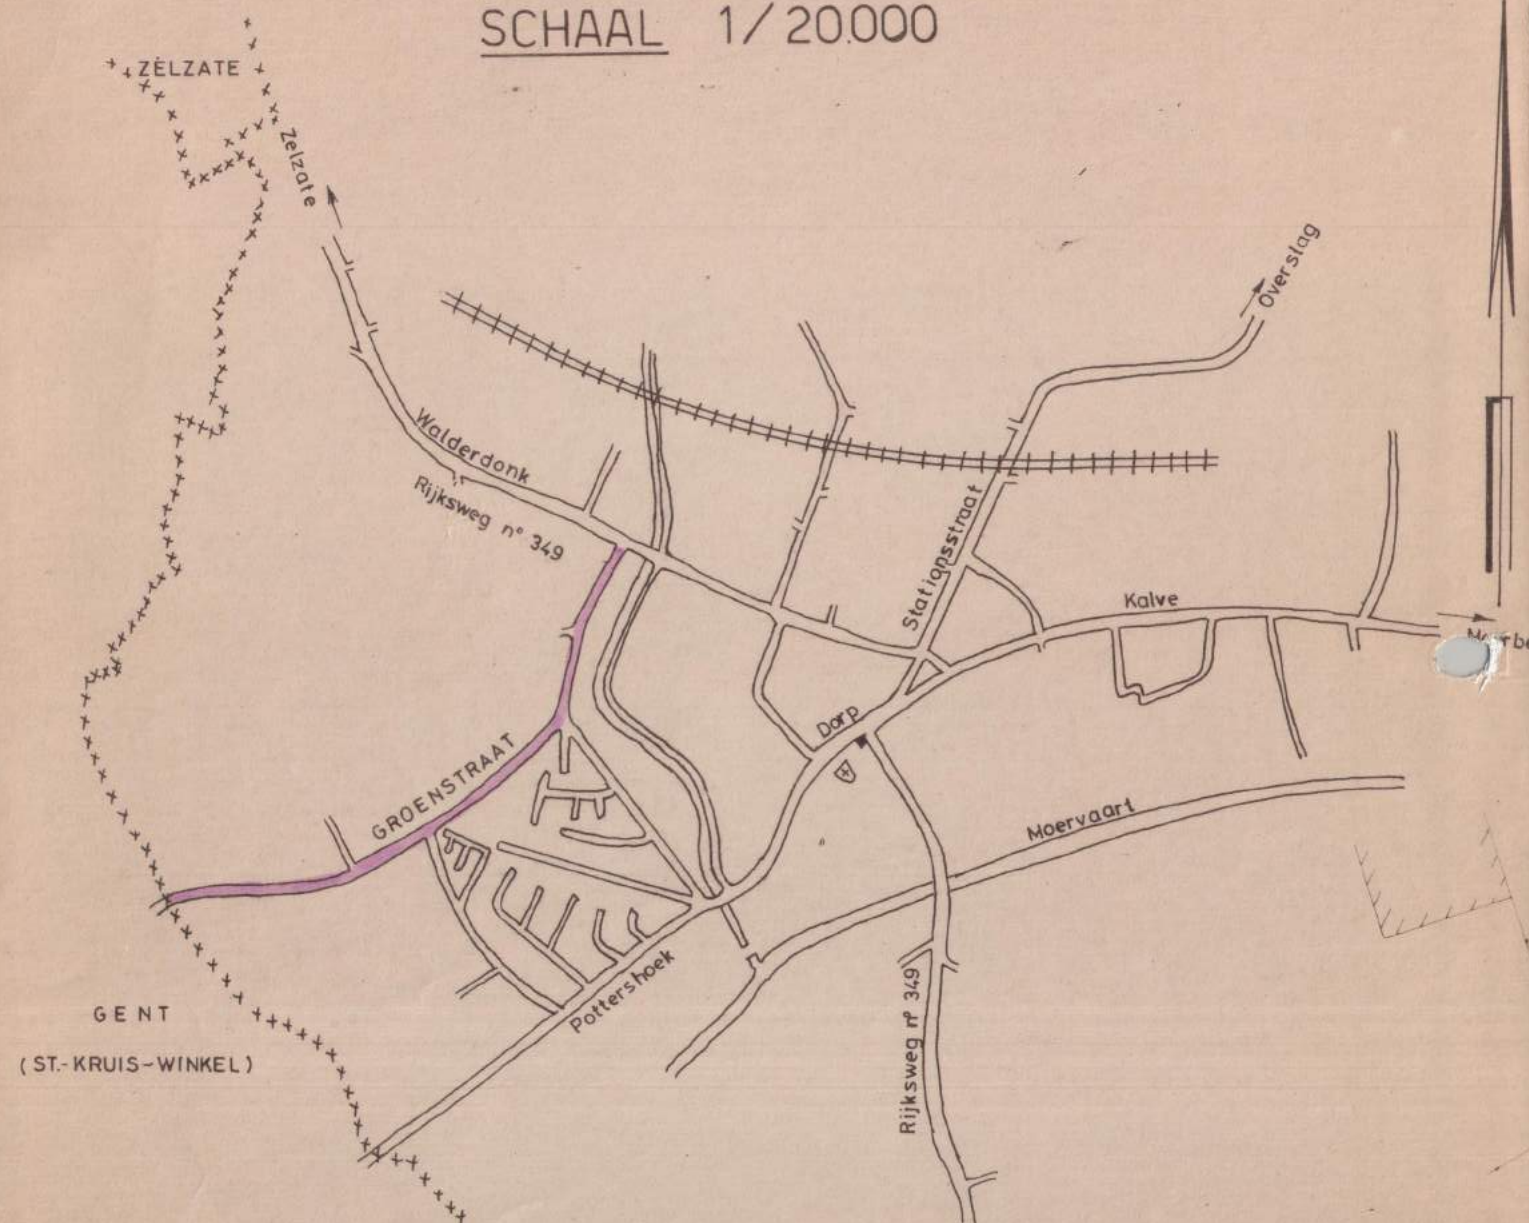

Wettige breedte buurtweg n° 3
te GENT (St.-Kruis-Winkel) overeenkomstig
de wijziging die werd goedgekeurd door
de Bestendige Deputatie in zitting van 6-2-1892