

Klantverantw.:
Opdrachtnr.:
Klantnr.:
Cont.pers.: RONY STEENSSENS
Tel.: -
Fax: -
GSM: 0475 / 56 41 34
e-mail: rony.steenssens@hotmail.com

ProKo.: LS13
Verslagnr.: 6751867
Voorl. verslagnr.:
Datum: 09/07/2026

Afdeling: ELE



Klant / Opdrachtgever:

RONY STEENSSENS
HOOGSTRAAT 163
9150 KRUIBEKE

VERSLAG VAN CONTROLE VAN EEN ELEKTRISCHE INSTALLATIE OP LS OF ZLS
(Boek 1 van KB 08/09/2019) - Algemene Directie Energie
(uitgevoerd onder BELAC accreditatie INSP-205 volgens procedure QPRO/ELE/001, §7.3)

IDENTIFICATIE

Erkend organisme: OCB vzw, Kon. Astridlaan 60, Kontich 2550, BE0404.312.034 Agent-bezoeker: 739 VAN EECKHOUDT BO
Eigenaar/beheerder/uitbater: Naam: X Adres: HOSPITAALSTRAAT 43A
9140 TEMSE (STEENDORP)
Installateur/verantw. werk: Naam: RONY STEENSSENS Adres: HOOGSTRAAT 163
9150 KRUIBEKE B.T.W.:
Adres installatie: RONY STEENSSENS HOSPITAALSTRAAT 43A TEMSE Private HS-cabine: NEE
(STEENDORP) 9140 Toestel/Install. ID:
Type installatie: wooneenheid Teller nr.: 1SAG120001 Nachtteller nr.:
2963
EAN nr.: 541 448 820 065 365 074 Netbeheerder: Fluvius

CONTROLE

Basis: KB van 8/09/2019 tot vaststelling van Boek 1 betreffende de elektrische installaties op laagspanning en op zeer lage spanning.
Type: controlebezoek (hfst. 6.5)

Installatie datum: ☐ < 01/10/1981 ☒ ≥ 01/10/1981 en < 01/06/2020 ☐ ≥ 01/06/2020 en < 01/06/2023 ☐ ≥ 01/06/2023 ☐ ≥ 01/03/2025

Afwijkingen: deel 8: toegepast en onderafd. 6.5.8.1, punt: 1, 2 en 3 (1: extra Diff.; 2: contactdozen; 3: ruimtes bad/douche)

Datum: 09/07/2026

Volgende controle binnen 18 maand of uiterlijk vóór 31/01/2028

Inhoud: Tenzij anders vermeld, maken de toestellen en apparaten aangesloten op de vaste installatie geen deel uit van de controle.
Het onderzoek beperkt zich tot de gemakkelijk toegankelijke, bereikbare en zichtbare delen van de installatie en sluit verborgen delen, zoals achter nissen, valse plafonds, e.d. uit.

INSTALLATIE

Spanning: aanwezig Aansluiting: ondergronds Wachtbuis: geplaatst Isolatieplaat: aanwezig
Nom. spanning: 3N400V Max. beveiliging: 50A Hoofdbeveiliging: aut. 2p 50A Alg. scheidingsschak.: alg.diff.schakelaar
Meter-bordverbinding: kabeltype: VVB aantal geleiders: 4 doorsnede: 10 mm²
Voedingsbekabeling: kabeltype: EXVB aantal geleiders: 4 doorsnede: 10 mm²
Aardverbinding: aard: gemeenschappelijk bereikbaarheid: in orde - gemeensch. aardonderbreker is bereikbaar
Aardelektrode: type: lus sectie: 16 mm²
Diff. schakelaar: algemene: 2p 63A/300mA bijkomende: 2p 63A/30mA
Eéndraadschema en situatieplan: zie bijlage referentie:
Installatie uitgevoerd overeenkomstig schema en plan: in orde Staat vast of - opgesteld materieel: in orde
Aanwezige bijzondere installaties: ☐ PV ☐ zwembad ☐ sauna ☐ voeding elektrisch voertuig ☐ -
Nog niet geplaatst: ☐ keuken ☐ badkamer ☐ C.V. ☐ verlichting ☐ -
☐ gasmeter ☐ watermeter ☐ hoofd - ☐ bijkomende - equipotentiaal verbinding
Aantal borden: 2 Aantal eindstroombanen, incl reserve: 24 + 4

RESULTATEN

Algemene isolatieweerstand: 0,666 MOhm Spreidingsweerstand: 1,32 Ohm
Testknop diff.schak.: in orde Controle foutlus: in orde Continuïteit PE- en equipotentiaal verbinding: in orde
Bescherming tegen elektrische schokken: rechtstreekse aanraking: in orde onrechtstreekse aanraking: in orde
Bescherming tegen overstroom: in orde Bescherming vast of - opgesteld materieel klasse I: in orde

VASTSTELLINGEN - Nota (N) - Opmerking (O) - Inbreuk (I) - de nummers verwijzen naar de standaard inbreuken

N | geen

I | geen

BESLUIT

De elektrische installatie **voldoet** aan de voorschriften van Boek 1 van het koninklijk besluit van 8 september 2019.

De volgende controle moet worden uitgevoerd **uiterlijk op hoger vermelde datum volgende controle**.

De ééndraadschema's en situatieplannen van de installatie werden gedateerd en ondertekend. De ingangsklemmen van de differentieelstroominrichting(en) geplaatst aan het begin van de installatie zijn verzegeld.

Voor de Technisch Directeur,

De


agent-onderzoeker

RAADGEVINGEN / REGLEMENTAIRE VOORSCHRIFTEN

Lees de reglementaire voorschriften via deze link: https://www.ocb.be/documenten/2020/Informatienota_reglementaire_voorschriften.pdf

ALSB

LSB1

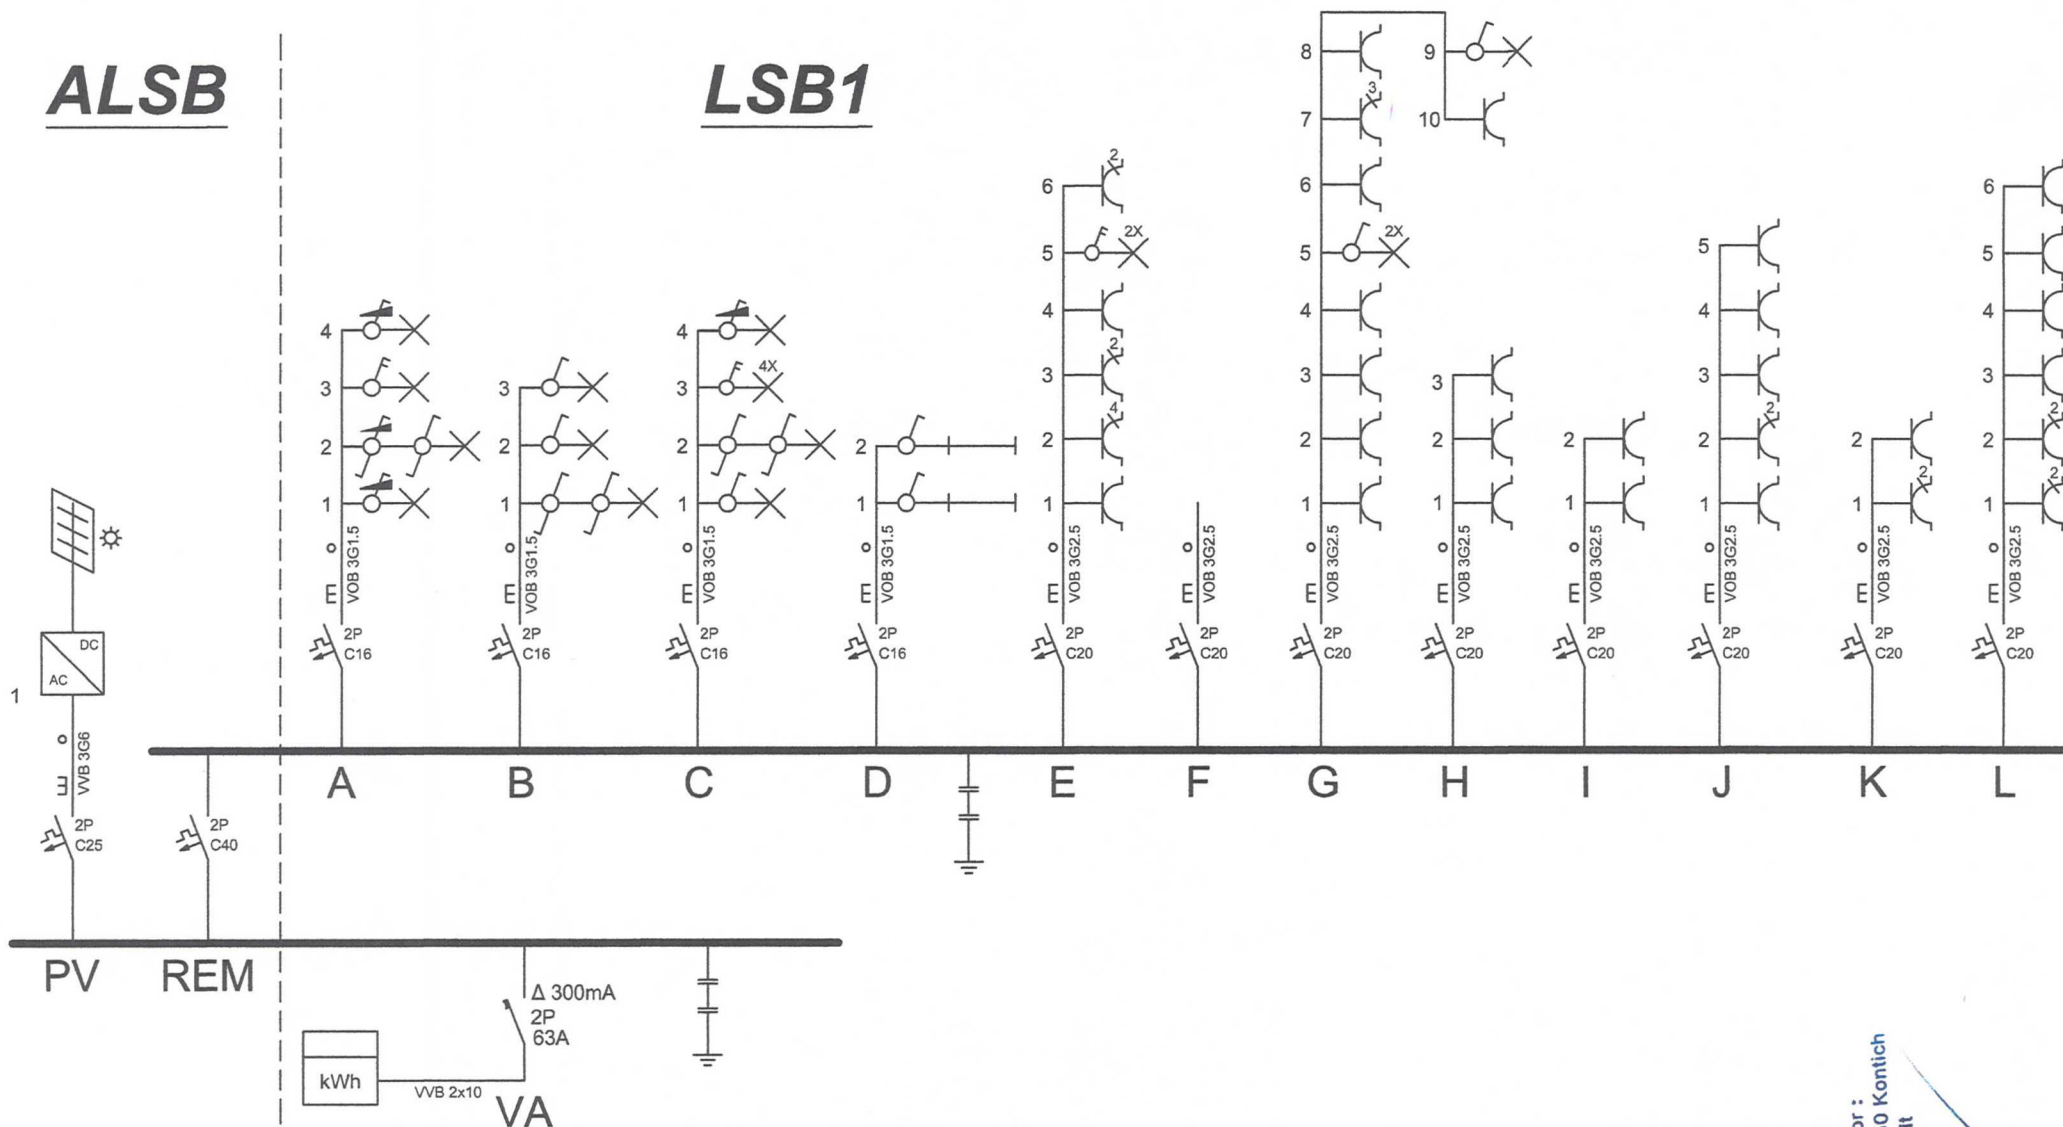

Plaats v/d elektrische installatie:


Verantwoordelijke voor het werk:

Erkend Keuringsorganisme

Hospitaalstraat 43A
9140 Temse (Steendorp)

Rony Steenssens
Algemene ElektriciteitsWerken
Hoogstraat 163
9150 Beveren-Kruibeke-Zwijndrecht
Ond-Nr.: BE 0684.301.445

Installatie is gecontroleerd door :
OCB, Kon. Astridlaan 60, 2550 Kontich
Inspecteur : Bo Van Eeckhoudt
Datum : 13/07/2026
PV n° : 6751867
Handtekening :

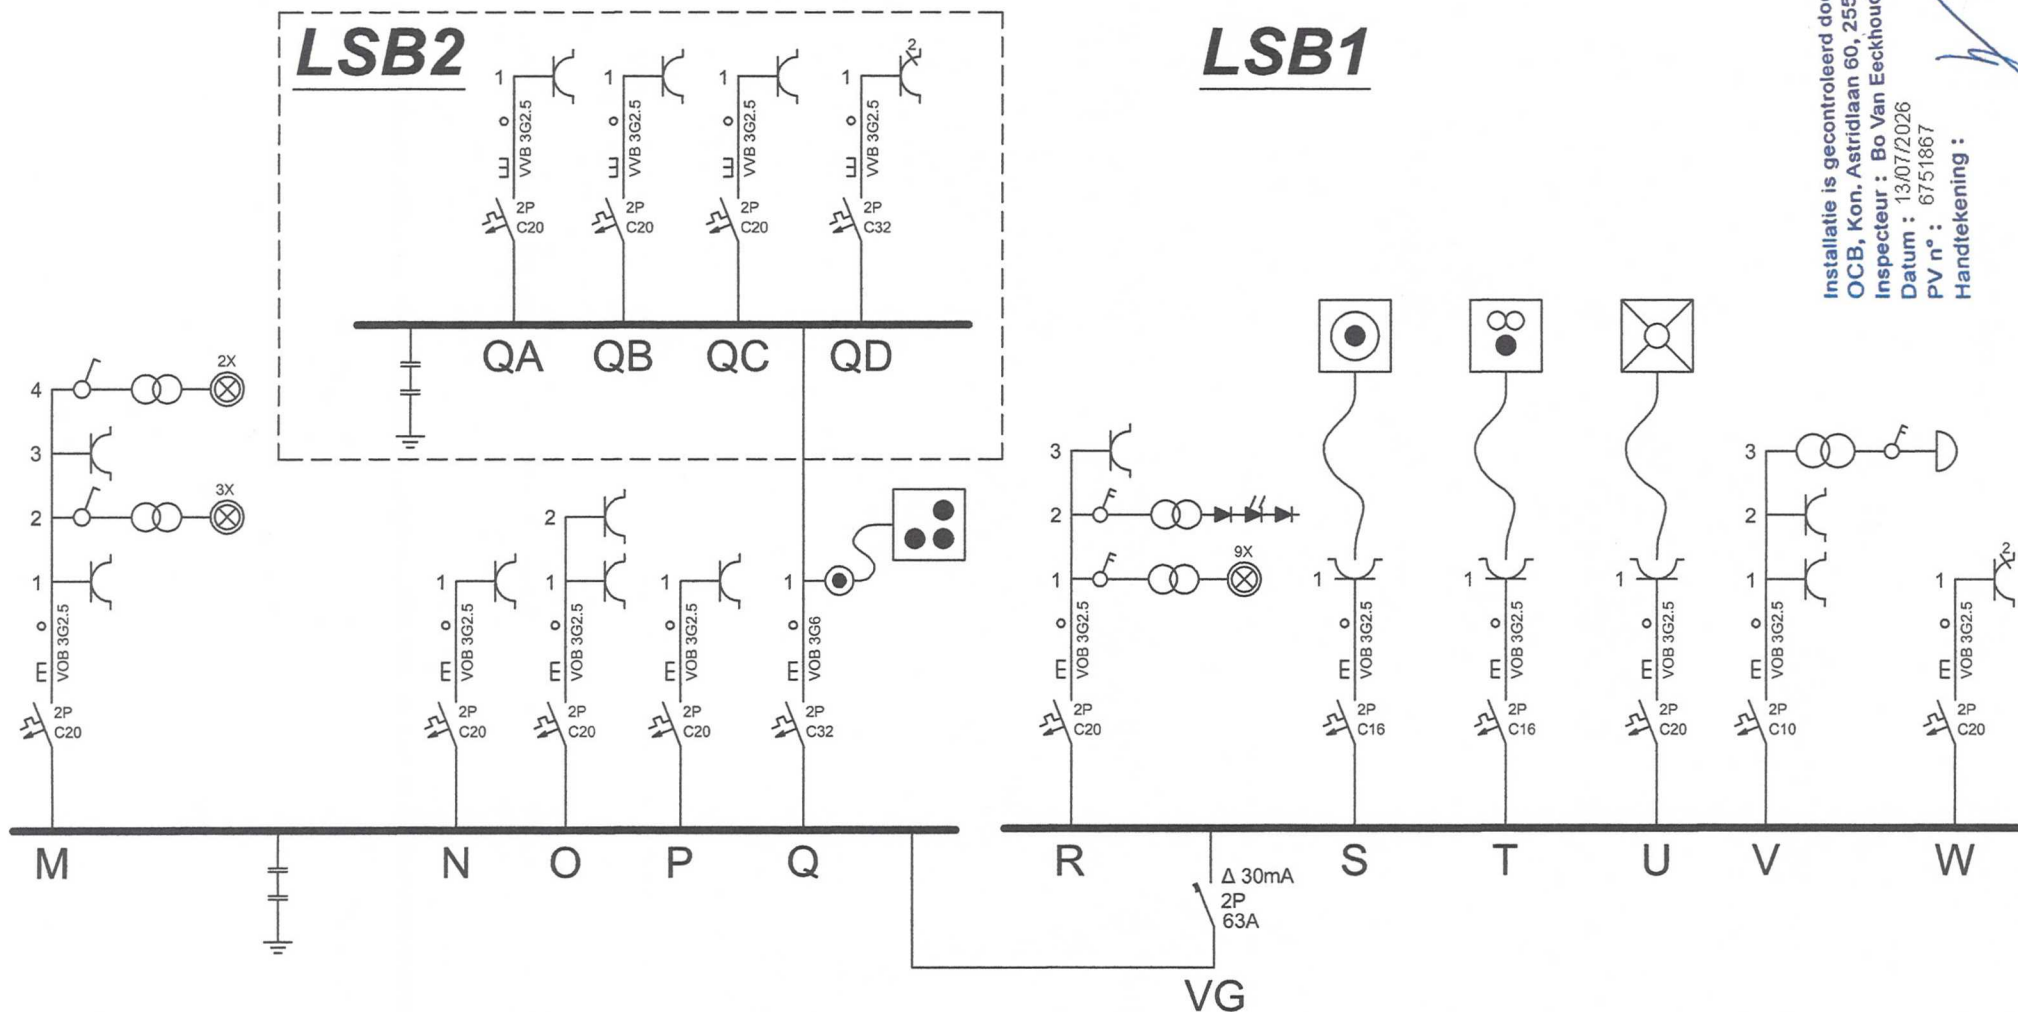

Installatie is gecontroleerd door :
 OCB, Kon. Astridlaan 60, 2550 Kontich
 Inspecteur : Bo Van Eeckhoudt
 Datum : 13/07/2026
 PV n° : 6751867
 Handtekening :

Plaats v/d elektrische installatie:

Verantwoordelijke voor het werk:

Erkend Keuringsorganisme:


Pag.2
Eendraadsschema

Hospitaalstraat 43A
9140 Temse (Steendorp)

Rony Steenssens
 Algemene ElectriciteitsWerken
 Hoogstraat 163
 9150 Beveren-Kruibeke-Zwijndrecht
 Ond-Nr.: BE 0684.301.445

Datum: 08/07/2026

230V ~50Hz
1F+N

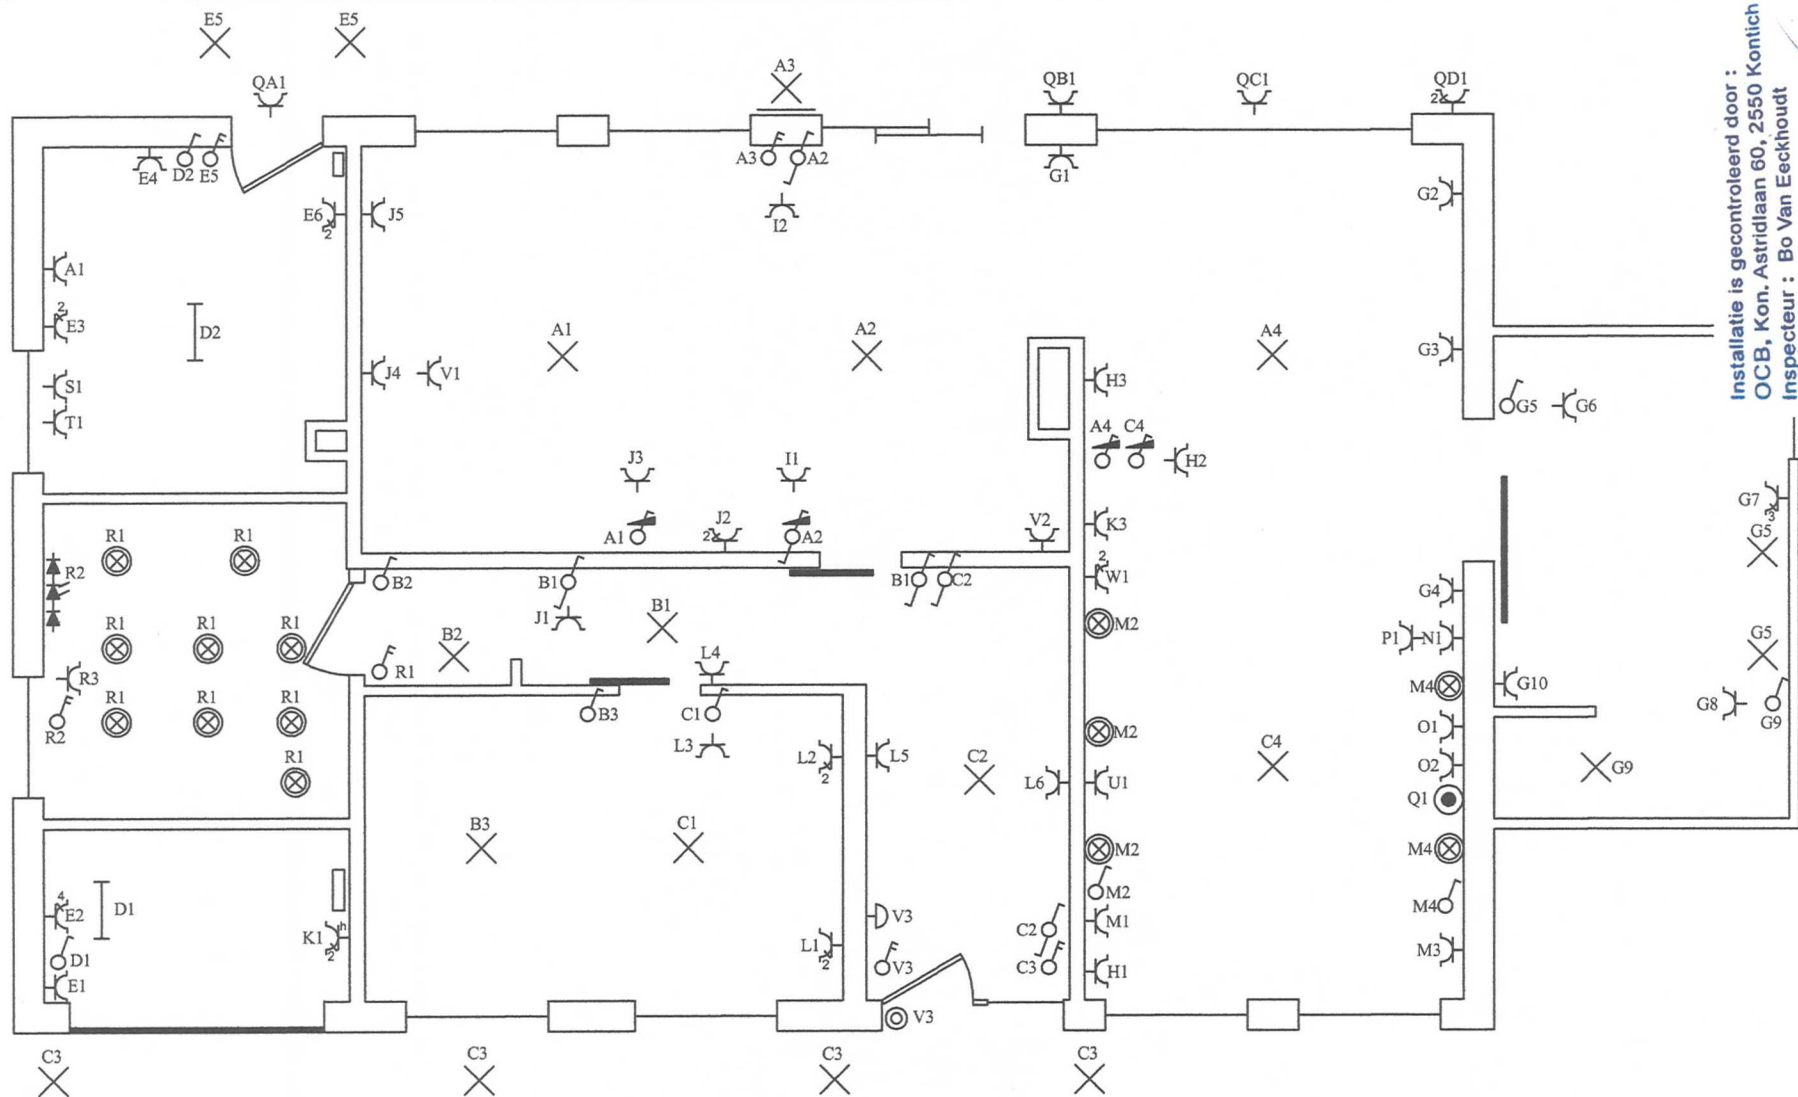

Installatie is gecontroleerd door :
 OCB, Kon. Astridlaan 60, 2550 Kontich
 Inspecteur : Bo Van Eeckhoudt
 Datum : 13/07/2026
 PV n° : 6751867
 Handtekening :

Plaats v/d elektrische installatie:

Verantwoordelijke voor het werk:

Erkend Keuringsorganisme:

Eendraadsschema

Hospitaalstraat 43A
 9140 Temse (Steendorp)

Rony Steenssens
 Algemene ElektriciteitsWerken
 Hoogstraat 163
 9150 Beveren-Kruibeke-Zwijndrecht
 Ond-Nr.: BE 0684.301.445

Datum: 08/07/2026

230V ~50Hz
 1F+N