


Au dessus des pignons existants: blocs de 20

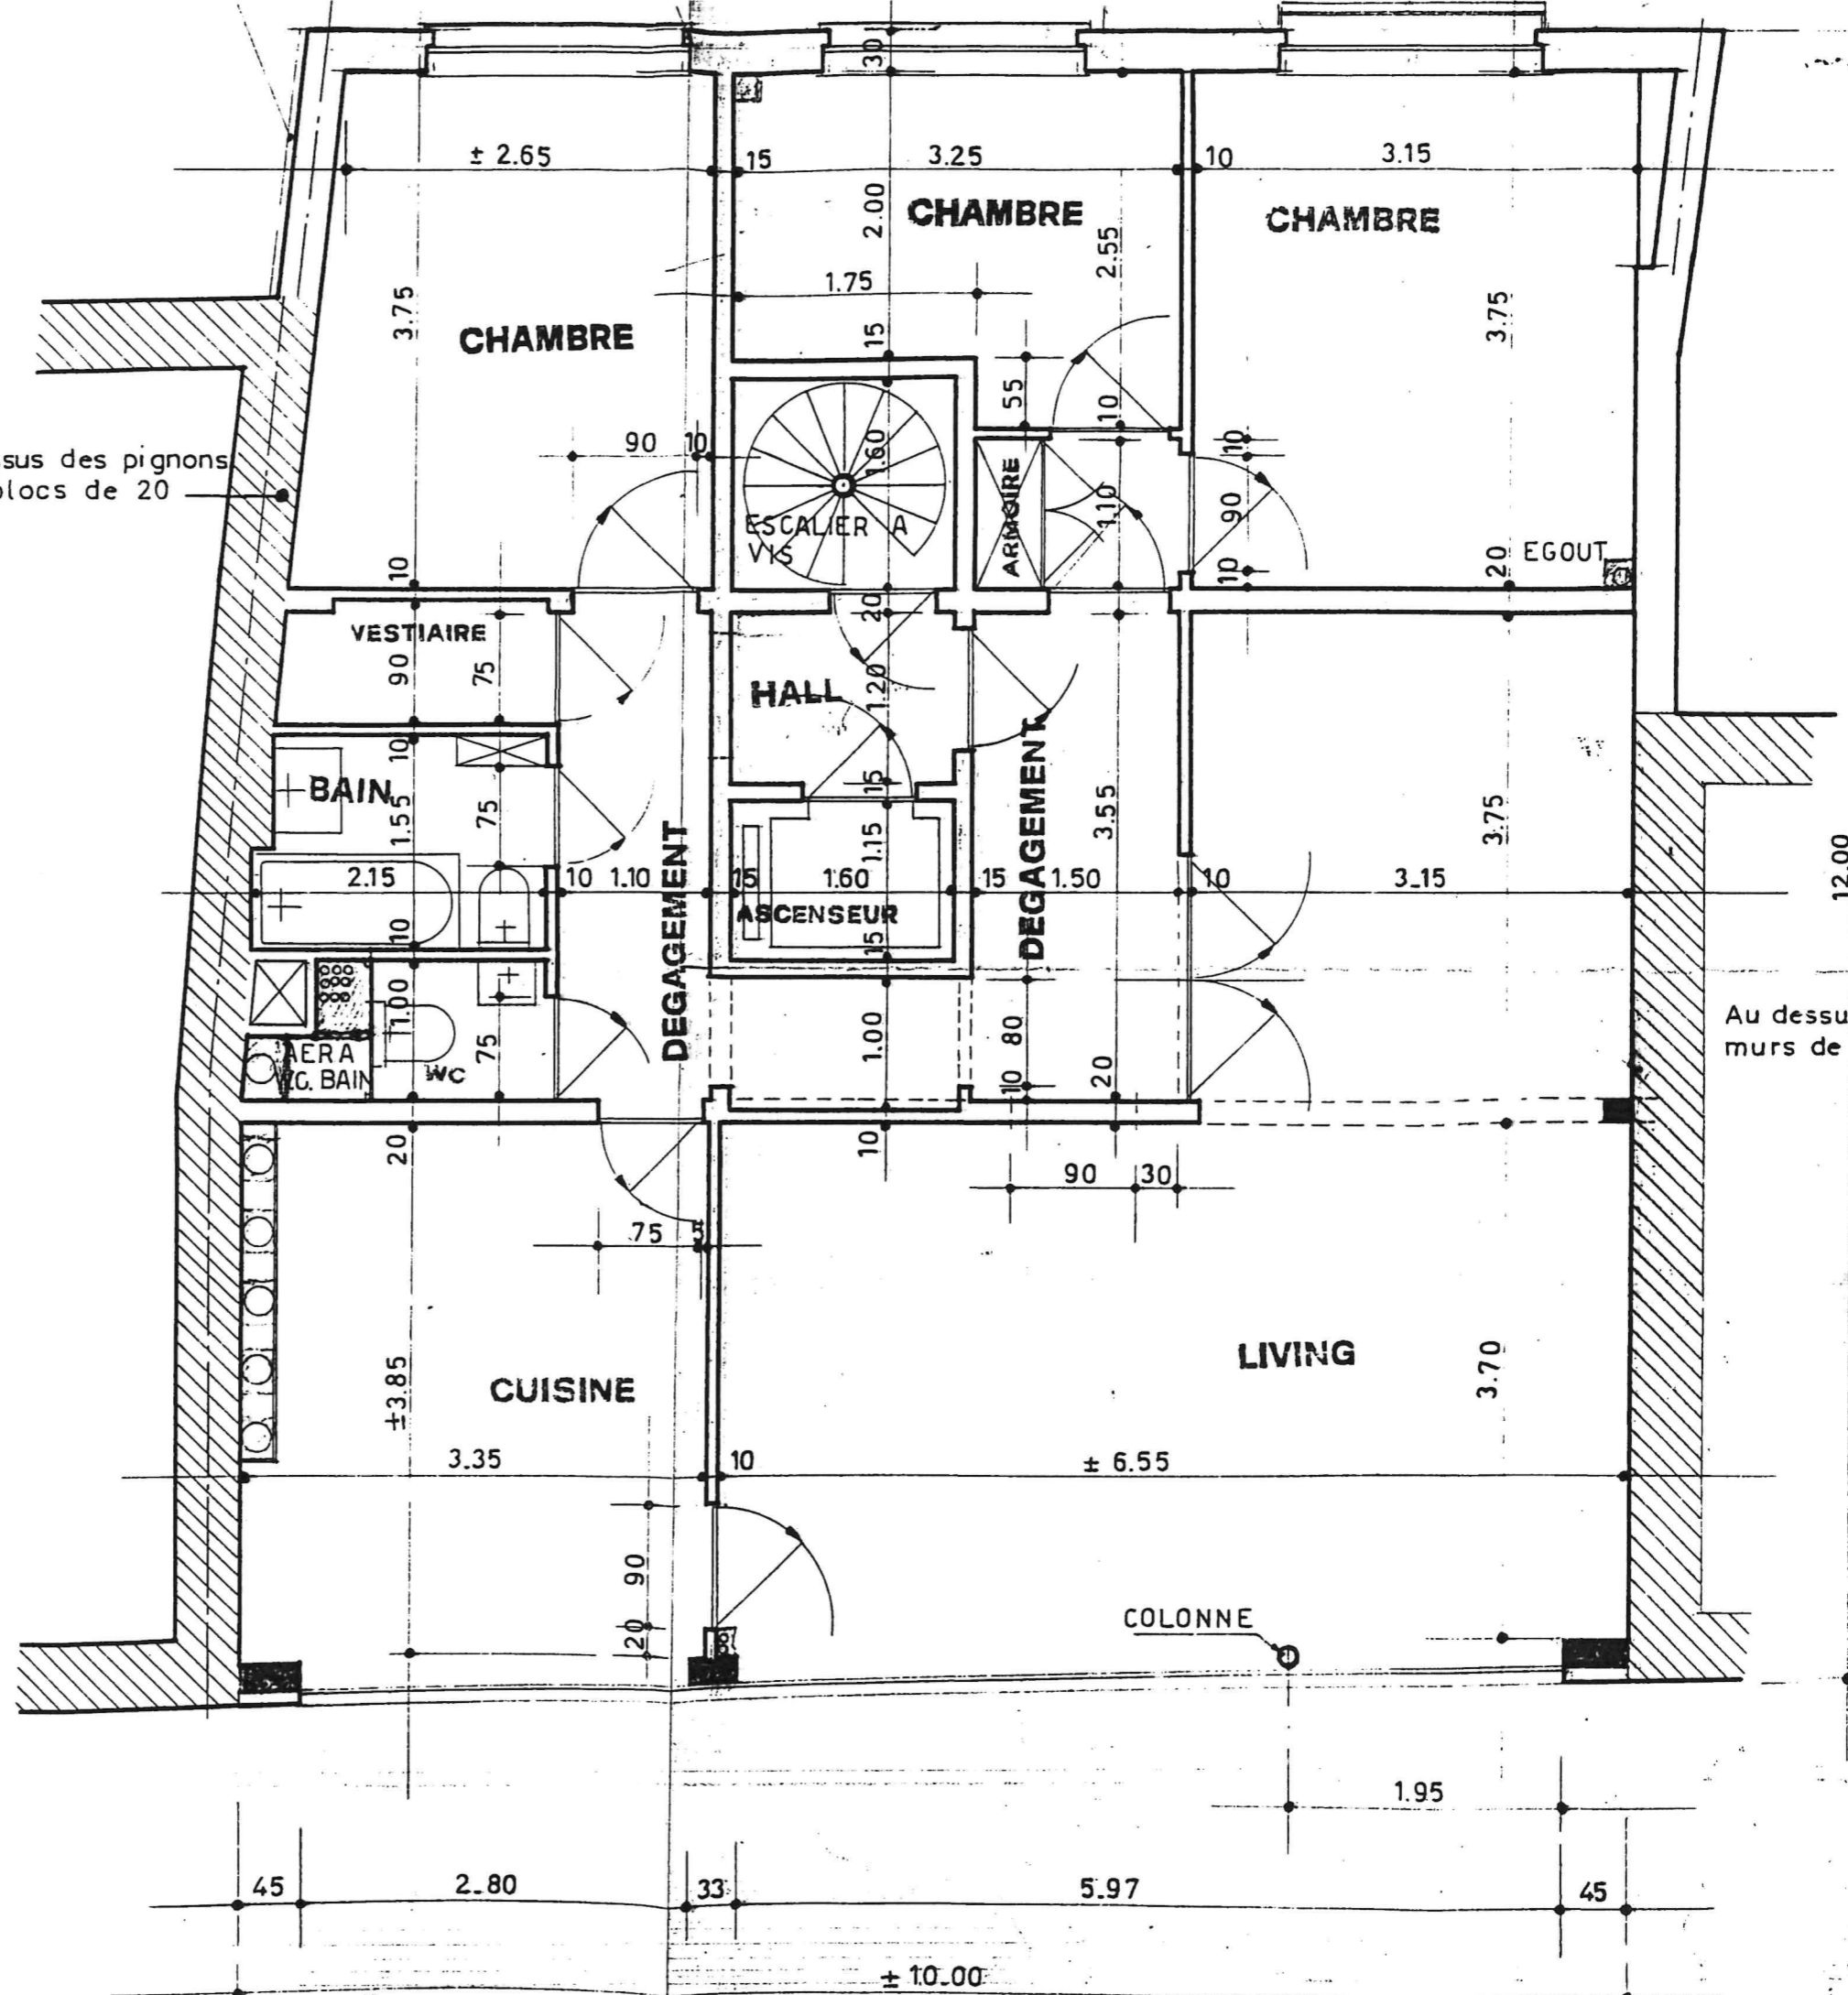

Au dessus pignon exist. murs de 20 en blocs.