
COMMUNE DE NAMUR
4ème Division (Jambes - 2DIV) - Section E

Plan de division de la parcelle cadastre n°21E
& de mesurage de la parcelle cadastrée n°18A
- établissement des servitudes

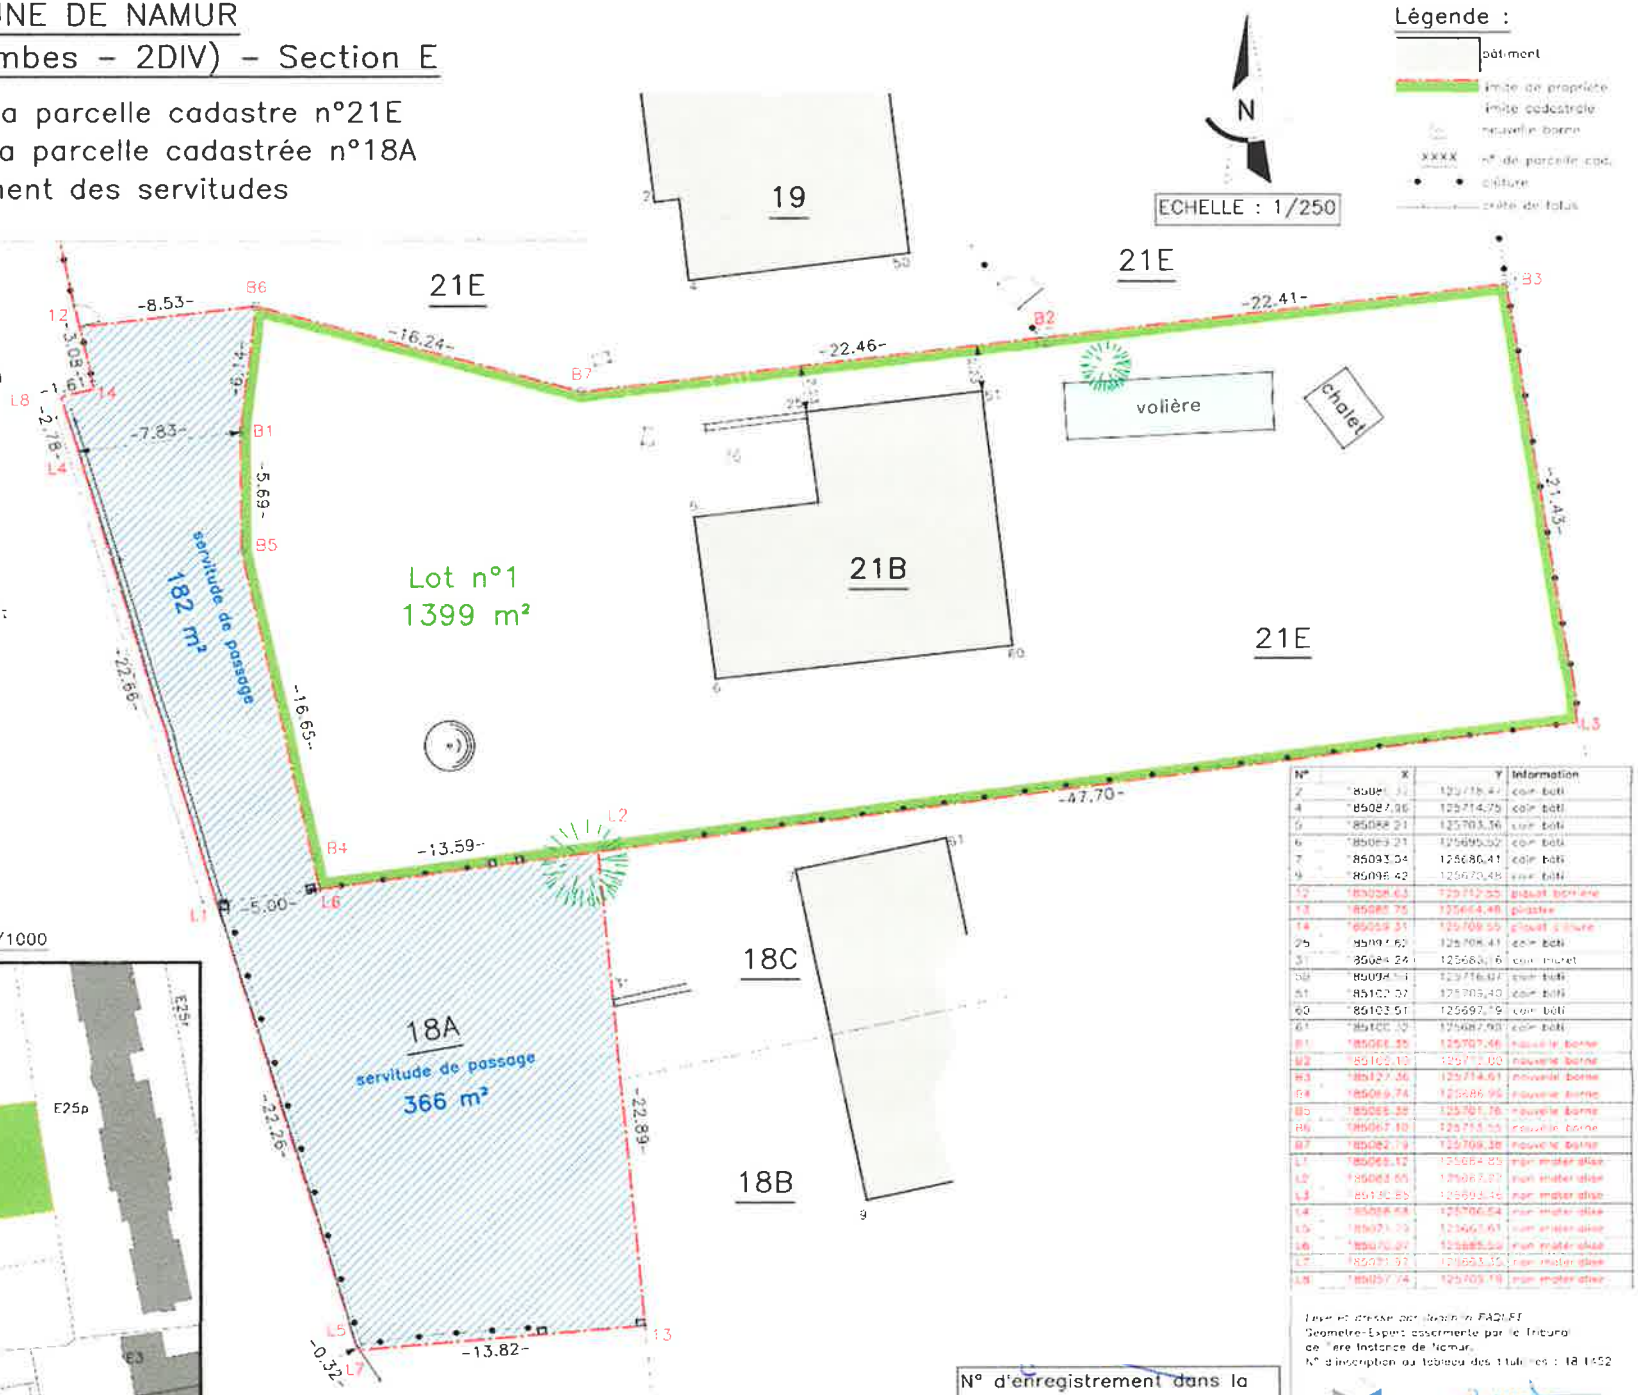

Superficie mesurée :

Lot n°1 : 13 ares 99 ca
- polygone : "B1-B6-B7-B2-B3-L3-L2-L6-B4-B5-B1"
- pie du n°21E (1248 m²) et n°21B (151m²)

Remarques :

1. La limite "13-L2-L3-B3" n'a fait l'objet d'aucun bornage contradictoire avec les propriétaires voisins. Elle représente uniquement la limite apparente telle qu'elle figure sur le terrain.

2. La limite "L4-L1-L5-L7" n'a fait l'objet d'aucun bornage contradictoire avec les autorités compétentes.

3. Cinq bornes seront implantées. La borne "B4" est dans l'alignement à 1,50m du point "L6".

Conditions :

1. Il sera créé, dans le polygone bleu "L1-L6-B4-B5-B1-L4", une servitude de passage grevant la propriété cadastrée n°21E au profit du lot n°1.

2. Il sera créé, dans le polygone bleu "L1-L6-L2-13-L7-L5-L1", une servitude de passage grevant la propriété cadastrée n°21E au profit du lot n°1.

3. L'entretien des servitudes sera réalisé à frais communs et/ou réaliser par les utilisateurs et de manière régulière.

Situation cadastrale - Echelle : 1/1000



N°	X	Y	Information
2	85081.32	125718.47	coin bâti
4	85087.86	125714.75	coin bâti
5	85088.21	125703.36	coin bâti
6	85083.21	125695.50	coin bâti
7	85093.54	125680.41	coin bâti
9	85098.42	125670.48	coin bâti
12	85058.63	125712.55	piquet borne
13	85085.75	125664.48	plaque
14	85069.31	125709.55	piquet clôture
25	85091.62	125708.41	coin bâti
31	85084.24	125683.16	coin muret
50	85094.51	125716.87	coin bâti
51	85102.32	125705.40	coin bâti
60	85103.51	125697.79	coin bâti
61	85100.39	125687.93	coin bâti
B1	85085.35	125707.46	nouvelle borne
B2	85102.10	125717.00	nouvelle borne
B3	85127.36	125714.61	nouvelle borne
B4	85089.74	125686.95	nouvelle borne
B5	85085.35	125701.76	nouvelle borne
B6	85067.10	125713.55	nouvelle borne
B7	85082.79	125709.38	nouvelle borne
L1	85065.12	125684.85	non matérialisé
L2	85083.65	125667.22	non matérialisé
L3	85130.85	125693.16	non matérialisé
L4	85068.68	125706.64	non matérialisé
L5	85071.79	125667.61	non matérialisé
L6	85070.27	125685.56	non matérialisé
L7	85071.32	125663.35	non matérialisé
L8	85057.74	125705.78	non matérialisé

N° d'enregistrement dans la base de données des plans de délimitation : 92322 -

Levé et dressé par Jean-Luc FAGNET
Géomètre-Expert assermenté par le Tribunal de 1ère Instance de Namur
N° d'inscription au tableau des titulaires : 18.1452

Fait à Vedrin le, 15 juillet 202[illegible] PLAN N° P79/92322