

Commune de Court-St-Etienne
Division unique - N° INS 25023
Section K du cadastre, n° 112A et 102M

La présente division est faite à la création de servitudes par destination du propriétaire portant notamment sur :
- les voies et murs d'un lot sur l'autre, le cas échéant
- de façon générale, toutes les servitudes établies sur un lot au profit d'un autre ou entre les parties privatives et les parties communes qui résulteraient de l'usage des lieux.

Conformément aux nouvelles dispositions du code civil, tous les ouvrages et charges qui demeurent lors de la division des fonds, qui sont apparents et qui présentent une utilité pour l'un ou l'autre des fonds peuvent être considérés par leur bénéficiaire comme une servitude par destination du propriétaire à charge de l'autre fonds (R1119 II) et va ainsi du chemin d'accès qui constitue une servitude par destination du propriétaire qui pourra subsister.

Il est par ailleurs créé les servitudes suivantes :
- le maintien, le cas échéant, d'un lot sur l'autre, des conduits et canalisations de limite nature (eaux pluviales et résiduaires - gaz - électricité - téléphone) servant à l'un ou l'autre des lots, ce passage pouvant s'exercer en sous-sol ou au-dessus de celui-ci ou dans les murs
- la servitude de jour d'échelle destinée à permettre la vérification du bon état des bâtiments et leurs réparations à ceux-ci, pour le cas où le propriétaire de la partie du bâtiment n'a pas un accès direct à cette partie du bâtiment via son lot.

NOTE IMPORTANTE
La limite de propriété mentionnée sur ce plan est donnée à titre indicatif. Les limites extérieures des lots n'ont pas fait l'objet d'un bornage contradictoire. Seul un plan de bornage contradictoire renseigne une limite juridiquement reconnue. Les limites reprises sur ce plan ont été recueillies en tenant compte de la situation existante sur terrain et du plan cadastral visé. Elles sont données à titre indicatif et ne peuvent donner lieu à aucune interprétation quant à la délimitation précise. Ce plan est destiné à la division d'un bien ou d'un ensemble de biens. Son unique but est de positionner la nouvelle limite séparant les biens divisés entre eux. Il s'agit donc d'un plan de mesurage et de bornage contradictoire portant uniquement sur la nouvelle limite de division. Toutes différences entre la contenance mesurée et celle qui pourrait être déduite par tout mesurage ultérieur, feront partie ou profit pour les acquéreurs, sans bonification ni indemnité.

Légende foncière

- Limite cadastrale indicative
- Lot 1
- Lot 2 a et b
- Nouvelle limite
- 1974 Numéro cadastral
- 1974 Numéro de Police
- Borne existante / nouvelle / non matérialisée

Système de coordonnées :
XY: Lambert 72 - Z: IHBG03
(plan orienté pour l'impression)

Limite	Multiplicité

Listage de coordonnées - Lambert 72 (WGS84)

N°	X	Y	Description

Résumé Précéd

Plan n°	25023/10776
n° de parcelle réservée	
Lot 1	25023 K 388 A P0000
Lot 2a	25023 K 388 B P0000
Lot 2b	25023 K 388 C P0000

Echelle : 1/400
0,00 10,00 20,00 40,00m

© Ce plan est la propriété de ABC 4D sprl. Toute reproduction, même partielle, est interdite sans autorisation préalable.

Dressé par le Géomètre-Expert Michaël JOSSE, également admis et assermenté en cette qualité près le Tribunal de Première Instance de Namur, inscrit au tableau du Conseil National des Géomètres-Experts sous le n°GEO-15-1340, agissant pour le compte de la sprl ABC 4D - Av de Franco 11, 1400 Nivelles - 067 84 36 84 - info@abcd.be



PLAN DE MESURAGE ET DE DIVISION Mesuré le : 30 08 2023 - Dressé le : 30 08 2023	DOSSIER N° : 2023189	V01 Première diffusion	DEMANDEUR: M. Patrick Ledercq Rue du Cerisier, n°14 B-1490 Tangissart
	FICHER : 2023189-Plan 01-MD-V02 + Précad.dwg	V02 Création du lot 2	
	ADRESSE : Rue du Cerisier, n°12 B-1490 Tangissart	V03 ...	
		V04 ...	

01

SPF Finances
Documentation patrimoniale
Precad PDF

Division: 25023 – COURT-SAINT-ETIENNE
Identifiant du dossier STIPAD: MEOW-2023-DD-01669363
Référence du plan de géomètre: 25023-10776

Precad Pdf

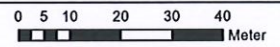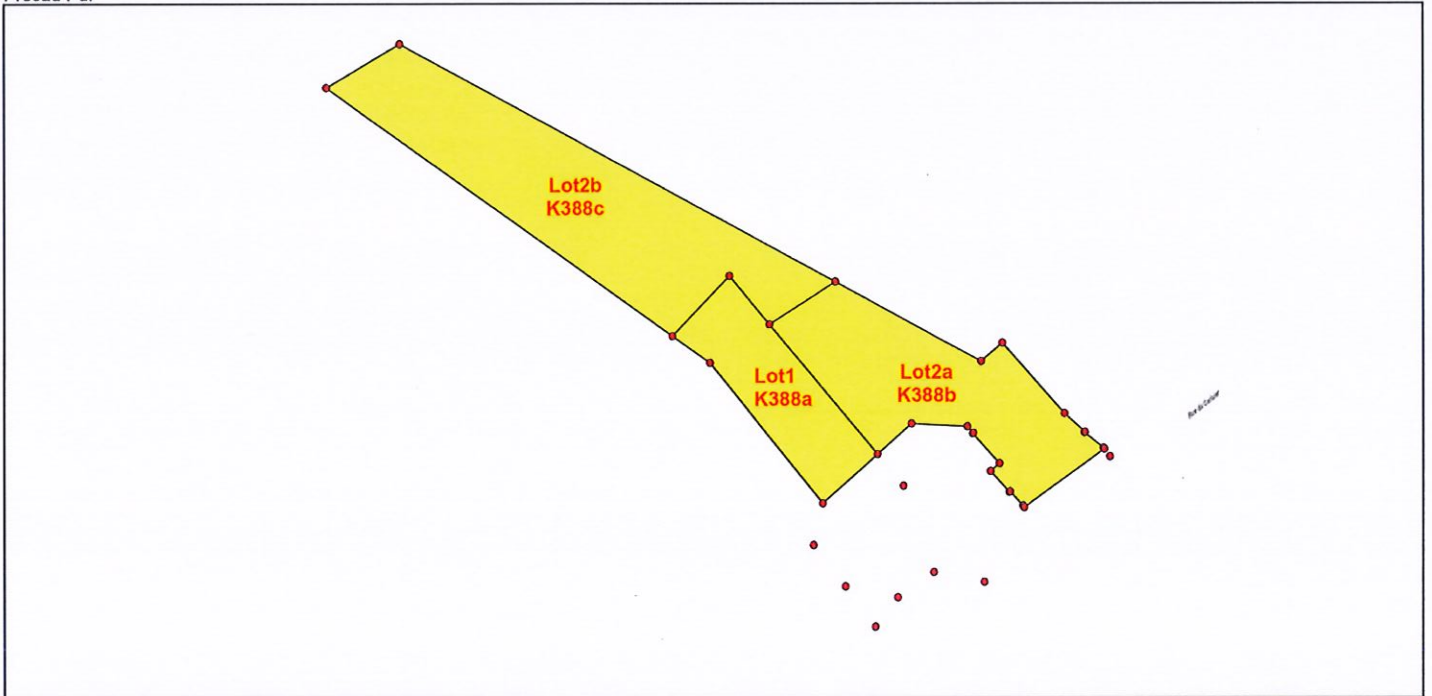

Echelle: 1/1000
Date de création: 01-12-23 11:34:06
Agent traitant: nhammad
Page n° 1 / 1

