


RAPHAEL-DUPONT, G

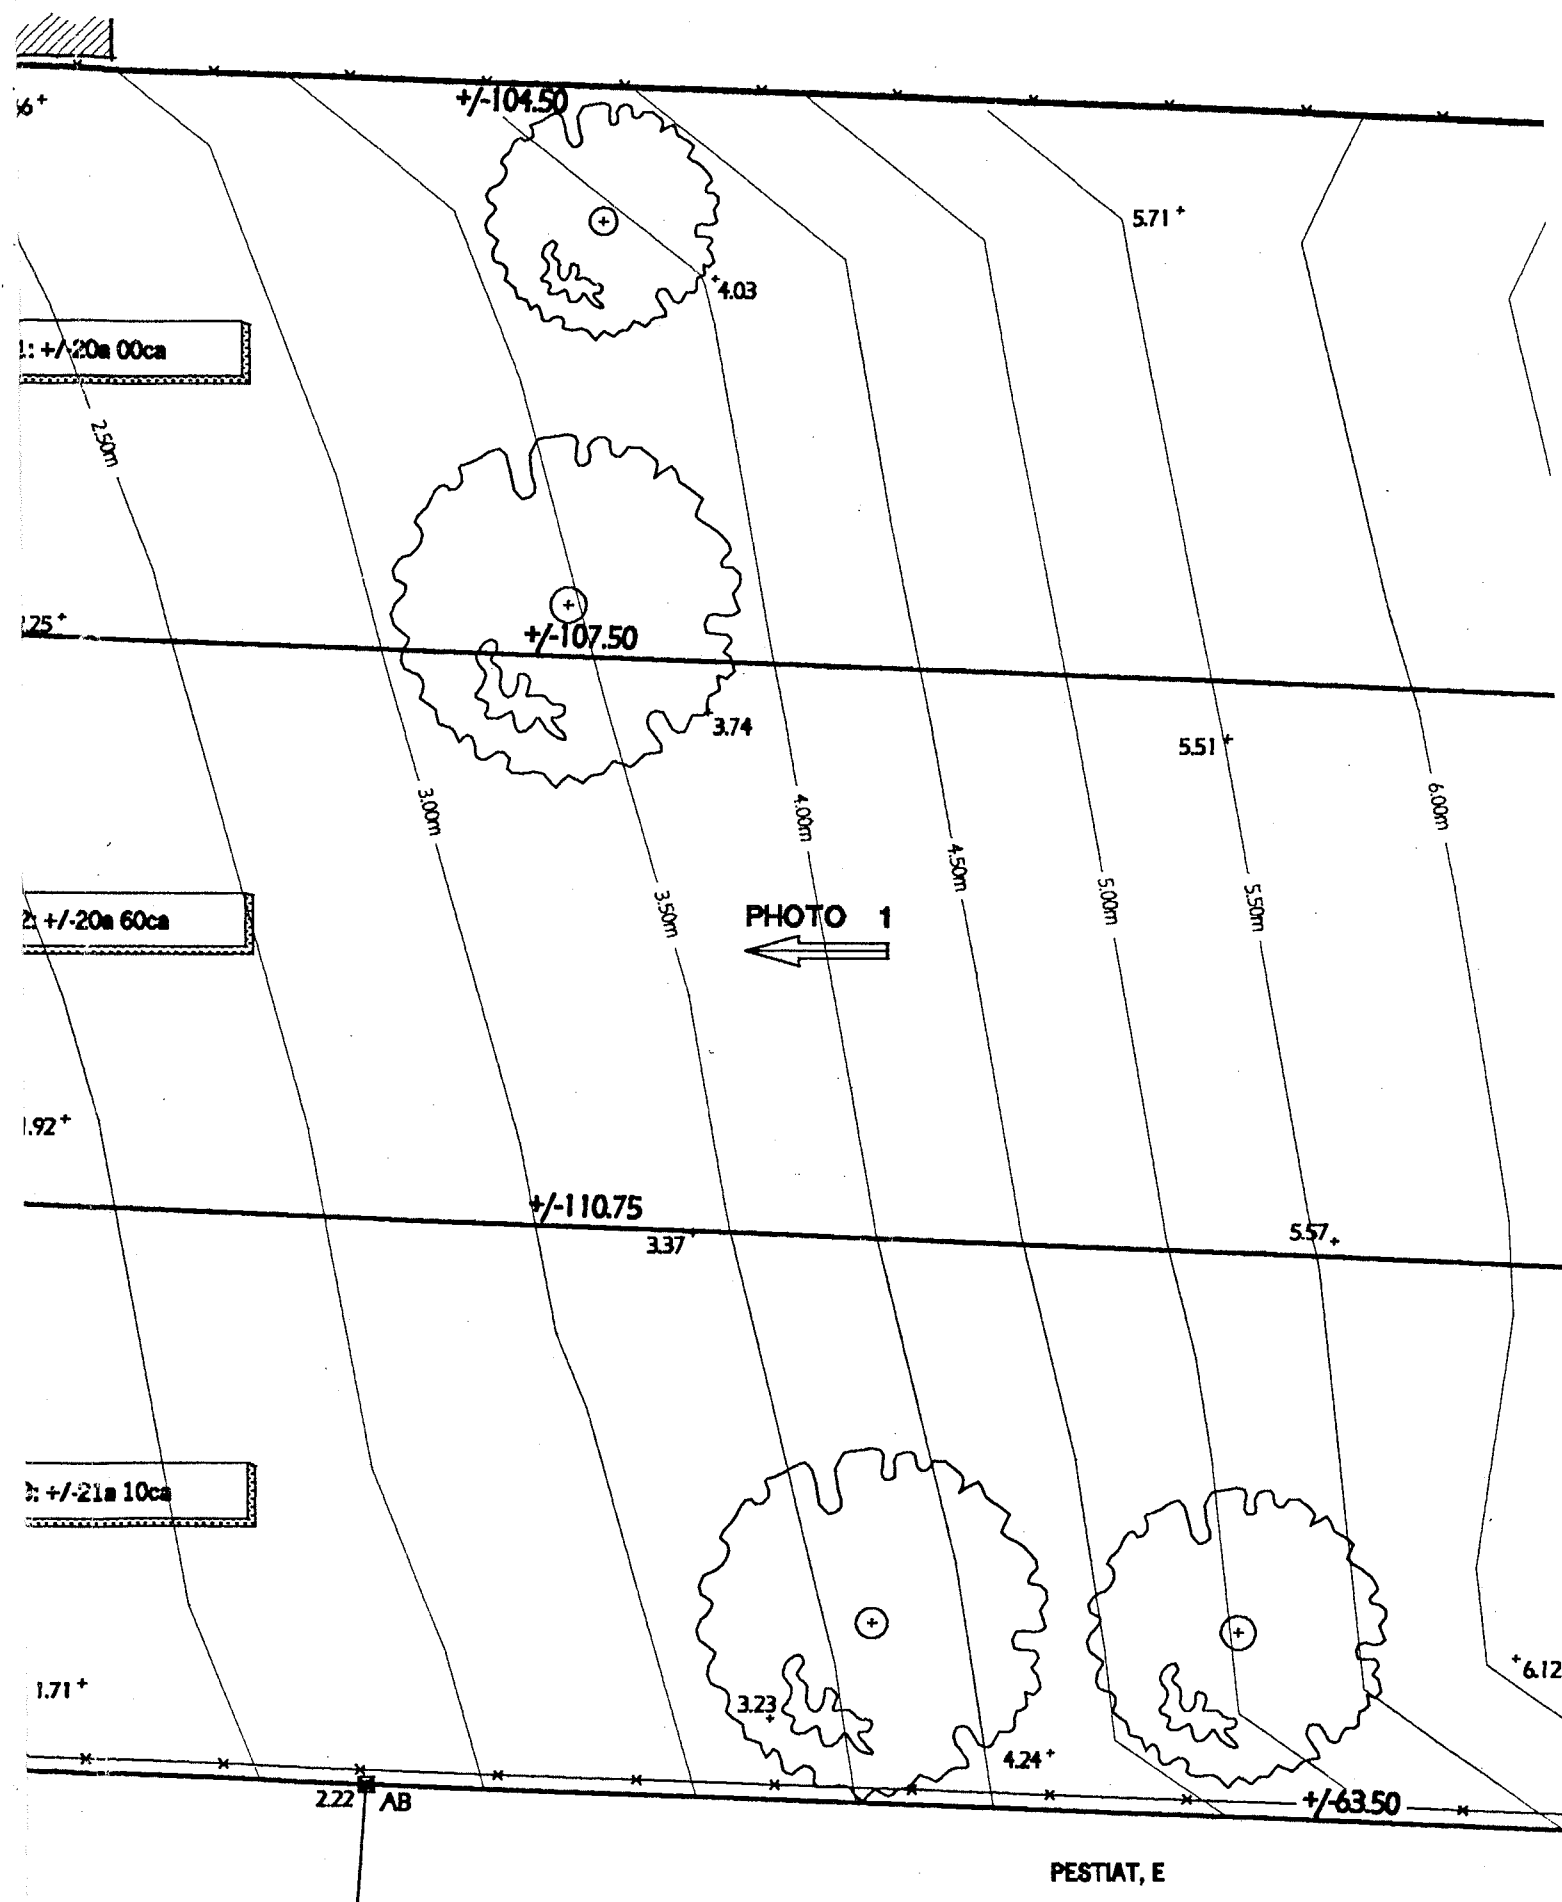

NUL LOT NE PEUT ETRE VENDU SUR BASE DE CE PLAN.
CE DOCUMENT EST PUREMENT ADMINISTRATIF.
LES COTES ET MESURES SONT APPROXIMATIVES.
LES DONNEES EXACTES SERONT FOURNIES LORS DE
L'ELABORATION DES PLANS PARTICULIERS

SUPERFICIES

Lot 1	+/-20a 00ca	Lot 3	+/-21a 10ca
Lot 2	+/-20a 60ca		

LOTS N°	1	2	3
1. Surface cours et jardins	1622	1682	1732
2. Surface edificandi	378	378	378
3. Surface lot	2000	2060	2110
4. Surface 1/2 voirie	99	99	99
5. Surface totale	2099	2159	2209
6. P/S	0.18	0.18	0.17

Nombre d'habitations à l'ha : 3 lots x 10000/6467 = 4 habitations

