


Coupe de principe différence de niveau entre les  
vide techniques - Ech 1/10

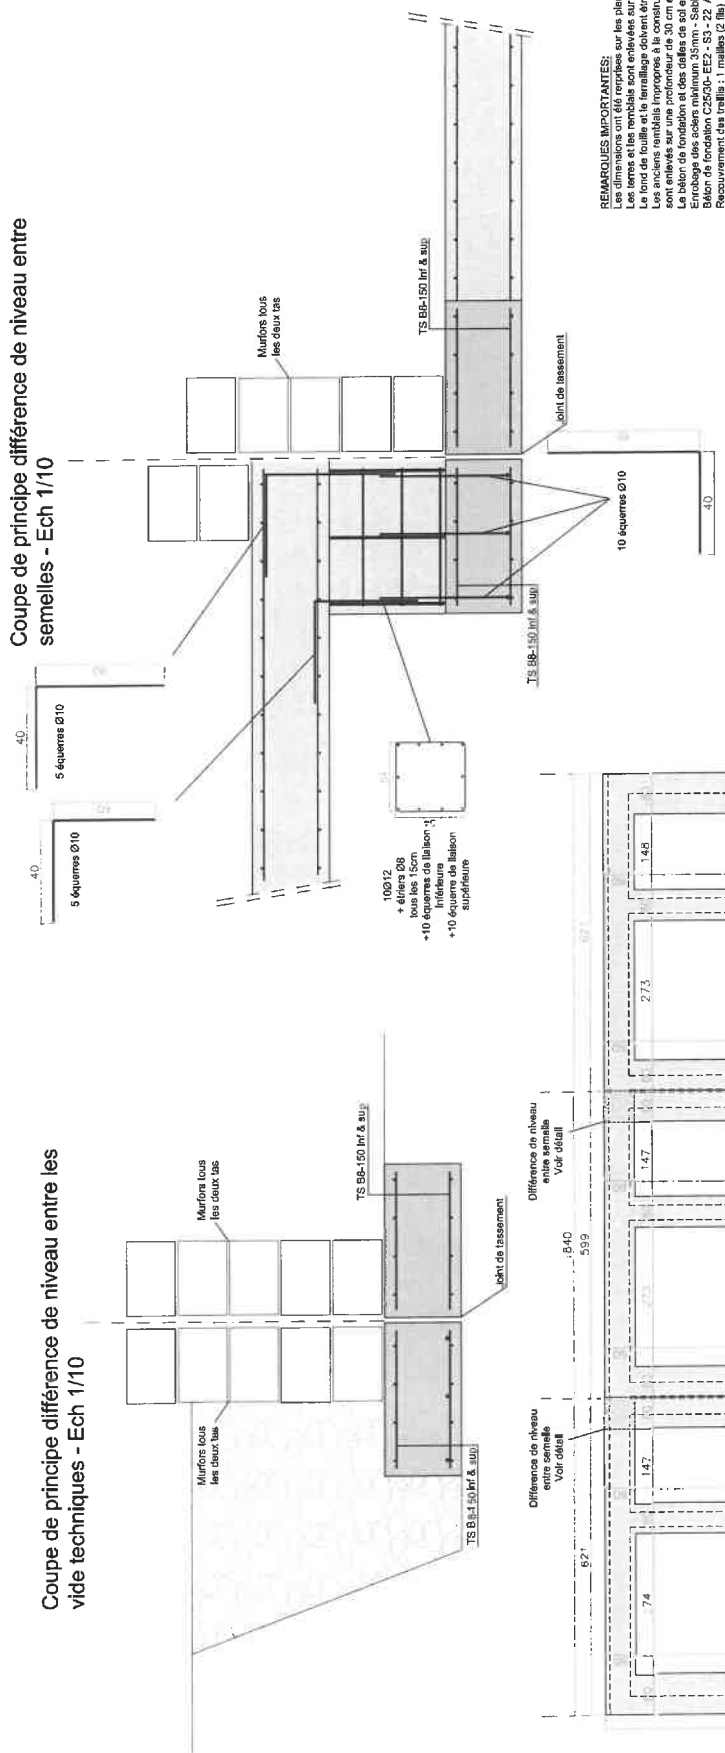

**REMARQUES IMPORTANTES:**  

MAITRE DE L'OUVRAGE

## STABILITE

Bureau d'Ingénieurs MEDICI srl

24, rue de l'Épicerie 7301 Hornu  
Tél: 065/79.57.25 - GSM: 0475/32.02.05  
[www.bureauimedici.be](http://www.bureauimedici.be) [info@bureauimedici.be](mailto:info@bureauimedici.be)

ARCHITECTE

M. Pierre SCHRAMME  
Rue du Monastère, 12  
1000 BRUXELLES

Semelle ba 60/80x30cm  
2 TS B8-150 inf. et sup.

**Remarque: le plan des fondations doit être confirmé après les terrassements**

Construction de 3 habitations

Adresse du chantier: Rue Favetta / Rue des Savoyards  
6030 MARCHIENNE-AU-PONT

OBJET DU PLAN STABILITE

Vue en plan des fondations  
Coupes

|          |           |
|----------|-----------|
| DOSSIER: | PLAN N° : |
| D4041    | ST1       |

Sectionnaire du dossier:

☐ MEDICI Philippe ☐ SCALQUIN Alexis ☐ GEVENOIS Alexandre ☐ BROQUET Thierry ☐ DAMIEN Bryan

| INDEX | DATE | OBJET/MODIFICATIONS |
|-------|------|---------------------|
|-------|------|---------------------|

|   |          |                    |
|---|----------|--------------------|
|   |          | Première diffusion |
| O | 07/04/23 |                    |
| A | 26/04/23 | Mise au propre     |