
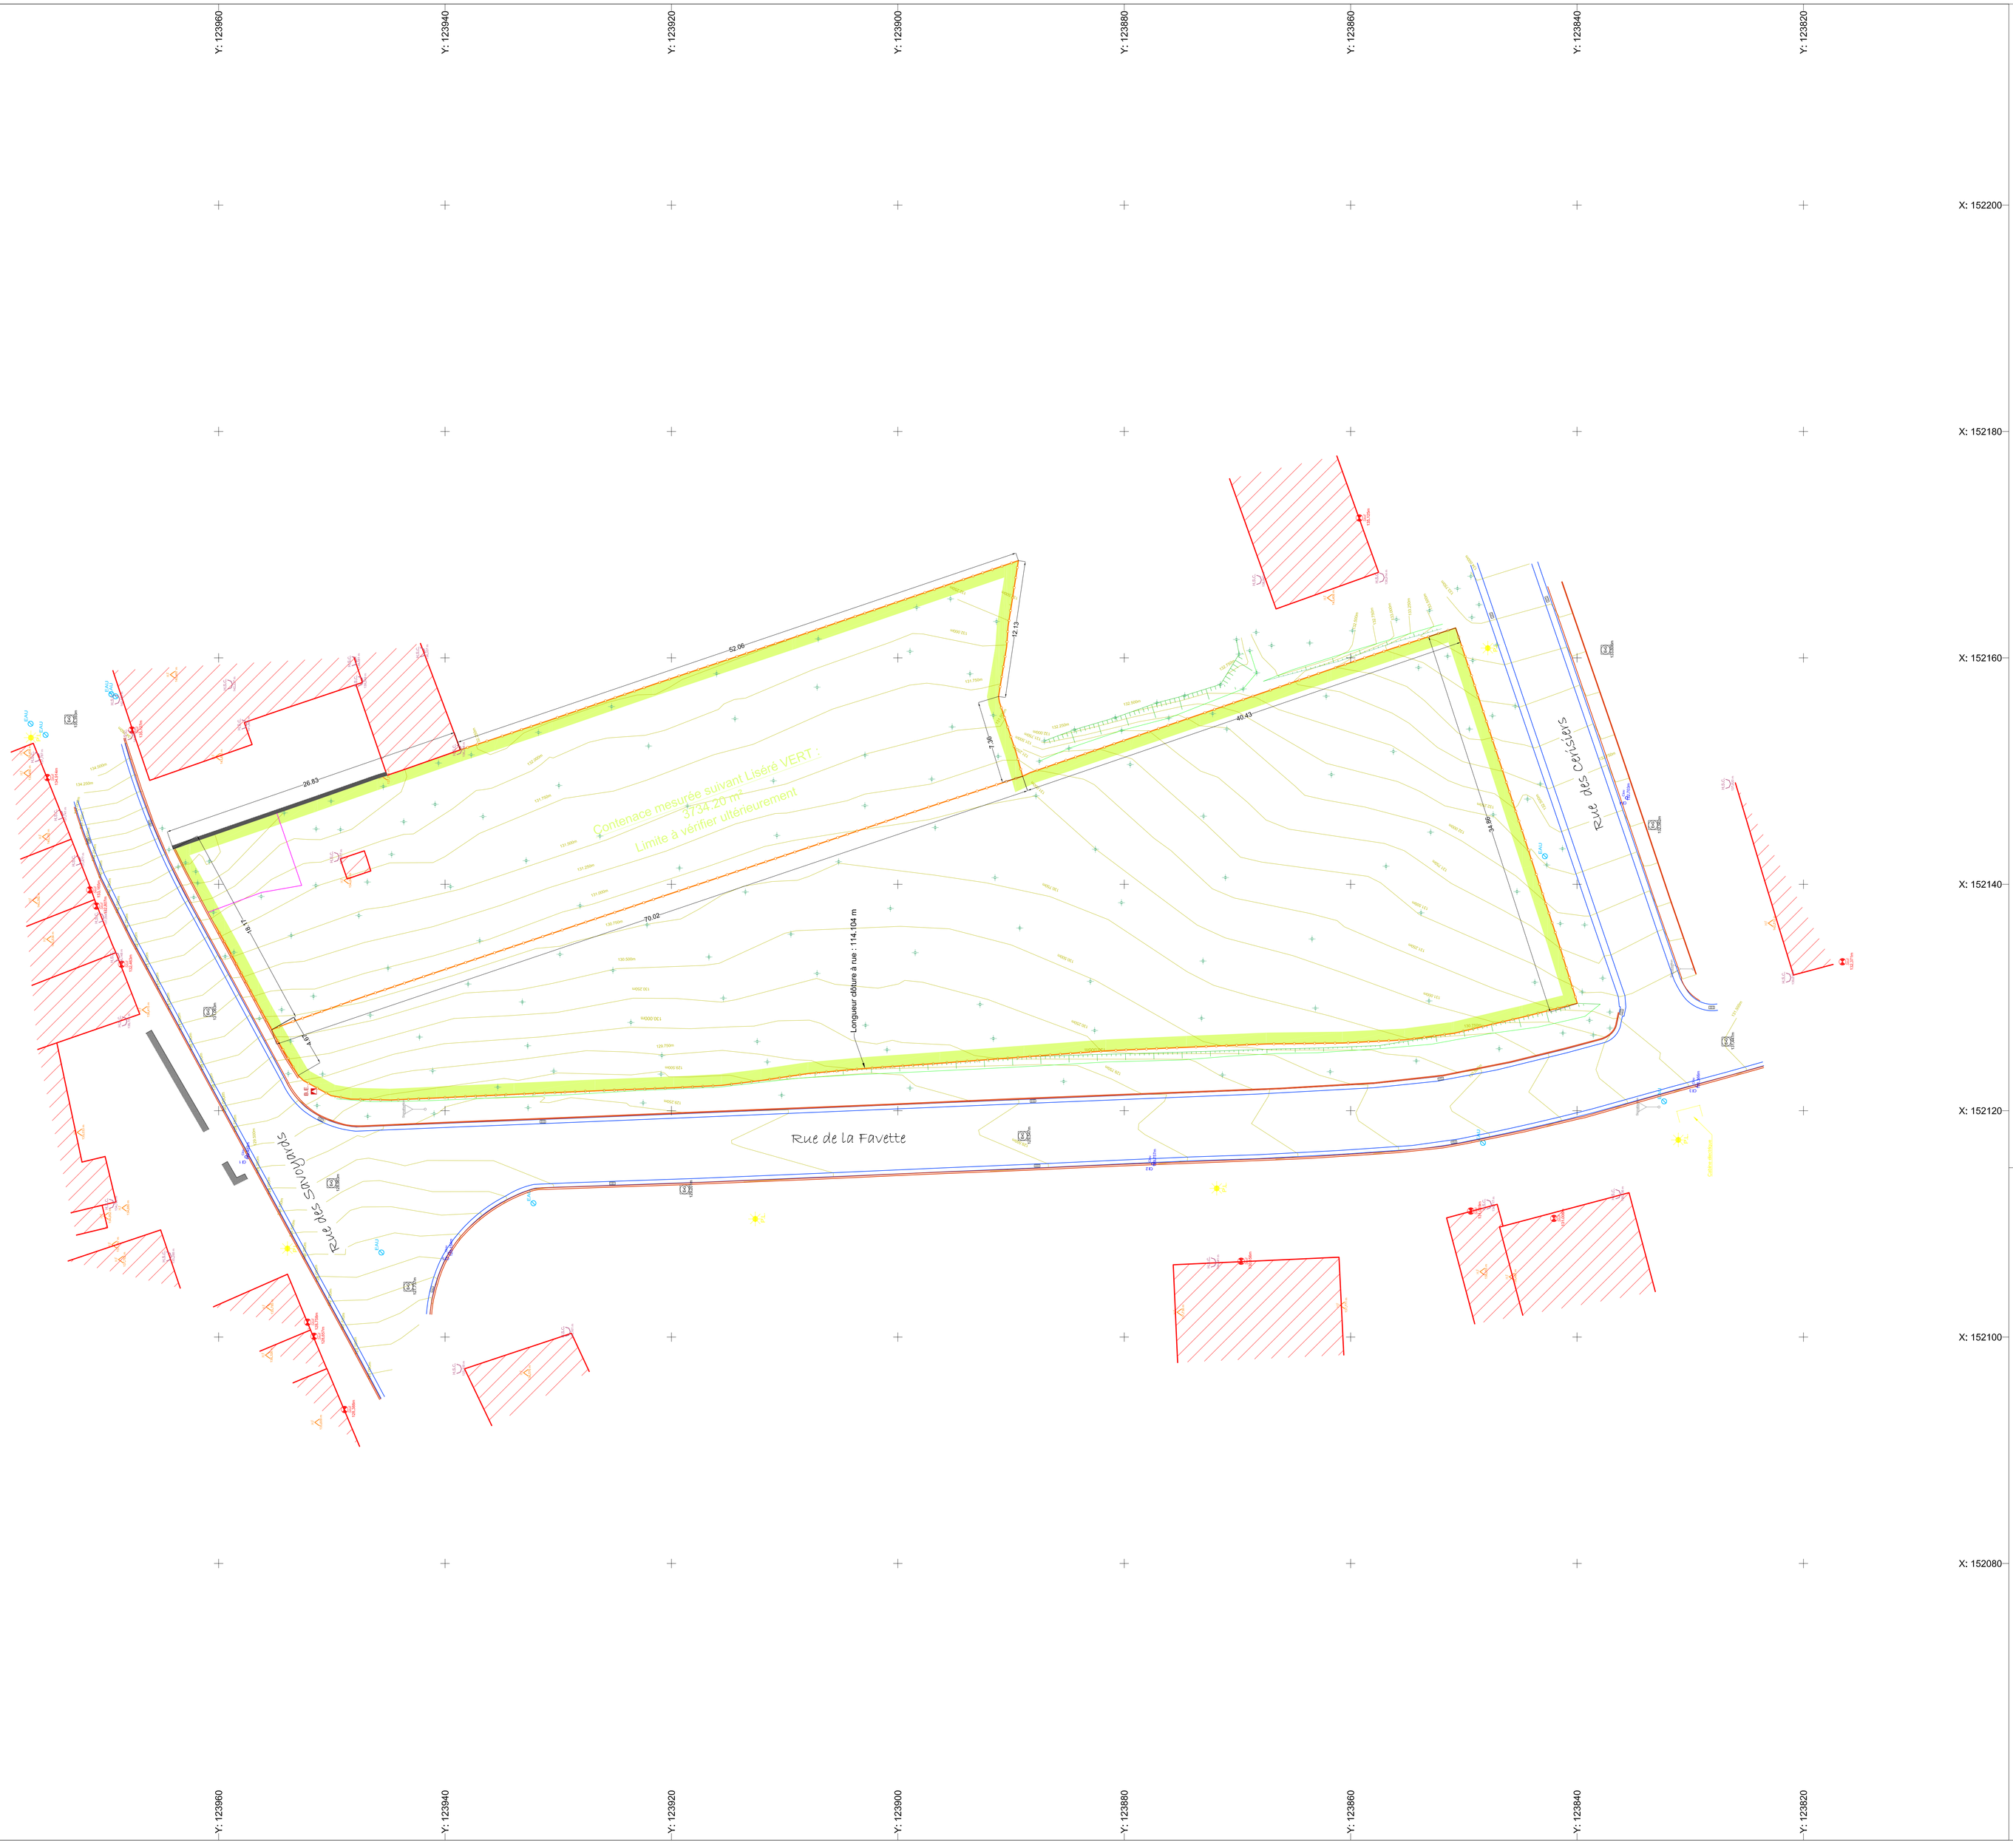


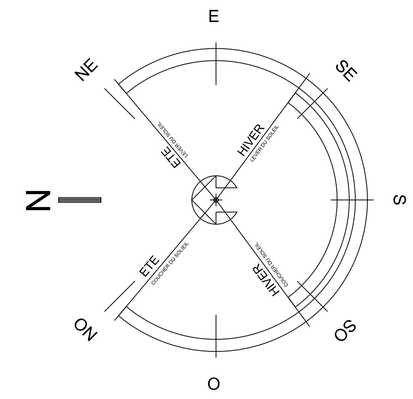

Légende

- Bâtiment
- Hauteur sous corniche
- Niveau de seuil
- Luminaire
- Clou arpentage géomètre
- Taque égout
- Avaloir
- Talus
- Clôtures
- Point de niveau
- Taque eau
- Liseré
- Hauteur faîte
- Panneau de signalisation
- Mur

Commune Charleroi/Division 16/Section A

Levé topographique situation existante

Objet du plan :

Levé technique de plusieurs parcelles

Adresse du site :


Rue de la Favette, 6030 Marchienne-au-pont

Auteur :	***Dossier :***
Faouzi Genca *Ing.Géomètre*	
Date du levé :	***Echelle :***
01/03/2020	*1/200*

Référence cadastrale :

Parcelles : 25X42 / 25R41 / 25V42 / 25N41 / 25M41 / 25 L41

Plan cadastral

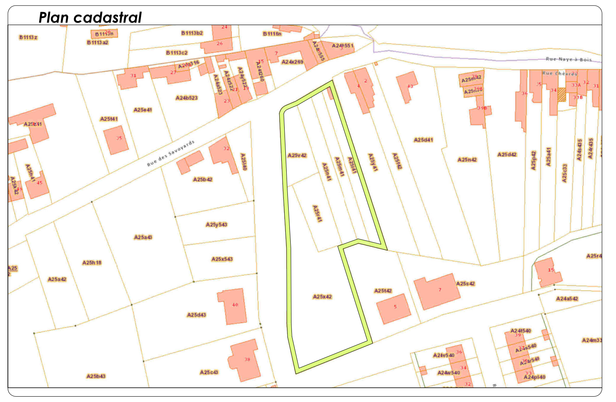

Indice :	***Date :***	***Modifications :***
A	16/03/2020	-

Remarque :