

# GEMEENTE LILLE

## 1ste afd. LILLE

WJK: E

## 4de afd. POEDERLEE

WJK: B

VERKAVELING

/ 148



m. s. o. g.  
landmeter-expert  
**PAUL VAN GESTEL**  
rauwelkoven 69  
2440 GEEL


Getekend "Ne Varietur"  
als bijlage aan een akte  
verleden door Notaris M. NOLENS  
te LILLE op 19/05/1983

9 maart 1983

1 / 500

*Paul van Gestel*  
*landmeter*


*Van Gestel-Delen Wed. Em.*

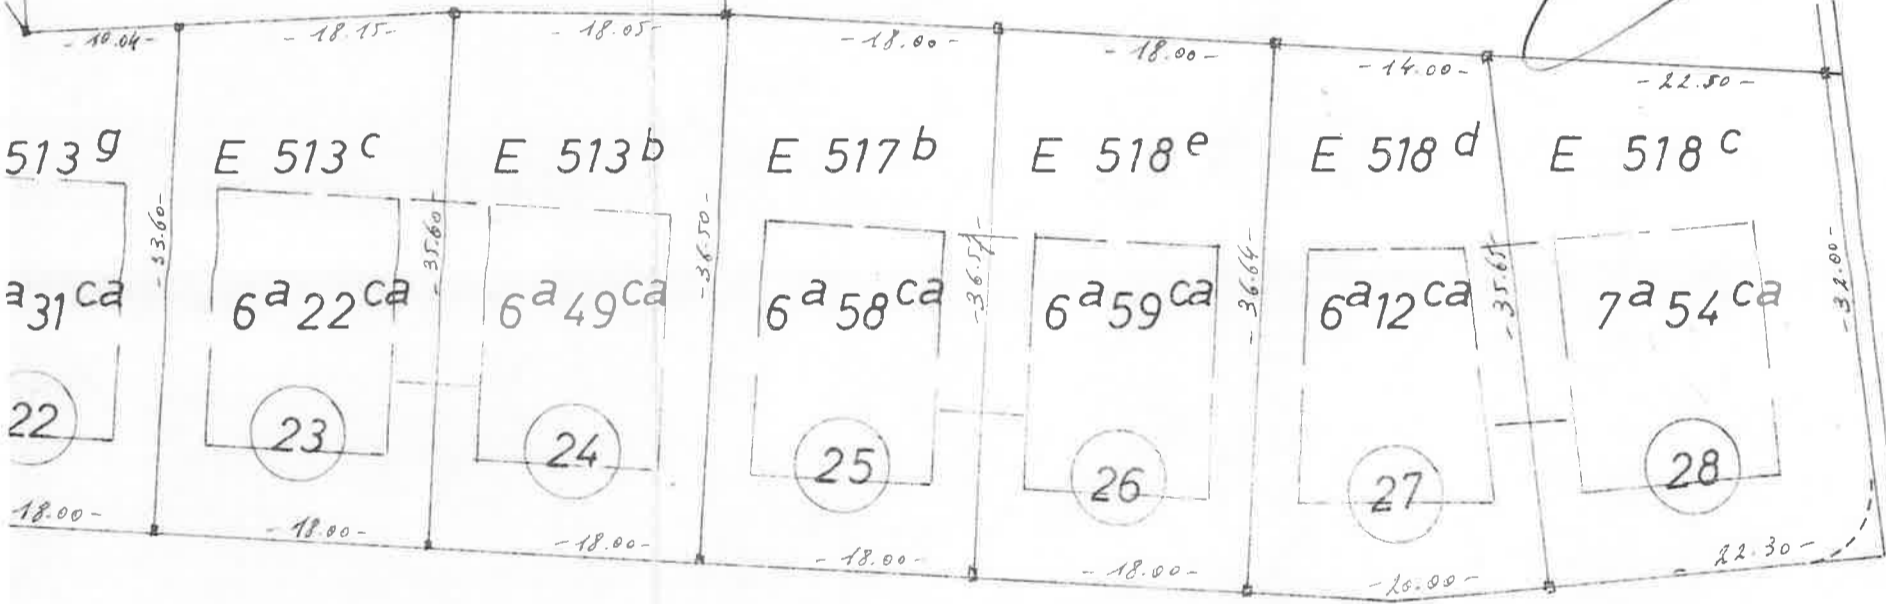

LAAGLAND

34<sup>a</sup> 75<sup>ca</sup>

MOLENEINDE

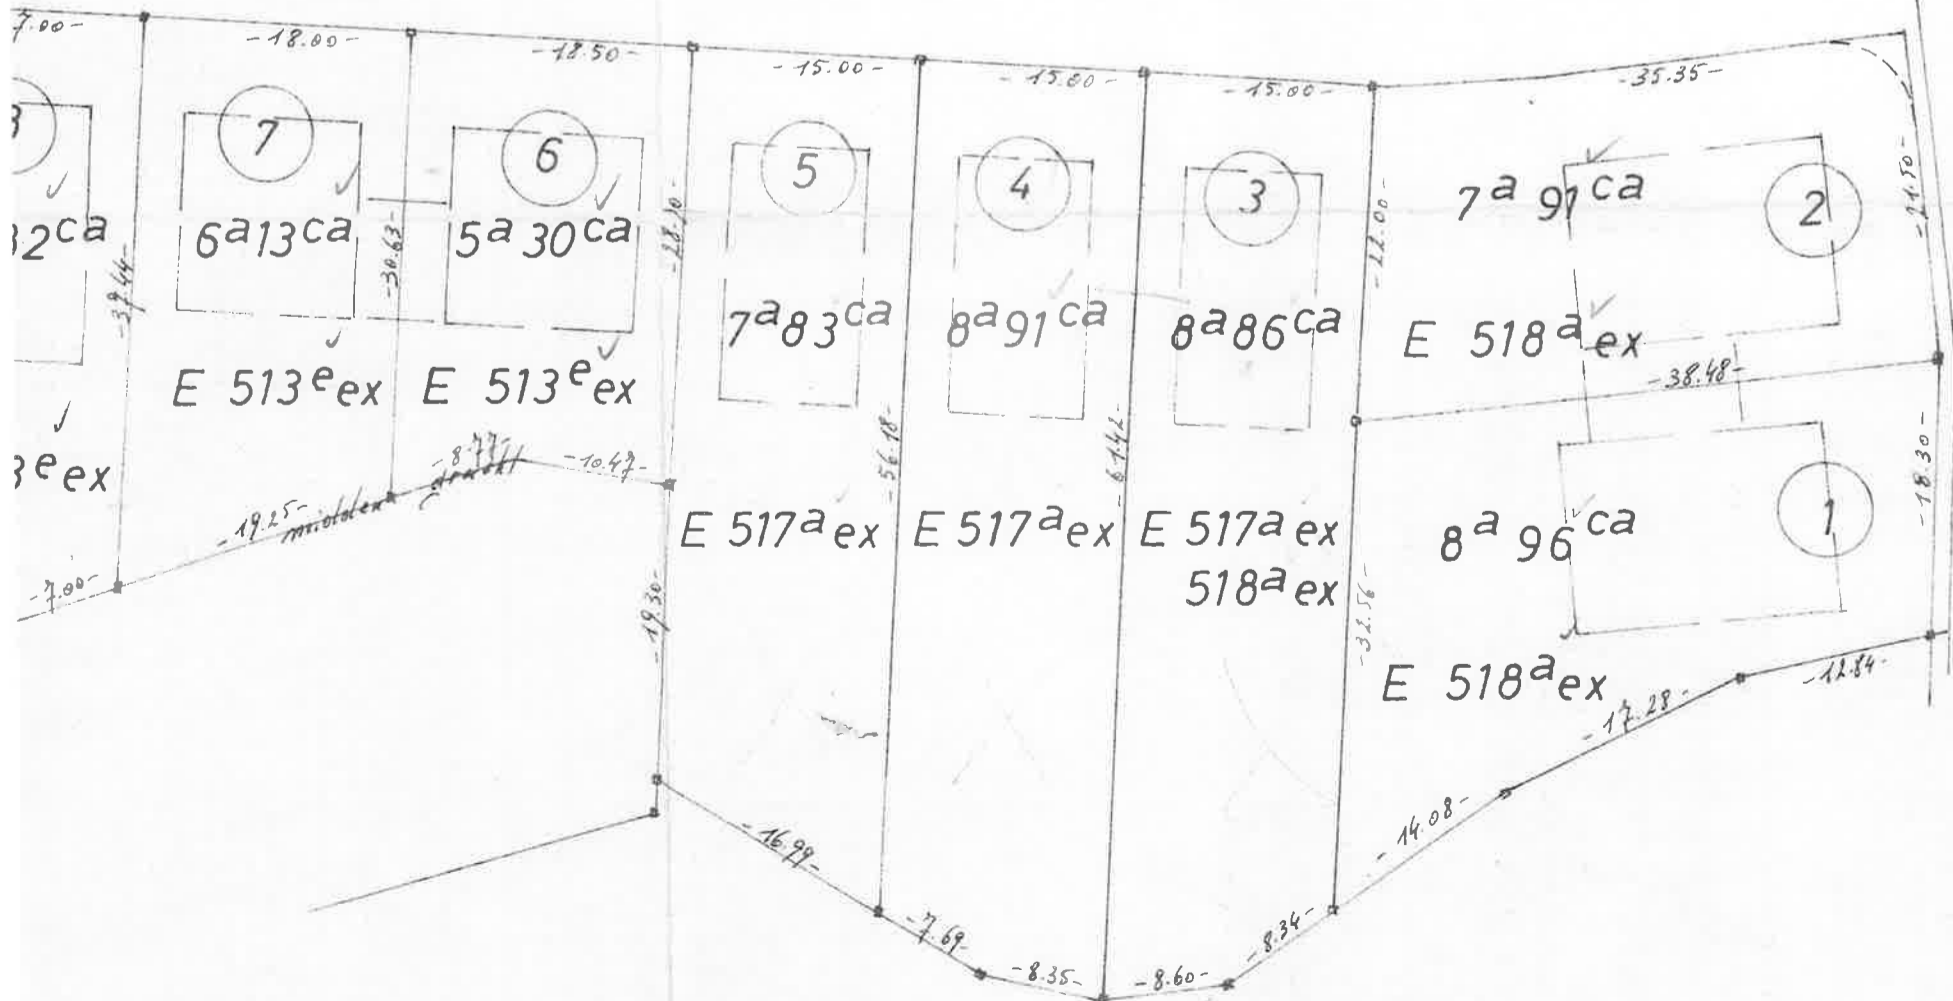

POEDERLEESTENWEG

Romans. Leunerts Jozef & de Ke

Van Ansoot-  
Wouters J. J.

B 35 k ex  
10 a 55 ca

18

GOEL

De Maeyer- Wouters

B 35 l  
7 a 18 ca

17

Wouters- Keefers Jozef

B 35 m  
6 a 79 ca

16

Wouters- Robben Michael de Ke

B 35 n  
7 a 18 ca

15

32

E

512 b 2 ex  
512 c 2 ex  
8 a 58 ca

512 b 2 ex  
512 c 2 ex  
6 a 93 ca


14

31

Verkopers

E 512 c 2 ex  
6 a 93 ca

13

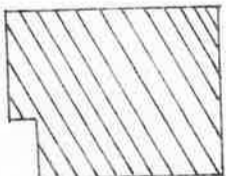

E 512 y ex  
6 a 92 ca

12

30

Verkopers

29

E 512 a 2 ex  
9 a 15 ca

11

8 a 14 ca

E 512 y ex  
512 a 2 ex  
513 e ex

10

7 a 70 ca

E 513 e ex

Jacoba Karel Lodewijk M.  
Jacoba Alberta M. Ph.

Jacoba Karel L. M.  
Jacoba Alberta M. Ph.

Van Ansoot-  
Wouters J. J.

