



Province de Hainaut

Quenest à l'Est de St. Waey du N° 20000 ~~De l'ancien~~ 5/4/00

Commune d'Andlerues

Hocquet Jean - Hocquet Angèle
Plan d'une propriété appartenant à Jeanne Hocquet et Angèle

Hocquet, ce terrain, sis Rue Roton Andlerues est divisé en deux lots

Lot I: ~~contenance~~ E.F.S.H. : 18a 15ca


Lot II: ~~contenance~~ H.S.I.D. : 18a 15ca

Lot III: teinte verte, contenance 5 ares 80^c est destinée à être vendue à

D'hondt Marcel.

Le 16/3/1960 Le Geometre

Beccard

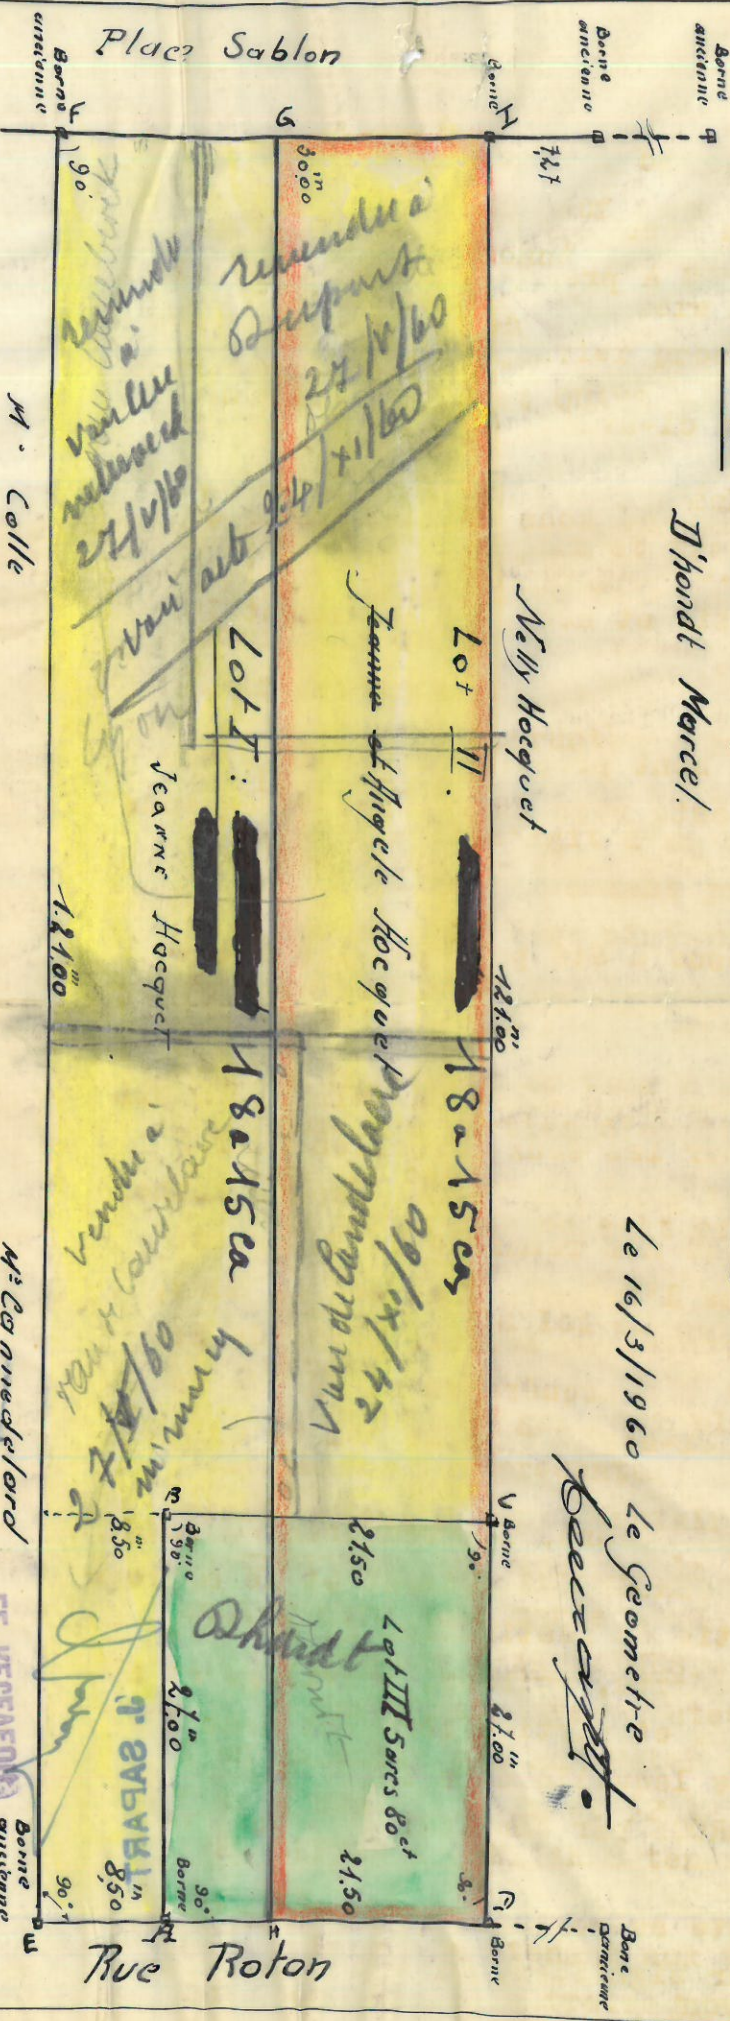

Nord

BEHN
ROTE
EMERIGINE & BINICHE II

LE RECEVEUR

2/10/60