



PLAN TERRIER.

ÉCHELLE : 1 à 1000

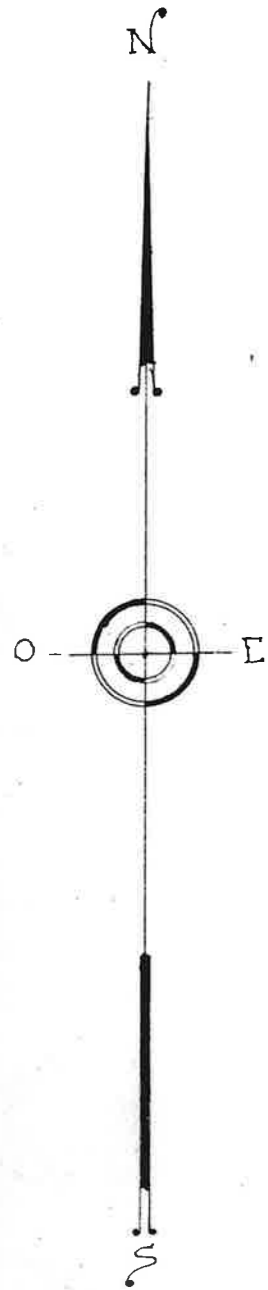

VOIRIE
 longueur suivant atlas : variable : 5^m60 à 6^m20
 longueur de la chaussée : 3^m00
 Revêtement de la chaussée : Pavés
 Equipement en eau de ville
 Equipement en électricité

VOIRIE
 longueur suivant atlas : 4^m50
 longueur de la chaussée : 2^m50
 Revêtement : Enduit au ciment
 Absence équipement en eau
 Absence équipement en électricité.

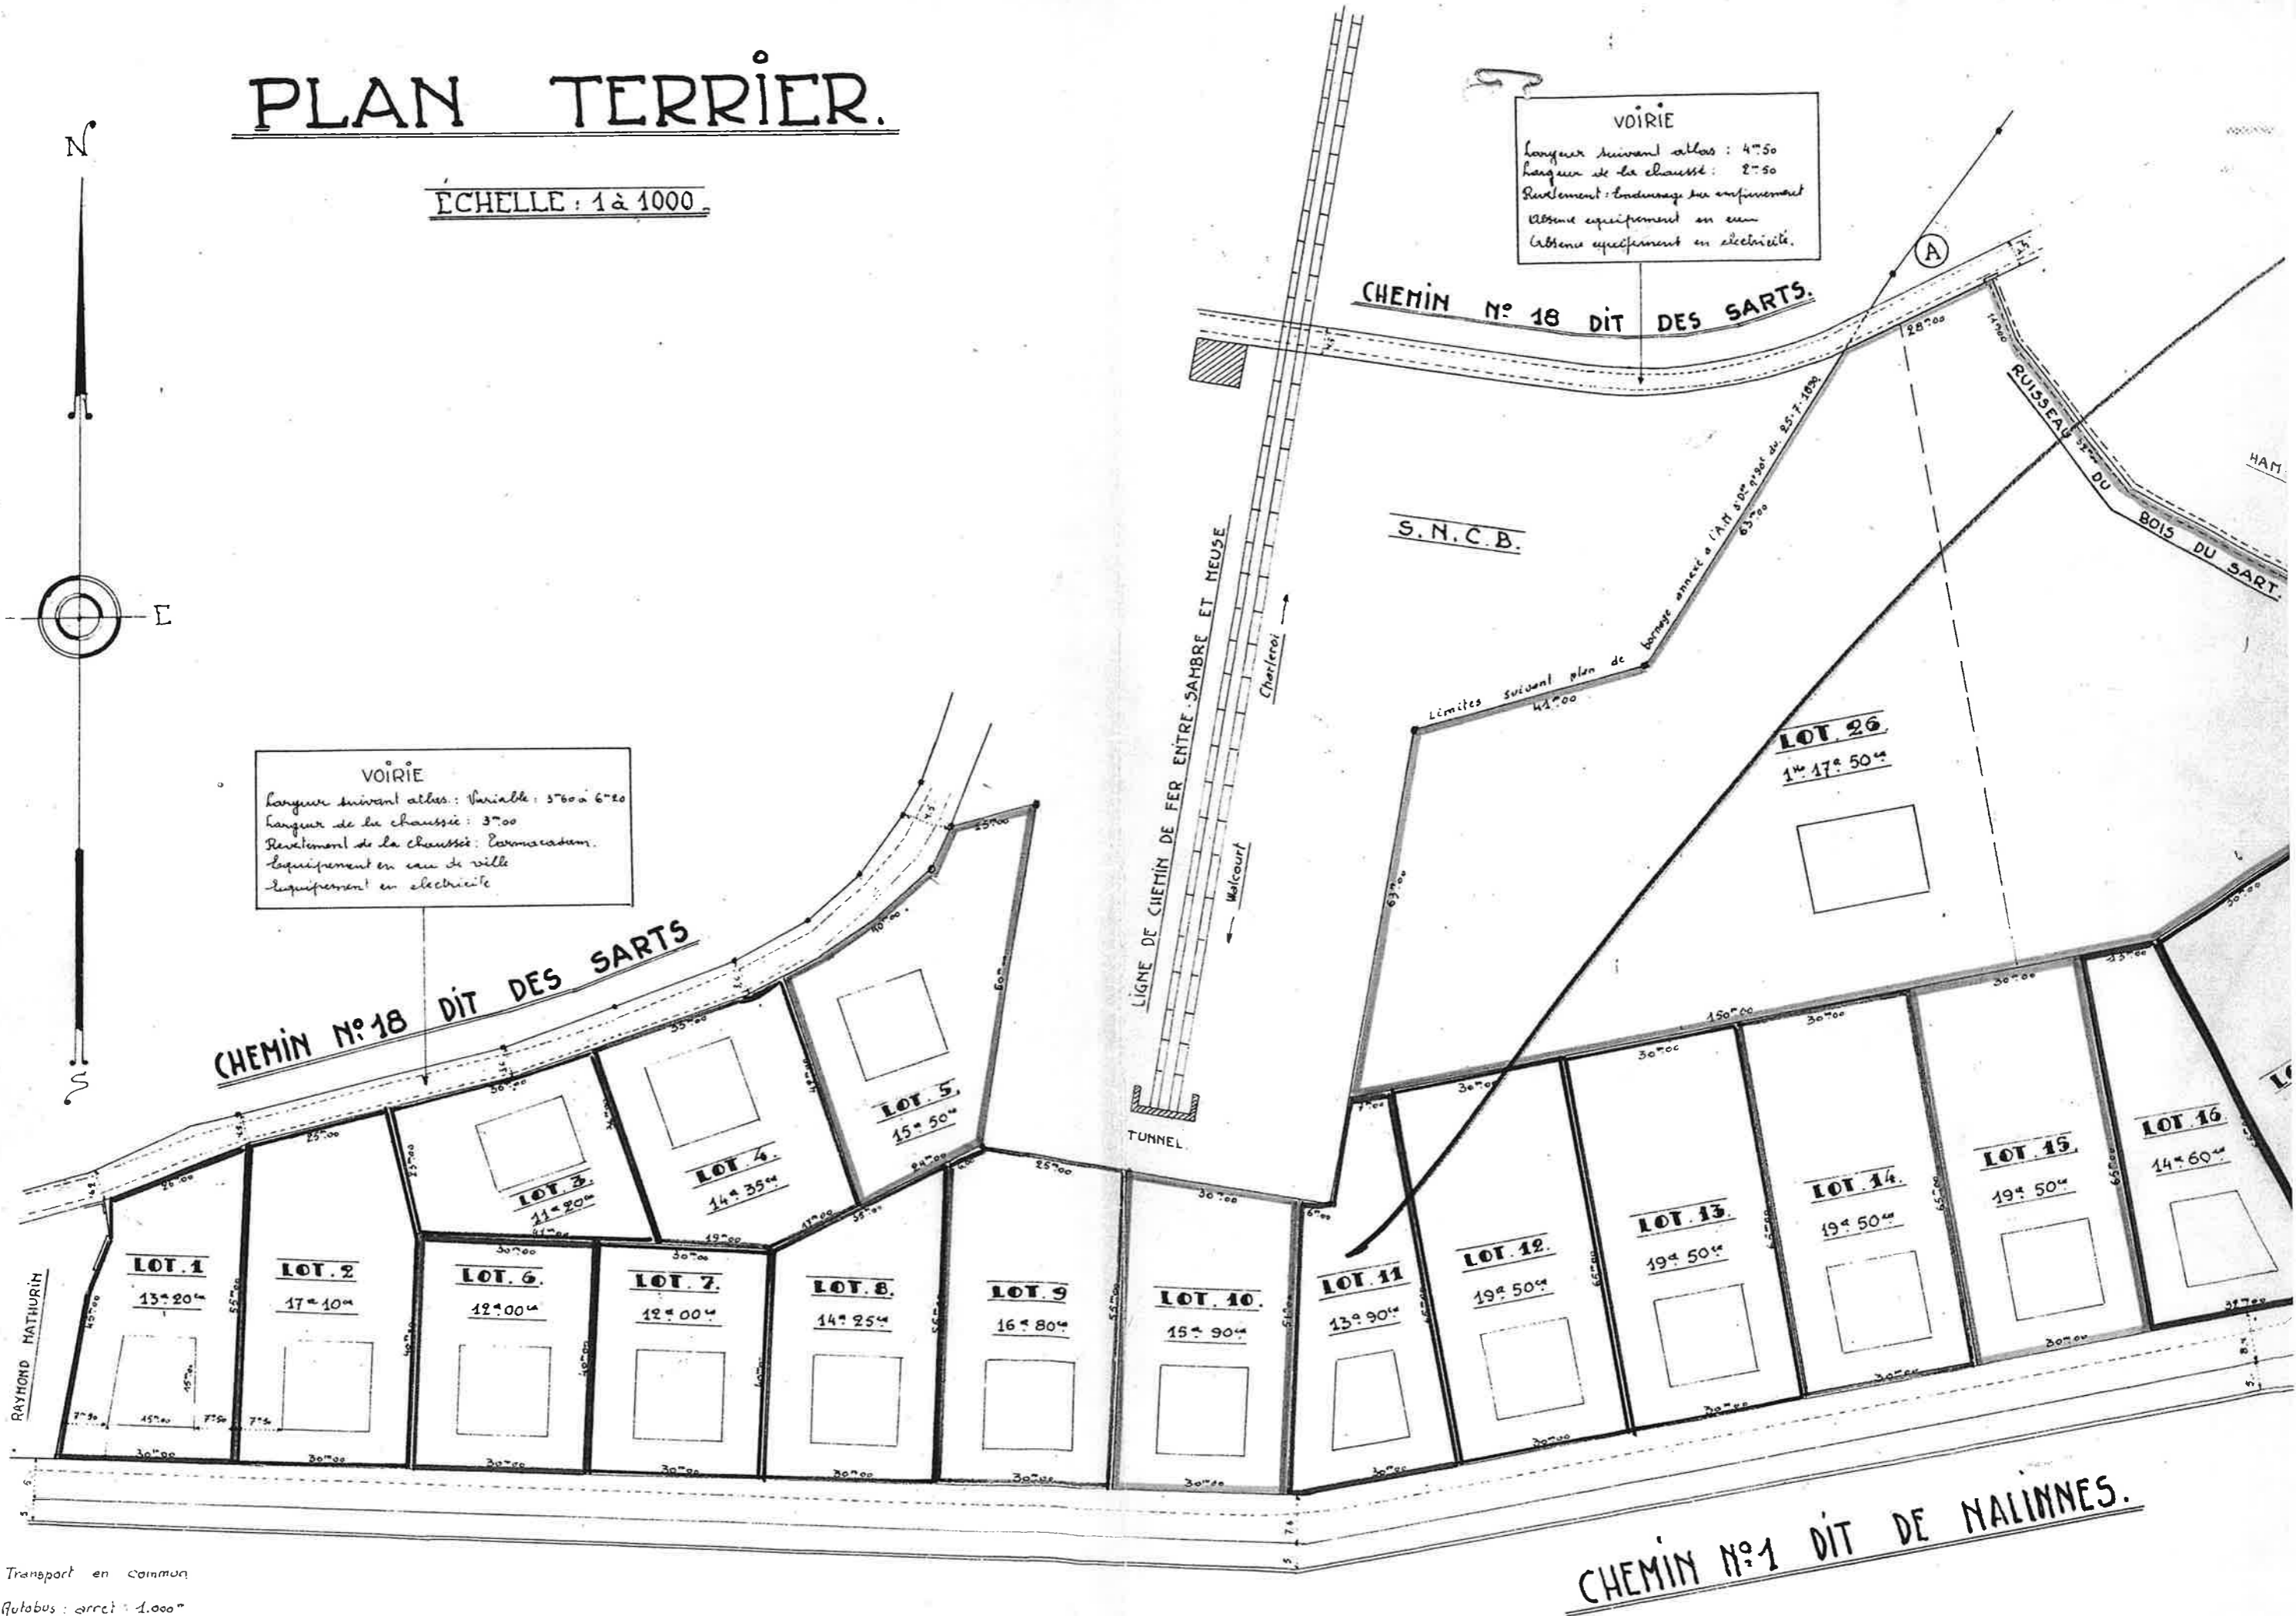

Transport en commun

Autobus : arrêt : 1.000^m

CHEMIN N°1 DIT DE NALINNES.