
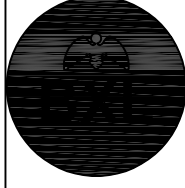


ICE DES EGOUTS  
INGSDIENST

USSEL  
6

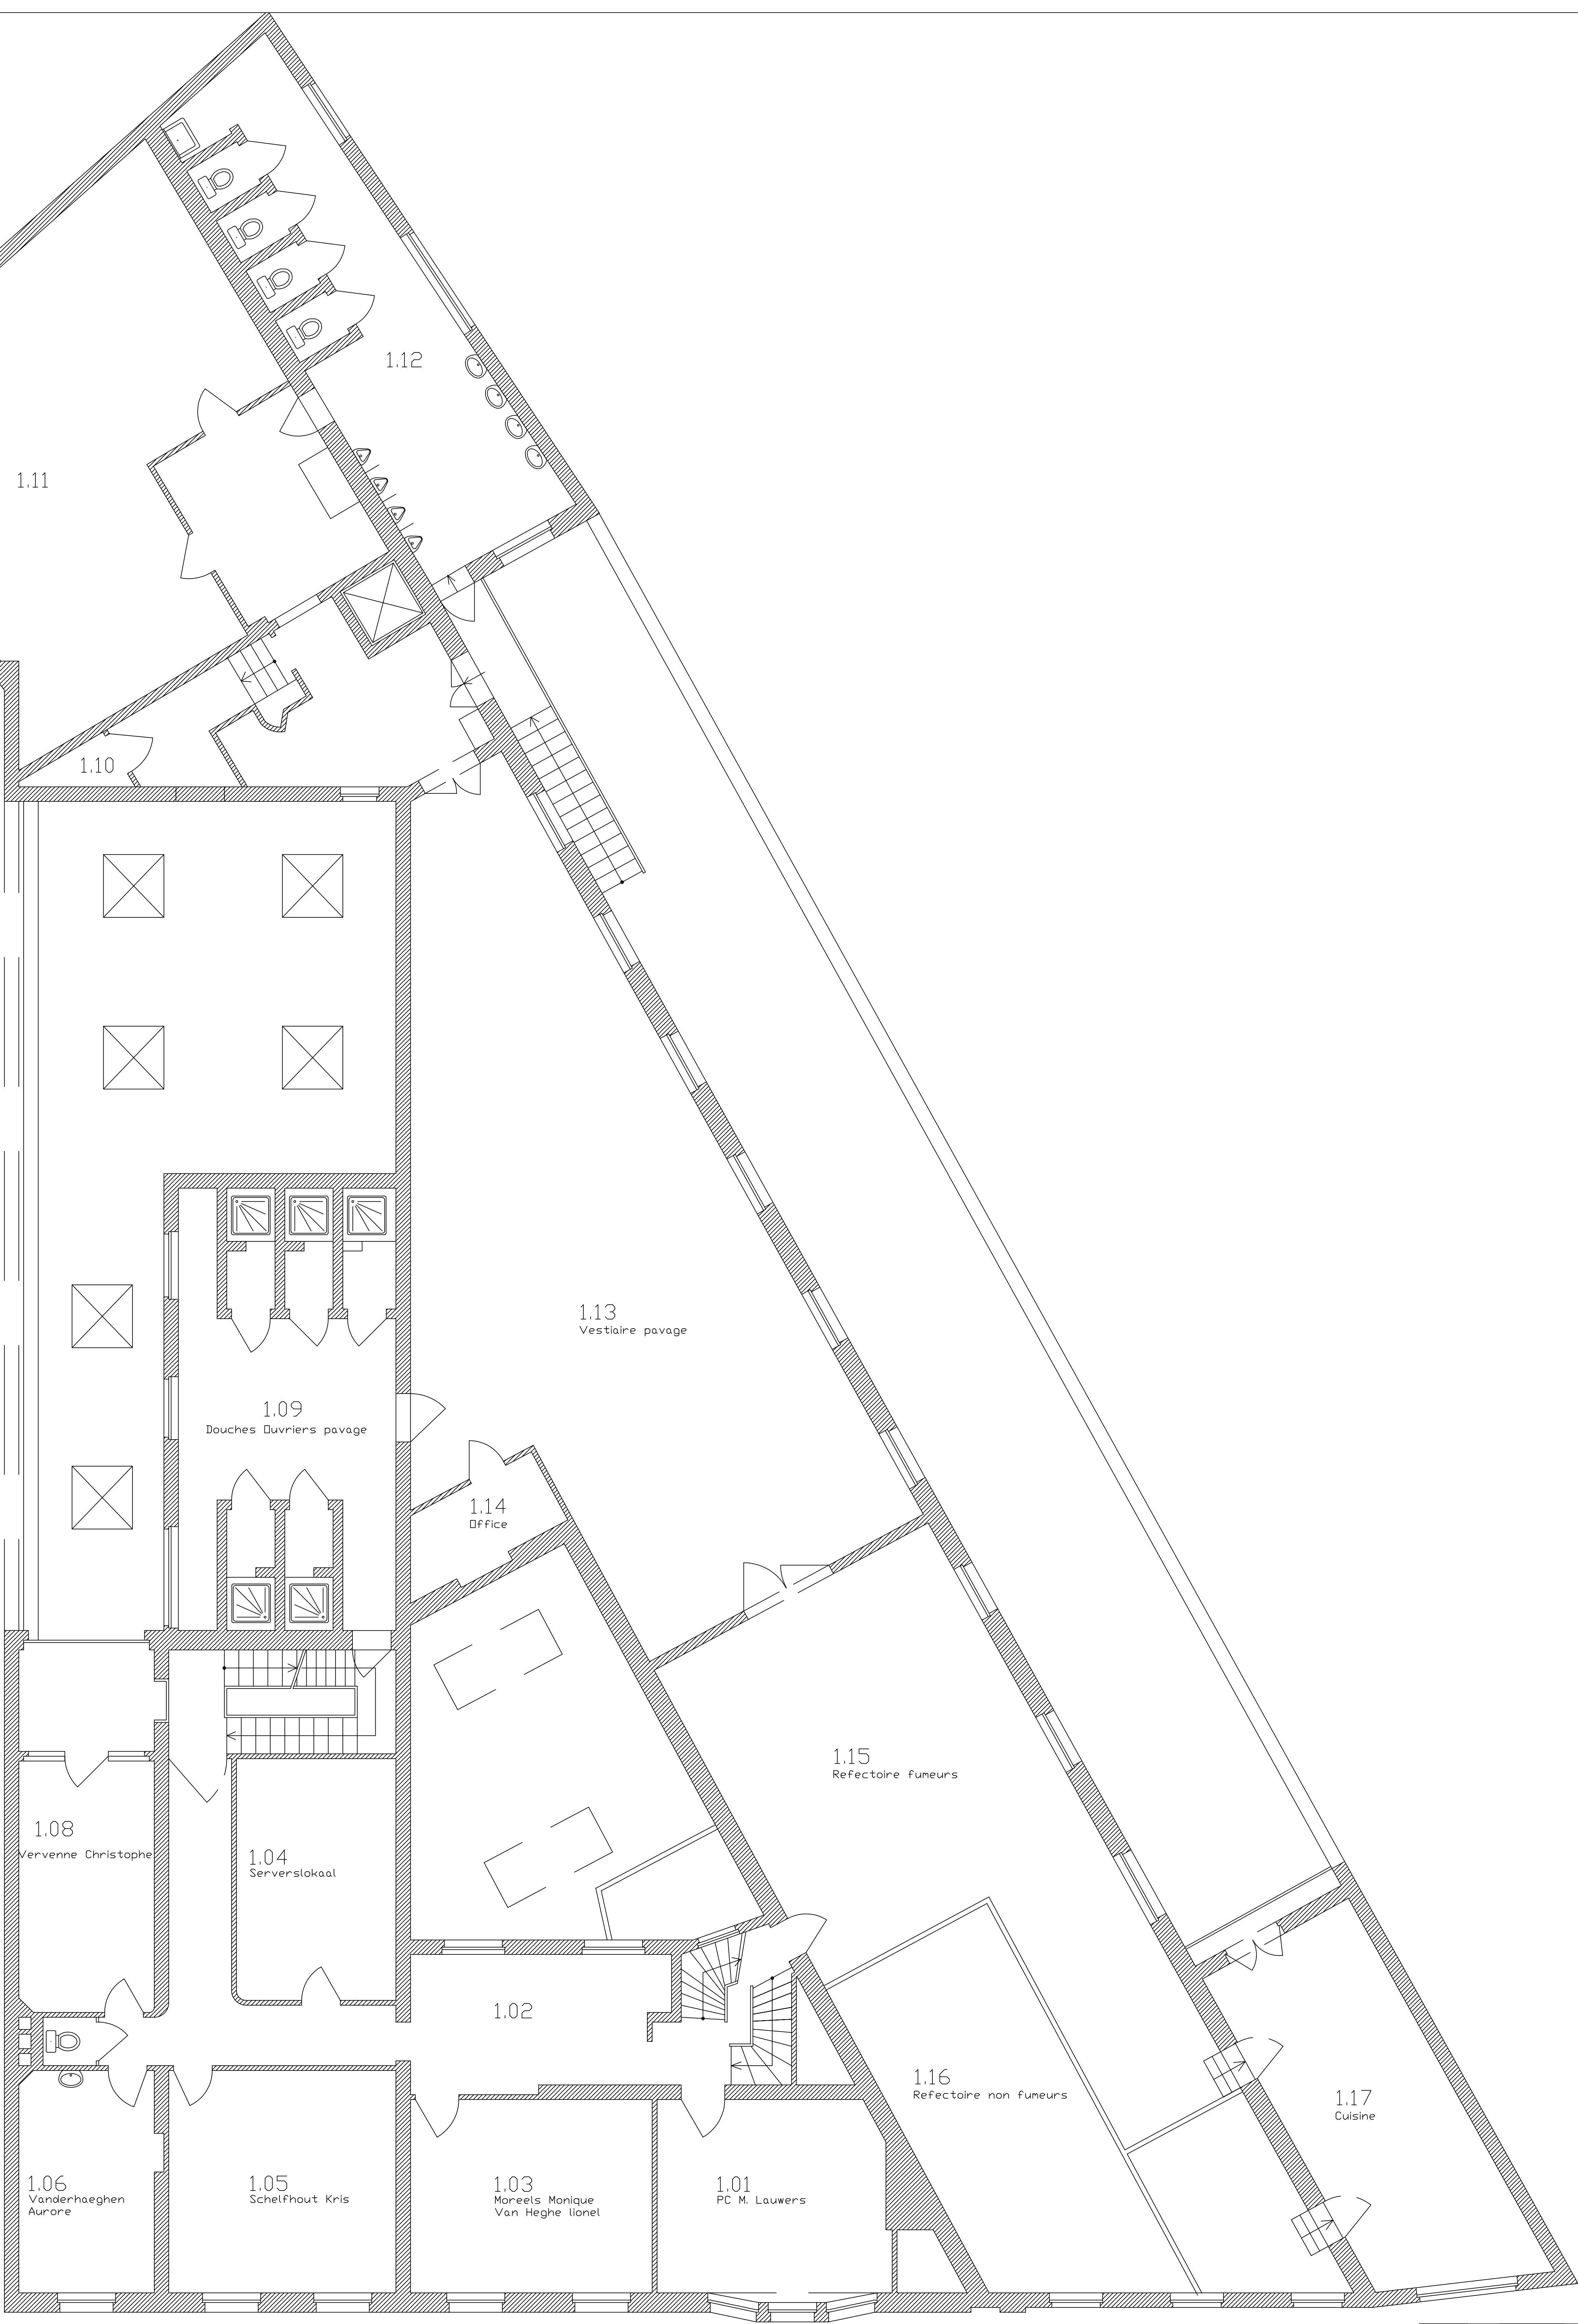

**VVLEDBRUXELLES**  
CELLULE TECHNIQUES SPECIALES  
**STAD BRUXELLES**  
CEL SPECIALE TECHNIEKEN

Rue des Halles - 4 Hallenstraat  
1000 Bruxelles - Brussel  
TEL: 279.33.00  
FAX: 279.33.09

bâtiment

## SERVICE DU PAVAGE

RUE DE LA SERRURE 24  
1000 BRUXELLES

gebouw

## BESTRATINGSDIENST

SLOTSTRAAT 24  
1000 BRUSSEL

niveau-pel

1er ETAGE  
1ste VERDIEPING

stufet-ondenwerp

PLAN BÂTIMENT  
GRONDPLAN GEBOUW

staaf-toestand

AS - BUILT

modifications-wijzigingen

A  
B  
C  
D  
E  
F  
G  
H  
I  
J  
K  
L  
M  
N  
O  
P  
Q  
R  
S  
T  
U  
V  
W  
X  
Y  
Z

L  
M  
N  
O  
P  
Q  
R  
S  
T  
U  
V  
W  
X  
Y  
Z

Chief d'équipe technique  
Technisch teamleider

Ingénieur industriel  
Industrieel ingenieur

REF-BAT/GEB: S55-22

DOSS-DIR:

MISSOTTEN A.

MIGNOLET V.

PLAN-FILE: S55-22-ver1

Desarrolleur-Tekenaar

Directeur Technique  
Technische Directeur

DAT PLAN: \*/\*/2011

MISSOTTEN A.

DE LEEUW J.

ECH/SCH: 1/\*\*

DAT PLOT: 19/06/2026

● A B C D E  
F G H I J K  
L M N O P Q  
R S T U V W  
X Y Z