
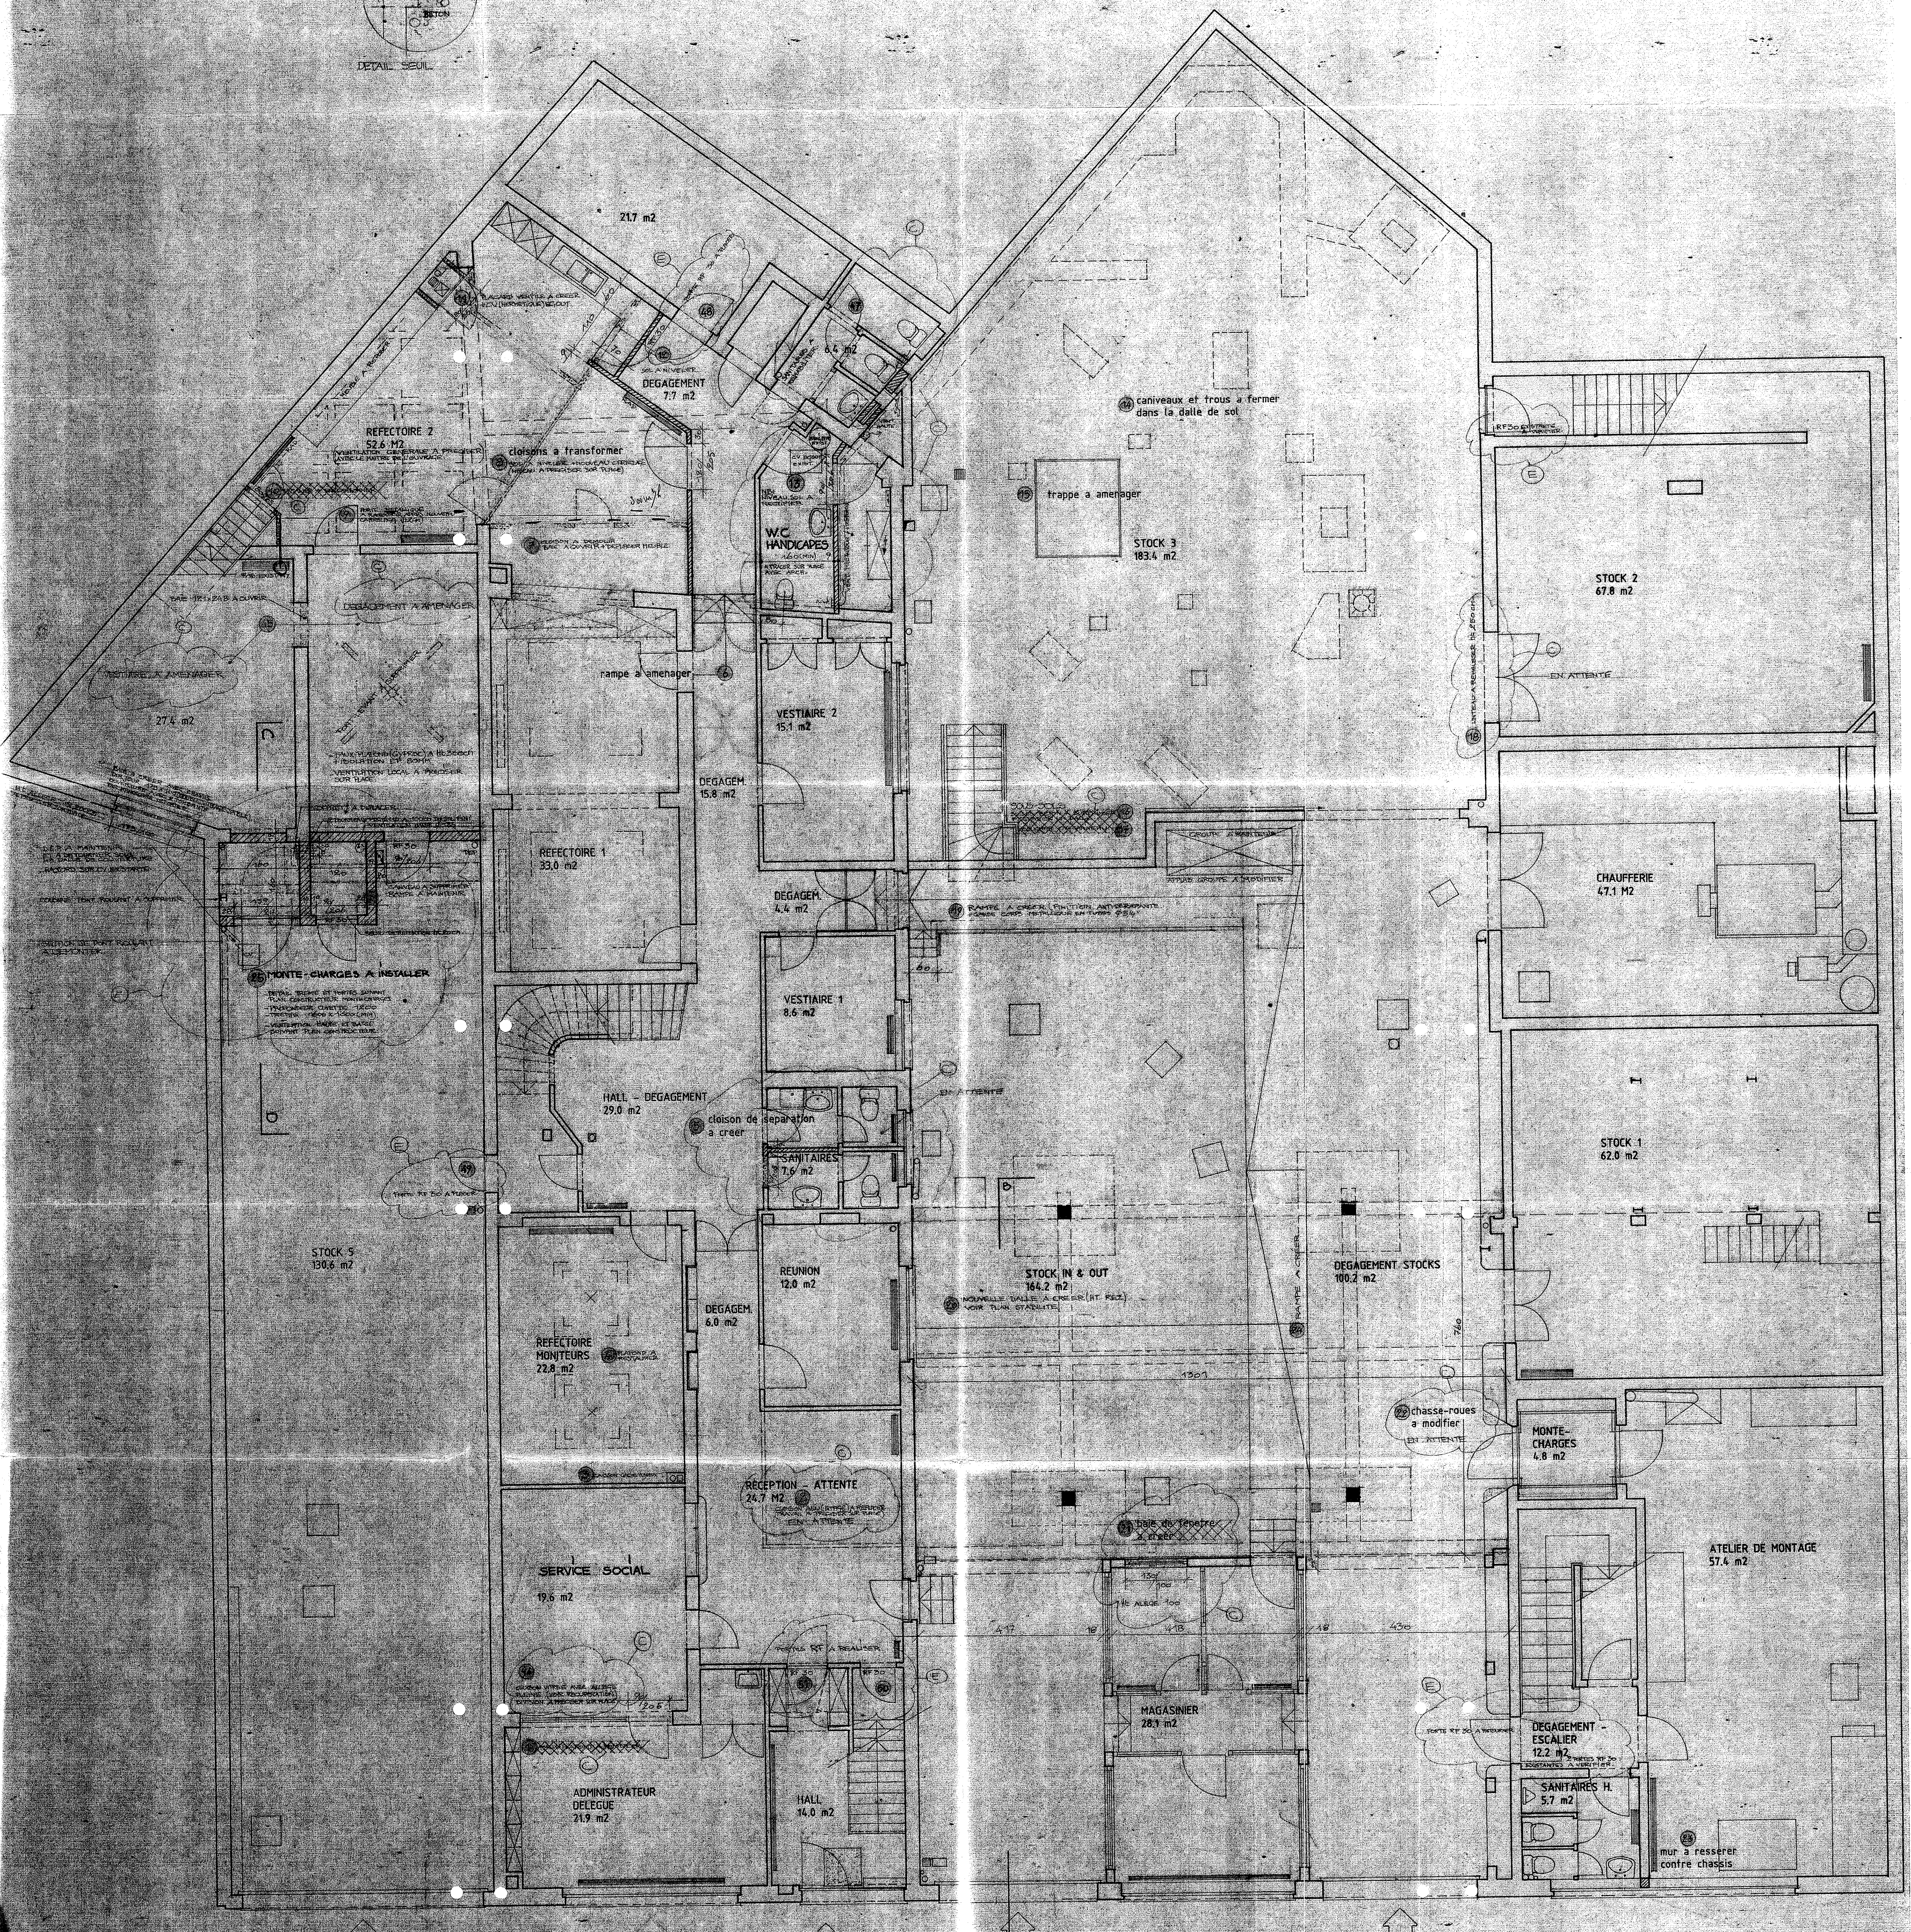


GUS architecte : architectes dany graux françois bertrand georges vanhamme Vorelaan 84 Bd du souverain 84 Brussel 1170 Bruxelles W 105 09 43 50		architecte : architectes dany graux françois bertrand georges vanhamme r. des Champs Elysées 61 Elysee Valentin 61 Valles Elysée Ch. Demerstr. 105-117 to 1020 Laeken F 02 647 96 70		ABP 04E
projet : AP - 2000 : transformation et aménagement de bureaux et ateliers onwerp : AP - 2000 : verbouwing en inrichting van burelen en werkplaatsen situation : Rue Ch. Demerstr. 105-117 à 1020 Laeken glegen : Ch. Demerstr. 105-117 to 1020 Laeken		schaal : 2% échelle : 2% datum : 12/06/96 date : 12/06/96		
concerne : REZ-DE-CHAUSSEE - projet d'exécution berret : GELIJKVLOERS - uitvoeringsontwerp				

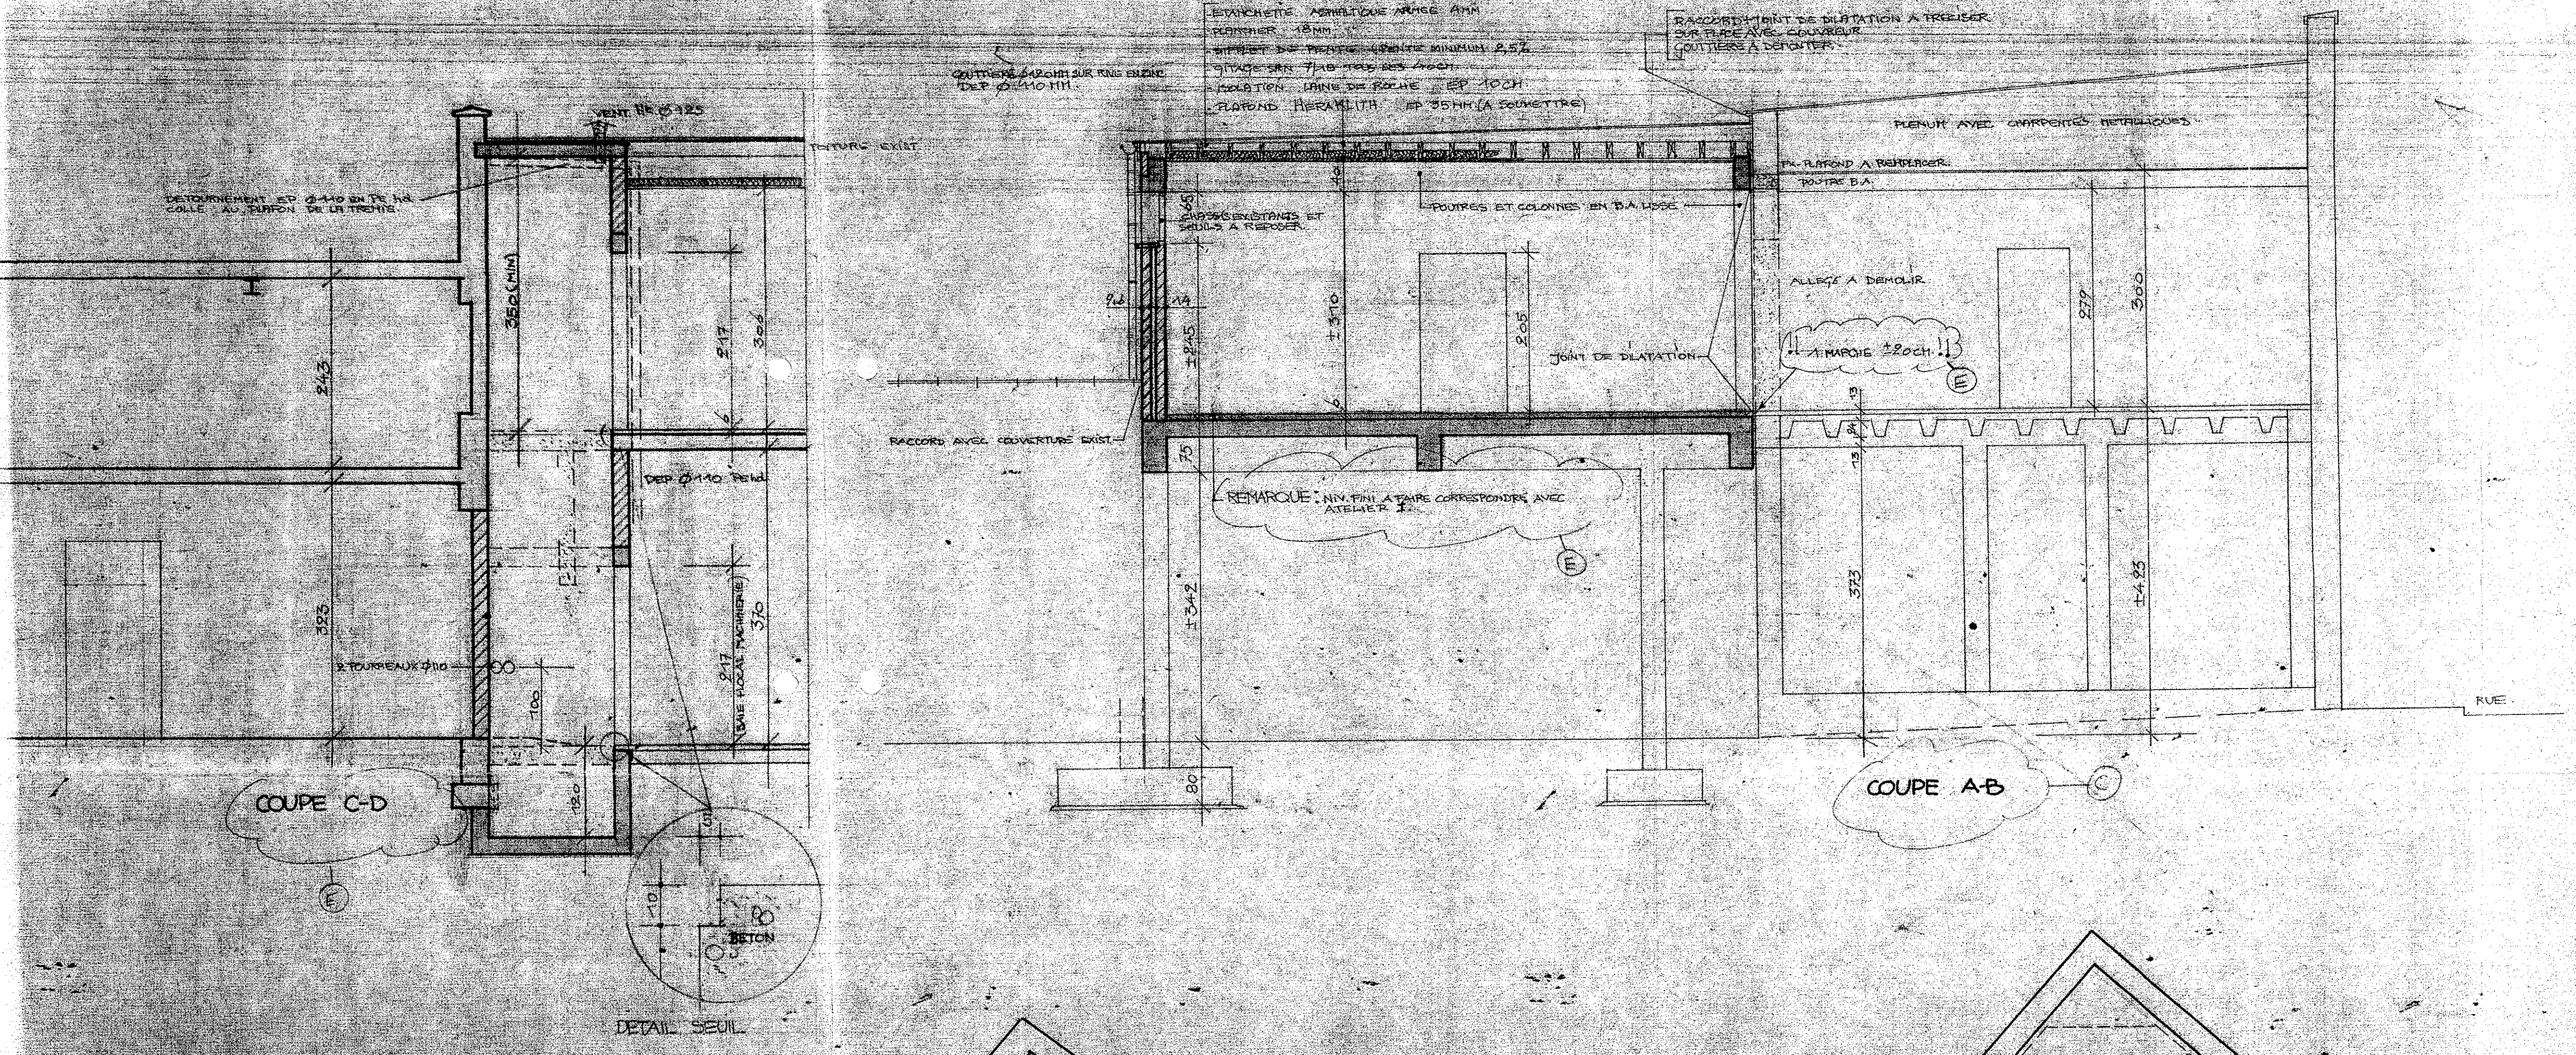

REZ-DE-CHAUSSEE GELIJKVLOERS