onteigeningsplan Kuipersberg

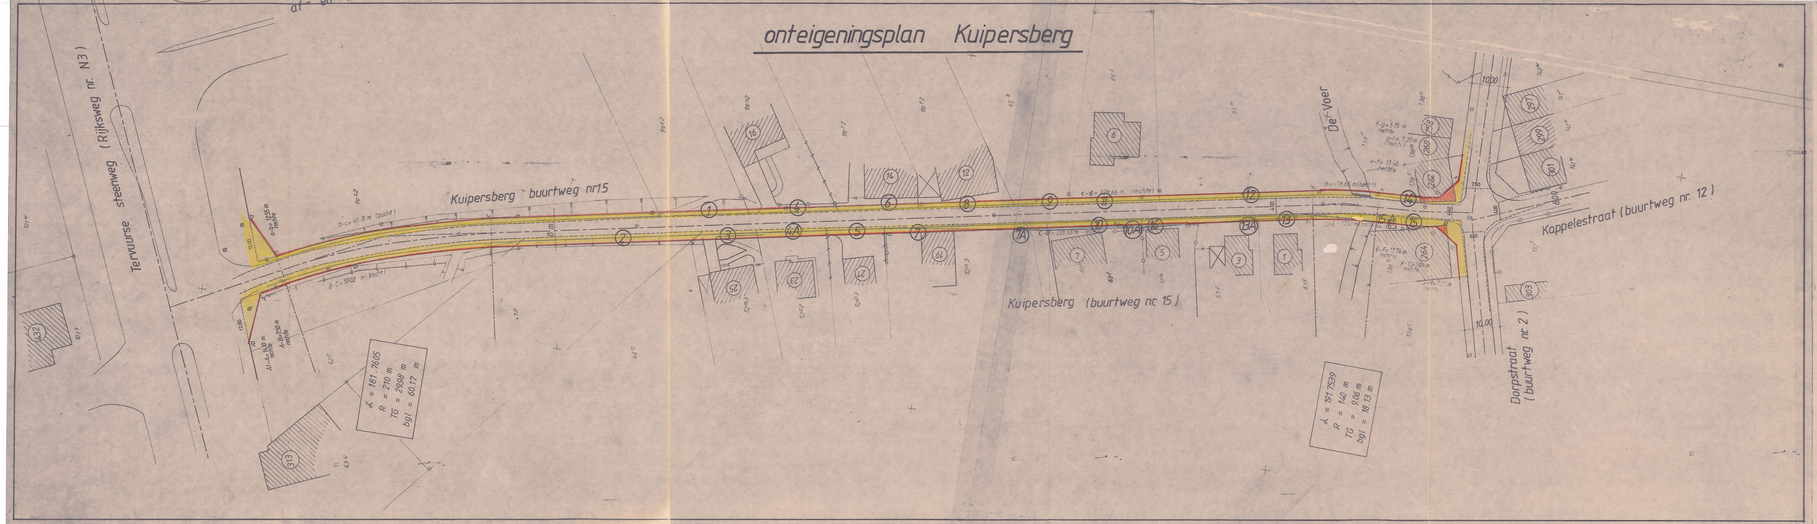

LEGENDE

- eigendomspaal
- electriciteitspaal
- afsluiting in draad
- afsluiting in betonplaten
- levende haag
- huis met huisnummer
- garage, bergplaats of schuur
- gemetste muur
- gracht, beek
- duiker
- talud
- gemeentegrens
- grondinneming te verwezenlijken in geval van nieuwbouw
- rooilijn
- deksel overdekte gracht
- grondinneming
- grondinneming in geval van servitudeweg
- afgestane grond

GEMEENTE BERTEM

AFDELING 1,3 SECTIE B,D

ONTEIGENINGSPLAN KUIPERSBERG

INGEKOMEN 12 DEC. 1988

GEZIEN EN VOORLOPIG GOEDGEKEURD DOOR DE GEMEENTERAAD VAN BERTEM IN ZITTING

VAN 17 MEI 1988

OP BEVEL :

DE GEMEENTESECRETARIS

DE BURGEMEESTER

HET COLLEGE VAN BURGEMEESTER EN SCHEPENEN BEVESTIGT DAT ONDERHAVIG DOCUMENT

TER INZAGE VAN HET PUBLIEK OP HET GEMEENTEHUIS WERD NEERGELEGD

VAN 17 JUNI 1988 TOT 05 JULI 1988

OP BEVEL :

DE GEMEENTESECRETARIS

DE BURGEMEESTER

GEZIEN EN DEFINITIEF GOEDGEKEURD DOOR DE GEMEENTERAAD VAN BERTEM IN ZITTING

VAN 7 OKT. 1988

OP BEVEL :

DE GEMEENTESECRETARIS

DE BURGEMEESTER

schaal 1/500

IND	DATUM	WIJZIGING	DOSSIER NR
			GETEKEND DOOR
			M. BASTIENS LANDMETER
			TERVAURSESTEENWEG 503
			3061 BERTEM