



ONTWERP

PASTORIJ SINAAI  
GEWIJZIGDE TOESTAND 1-9-1989  
GELIJKVLOERS





wijzigingen

school 1/50

plan nr. 89 005 a.

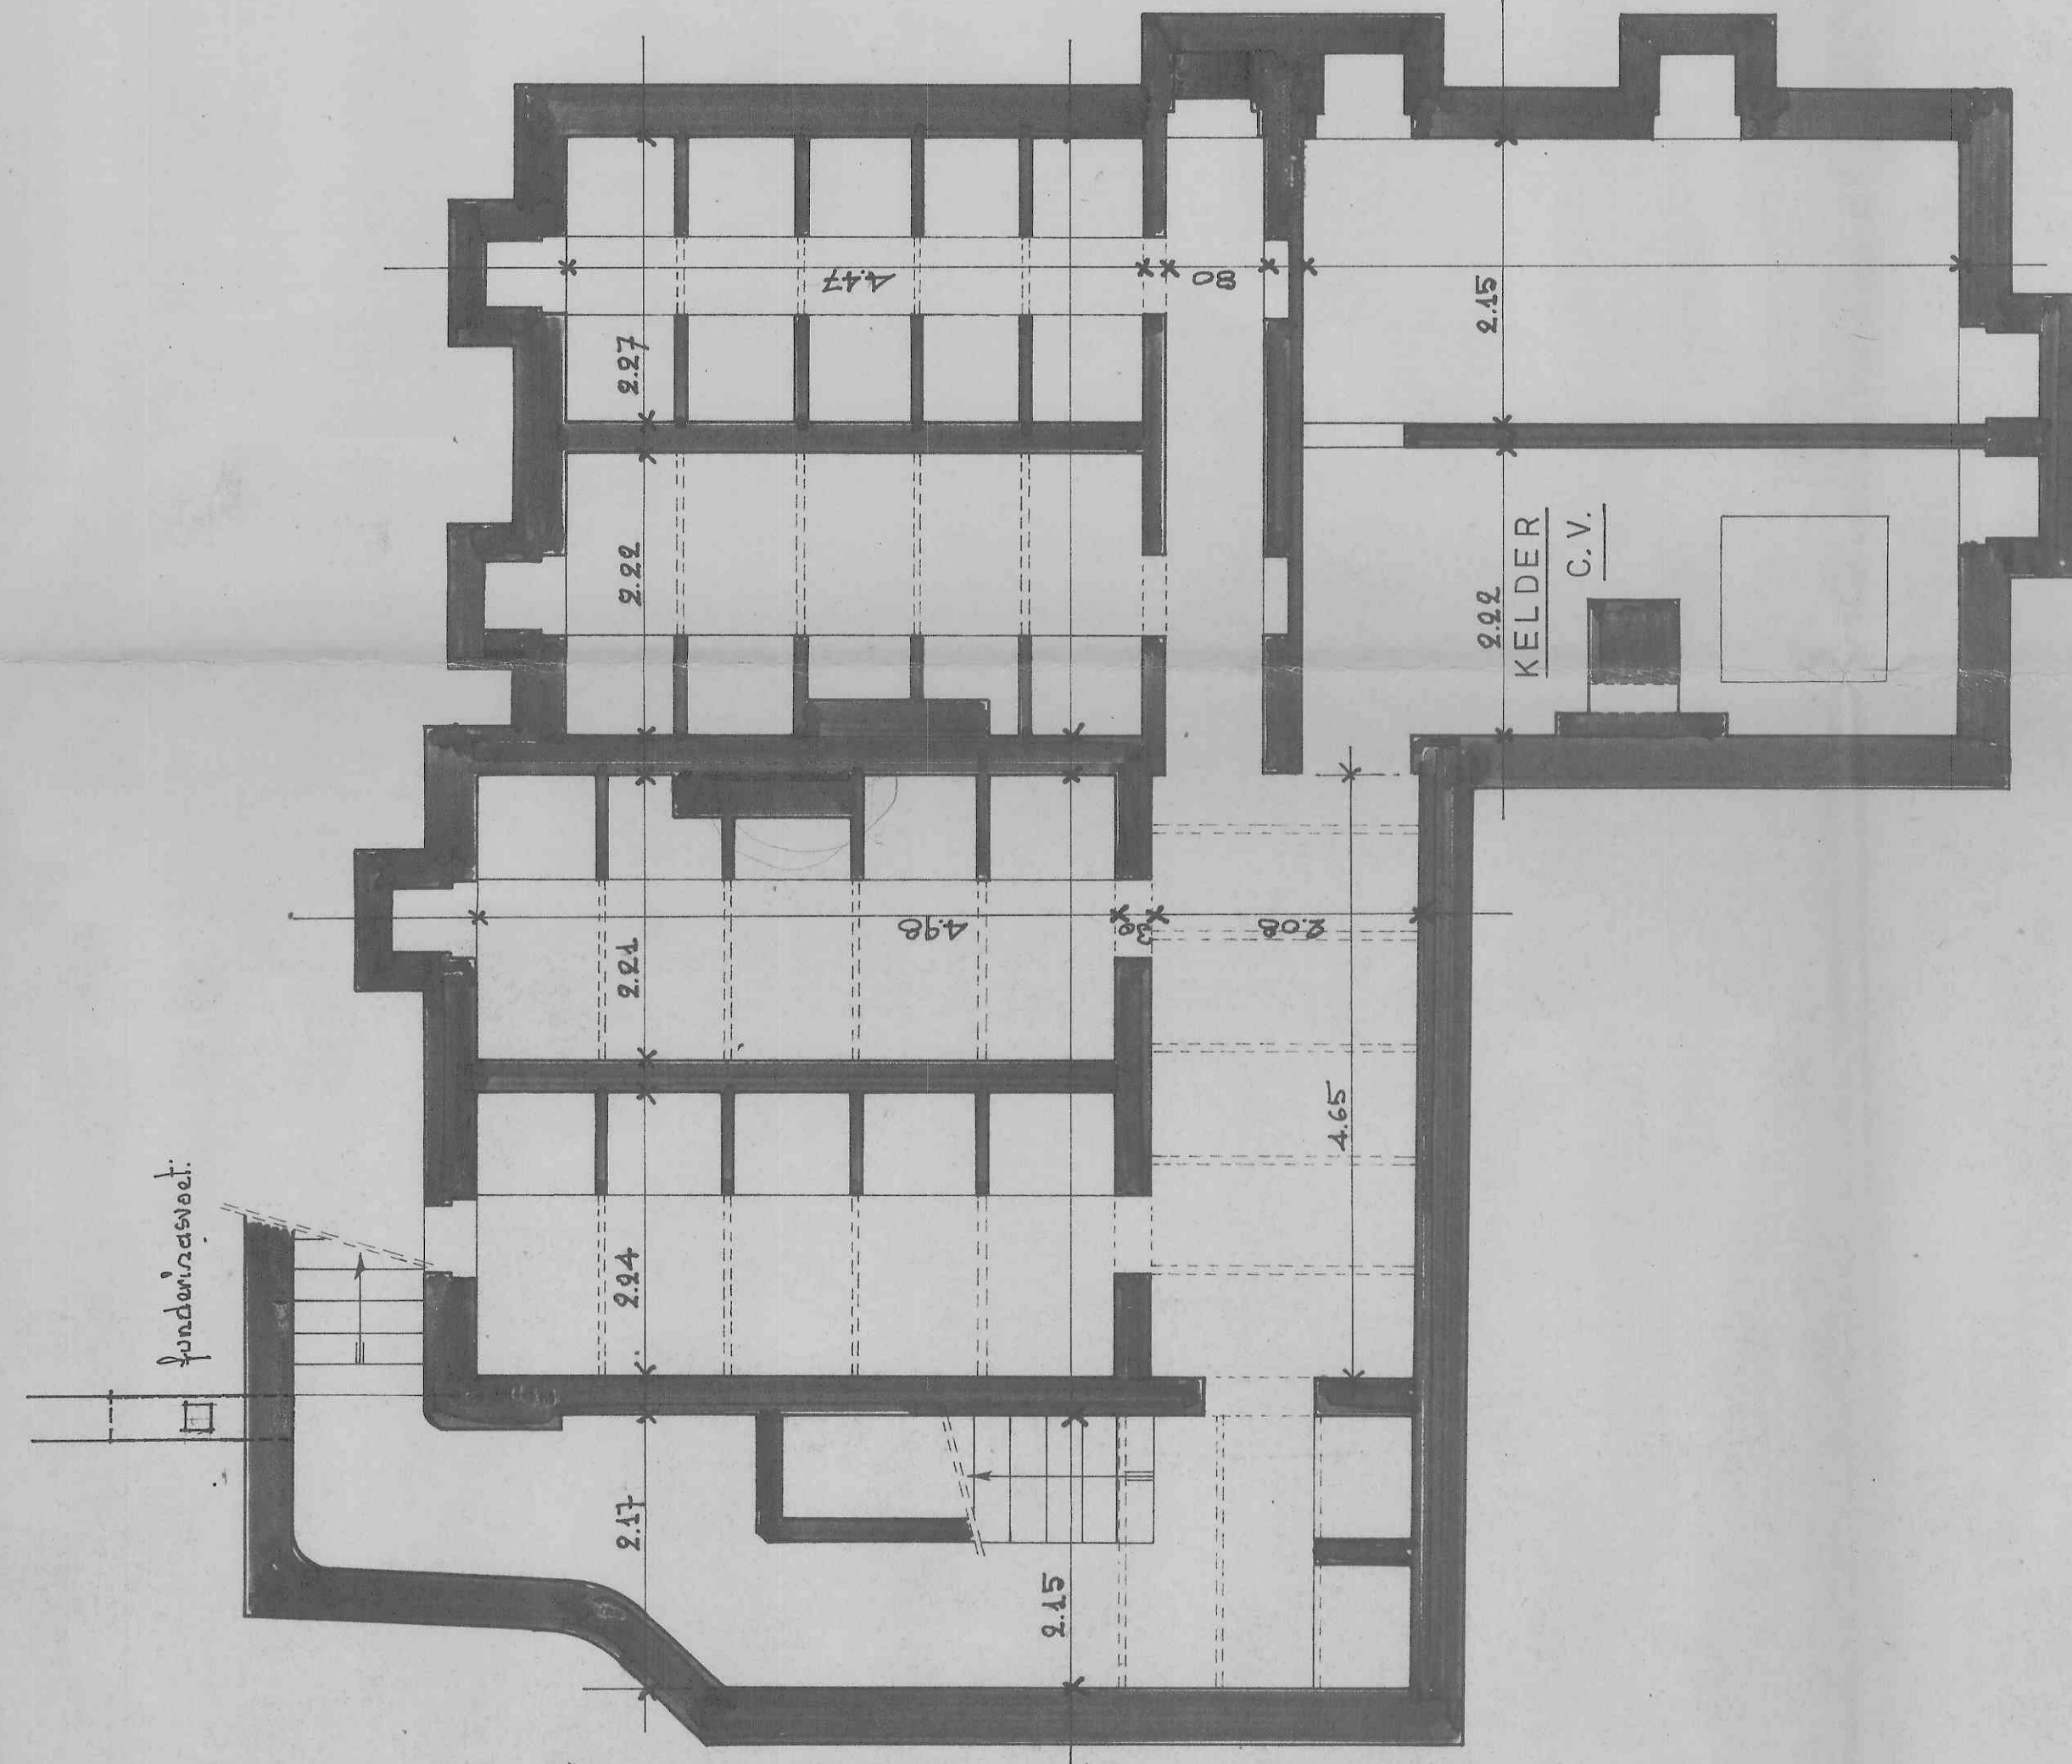


kelder



grondplan

zolder

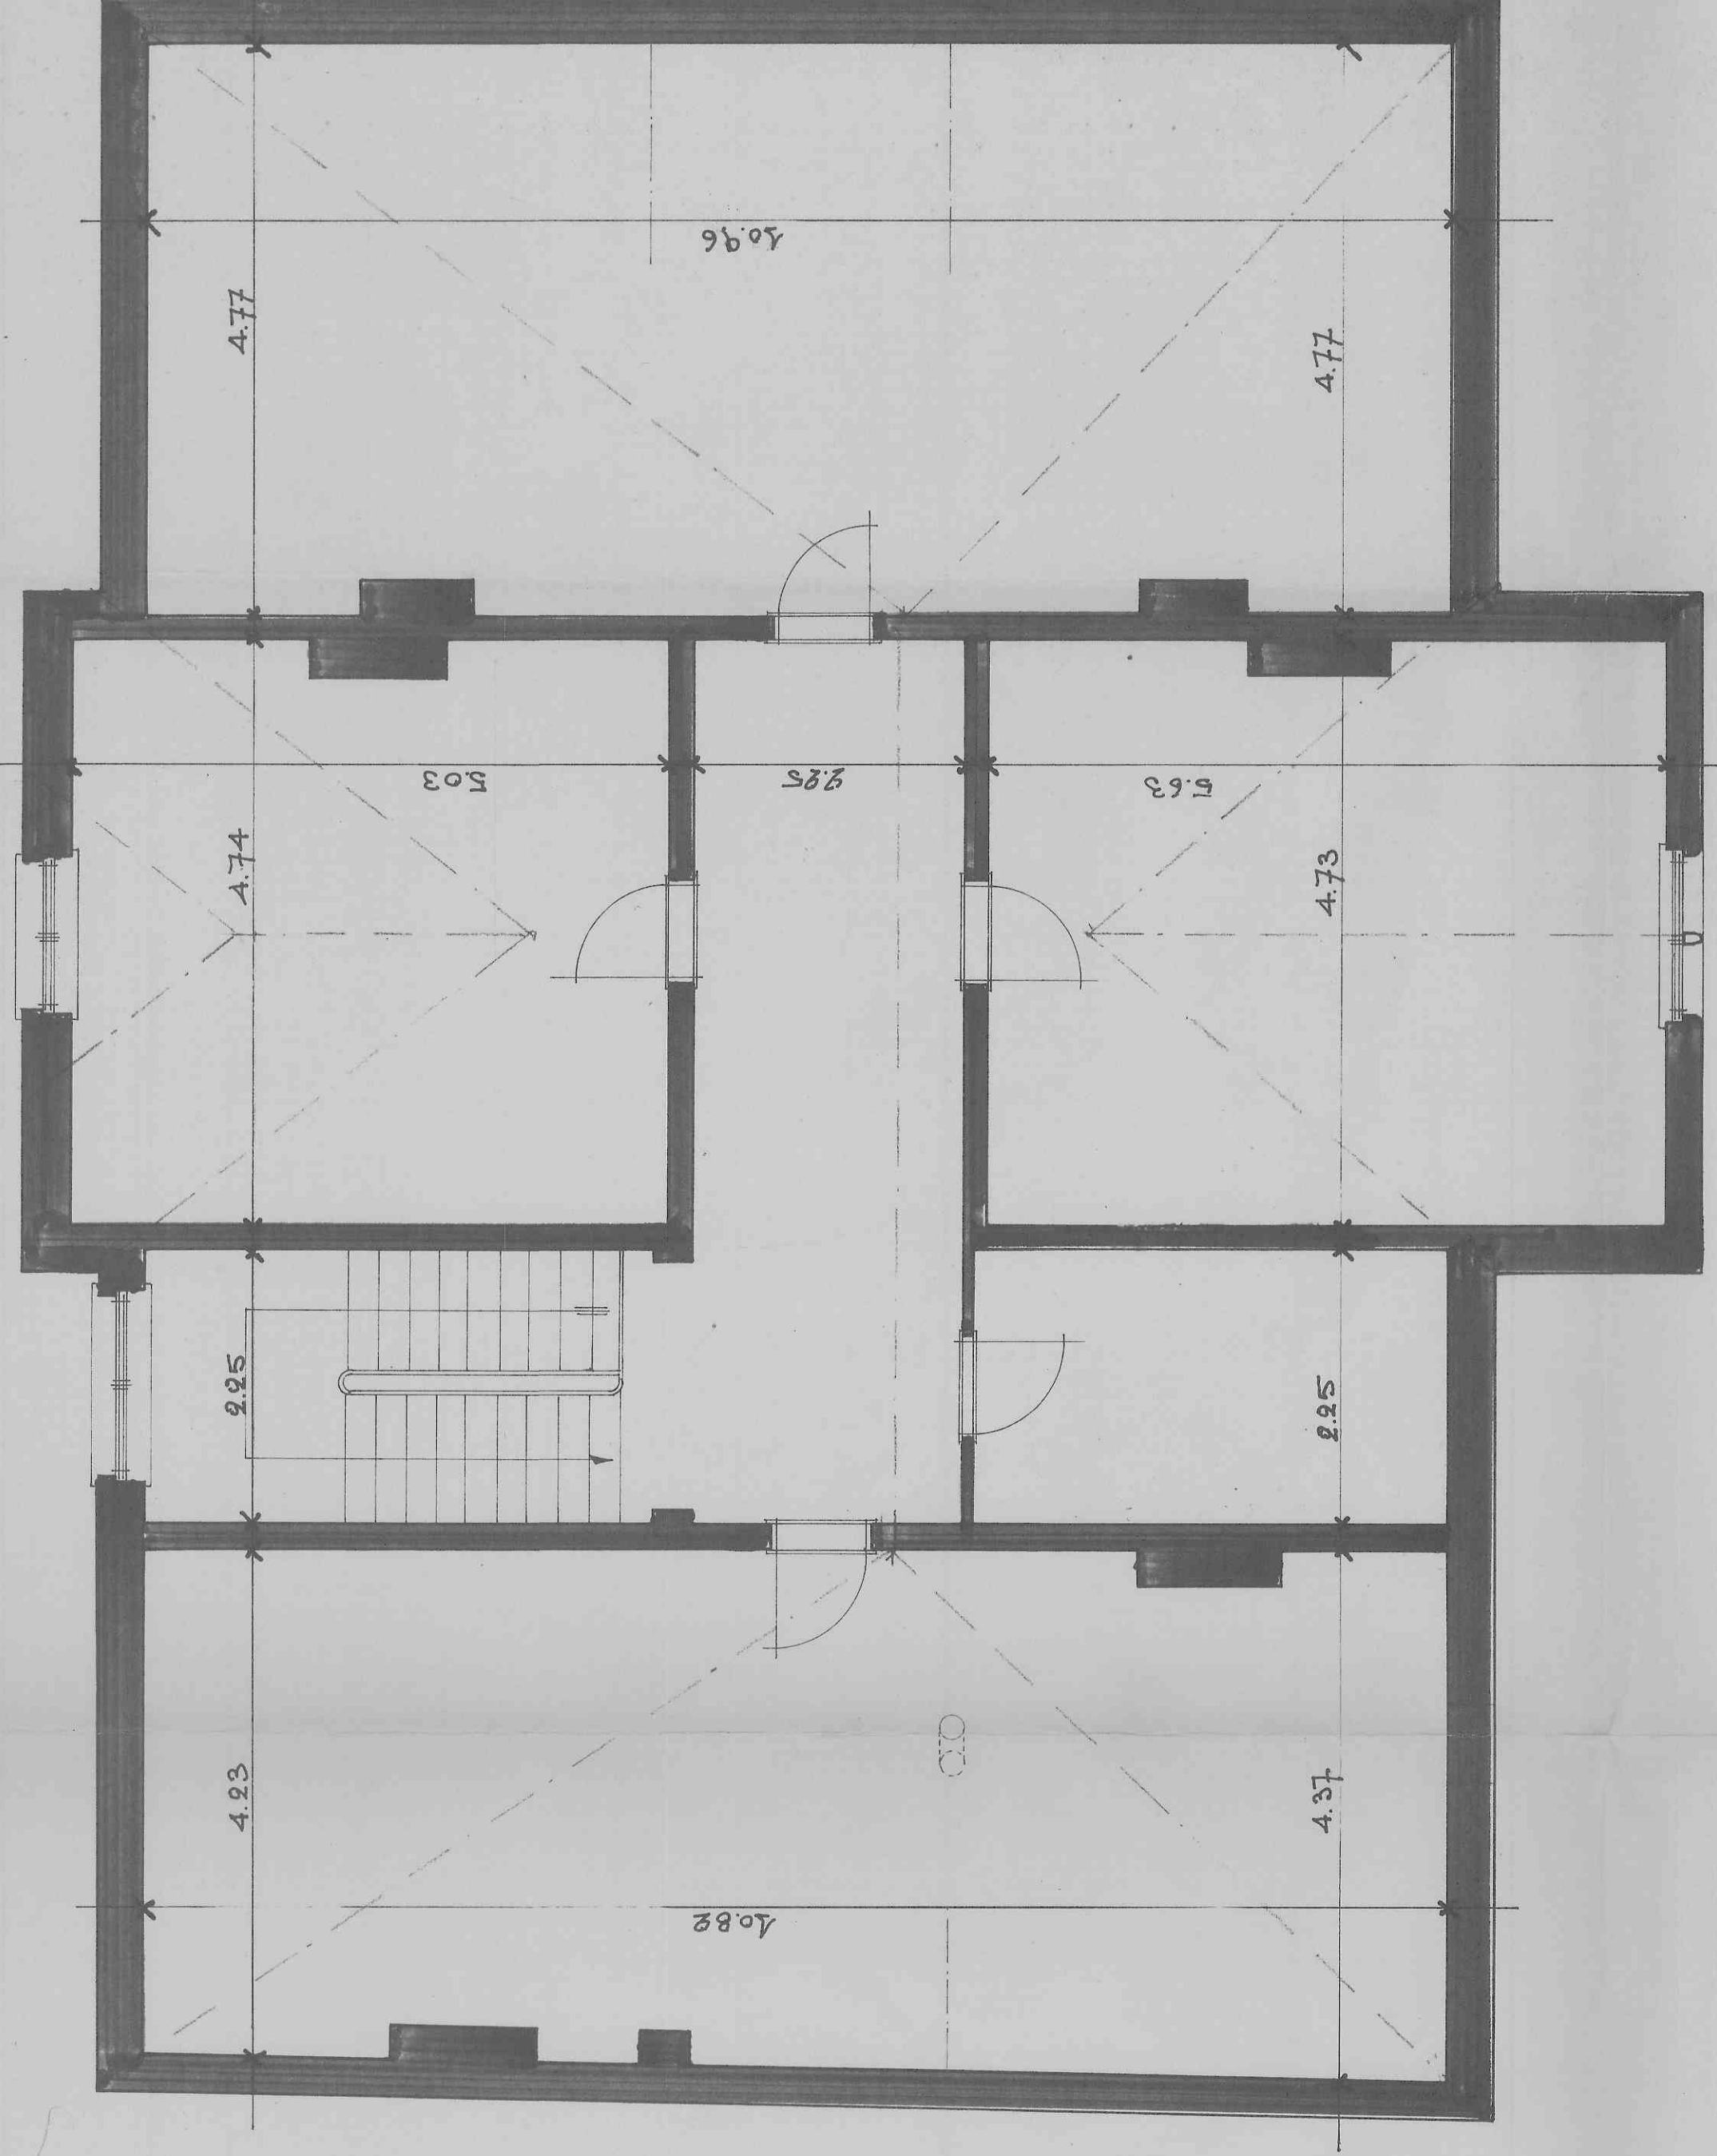

verdieping

