



PLAN DE SITUATION 1/5,000 PLAN CADASTRAL 1/7500

VILLE DE VERVIERS

PLAN DE DIVISION

de la parcelle cadastrée, ou l'ayant été, n° 369X6, section D, n° 369X6, la propriété bâtie sis rue de Liege, 369X6, Verviers.

Propriétaires : **P**

Sous liséré orange la PARTIE 1, d'une superficie mesurée et calculée de 60,0 centiares (numéro 5-1-369X7-2-5-5).


Sous liséré jaune la PARTIE 2, d'une superficie mesurée et calculée de 1 are et 75,6 centiares, (numéro 5-1-369X6-1-2-5-5).

Sous liséré bleu la PARTIE 3, d'une superficie mesurée et calculée de 6 ares et 34,0 centiares, (numéro 5-1-369X6-3-2-5-5).

Sous lisures vertes l'assiette de la servitude de passage établie devant la parcelle n° 369X6 au profit de la parcelle n° 369X3 (accès unique par le porche).

Levée le 04/04/2024 et
 révisée le 16/04/2024
 par le géomètre-expert
GUSTIN
 4817 BAELEN
 Tél: 0037766480
 le géomètre-expert **CH GUSTIN**
 4817 BAELEN
 Tél: 0037766480

MESURAGE 1/100

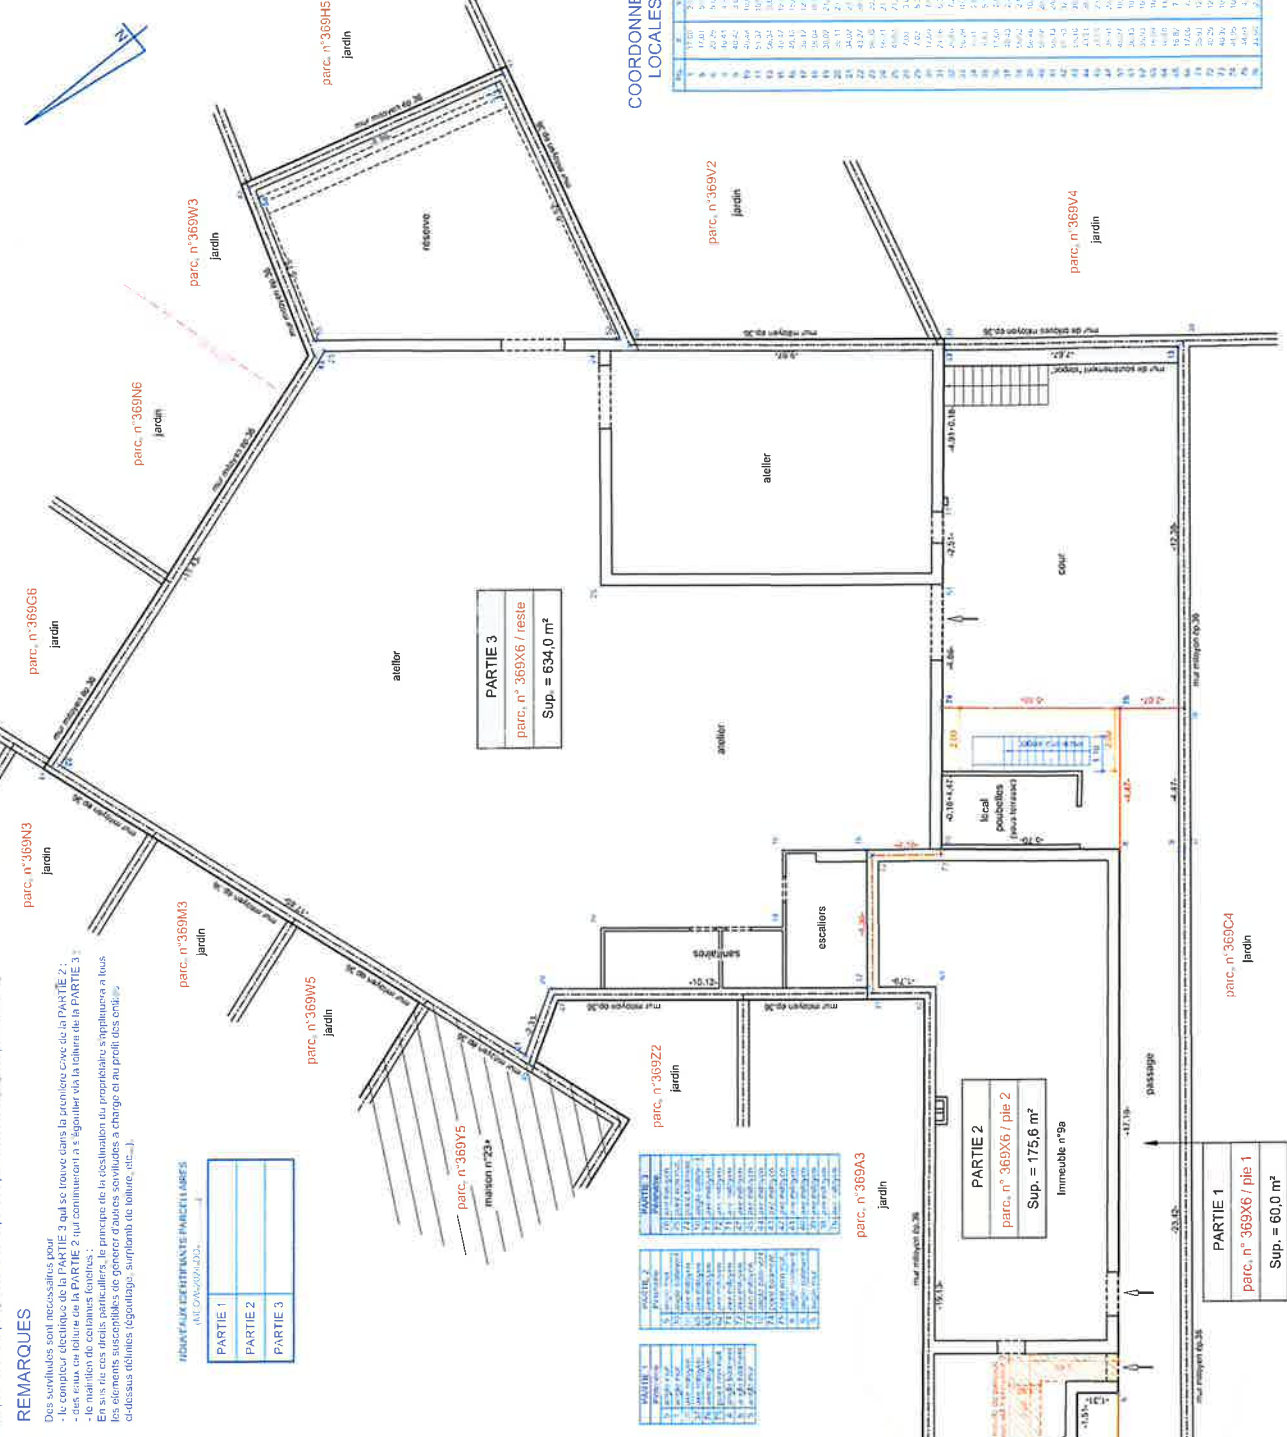

DELIMITATION

REMARQUES

Le pourtour de la parcelle n° 369X6 correspond au plan dressé le 05.09.2003, par M. BERNARD.

Dus servitudes sont nécessaires pour
 - le compteur électrique de la PARTIE 3 qui se trouve dans la première cour de la PARTIE 2 ;
 - des eaux de toiture de la PARTIE 2 qui continueront à s'égoutter via la toiture de la PARTIE 3 ;

COORDONNEES LOCALES

1	1741	5,78
2	2029	3,02
3	4252	2,84
4	3066	10,62
5	5732	10,83
6	5732	19,86
7	4935	19,93
8	3504	18,44
9	3504	18,44
10	2809	23,03
11	2913	23,03
12	3113	48,81
13	3113	48,81
22	4327	48,81
23	3965	27,12
24	3965	27,12
PARTIE 3
 parc. n° 369X6 / reste
 Sup. = 634,0 m²

PARTIE 2

PARTIE 1
 Sup. = 60,0 m²

rue de LIEGE

parcelle n° 1

parcelle n° 2

