84043/LUX/97

NCE DE LUXEMBOURG

une de NEUFCHATEAU

livision (TOURNAY)

: E
: " Village de Tournay "
: 187a

LOTISSEMENT de la propriété de

[redacted]

odification : le périmètre du lot 3.

[redacted]

Levé et dressé le 13-08-1996.
Modifié le 04-06-1999.

Dominique PAJOT
Géomètre-Expert Juré
assermenté par le tribunal de
première instance de Neufchâteau
2 rue Tamarre
6880 BERTRIX

Plans de situation

Echelle : 1/10.000

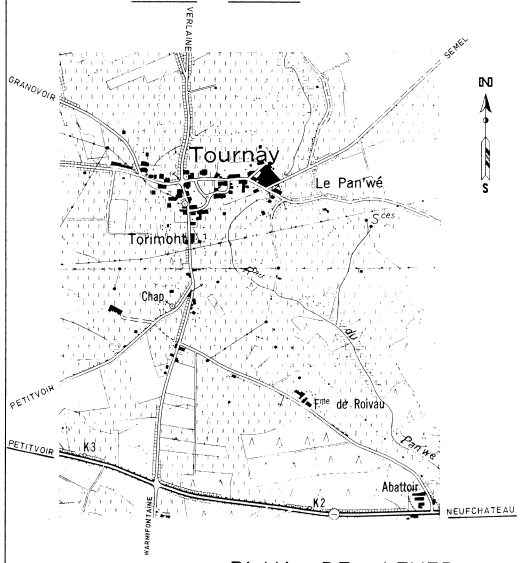

Echelle : 1/2.500

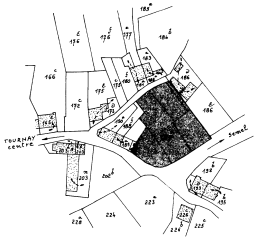

PLAN DE LEVER

Courbes de niveau + équipements de la voirie

Echelle : 1/500

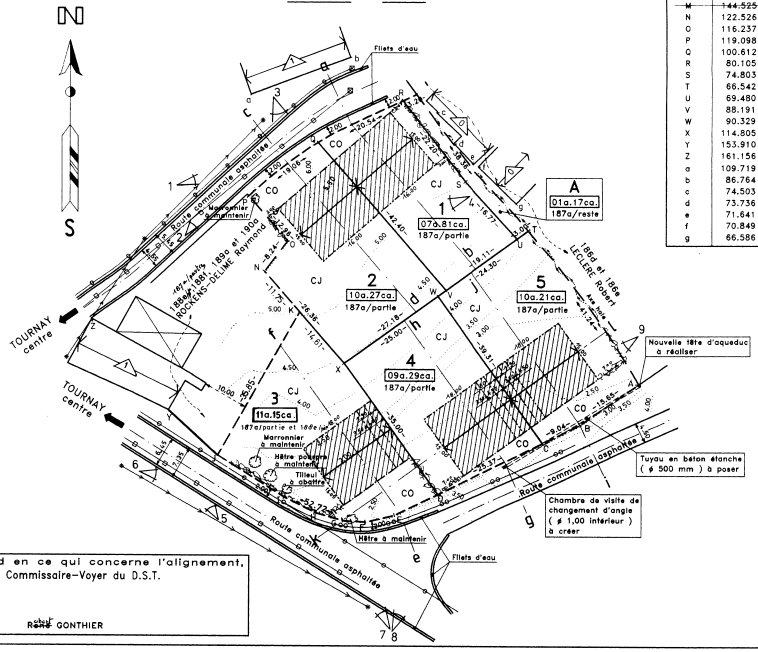

Coordonnées locales		
Points	X	Y
A	57.899	178.905
B	73.285	181.782
C	82.323	182.093
D	107.676	182.966
E	118.430	183.302
F	124.531	182.124
G	128.791	179.872
H	133.644	175.812
I	138.462	169.900
J	148.032	155.887
K	113.084	134.935
L	142.452	141.303
M	144.525	135.933
N	122.526	123.500
O	116.237	116.529
P	119.098	107.146
Q	100.612	102.621
R	80.105	101.810
S	74.803	123.364
T	66.542	138.660
U	69.480	139.271
V	88.191	143.163
W	90.329	143.608
X	114.805	148.700
Y	153.910	142.606
Z	161.156	117.715
a	109.719	87.196
b	86.764	88.684
c	74.503	107.084
d	73.736	114.669
e	71.641	120.625
f	70.849	121.517
g	66.586	132.194

es conventionnels

- Limite du lotissement
- Alignement
- Axe de la voirie
- Limite des parcelles
- Limite extrême des constructions
- Front de bâtisse obligatoire
- Limite de zone
- Bâtiments construits (+ nombre d'étage) (+ direction du faîtage)
- Numéro de la parcelle
- Superficie totale du lotissement
- Superficie de la parcelle lotie
- Zone de cour et jardin
- Zone d'avant-cour fermée
- Zone d'avant-cour ouverte
- Zone de bâtisse (+ direction du faîtage)
- Zone de voirie à céder gratuitement
- Eau existante
- Electricité existante
- Egouts existants
- Eau extension
- Electricité extension
- Egouts extension
- Pylône électrique
- Taque
- Haie à planter
- Borne existante
- Prise de vue (photo)

Pour accord en ce qui concerne l'alignement,
le Commissaire-Voyer du D.S.T.

René GONTHIER

PROFIL TYPE DES CONSTRUCTIONS

Echelle : 1/200
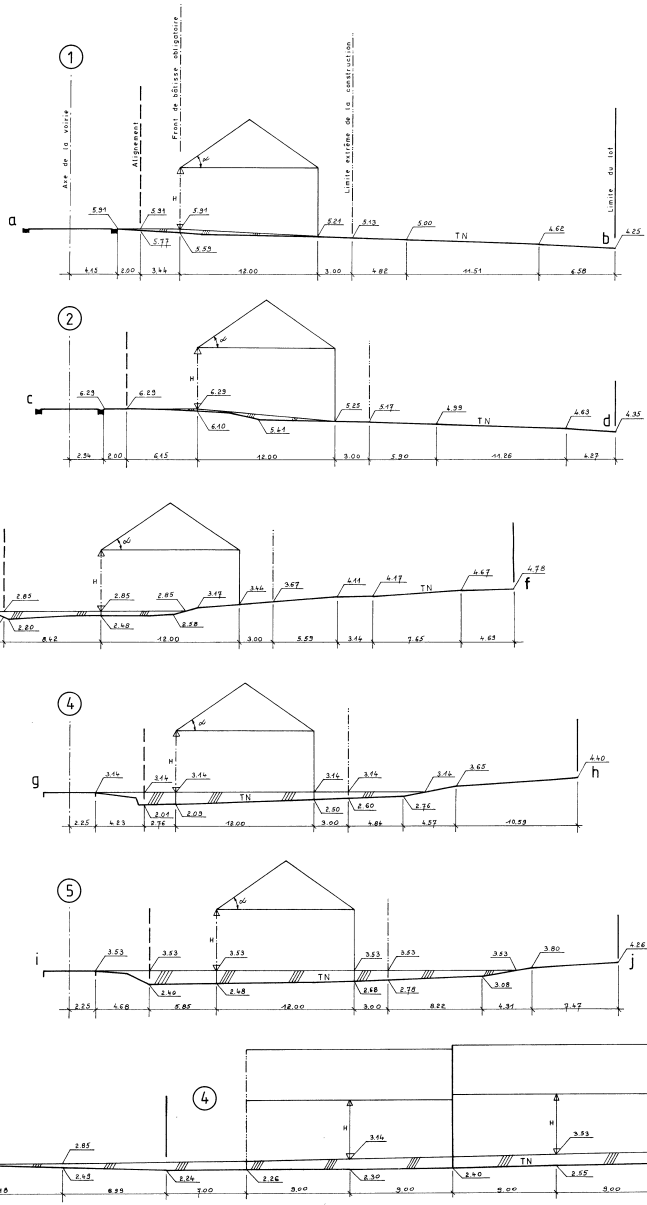
33° < α < 38°	TN : Terrain naturel	4,70m < H < 5,70m
Zone à remblayer obligatoirement	Zone à remblayer éventuellement