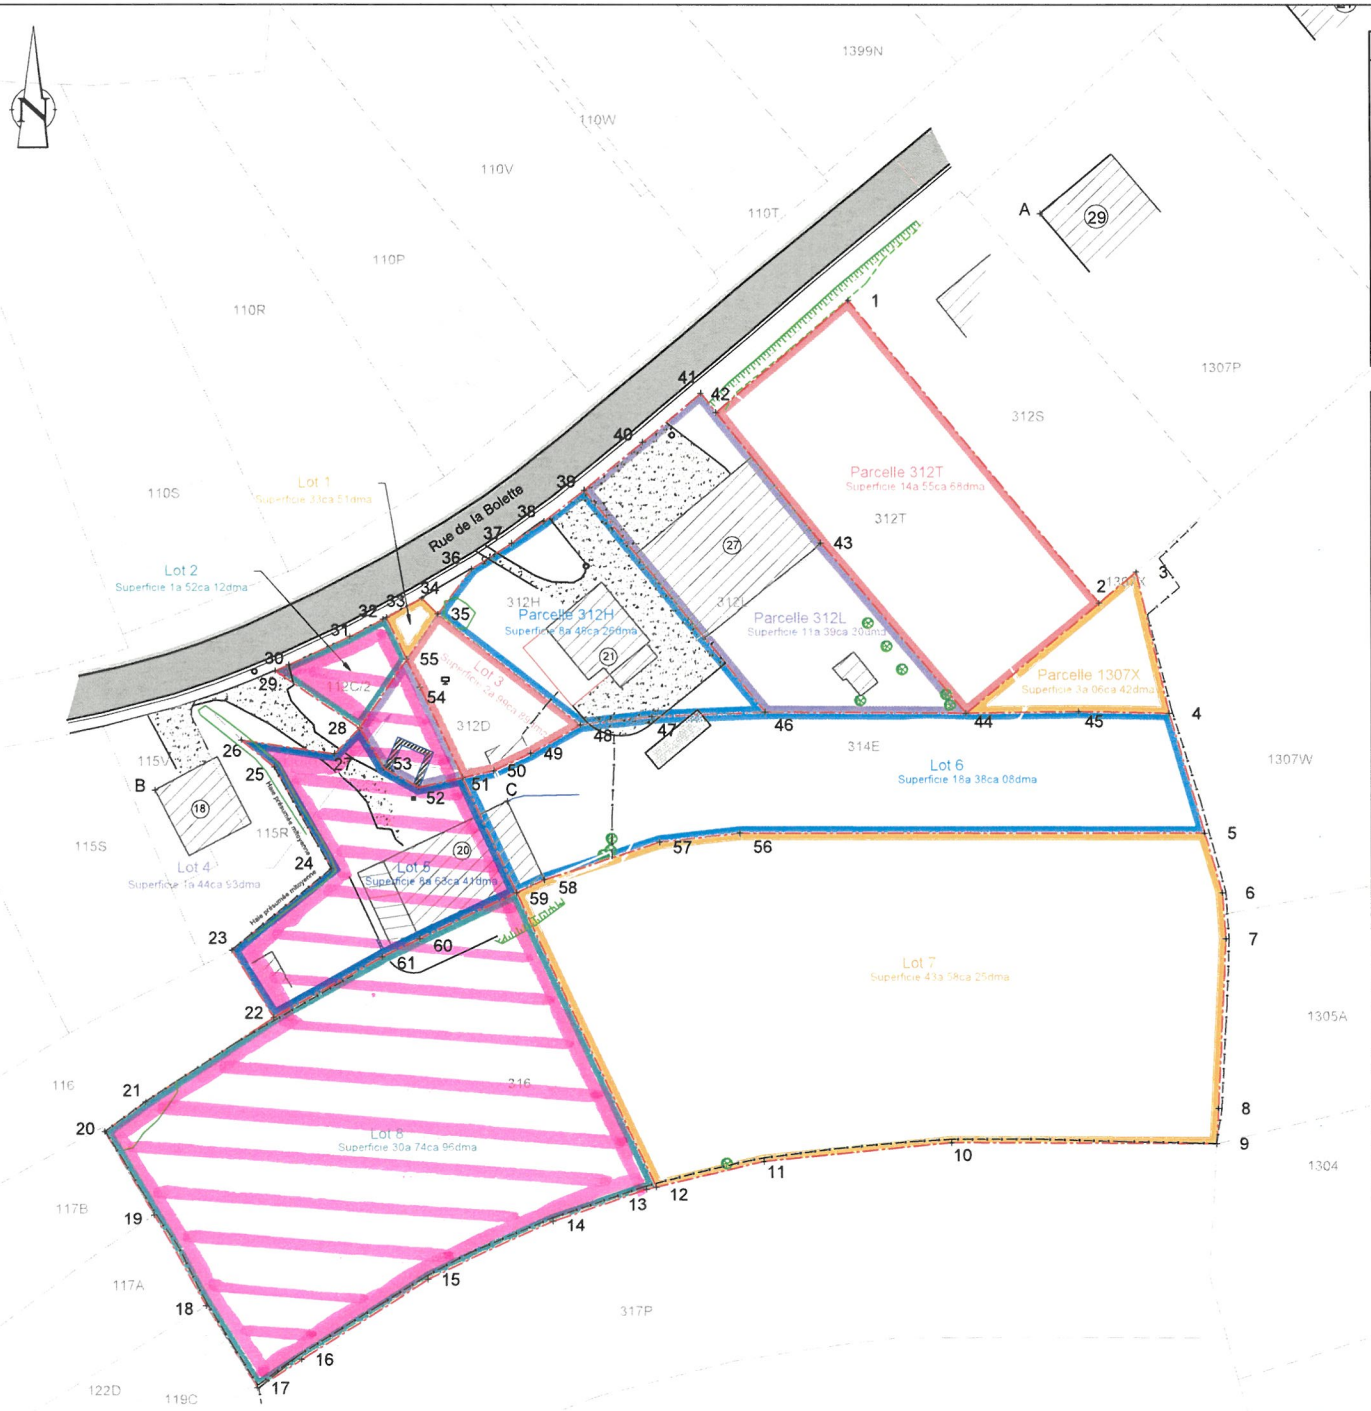

LEGENDE:

Bâtiment	Limite propriété	Parcelle 312H
Asphalte	Taque égout ronde	Lot 1
Chemin empierrement	Monument	Lot 2
Filet d'eau	Signalisation routière	Lot 3
Mur	Avaloir	Lot 4
Limite diverse	Feuillu	Lot 5
Terrasse	Information cadastrale	Lot 6
Bord haie	Croix de référence	Lot 7
Clôture fil	Parcelle 312T	Lot 8
Haut talus	Parcelle 1037X	
Bas talus	Parcelle 312L	

Signatures pour accord	
	Suivant l'accord des parties

Libin 7ème division section A numéros 112C/2, 312D, 312H, 312L, 312T, 314E, 316

Bureau d'études de Géomètres Experts
www.belgeo.com info@belgeo.com
Tél: +32 85 21 77 55
Siège social et adresse de correspondance
Rue du Marché, 17 - B-4500 HUY

Format A3	Echelle : 1/750	Plan n° : 2022-9110-PD-1-2