

300




GEMEENTE SLUIZEN.

"SLUIZEN HET DORP. SECTIE A. N^{ER} 850.

NOORD.



SCHAAL 1:500m.

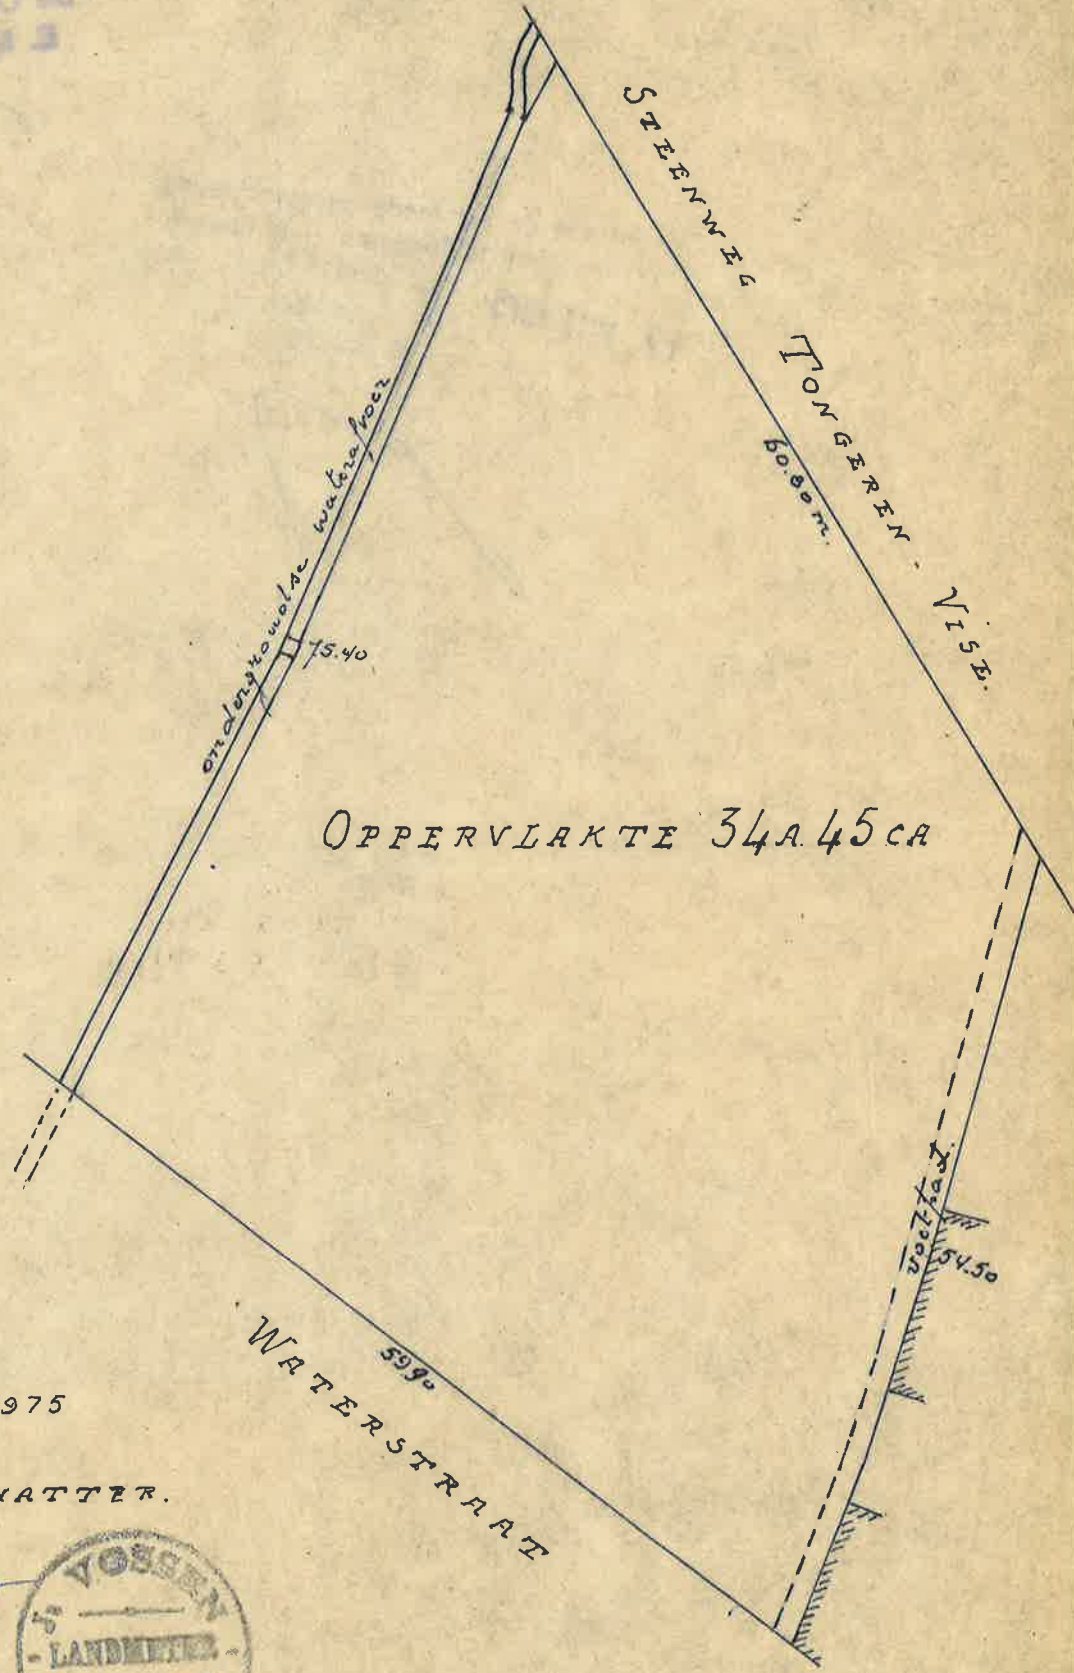

L.G.
 J.L.
 N. de
 J.B. de
 SLUIZEN, DE 2 MEI 1975

DE MEETKUNDIGE-SCHATTER.

Leuven



Geregistreerd ^{225/} blad ¹⁴⁴ verzending
te TONGEREN, 1^e kantoor,
boek 95 blad 73 vak 6, op - 9 JUNI 1975
Ontvangen tweehonderd vijftwintig frank

De Ontvanger,
E. MIEVIS



Bijlage aan de akt mede overgeschreven
ter Hypotheek te Tongeren - 1^e Kantoor
deel 767 nr 26
De Bewaarder,
K. SMETS

17 JULI 1975

