

PROVINZ LÜTTICH

GEMEINDE
BÜLLINGEN


Änderung	Datum	Kommentar
	24/07/2023	Vermessung
	01/09/2023	Vermessungskarte

Klient

Gemeinde Büllingen
Hauptstrasse 16 bus 1,
B-4760 BÜLLINGEN

Katasterreferenz

Gemeinde Büllingen
Gemarkung 1
Büllingen / Flur E
Nr. 79p2 & 79r2.
"Am Sankt Vitherweg"

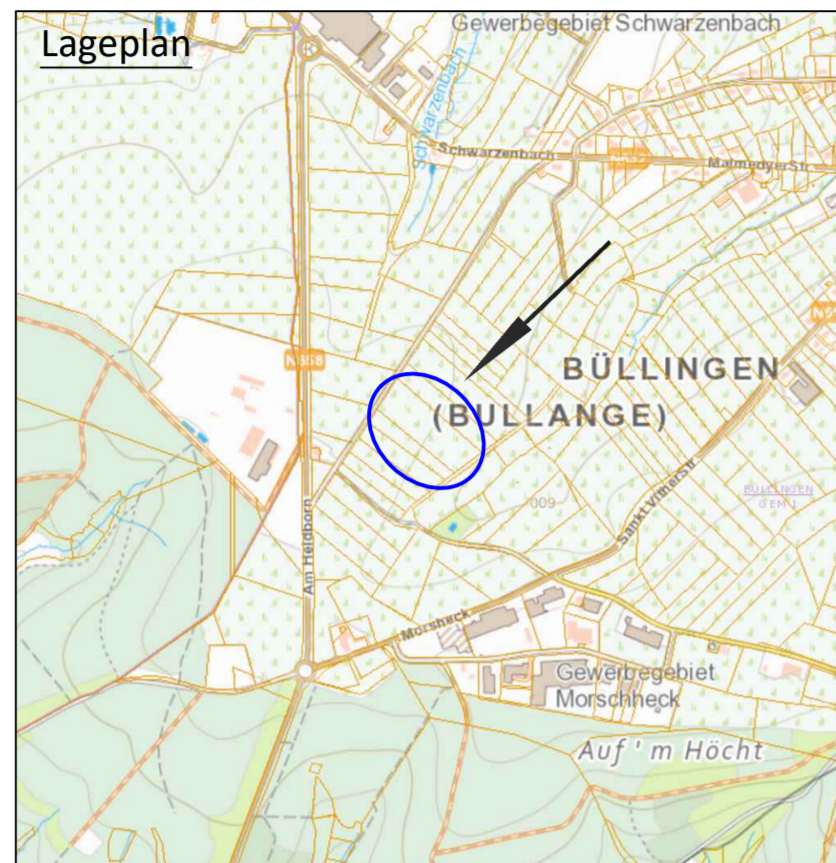

Guido Faymonville
Honsfeld, 302
B-4760 Büllingen
GSM: 0476/939 909
guido.faymonville@skynet.be

Aufgemessen und
aufgezeichnet der
Landmesser-Gutachter
Guido Faymonville

Vereidigt am Gericht Erster
Instanz in Eupen

Eingetragen im F.R.L.G.
Nr.: GEO/09/1121

Aktenzeichen

MES-2307-32-2

Unterschrift

Referenznummer:

Blatt 1

Vermessungsprotokoll

Honsfeld, den 01. September 2023

Der Unterzeichnete, Guido Faymonville, Landmesser-Gutachter, wohnhaft in Honsfeld 302, B-4760 BÜLLINGEN, vereidigt am Gericht Erster Instanz in Eupen, eingetragen im Verzeichnis des Föderalen Rates der Landmesser-Gutachter: Nr. GEO/09/1121.

Wurde beauftragt von der Gemeinde Büllingen, Hauptstrasse 16 bus 1, B-4760 BÜLLINGEN, eine Vermessungskarte zu erstellen der Parzelle:

Gemeinde Büllingen / Gemarkung 1 / Büllingen / Flur E / Nr. 79p2 & 79r2 „

- Die Flurstücksgrenze wurde bestimmt auf der Grundlage:
 - des Handrisses von 1940;
 - der Katasterkarte;
 - der Ortsbegebenheit.
- Die Flurstücksgrenze der **Parzelle Nr. 79p2** führt durch die Punkte E-F-G-H-E.
 - die Punkte E, F, G, H sind nicht materialisiert.
- Die Flurstücksgrenze des **Loses 1** führt durch die Punkte A-B-C-D-A.
 - die Punkte A, B, C, D sind nicht materialisiert.
- Die Flurstücksgrenze des **Loses 2** führt durch die Punkte C-D-E-F-C.
 - die Punkte C, D, E, F sind nicht materialisiert.
- Der Flächeninhalt der Parzelle Nr. 79p2: **1ha 88a. 44ca.**
- Der Flächeninhalt des Loses 1: **30a. 64ca.**
- Der Flächeninhalt des Loses 2: **40a. 55ca.**


Erkläre meinen Auftrag für beendet und schließe das Vermessungsprotokoll.

Guido Faymonville
Landmesser-Gutachter
Honsfeld 302, 4760 Büllingen
Am 01/09/2023

Gemeinde Büllingen / Gemarkung 1 / Büllingen / Flur E / Nr. 79p2 & 79r2. "Am Sankt Vitherweg"

Vermessungskarte der Parzelle Nr. 79p2 & 79r2, Domäne der Gemeinde Büllingen.

Aufgemessen und aufgezeichnet
der Landmesser-Gutachter
Guido Faymonville
Honsfeld 302, 4760 Büllingen
Am 01/09/2023

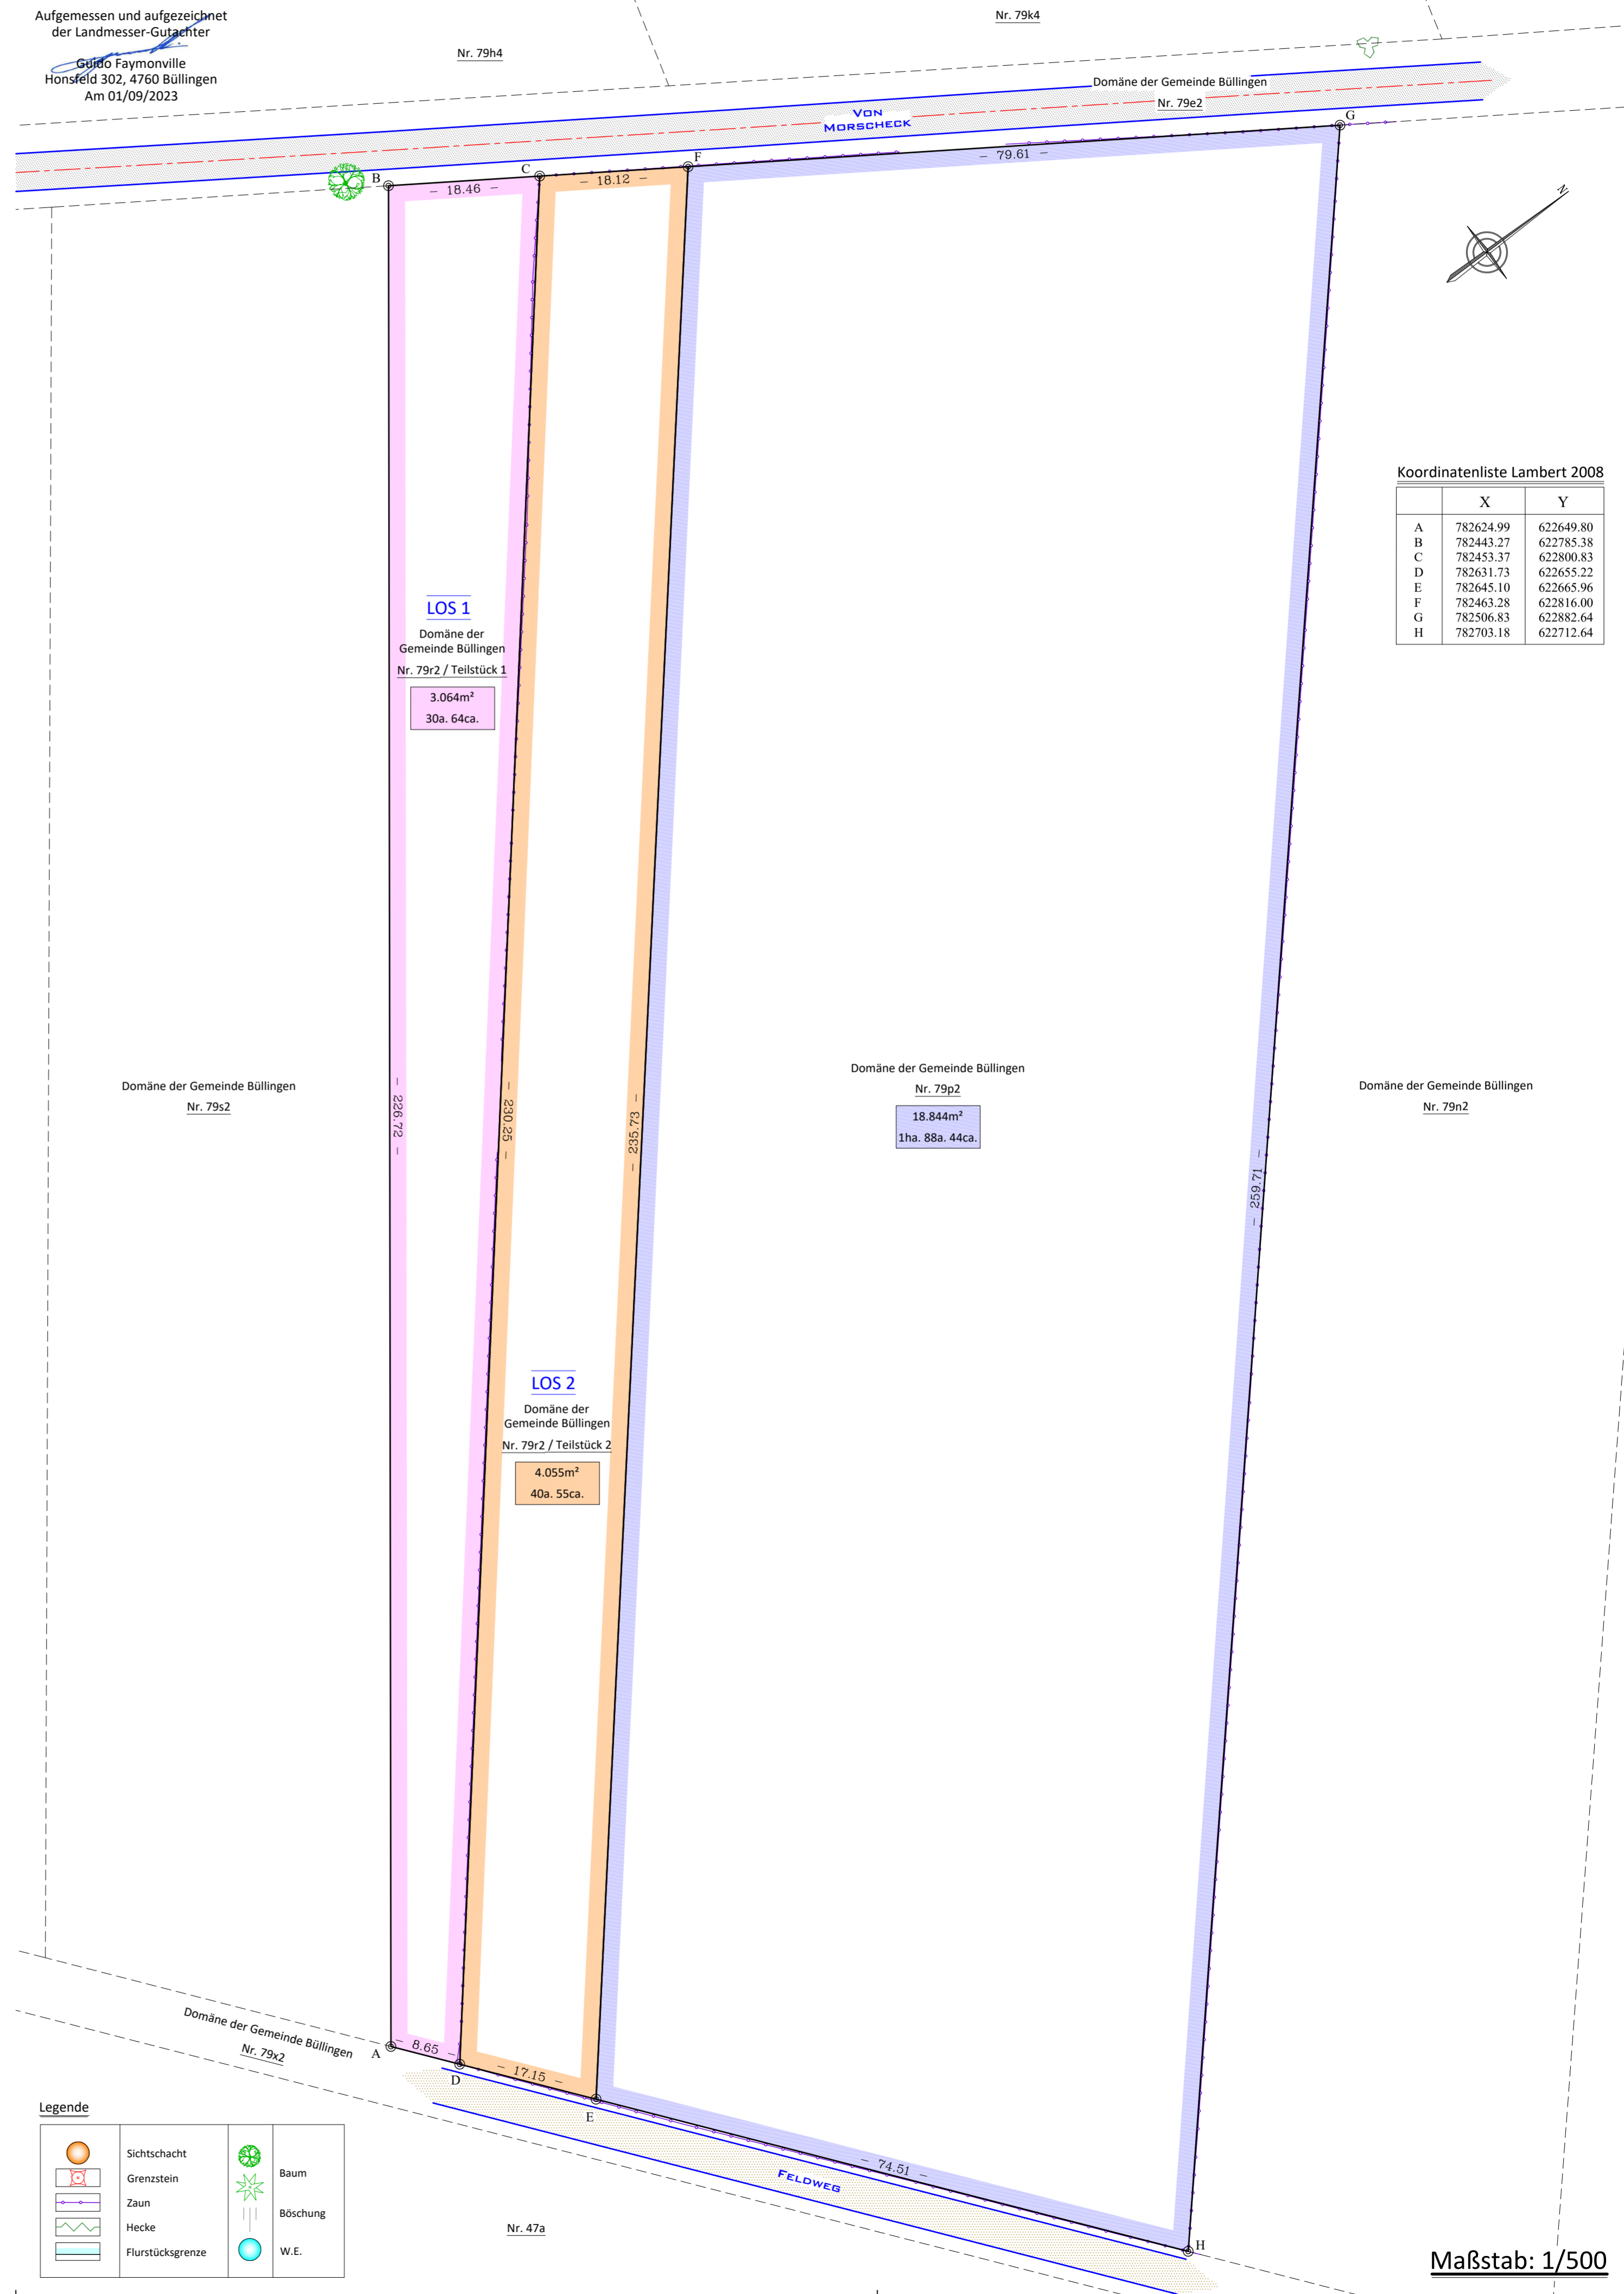

Koordinatenliste Lambert 2008

	X	Y
A	782624.99	622649.80
B	782443.27	622785.38
C	782453.37	622800.83
D	782631.73	622655.22
E	782645.10	622665.96
F	782463.28	622816.00
G	782506.83	622882.64
H	782703.18	622712.64

Legende

	Sichtschacht		Baum
	Grenzstein		Böschung
	Zaun		W.E.
	Hecke		
	Flurstücksgrenze		

Maßstab: 1/500