


182/8
1/2
1/2

4 Maisons de 6^{to}o à construire sur un terrain
situé rue Royale St Marie à Schaarbeek
pour compte de monsieur C. Simoens
Avenue des arts n^o 61. Anvers

VU POUR ETRE ANNEXÉ A NOTRE
ORDONNANCE NOTÉE LE 12 OCT 1882
S. M. V. E. K. LE J. P. H. A. R. D. 1882
LE SECRÉTAIRE, LE COLLEGE

[Signature]

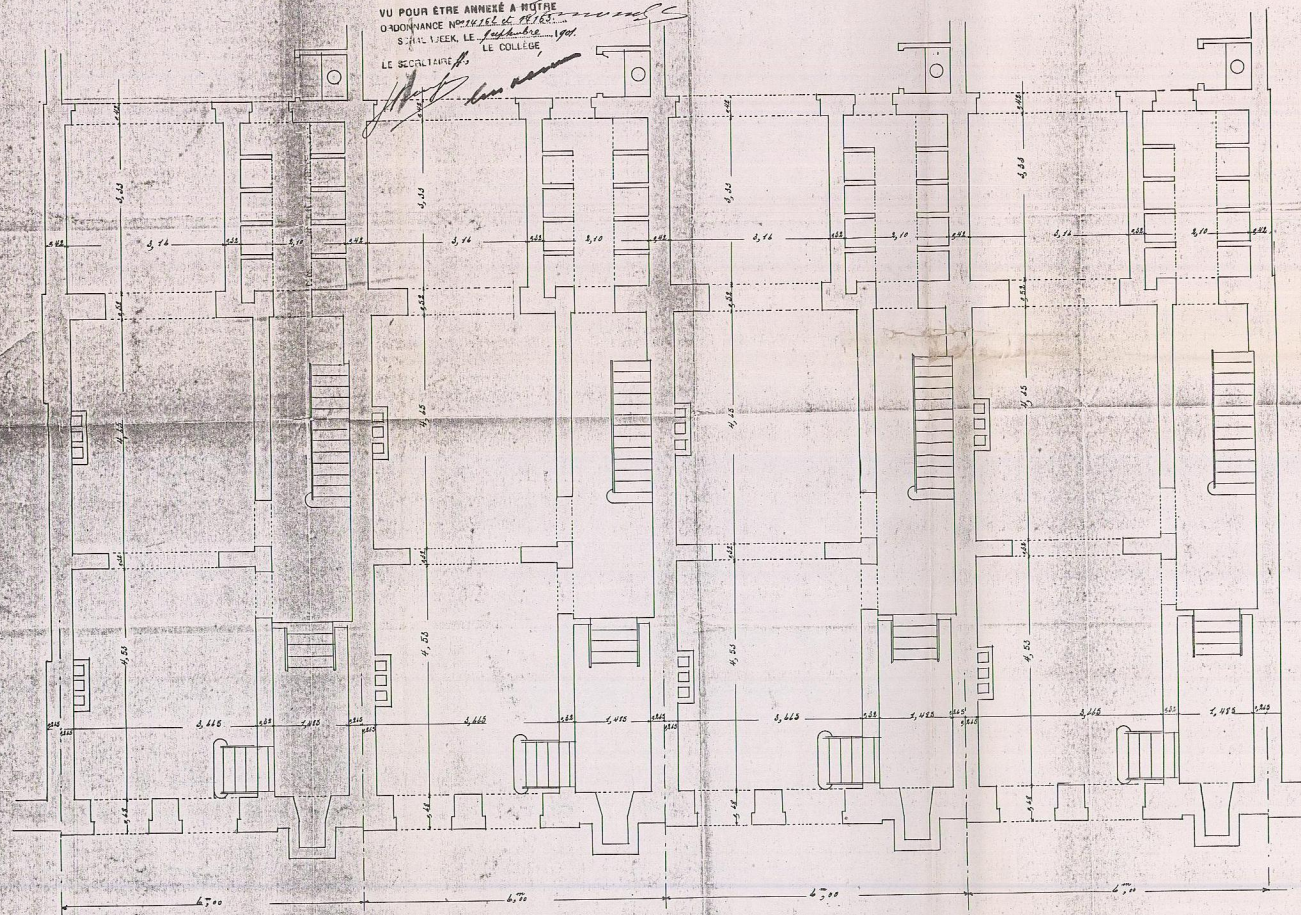


Plan des caves

VU POUR ETRE ANNEXÉ A NOTRE
ORDONNANCE N° 12162 du 18/12/12
SCHAEFER, LE 19/12/12
LE COLLEGE,
LE SECRÉTAIRE


Stamp *les Kervin*

4 Maisons de 6^m00 à construire sur un terrain
situé rue Royale St Marie à Schaerbeek
pour compte de monsieur L. Simons
Avenue des arts 1161 à Anvers

Simons

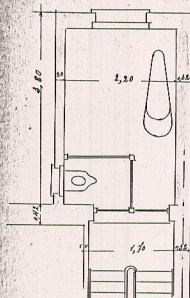

Plan des entrées-solo

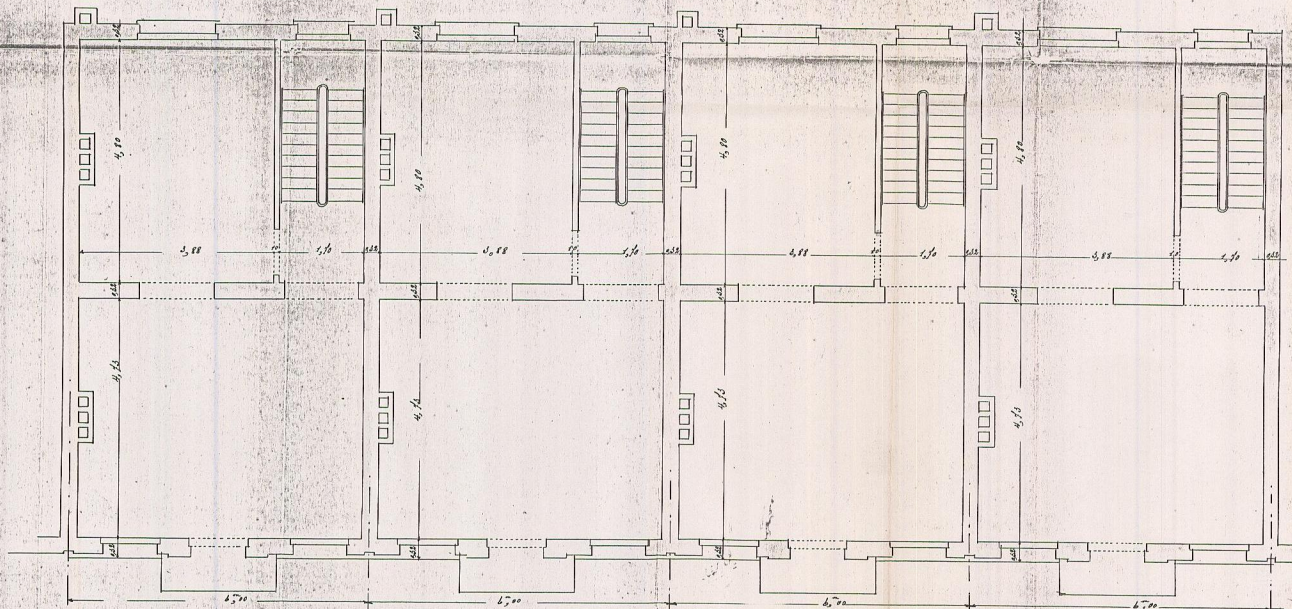

Plan du 1^{er} étage

7/10/80
1882/11/11/81

VAL POUR ETRE ANNEXE A NOTRE
ORDONNANCE N° 2244
SCHAEFEBECK, LE 22/11/81
LE SECRETAIRE
[Signature]

Maisons à construire à l'angle de la rue


Royale St Marie et de la rue des arles

à Schaerbeek.

Pour compte de Monsieur Simoons, avenue des arts 112 bis à Anvers.

[Signature]


Plan du 1^{er} et 2^{me} étage

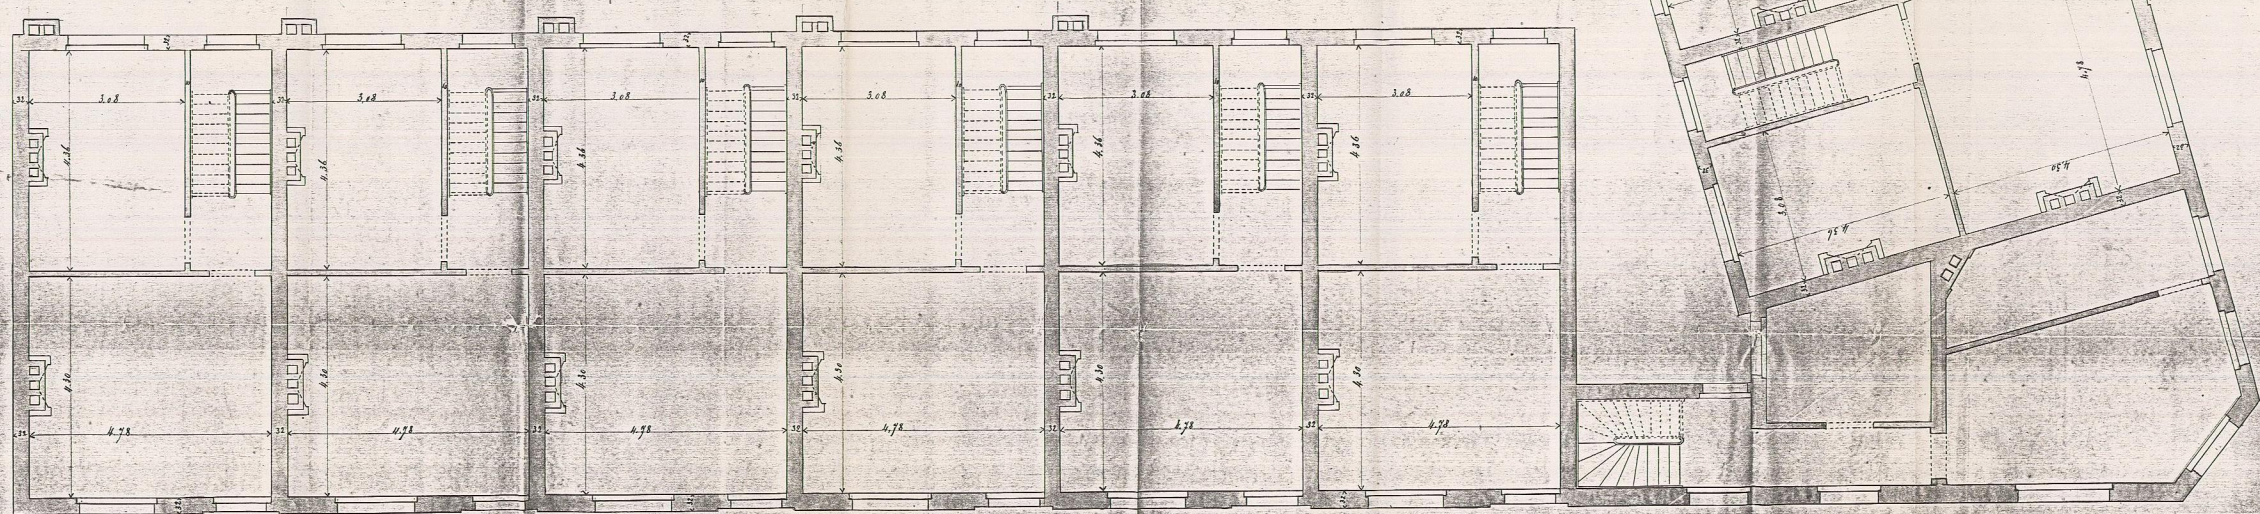

VU POUR ETRE ANNEXÉ A NOTRE
ORDONNANCE N° 12522 D'AVRIL 1863
SCHULDEIN, LE COLLEGE
LE RECTEUR H. VAN DER
HOFSTADT

4 Maisons de 6^o00 à construire sur un terrain
situé rue Royale St Marie a Polakasebeck
pour compte de monsieur L. Smoens
Avenue des arts 1161 à Anvers

Smuys

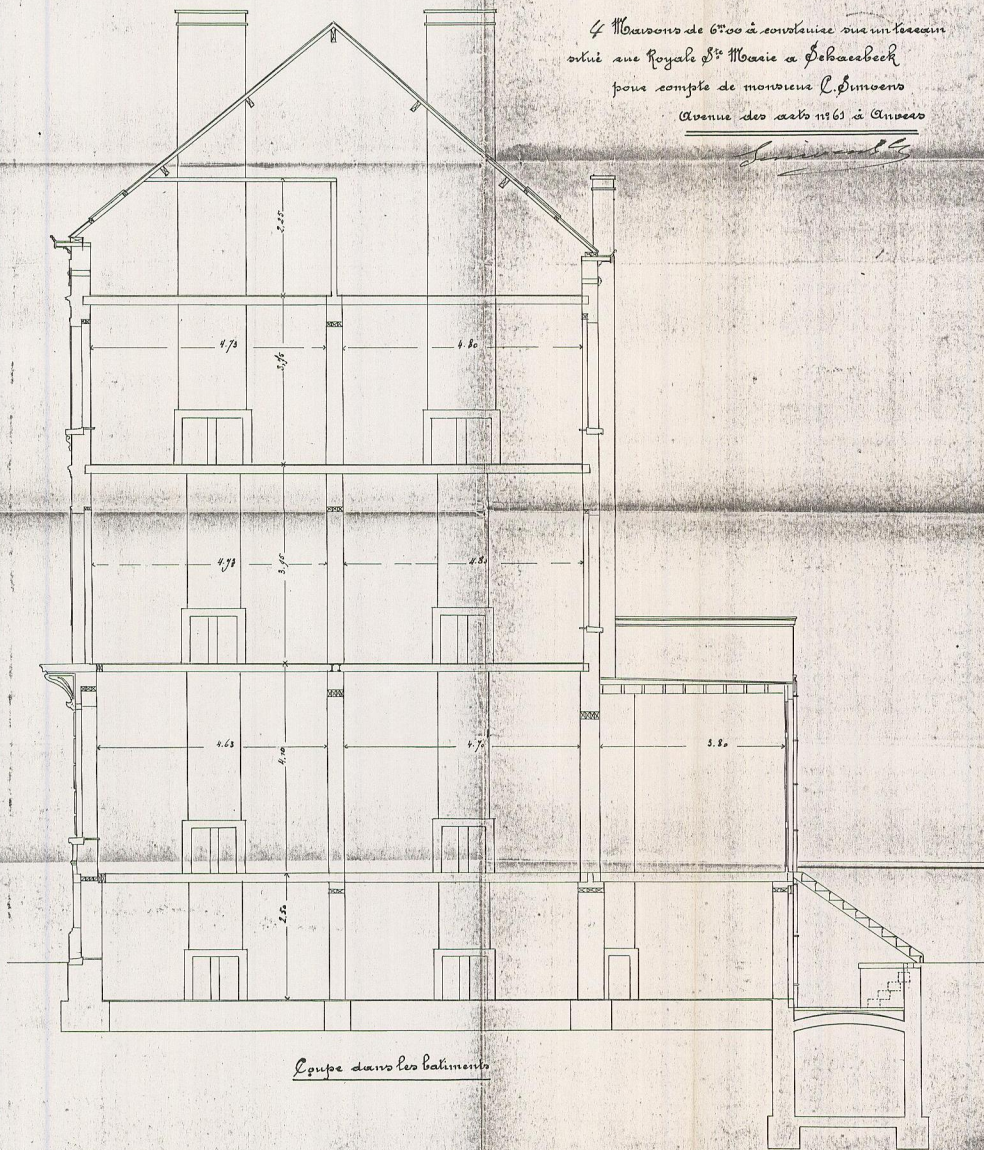


Maisons à construire à l'angle de la rue
 Royale St^e Marie et de la rue des ailes
 à Schaerbeek.

Pour le compte de Monsieur Dubois, avenue des arts 1161 à Anvers.

Simons
 Plan du sous-sol.

CHATELAIN ETRE, ARCHITECTE, 10, RUE DE LA VILLE, 10, SCHAERBEK, LE COLLEGE, LE RECTORAT.

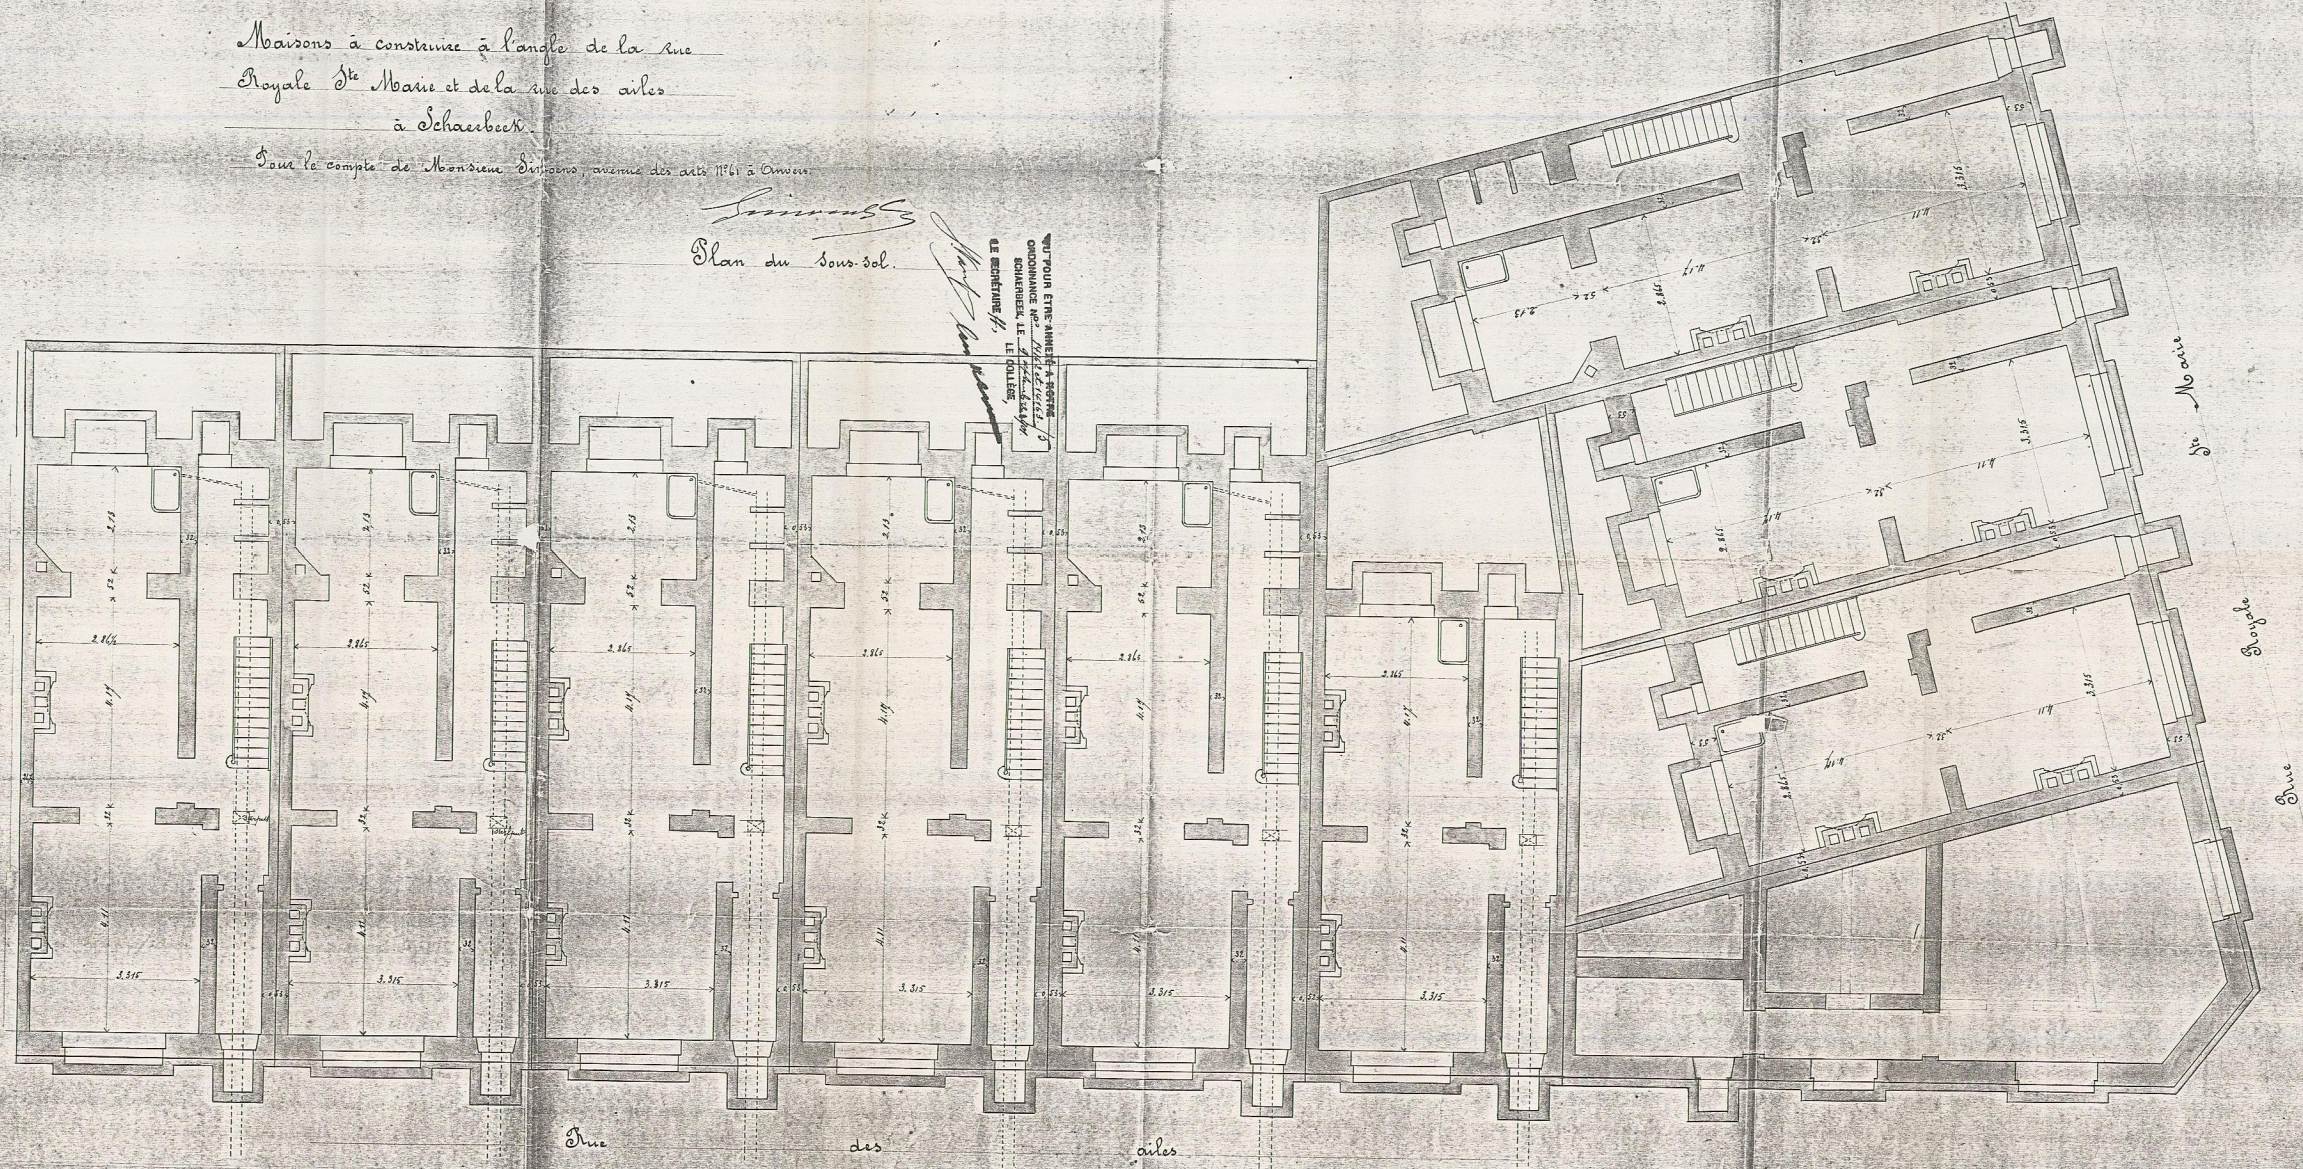

1827 6 8 12


AU POUR ÊTRE ANNEXÉ A NOTRE
ORDONNANCE N° 147026 1863/6
SCHAEERBECK, LE 9 *exhibé*
LE COLLEGE,
LE SECRÉTAIRE, *Van Nieuwen*

Maisons à construire à l'angle de la Rue
Royale St^e Marie et de la rue des ailes
à Schaerbeek.

Pour compte de Monsieur Simoens avenue des arts N° 61
à Anvers.

Simoens

Coupe.

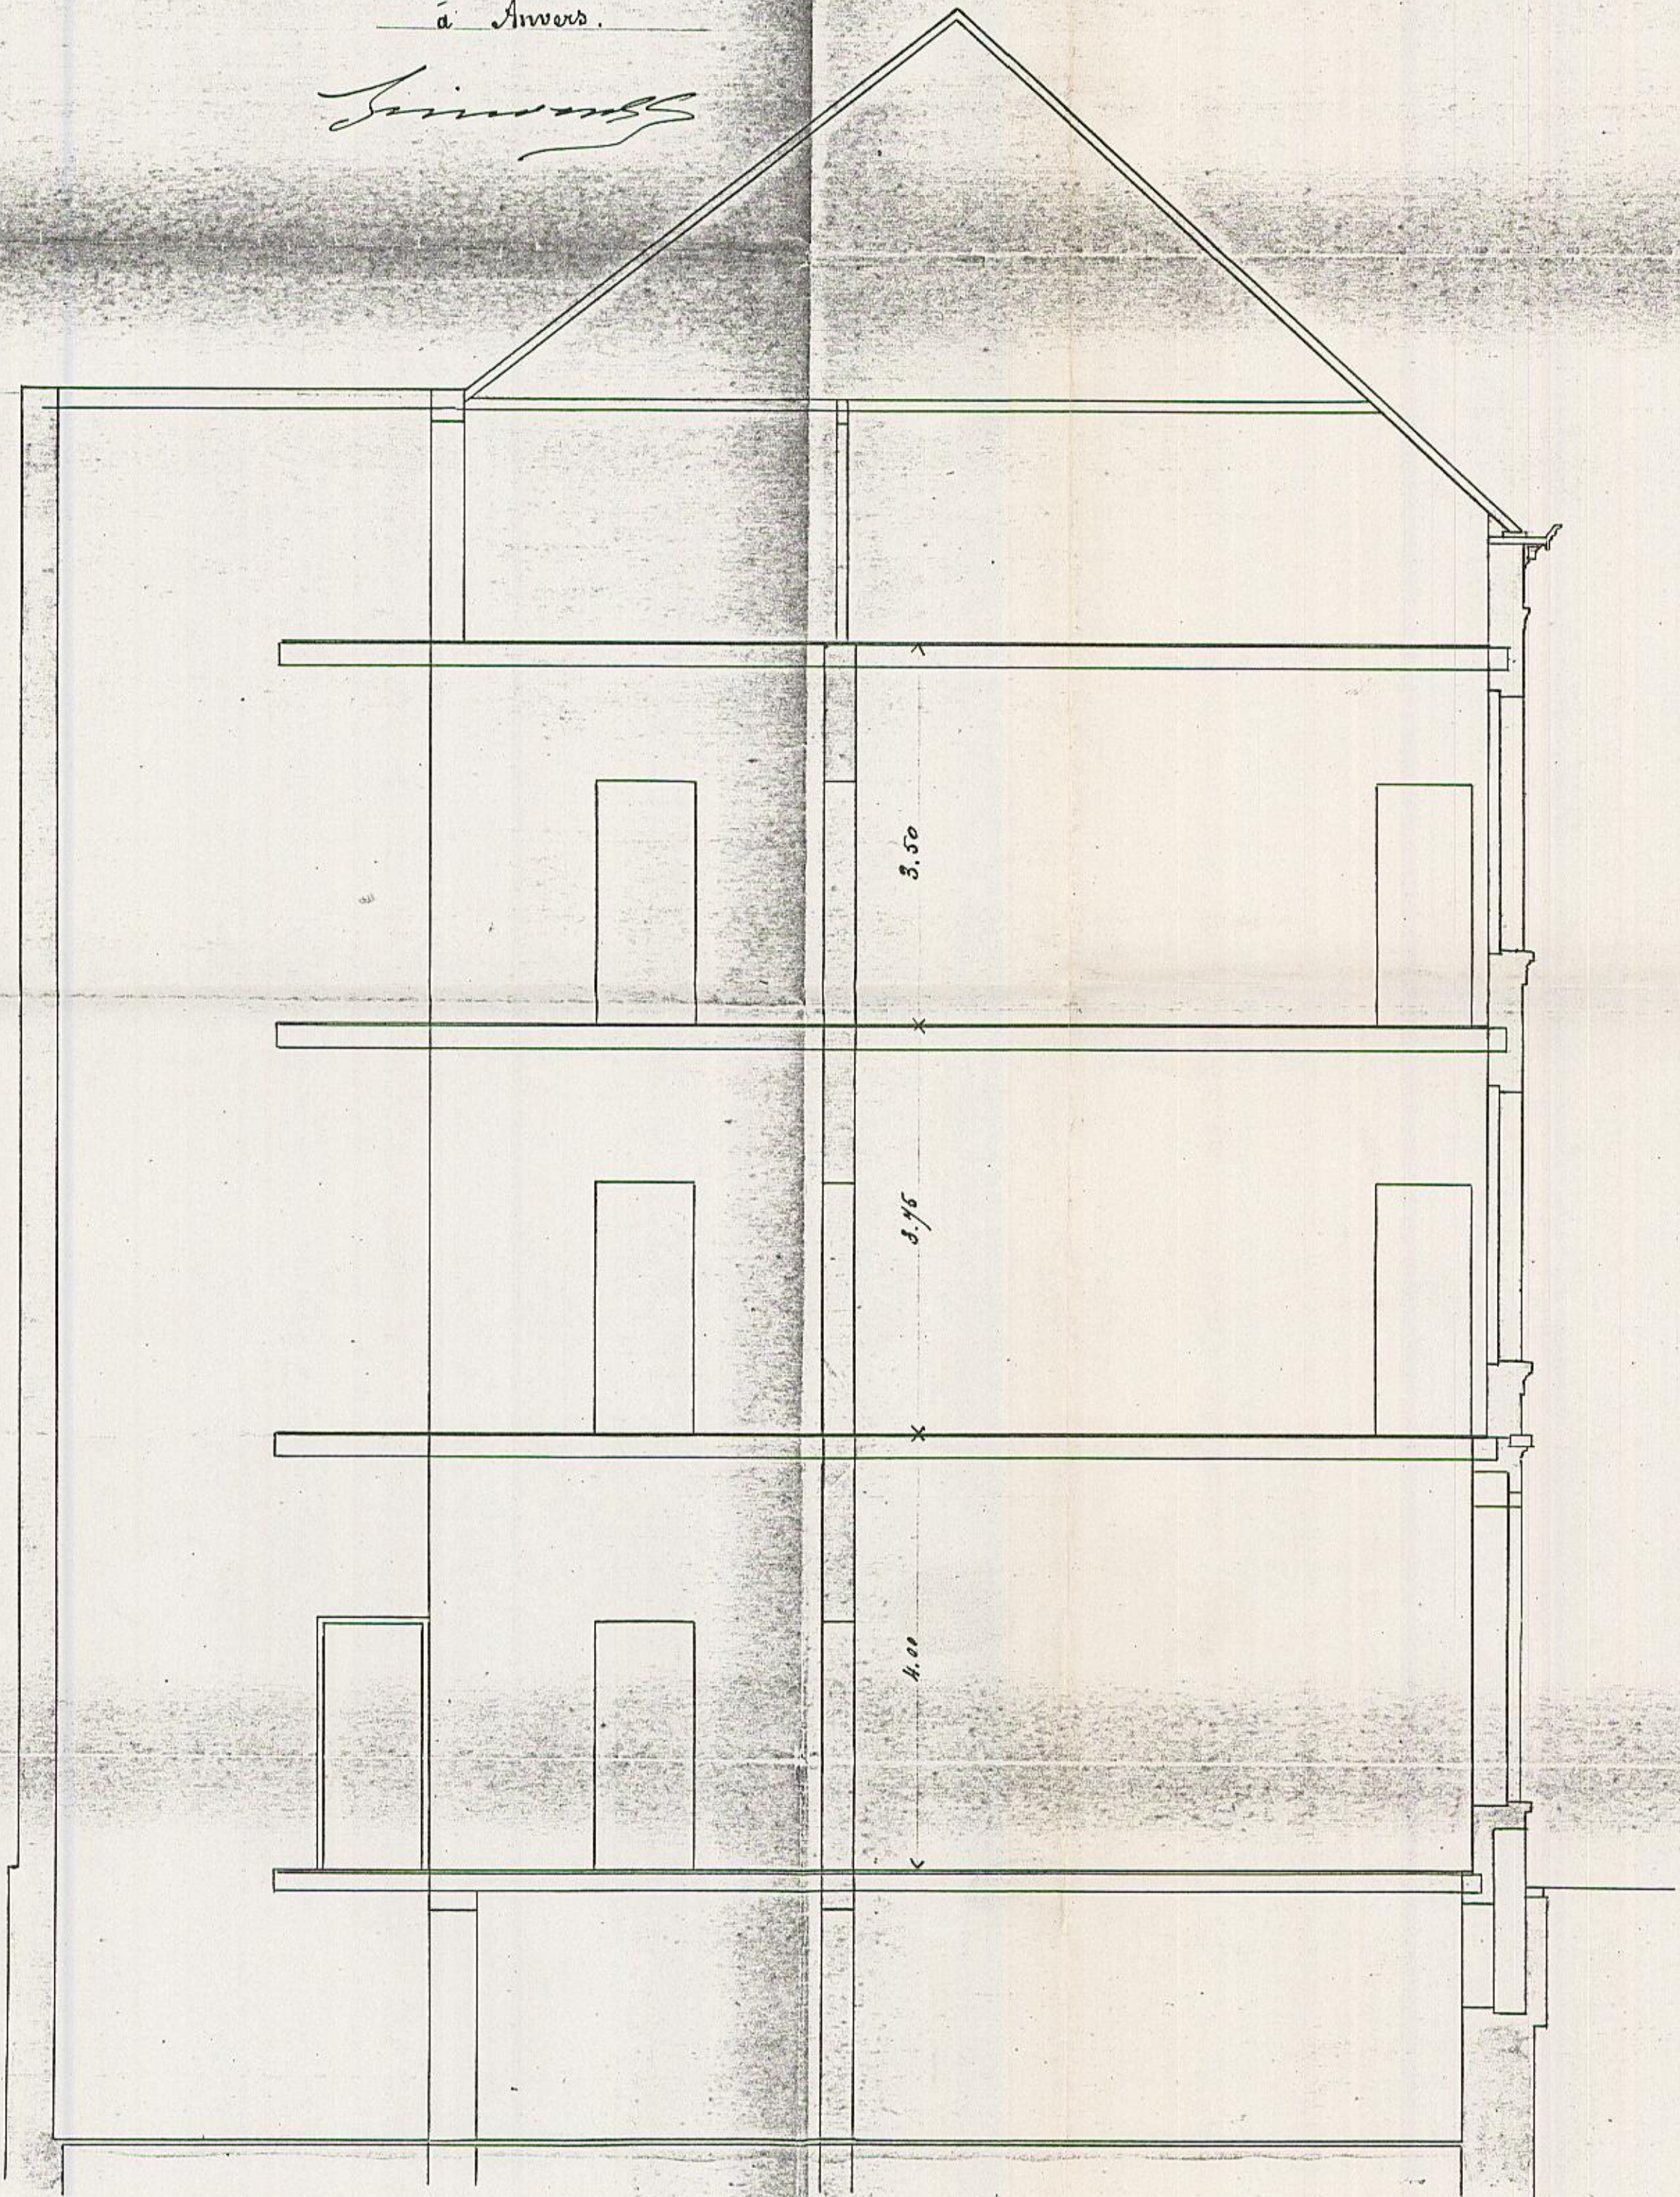


182 / 6.8.10.12

Je Marsons de 6^m00 à construire sur un terrain
situé rue Royale St^e Marie à Schaerbeek
pour compte de monsieur C. Simoens
avenue des Arts n^o 61 à Anvers

Simoens

VU POUR ÊTRE ANNEXÉ A NOTRE
ORDONNANCE N^o 14162 et 14163. 1.
SCHAEERBECK, LE 9 septembre 1901.
LE COLLEGE
LE SECRÉTAIRE,
Van der

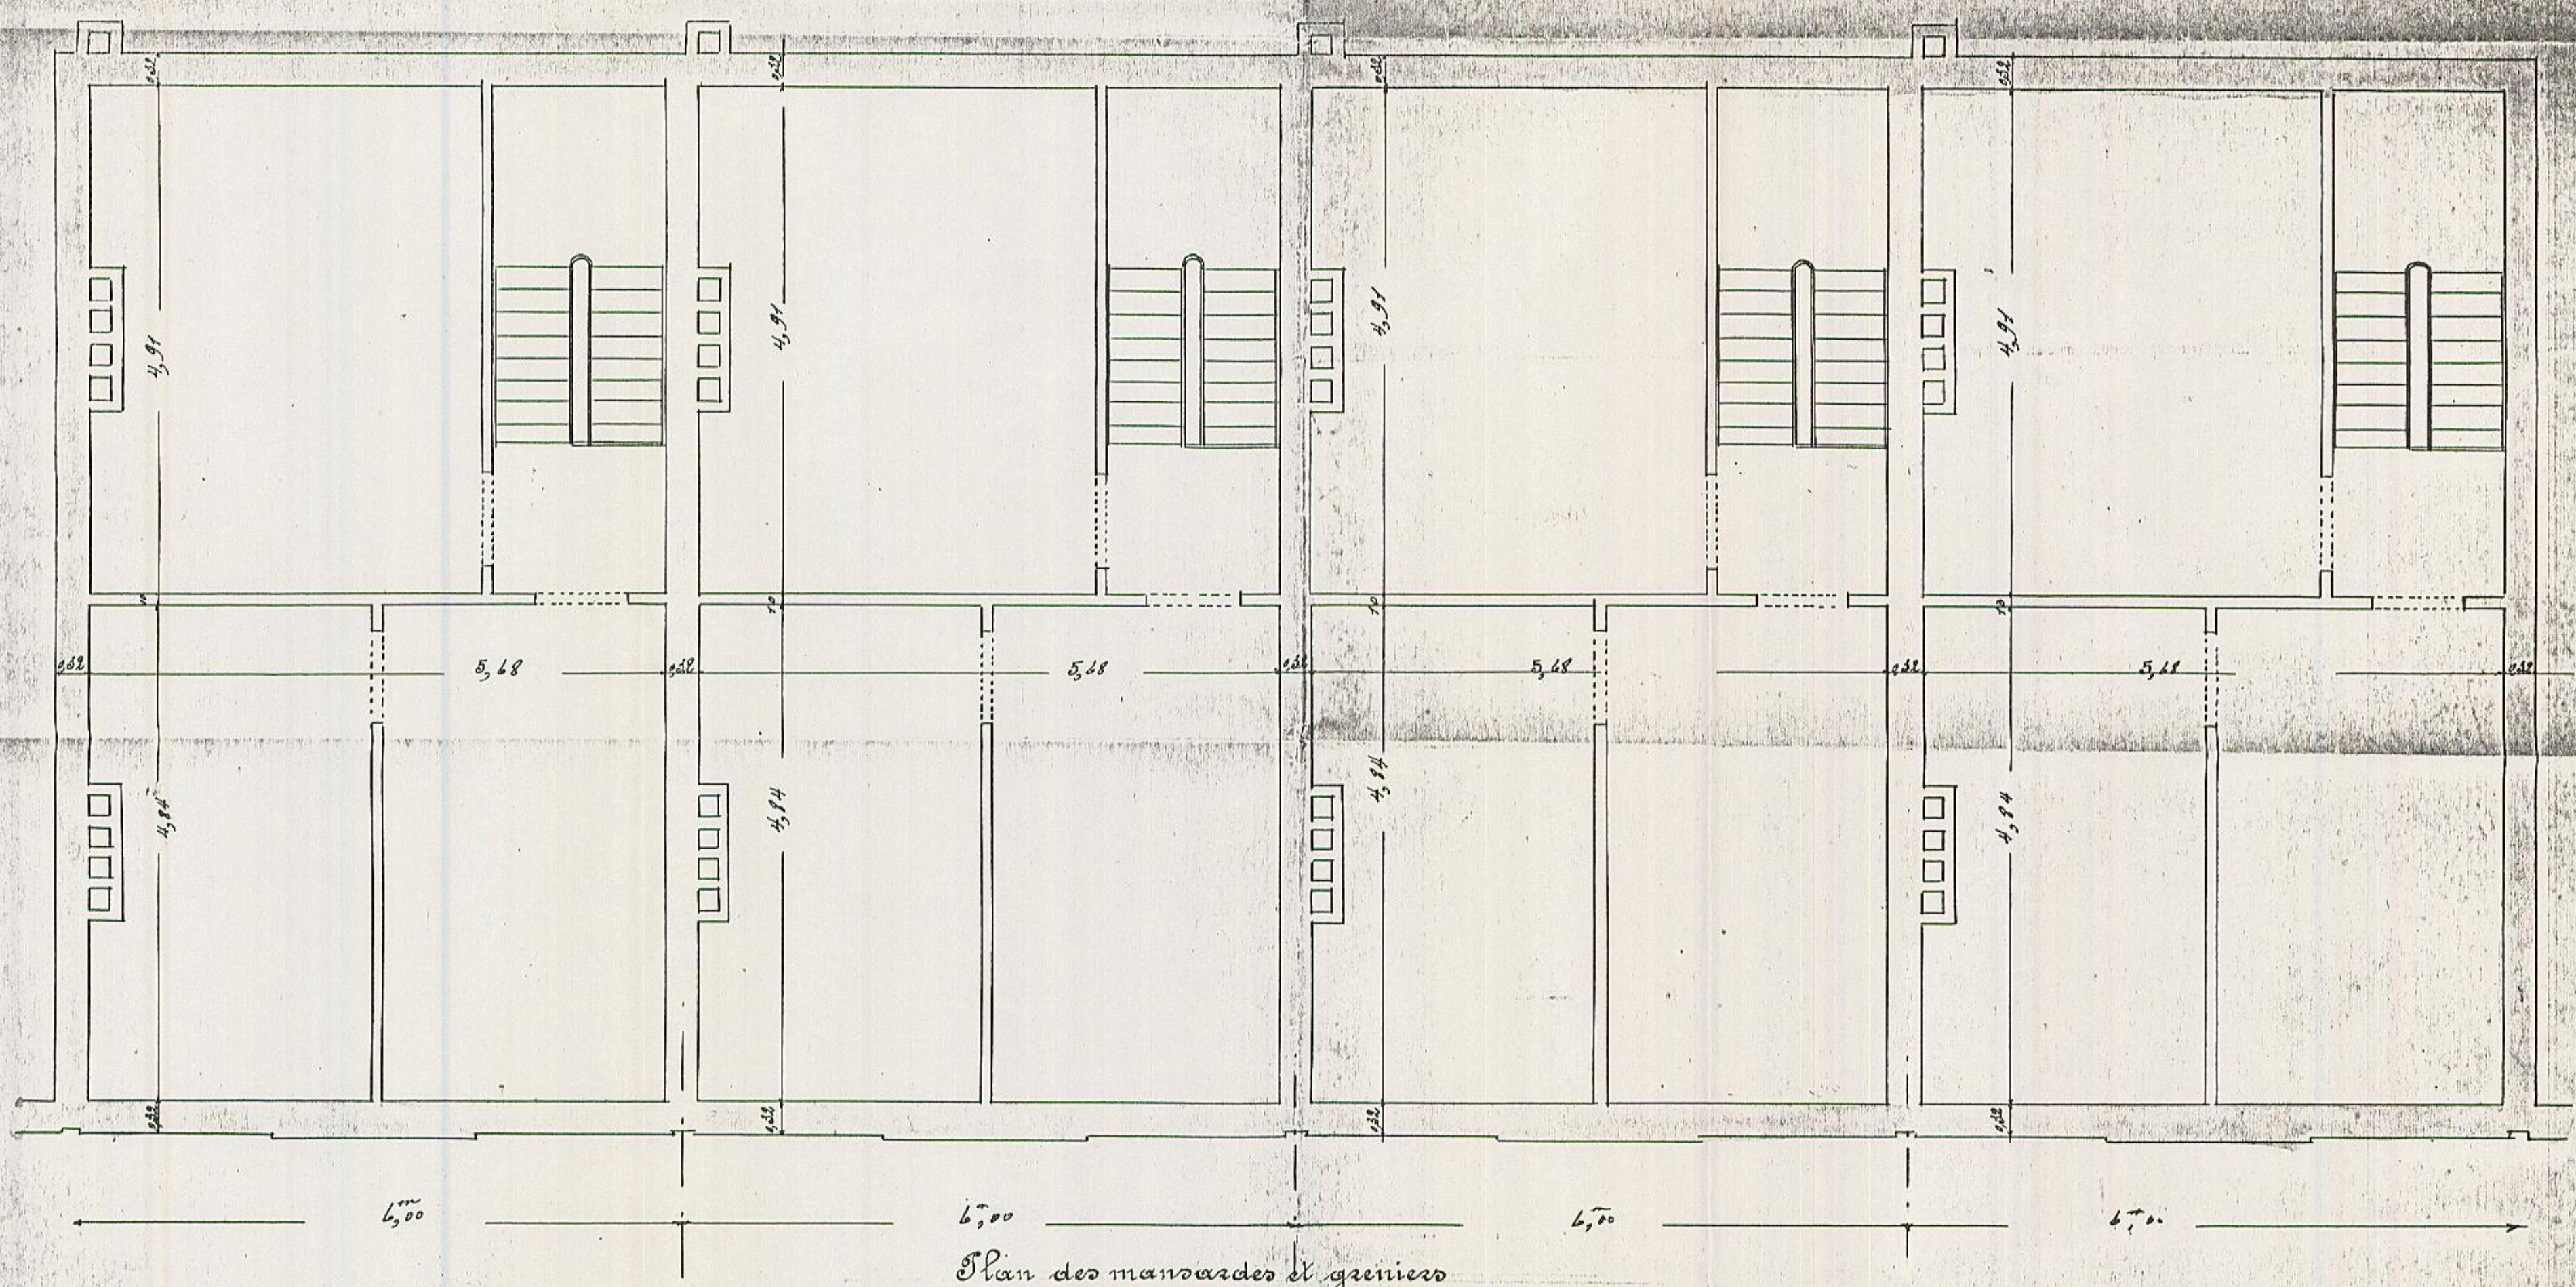

Plan des mandars et greniers

152/6-8-10-11

Coupe


Maisons à construire à l'angle de la
rue Royale Ste Marie et la rue des orfres
à Schaerbeek

Pour compte de Monsieur Simoens, avenue des arts N°61
à Anvers.

Simoens

VU POUR ÊTRE ANNEXÉ A NOTRE
ORDONNANCE N° 14162 et 14163. / 8
SCHAERBEEK, LE 9 septembre 1901.
LE COLLÈGE
LE SECRÉTAIRE

Van der

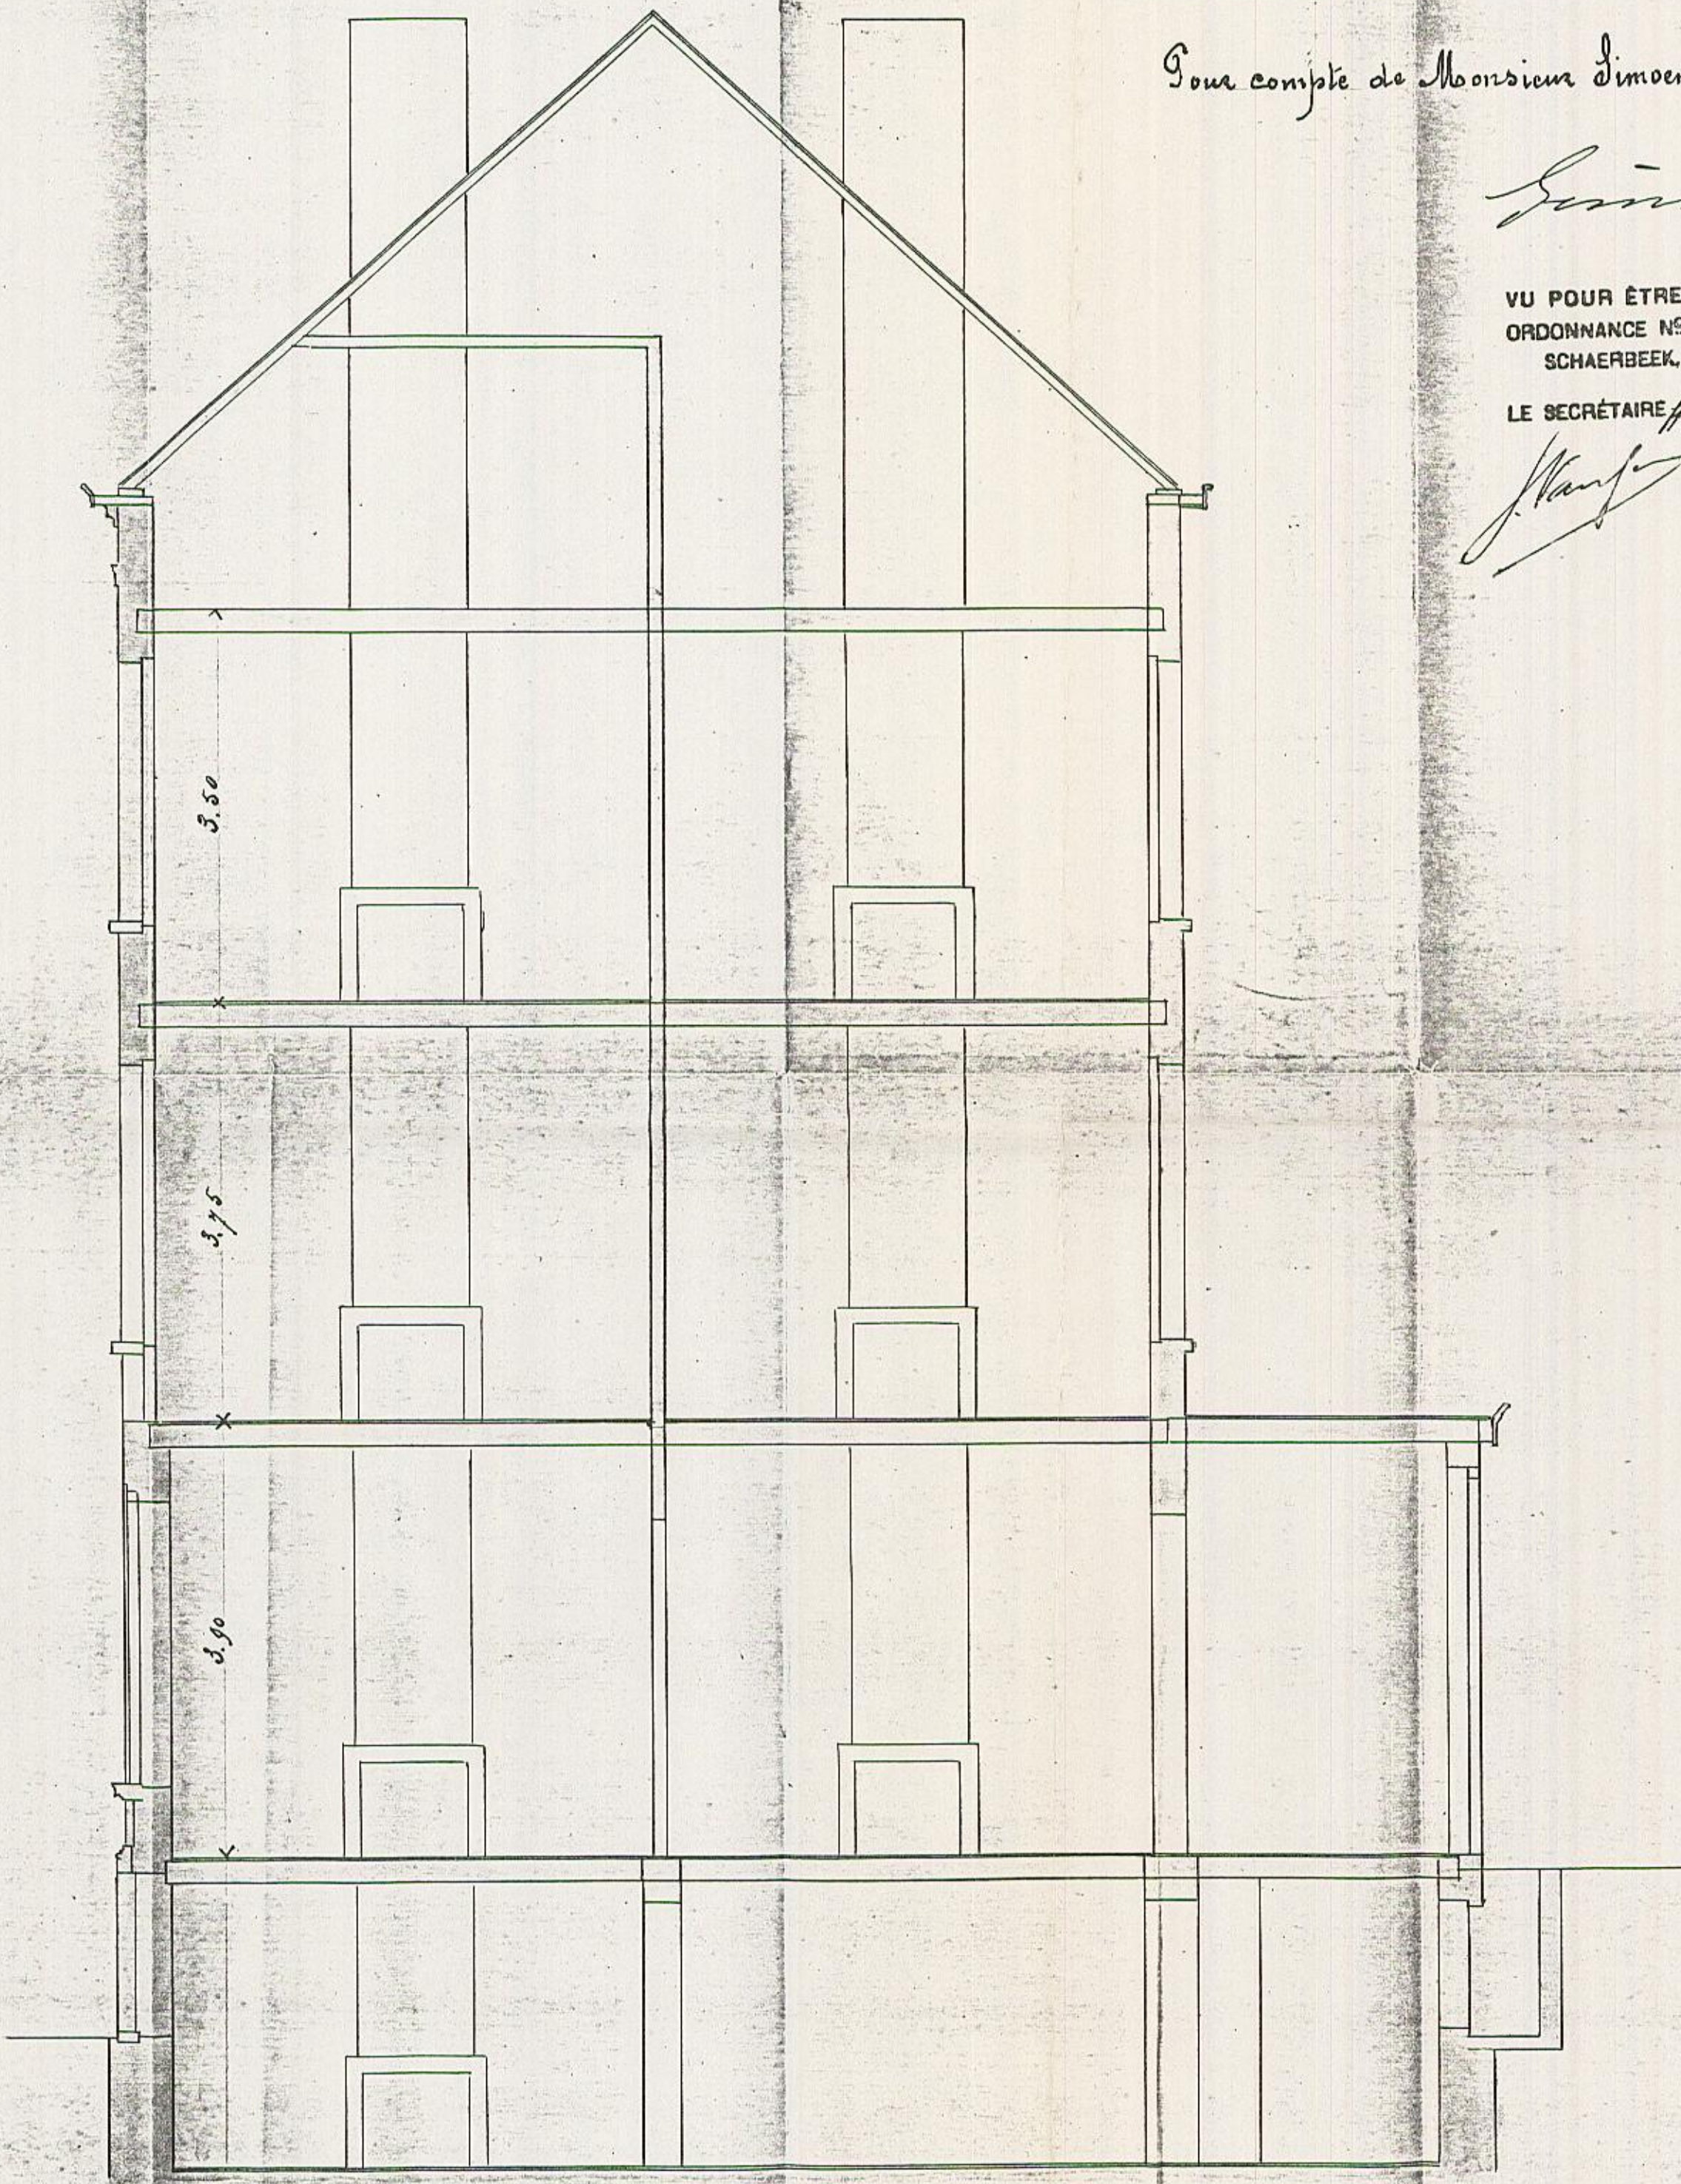


182/68.10.12

VU POUR ETRE ANNEXÉ A NOTRE
ORDONNANCE N° 14163 et 14165
SCHAERBEEK, LE 9 septembre 1901.
LE COLLEGE
LE SECRÉTAIRE

Stanf
les

4 Maisons de 6^m00 à construire sur un terrain
situé rue Royale St Marie à Schaerbeeck
pour compte de monsieur C. Simoens
avenue des Arts n° 61 à Anvers

Simoens

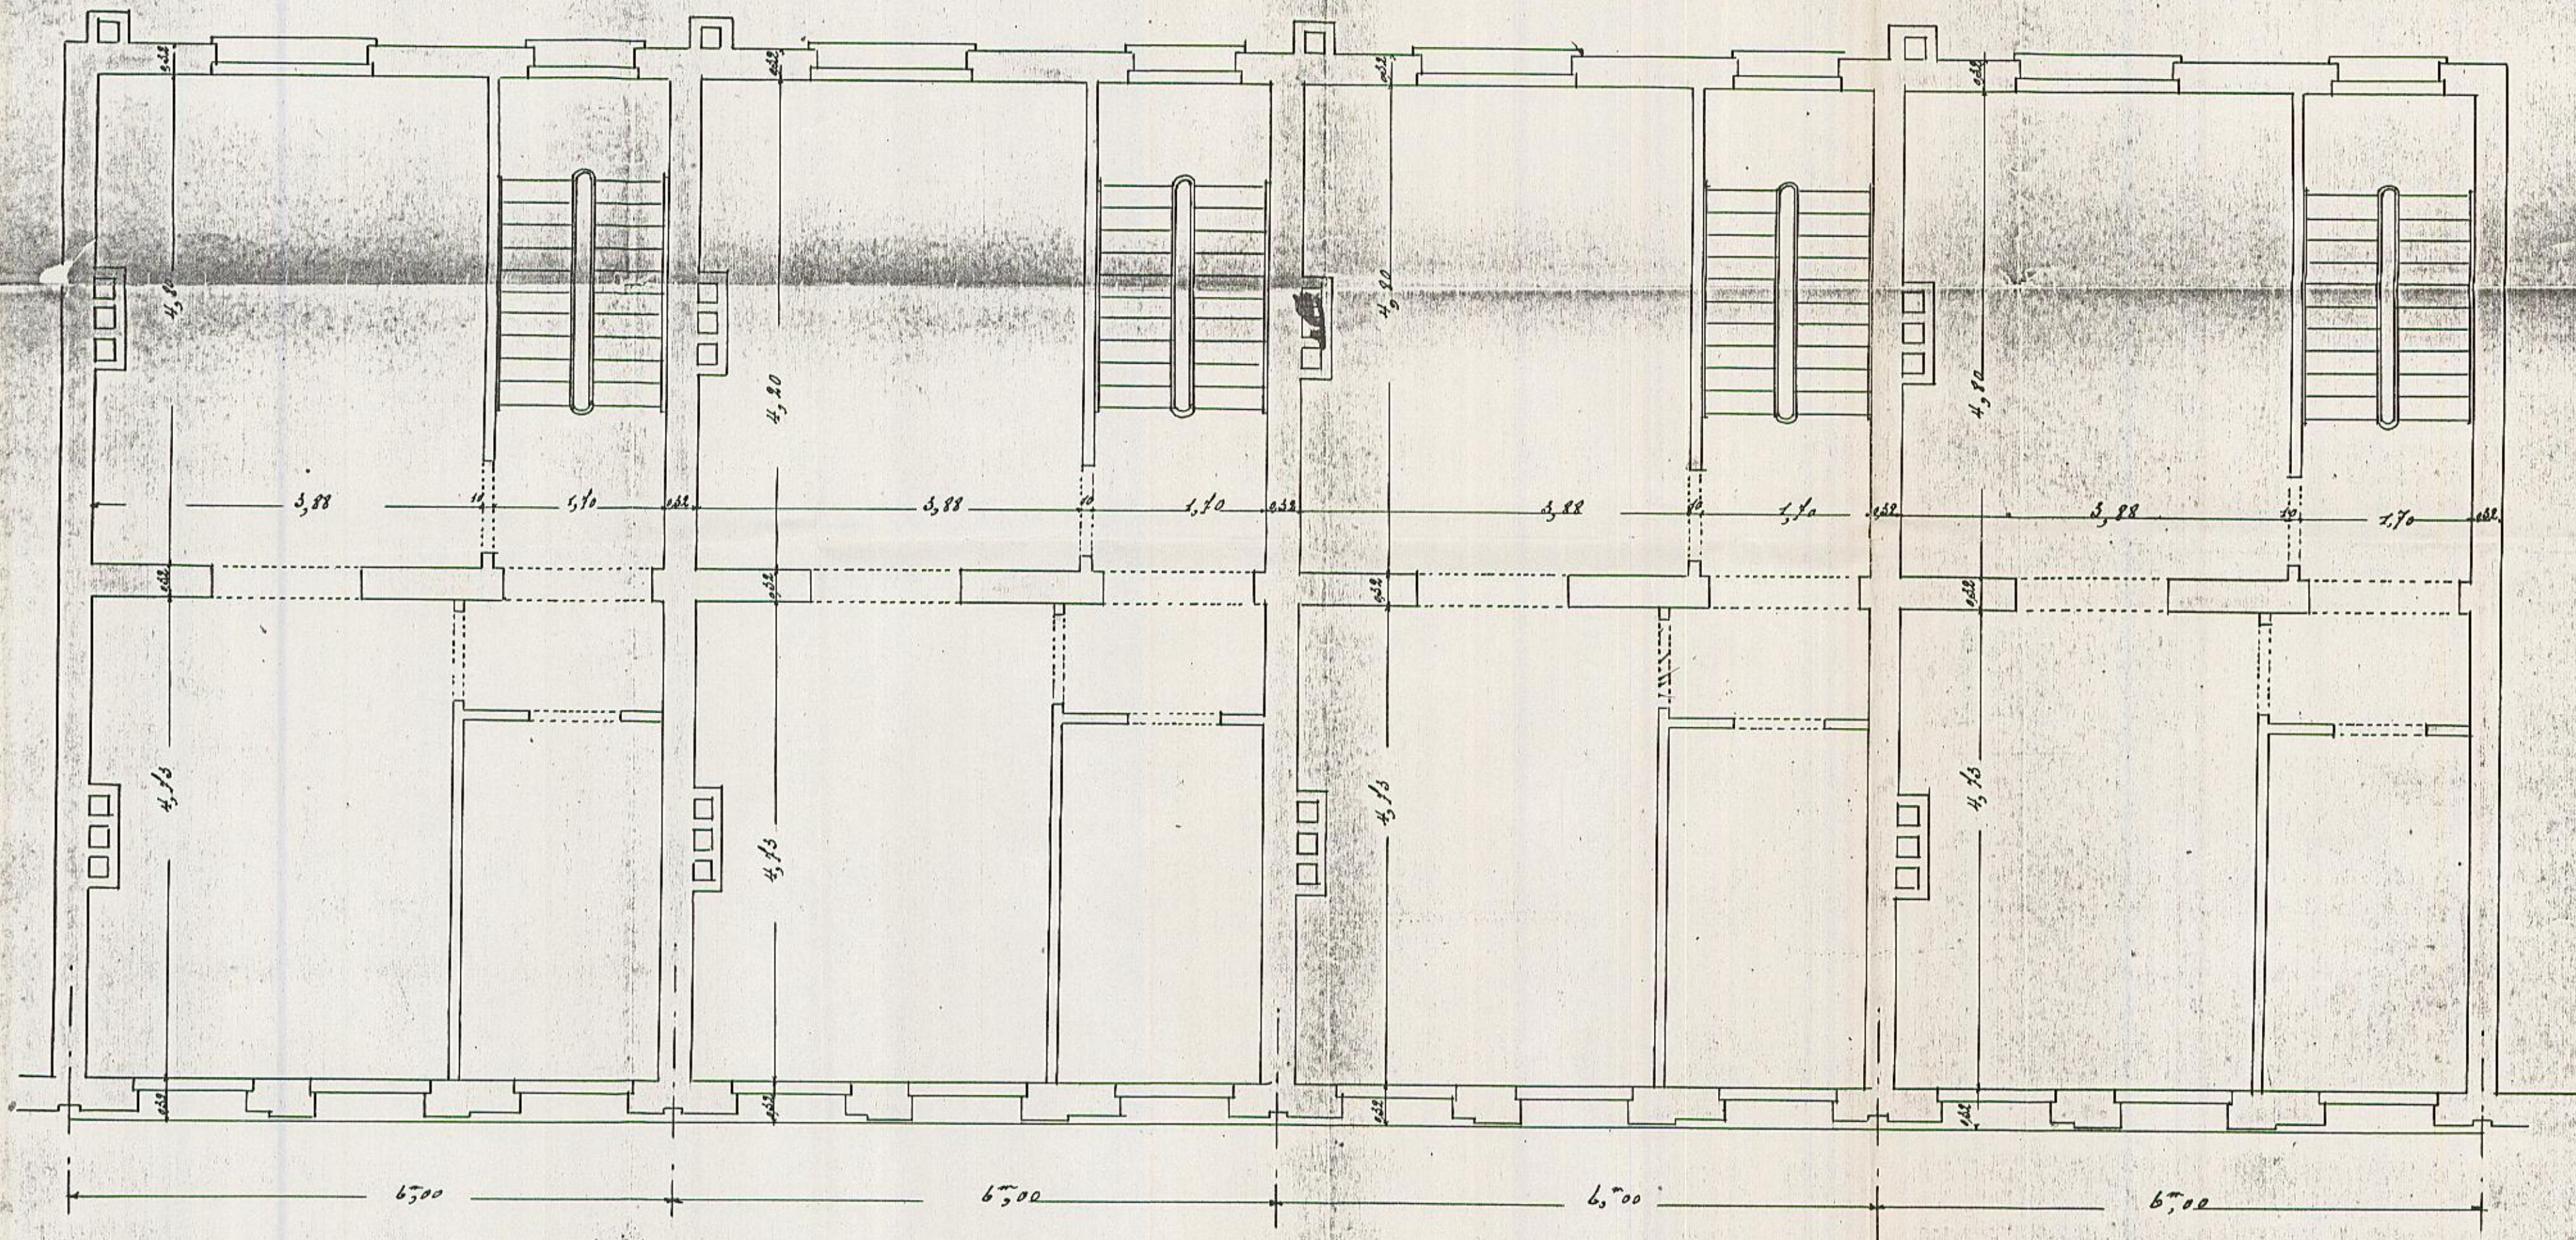

Plan du 2^{ème} étage


182/6.8.1012

4 Maisons de 6^m00 à construire sur un terrain
situé rue Royale St Marie à Schaerbeek
pour compte de monsieur C. Simoens
Avenue des arts 61 à Anvers

Simoens

VU POUR ÊTRE ANNEXÉ A NOTRE
ORDONNANCE N^{os} 14162 et 14163 / 10
SCHAERBEEK, LE 9 septembre 1901.
LE COLLÈGE,
LE SECRÉTAIRE H,

Simoens

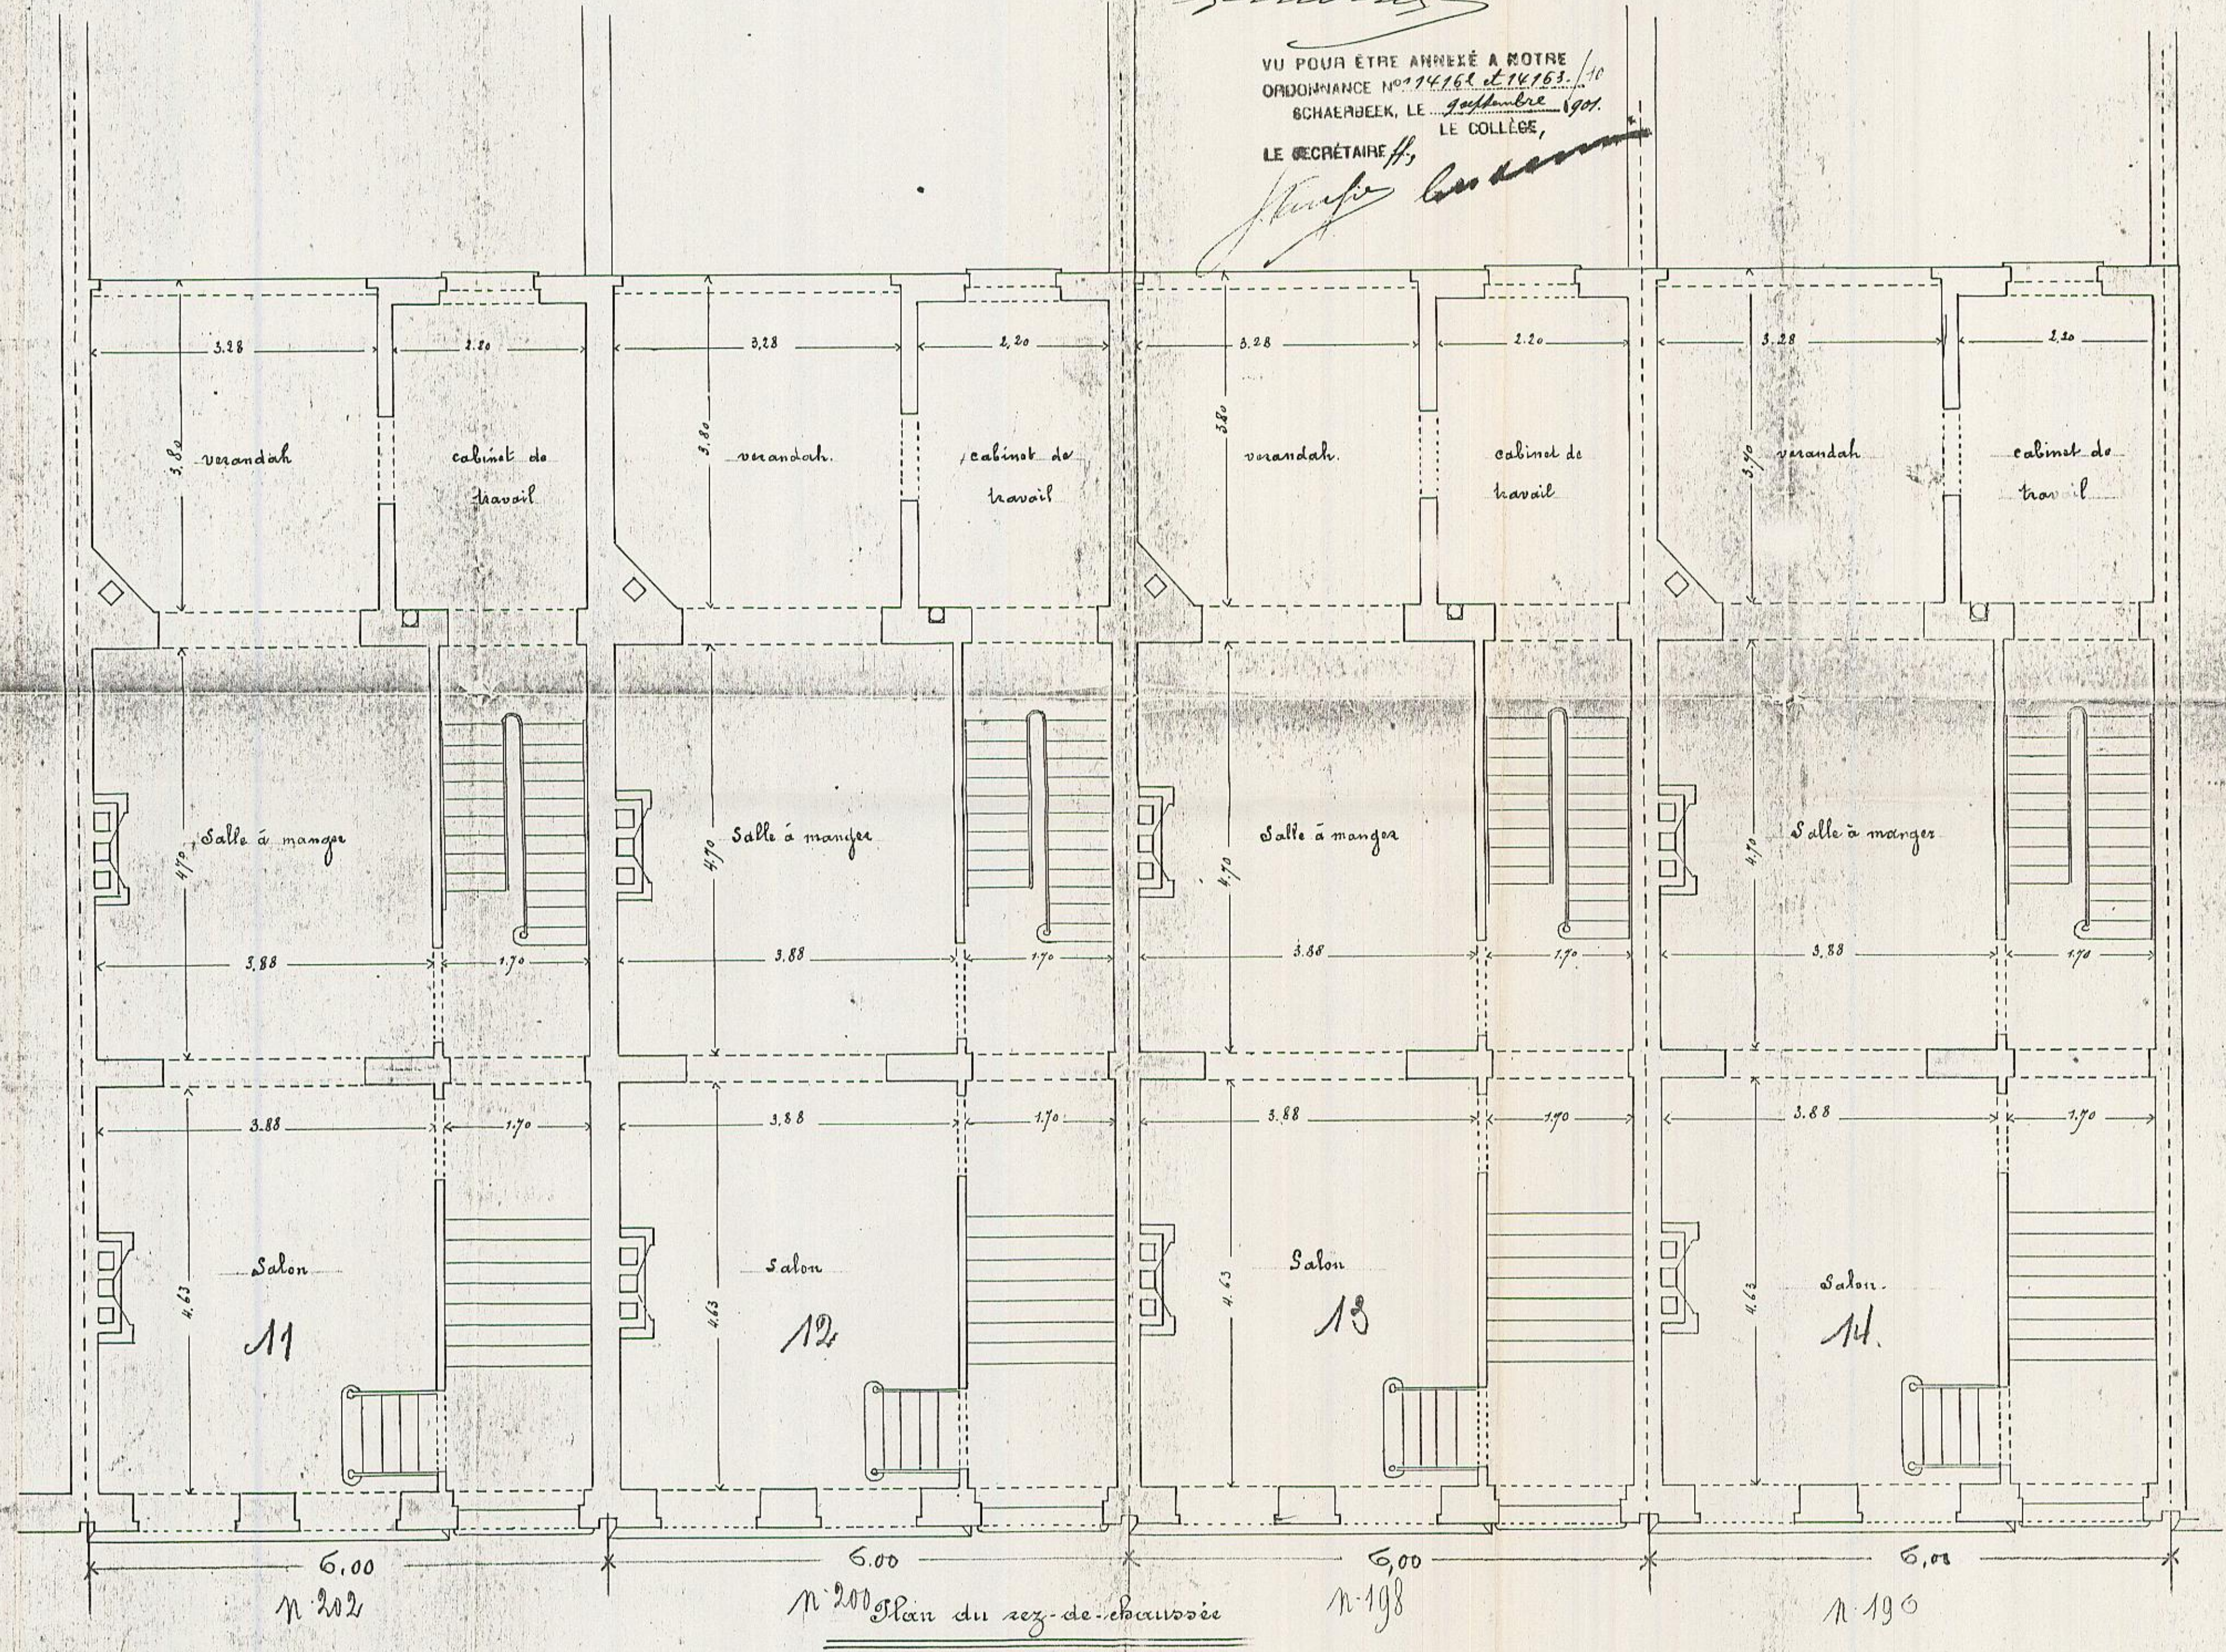


Maisons à construire à l'angle de la rue
Royale St-Maurice et de la rue des
à Schaarbeek.

Boulevard de Monsieur Simons, avenue des arts 116 à 118.

Simons

Plan du rez-de-chaussée

LE RECHETEUR
LE COLLEGE
ORDONNANCE N° 1
SCHAEFBECK, LE
VU POUR ETRE ANNEXE A NOTRE

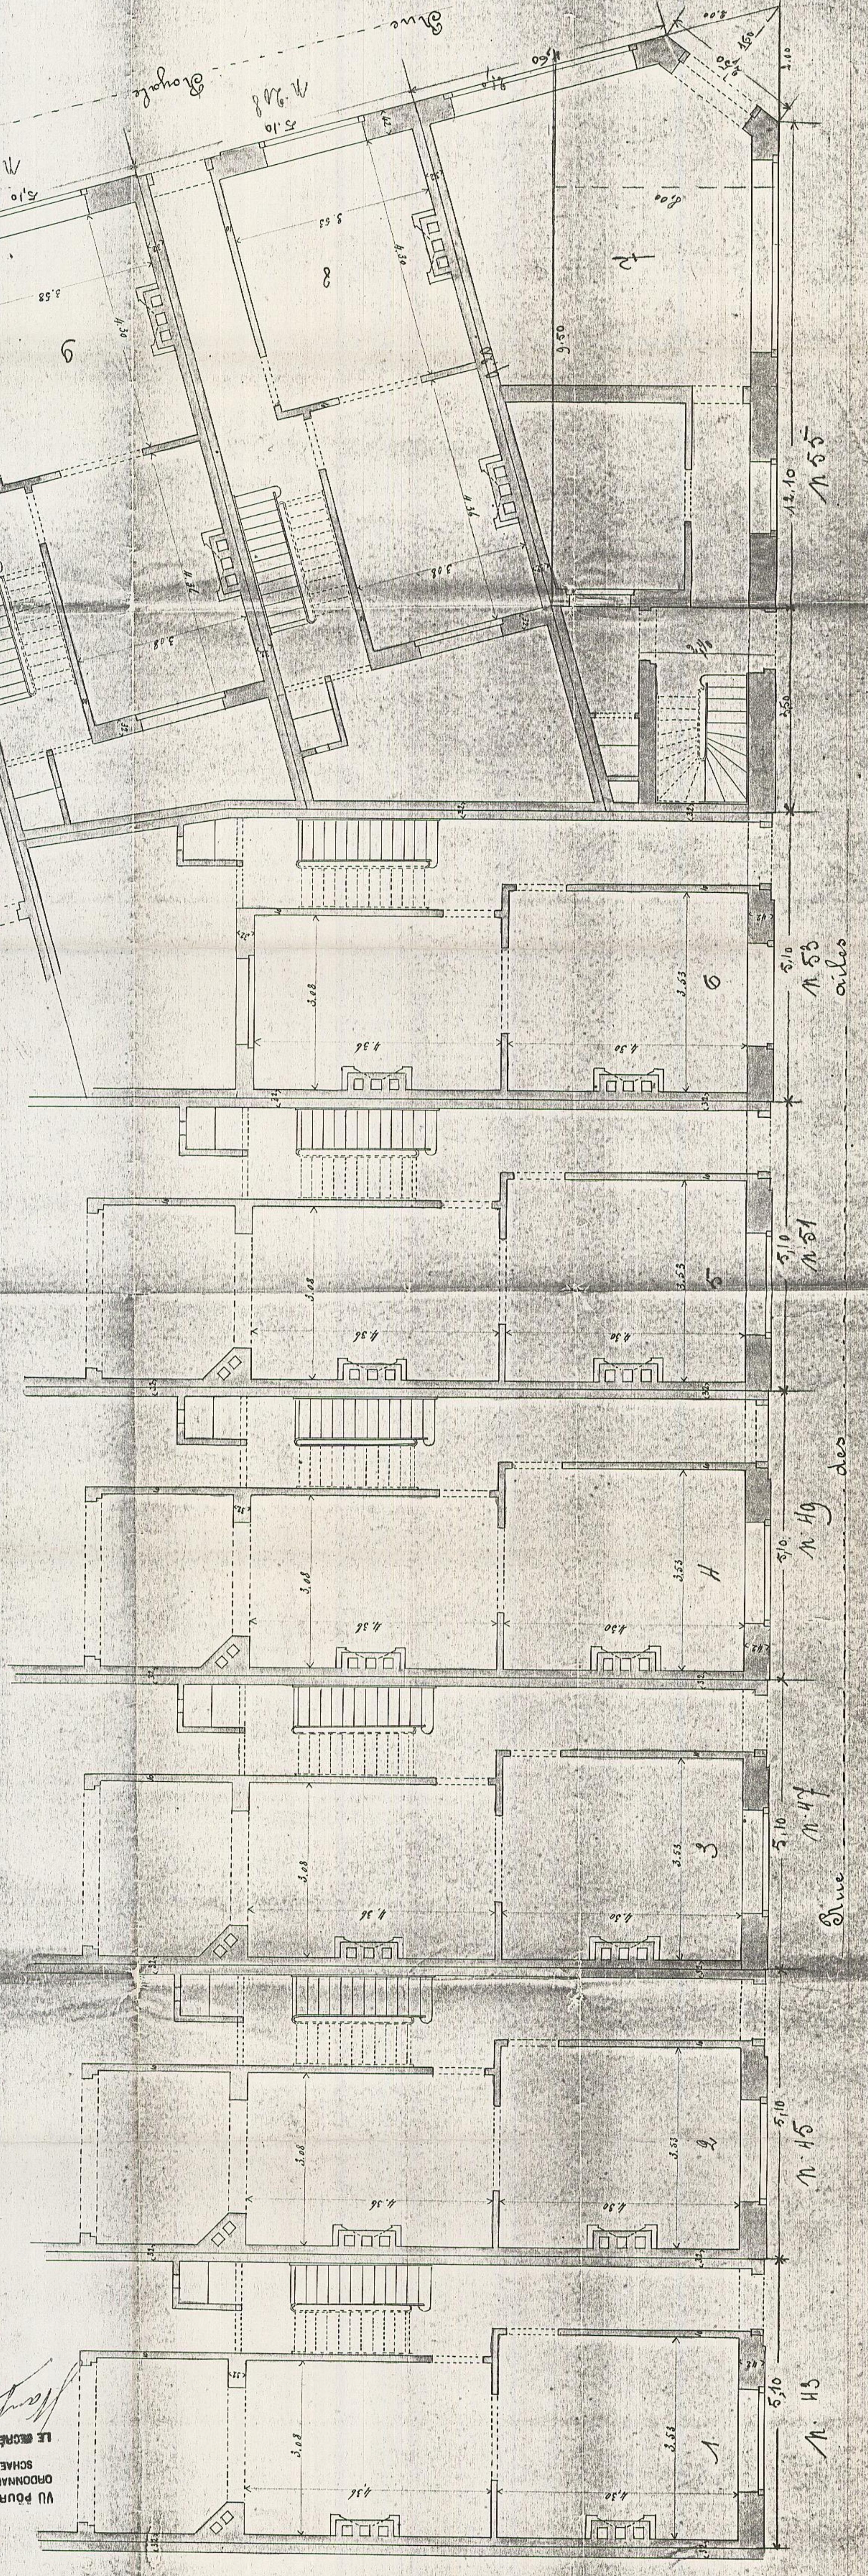

180/14.10.18
1/51.208