



Kelders

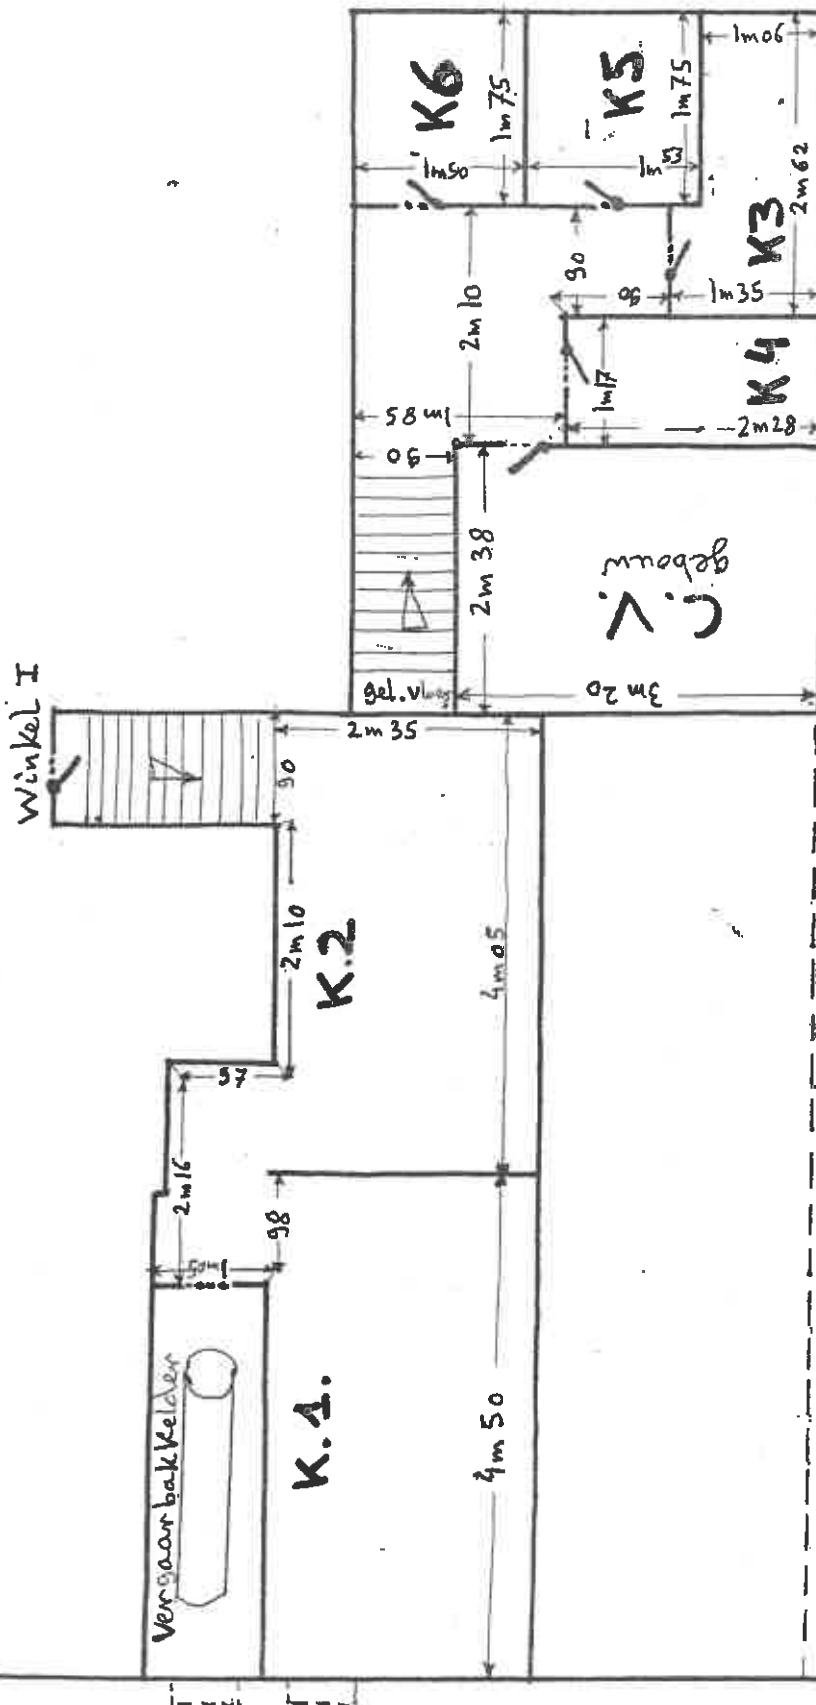

Schaal $\frac{1,5}{100}$

Antwerpse str. 68 Mortsel street kant

Gelykvloers

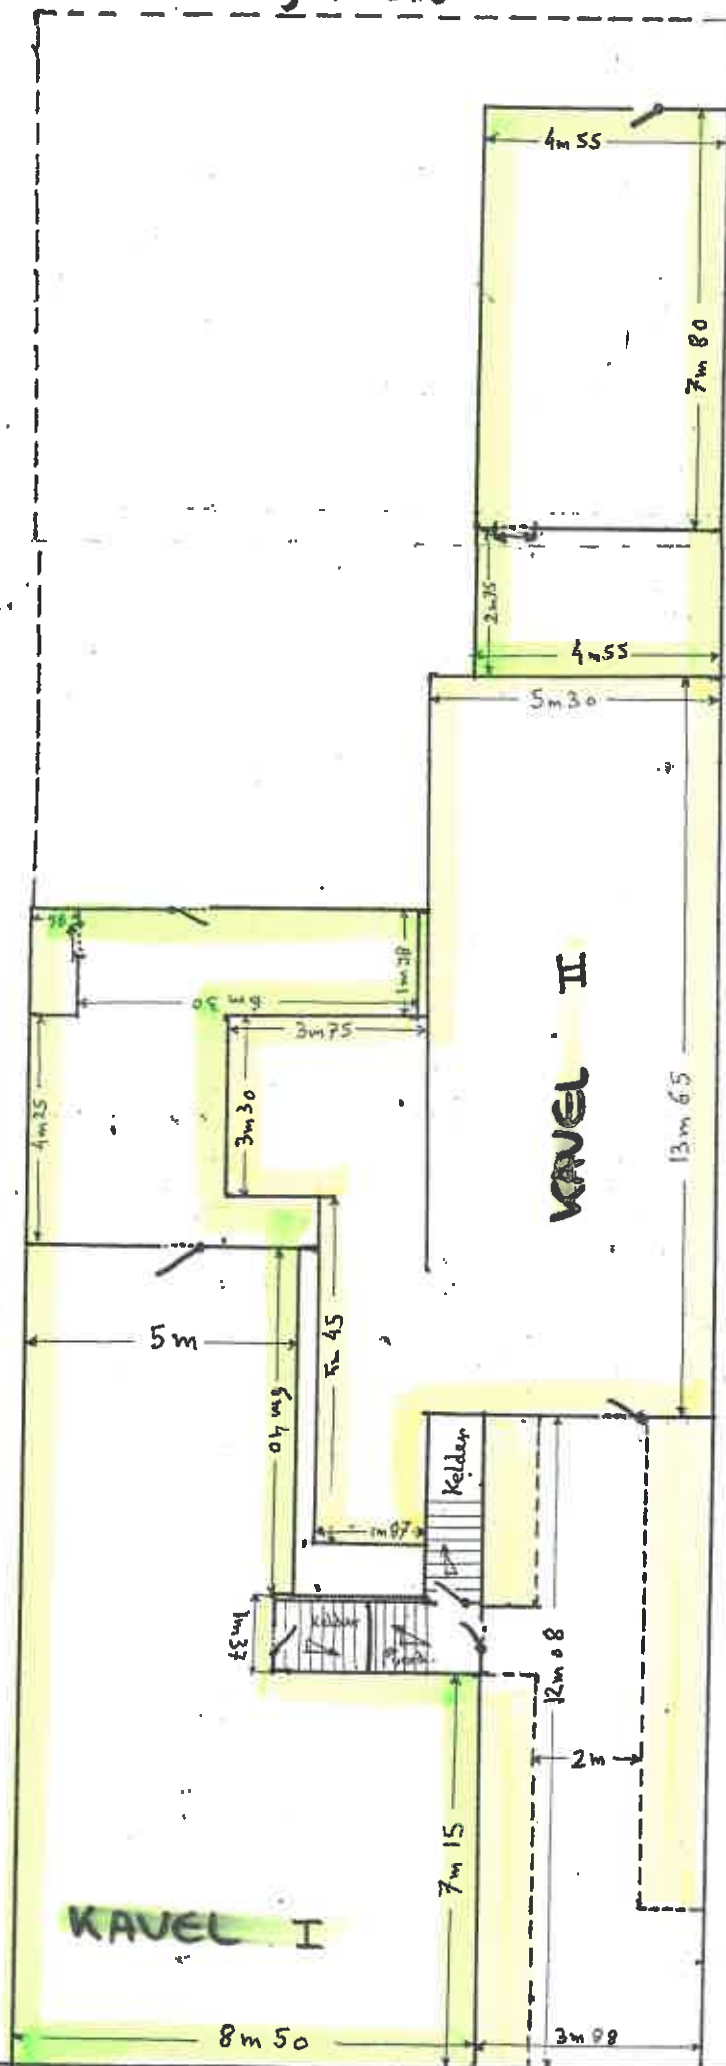


Schaal $\frac{1}{100}$

Antwerpsestr. 68

straatkant

Mortsel

1st Verdiep

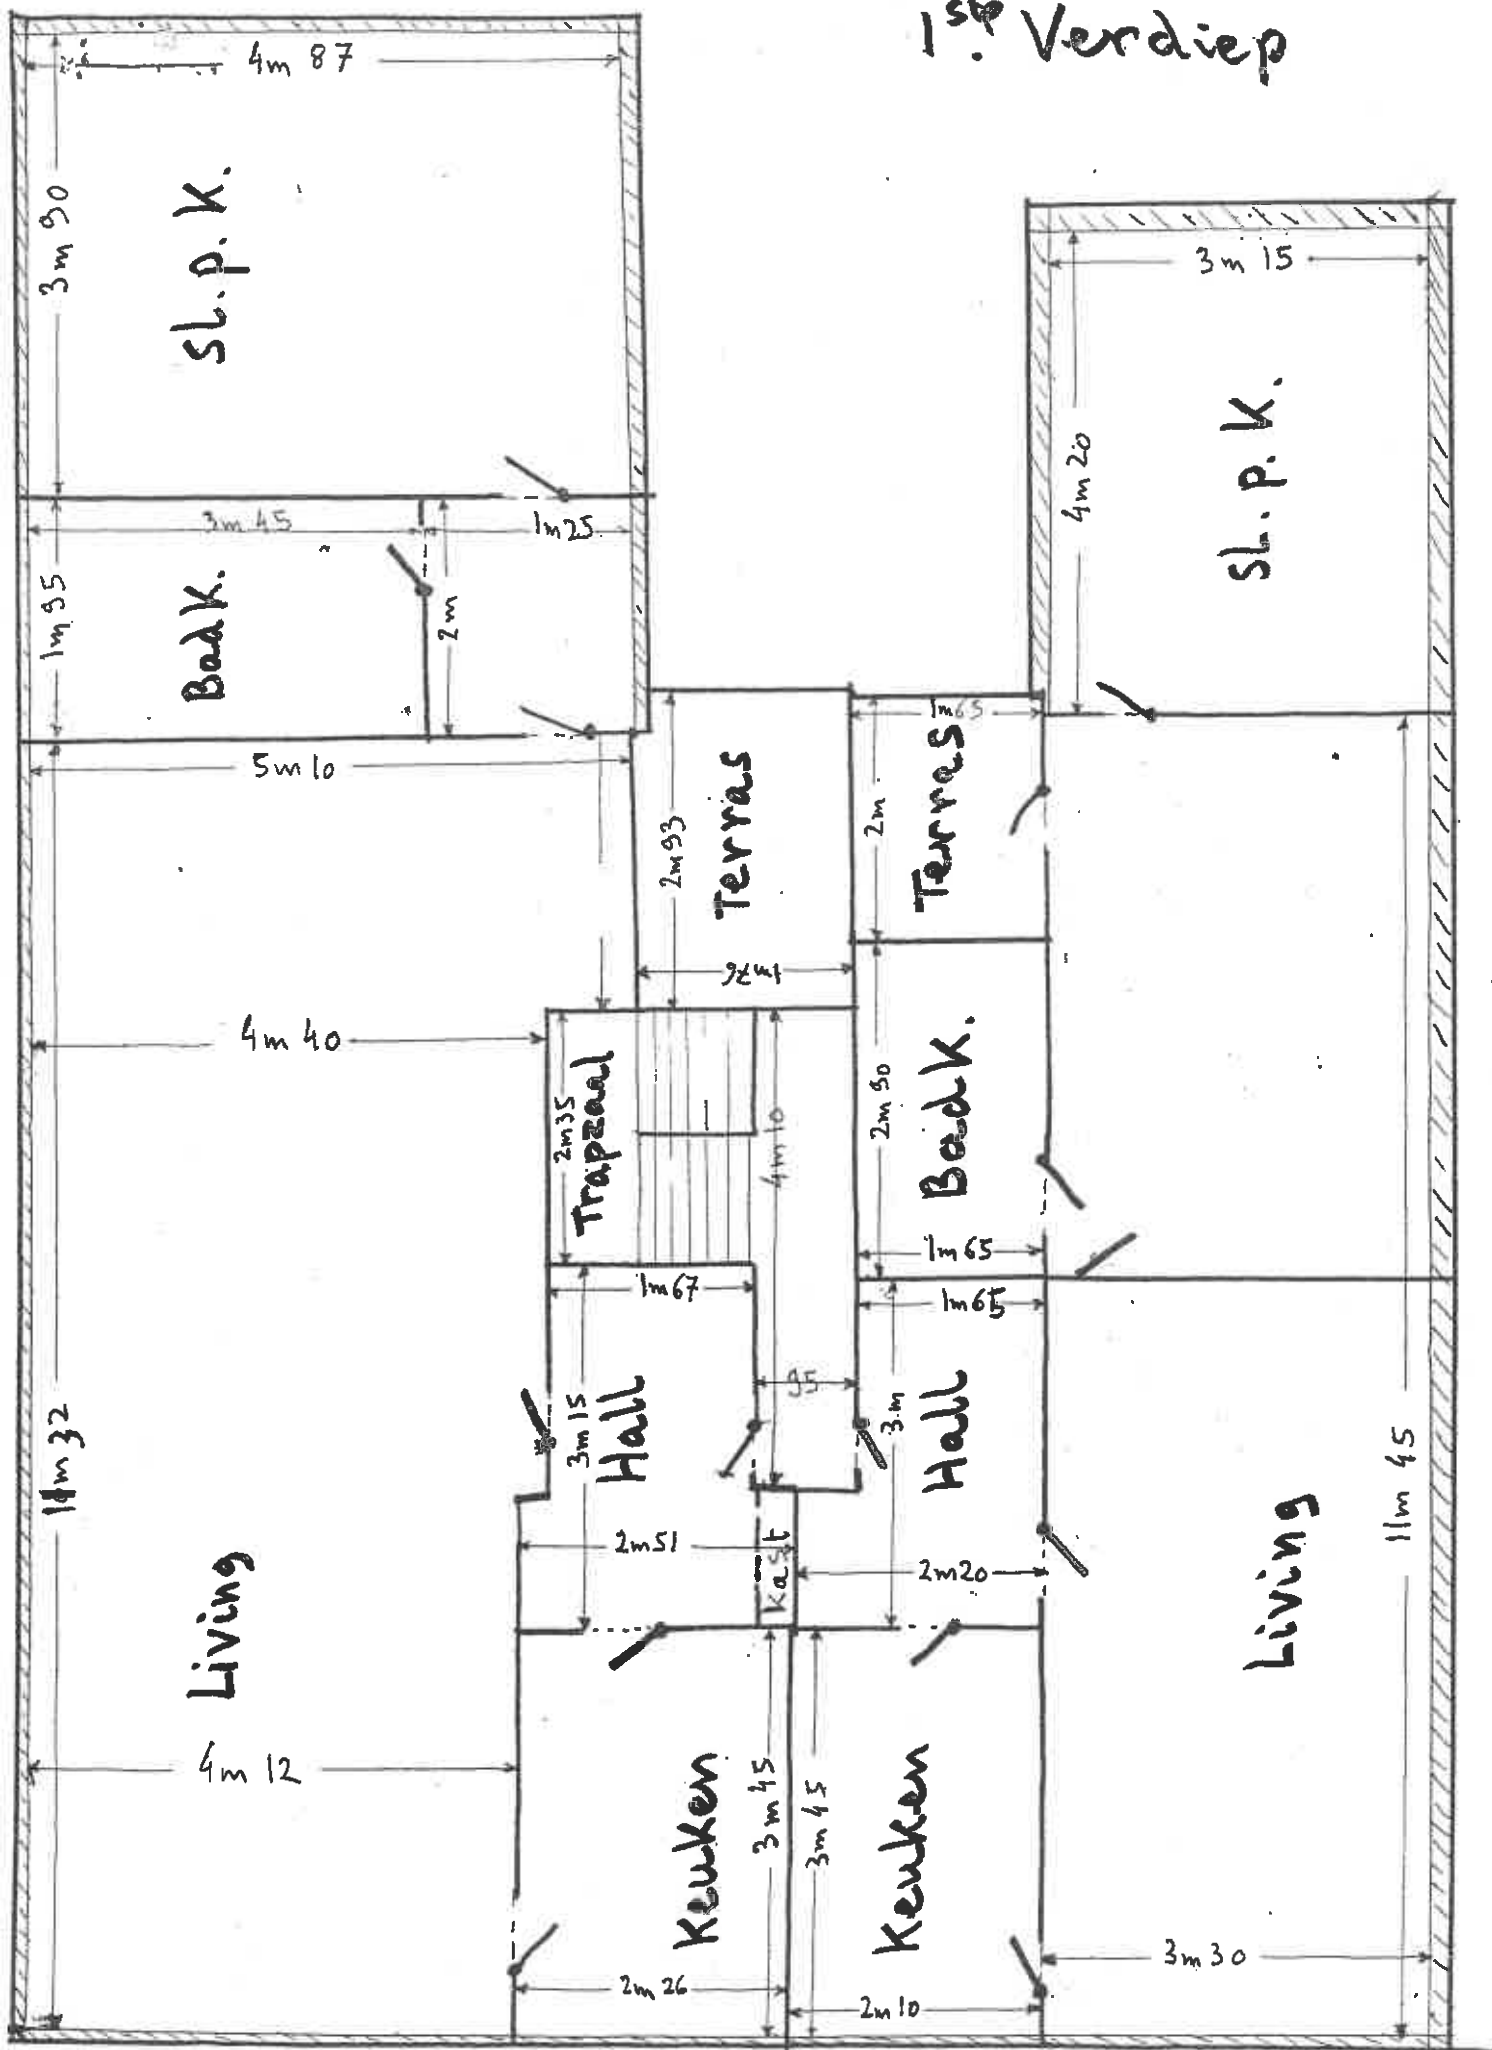


Antwerpsestr. 68 Mortsel

straat kant

Schaal $\frac{1,5}{100}$

2de Verdiep

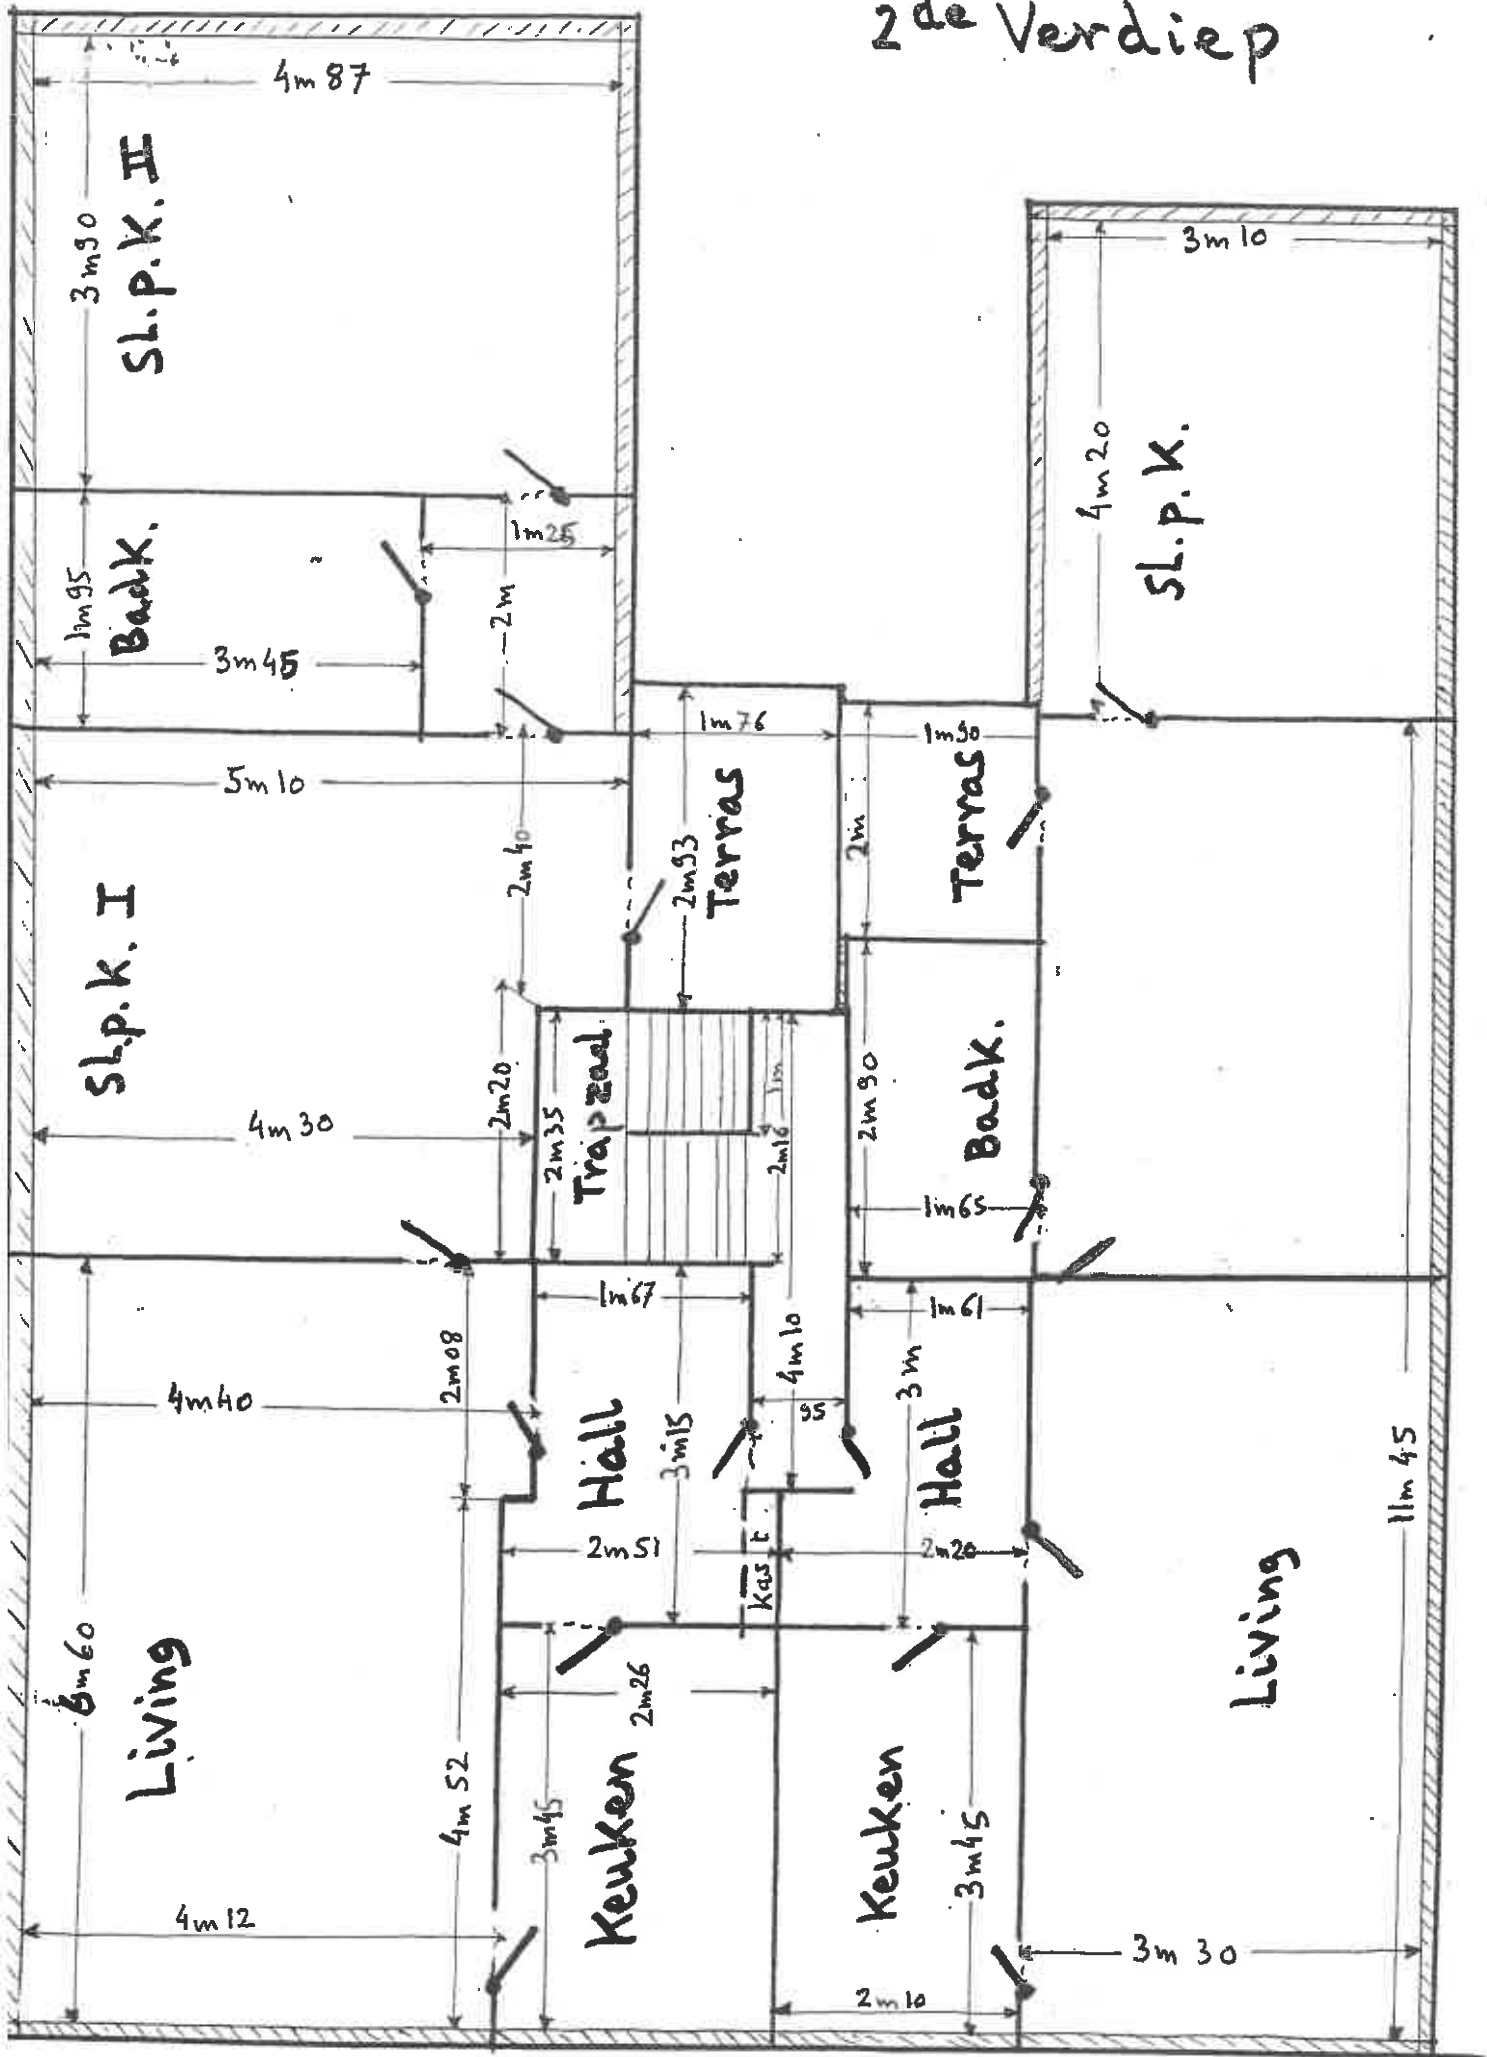

Antwerpsestr. 68
Mortsel

Straatkant

Schaal $\frac{1,5}{100}$

«NE VARIETIJ» getokend om gehecht te
blijven aan een ~~aan~~ basis-
akte

verleden voor Notaris M. WELLENS te
Mortel, op 1 december 1999.

g'centers

Geregistreerd nie bladen per verzendingen

to MORTSEL, Belgium - 8 DEC. 1998

Boek 6/19, blad 34, 15 Ontvanger:

DELETED FRANK

1000 franc

De **Eerste-klasse**
Inspecteur

M. COYPEL