

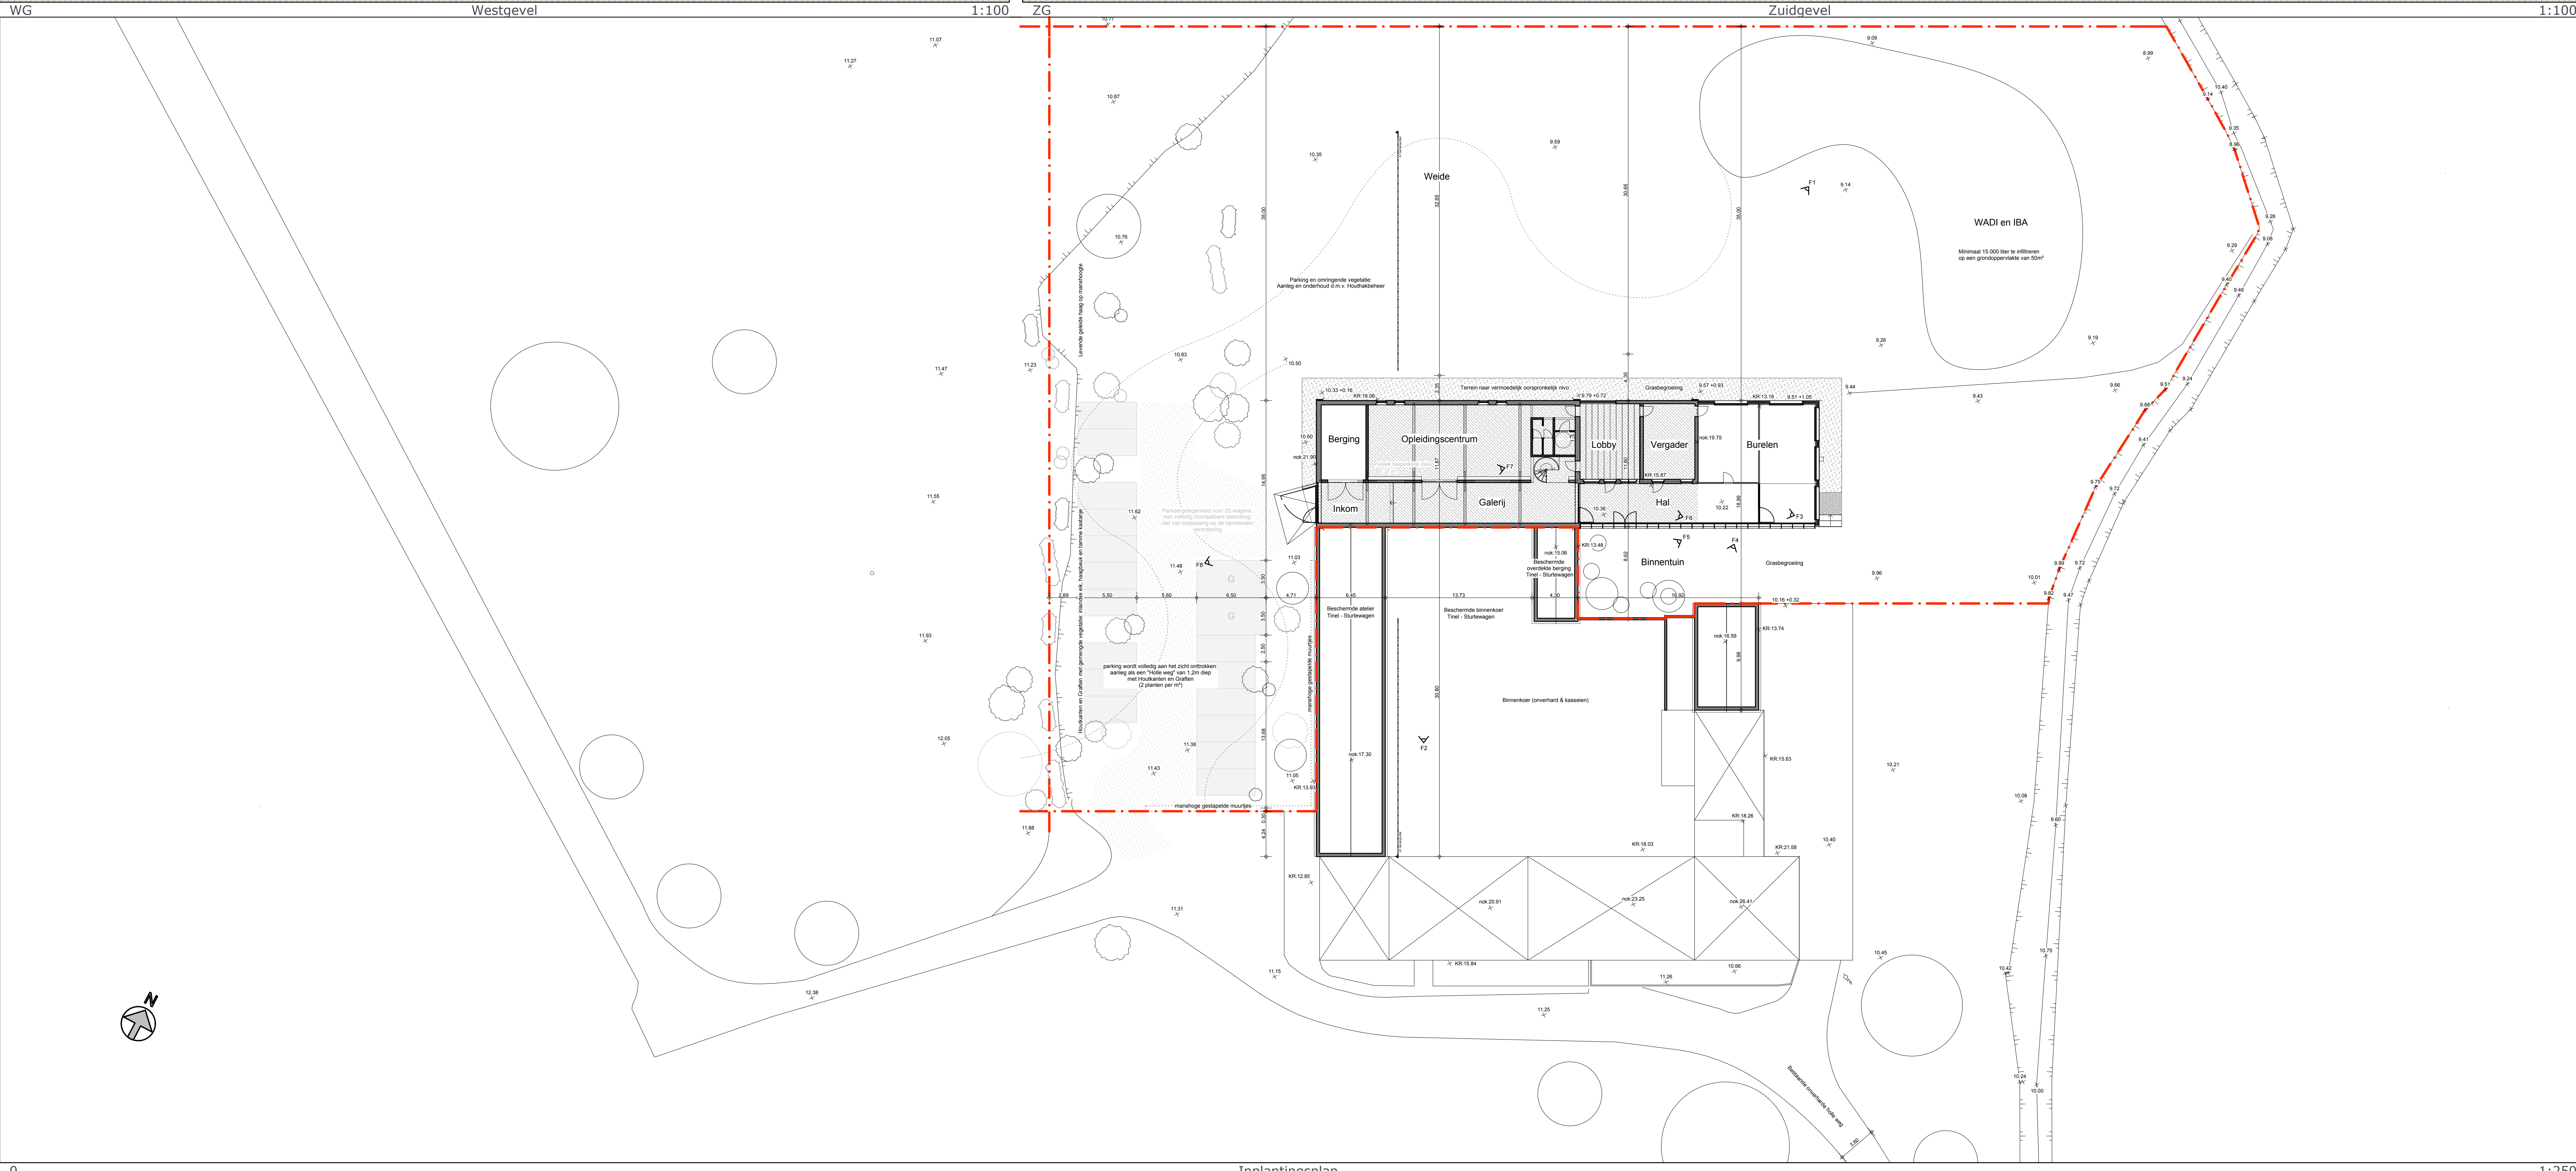
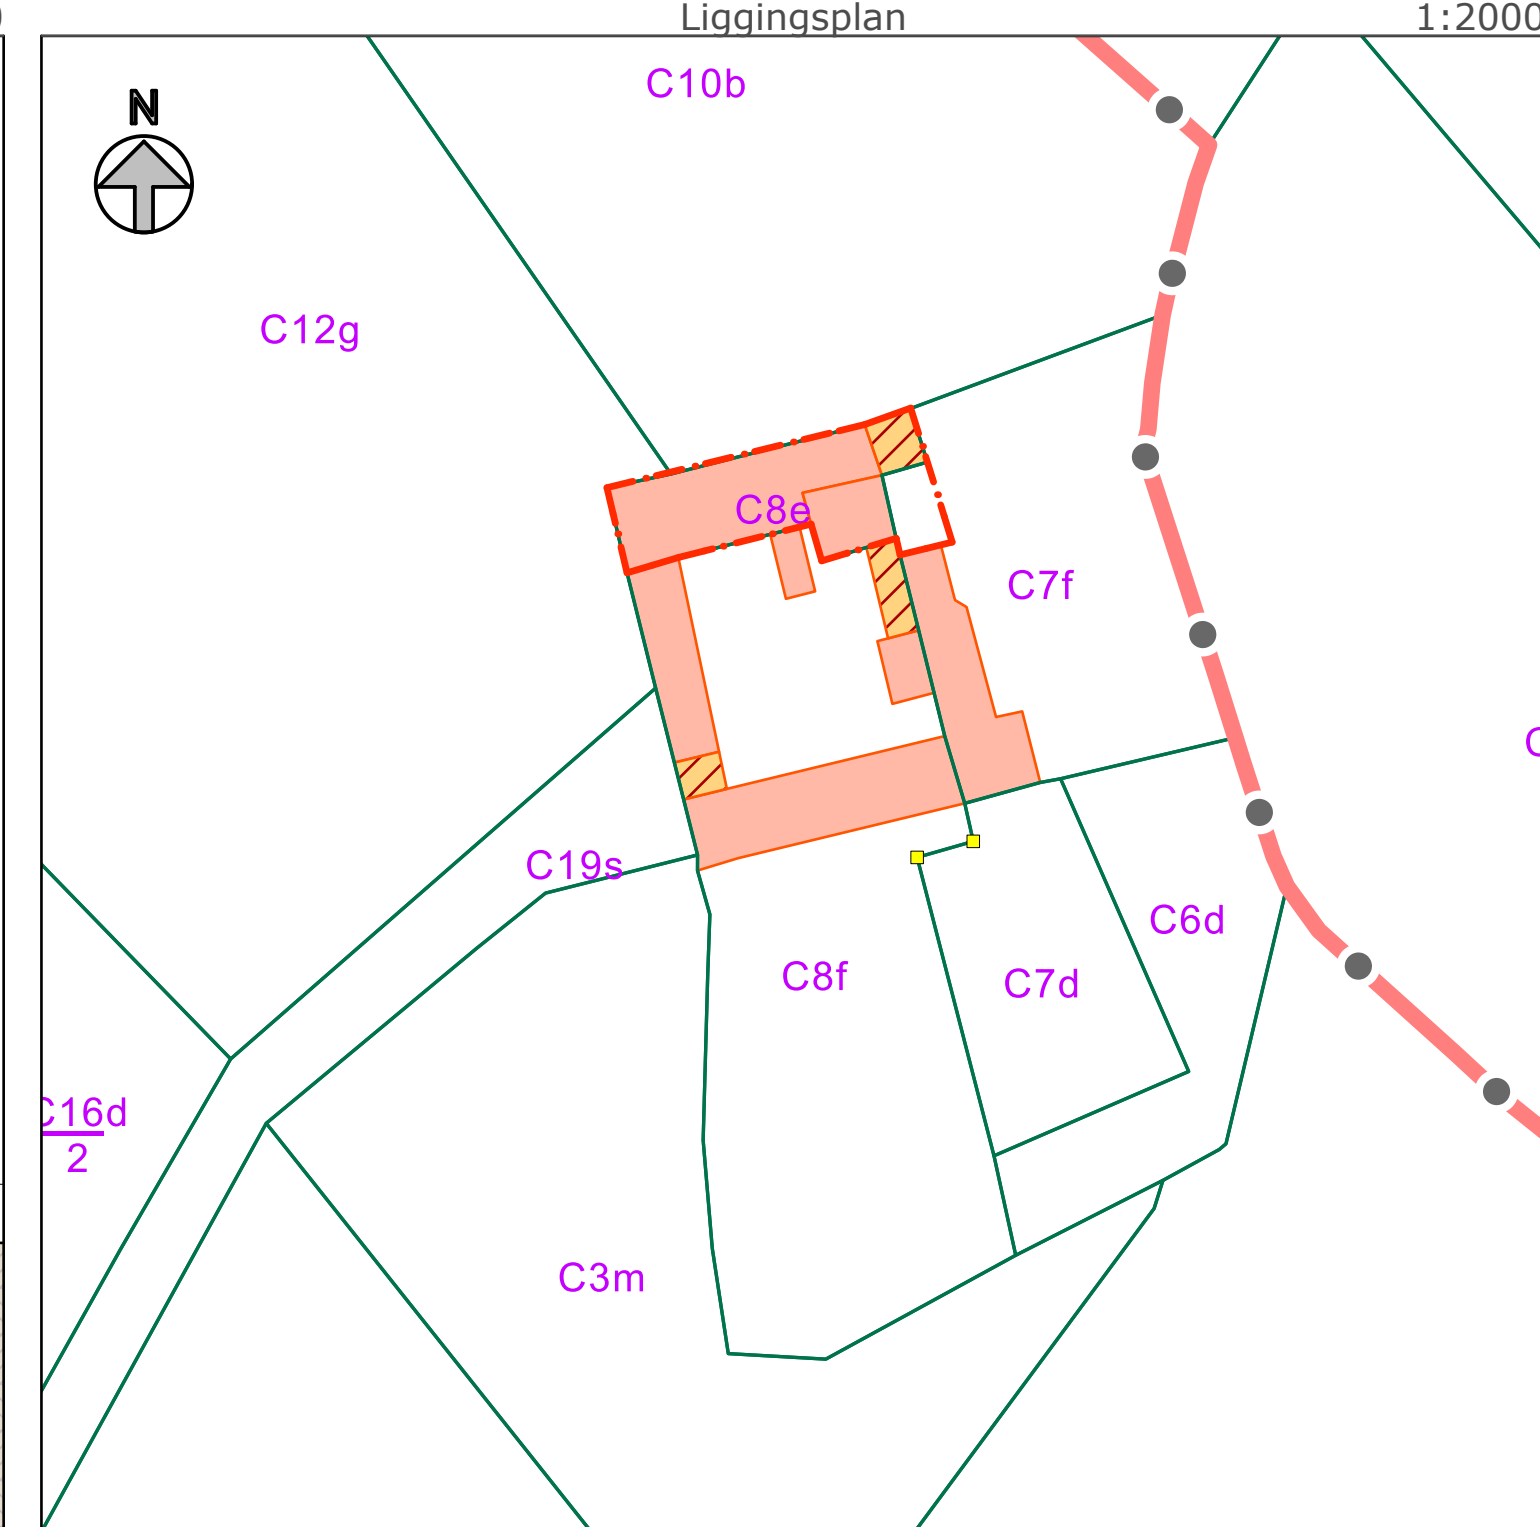


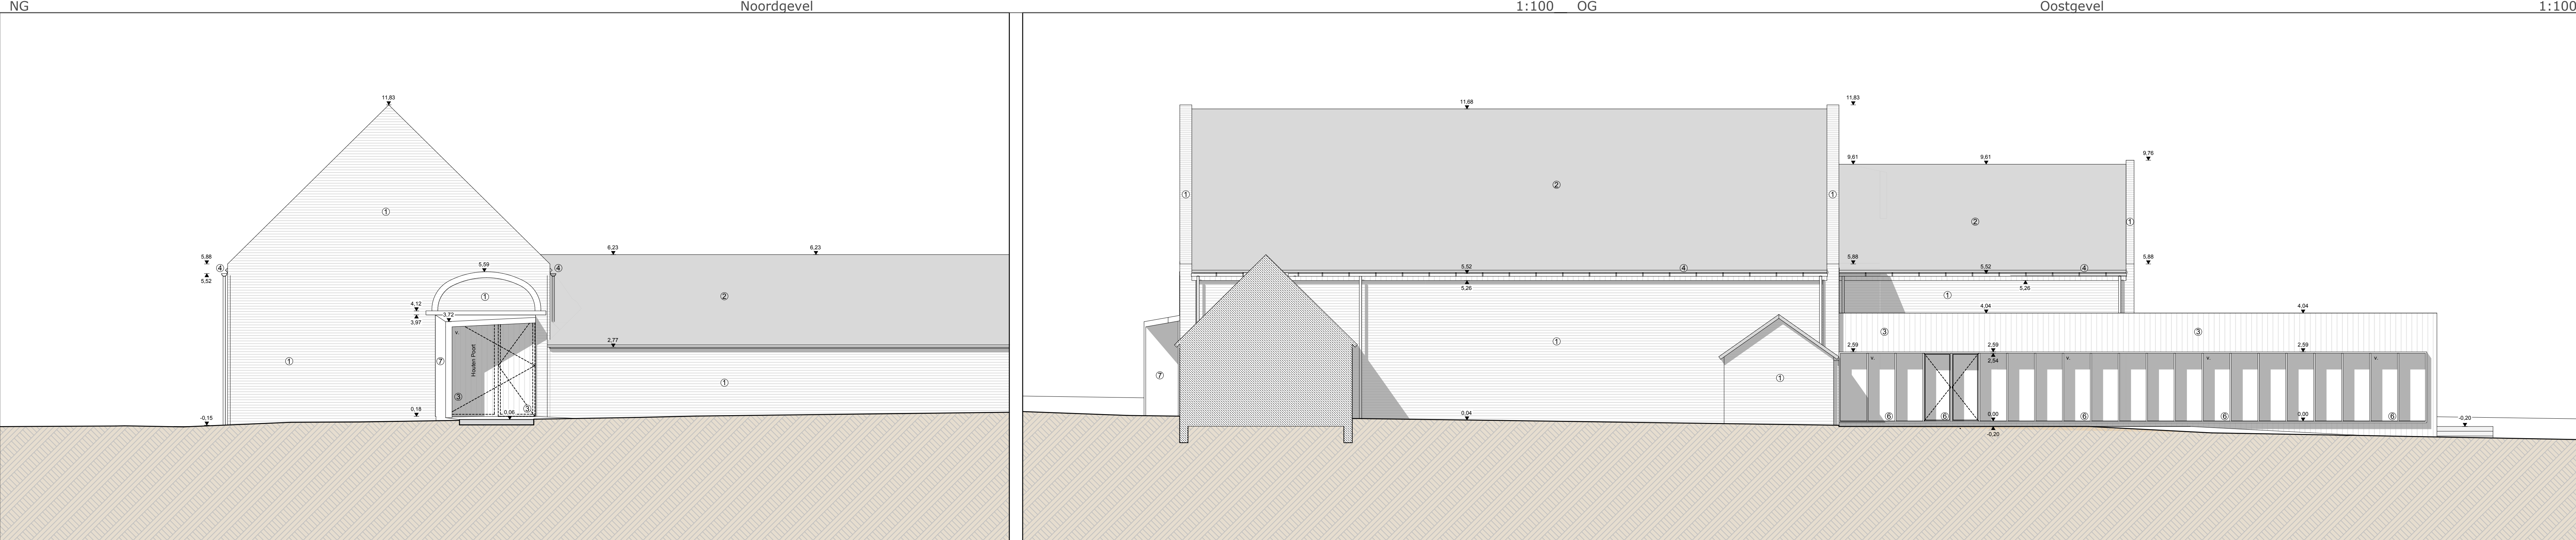

LEGENDE	
	Bestaand metselw / hout / beton
	Bestaand: Af te breken
	Nieuw Beton: kolom, balk, plaat
	Nieuw Metselwerk & Betonblokken
	Houtskelet / stijp, soepel, en drukvast isolatiemateriaal
	Nieuwe Lichte wanden
	Nieuwe afvoer - Regenwater
	Nieuwe afvoer - Vuilwater
	Nieuwe afvoer - Fecaliën
	Ventilatie afvoer tracé
	Ventilatie toevoer tracé
	Nieuwe inspectie / sifonputjes
	Bestaande Elektrischekast
	Nieuw terras
	Perceelsgrens
	① Origineel en/of gerestaureerd Metselwerk
	② Booms Pannen, naar origineel uitzicht
	③ Gevelbekleding in Houten latwerk vertikaal, natuurkleur
	④ Hanggoten en afvoeren in Koper
	⑤ Schrijnwerk en uitbekleding rond ramen in ALU, wit
	⑥ Schrijnwerk hout
	⑦ Schrijnwerk en uitbekleding rond ramen in ALU, antra
	⑧ Foto opnamepunten
	F Straatverlichting
	W G Bestaande Water / Gas aansluitingen

Alle maten moeten door de aannemer gecontroleerd worden

Architect	Project	Dossier
	De Levensboom - Well Being	BB-1603
Bouwer	Blaadtitel	Schaal
Elfa Crea BVBA	BOUWAANVRAAG : Ligingsplan, Omgevingsplan en inplantingsplan Gevelaansichten (Noord, Oost, Zuid en Westgevel)	Div. Nummer
Langestraat 138A 1741 Wanbeek		3/4
Deze plannen en de inhoud ervan zijn het resultaat van de samenwerking van de architect en de opdrachtgever. Het is niet toegestaan deze plannen te kopiëren of te verspreiden.		
Datum	Wijzigingen	
1 11/03/2016	Voorontwerp Reperingsstraat 89, 1570 Volkezele VO-02	
2 01/06/2016	Bouwvergunning Reperingsstraat 89, 1570 Volkezele BA-02	
3 05/09/2016	Bouwvergunning Reperingsstraat 89, 1570 Volkezele BA-02b	
4		
5		

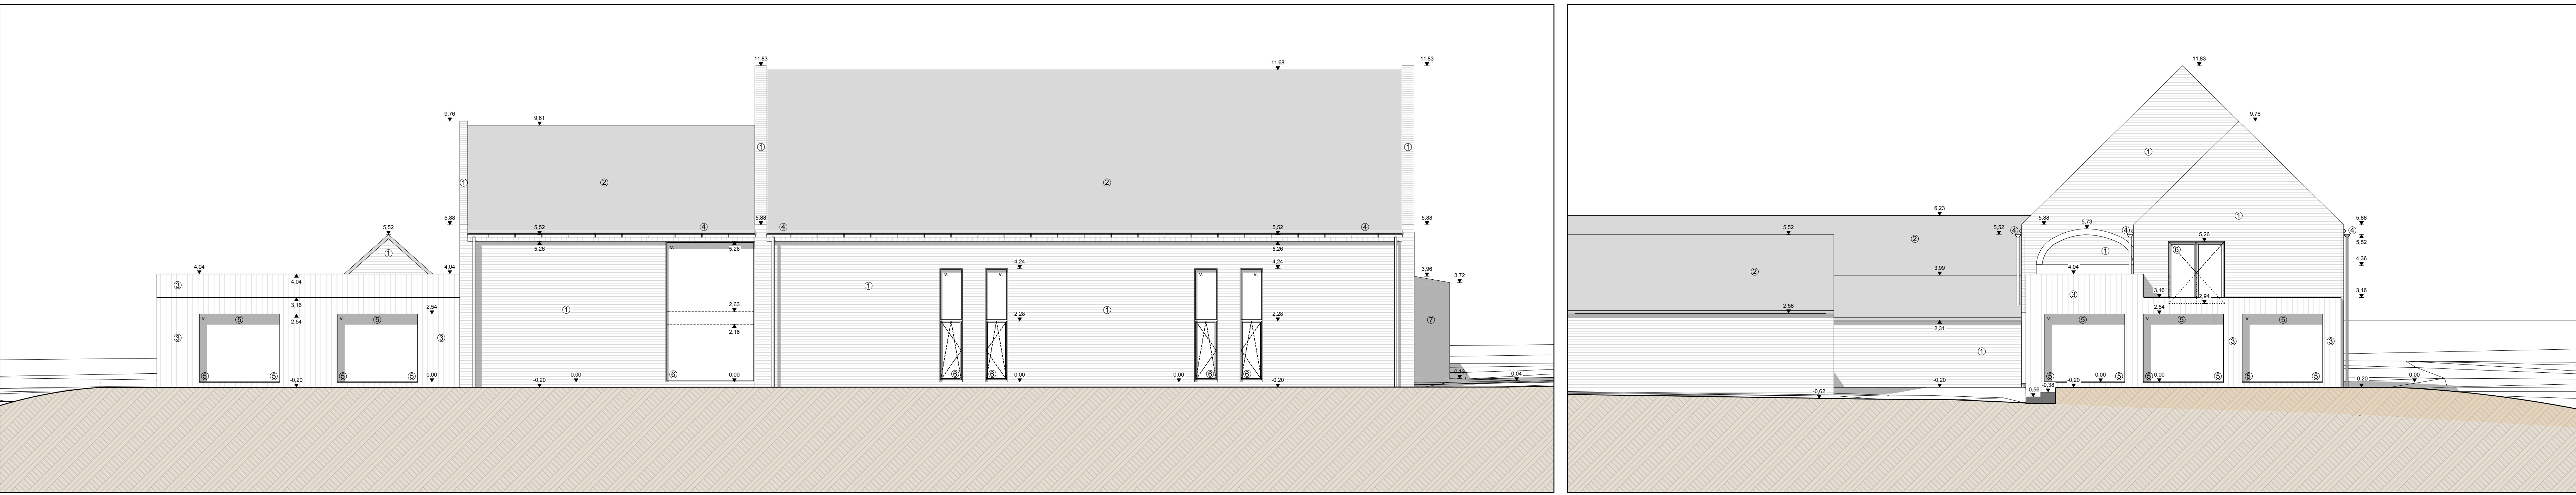