

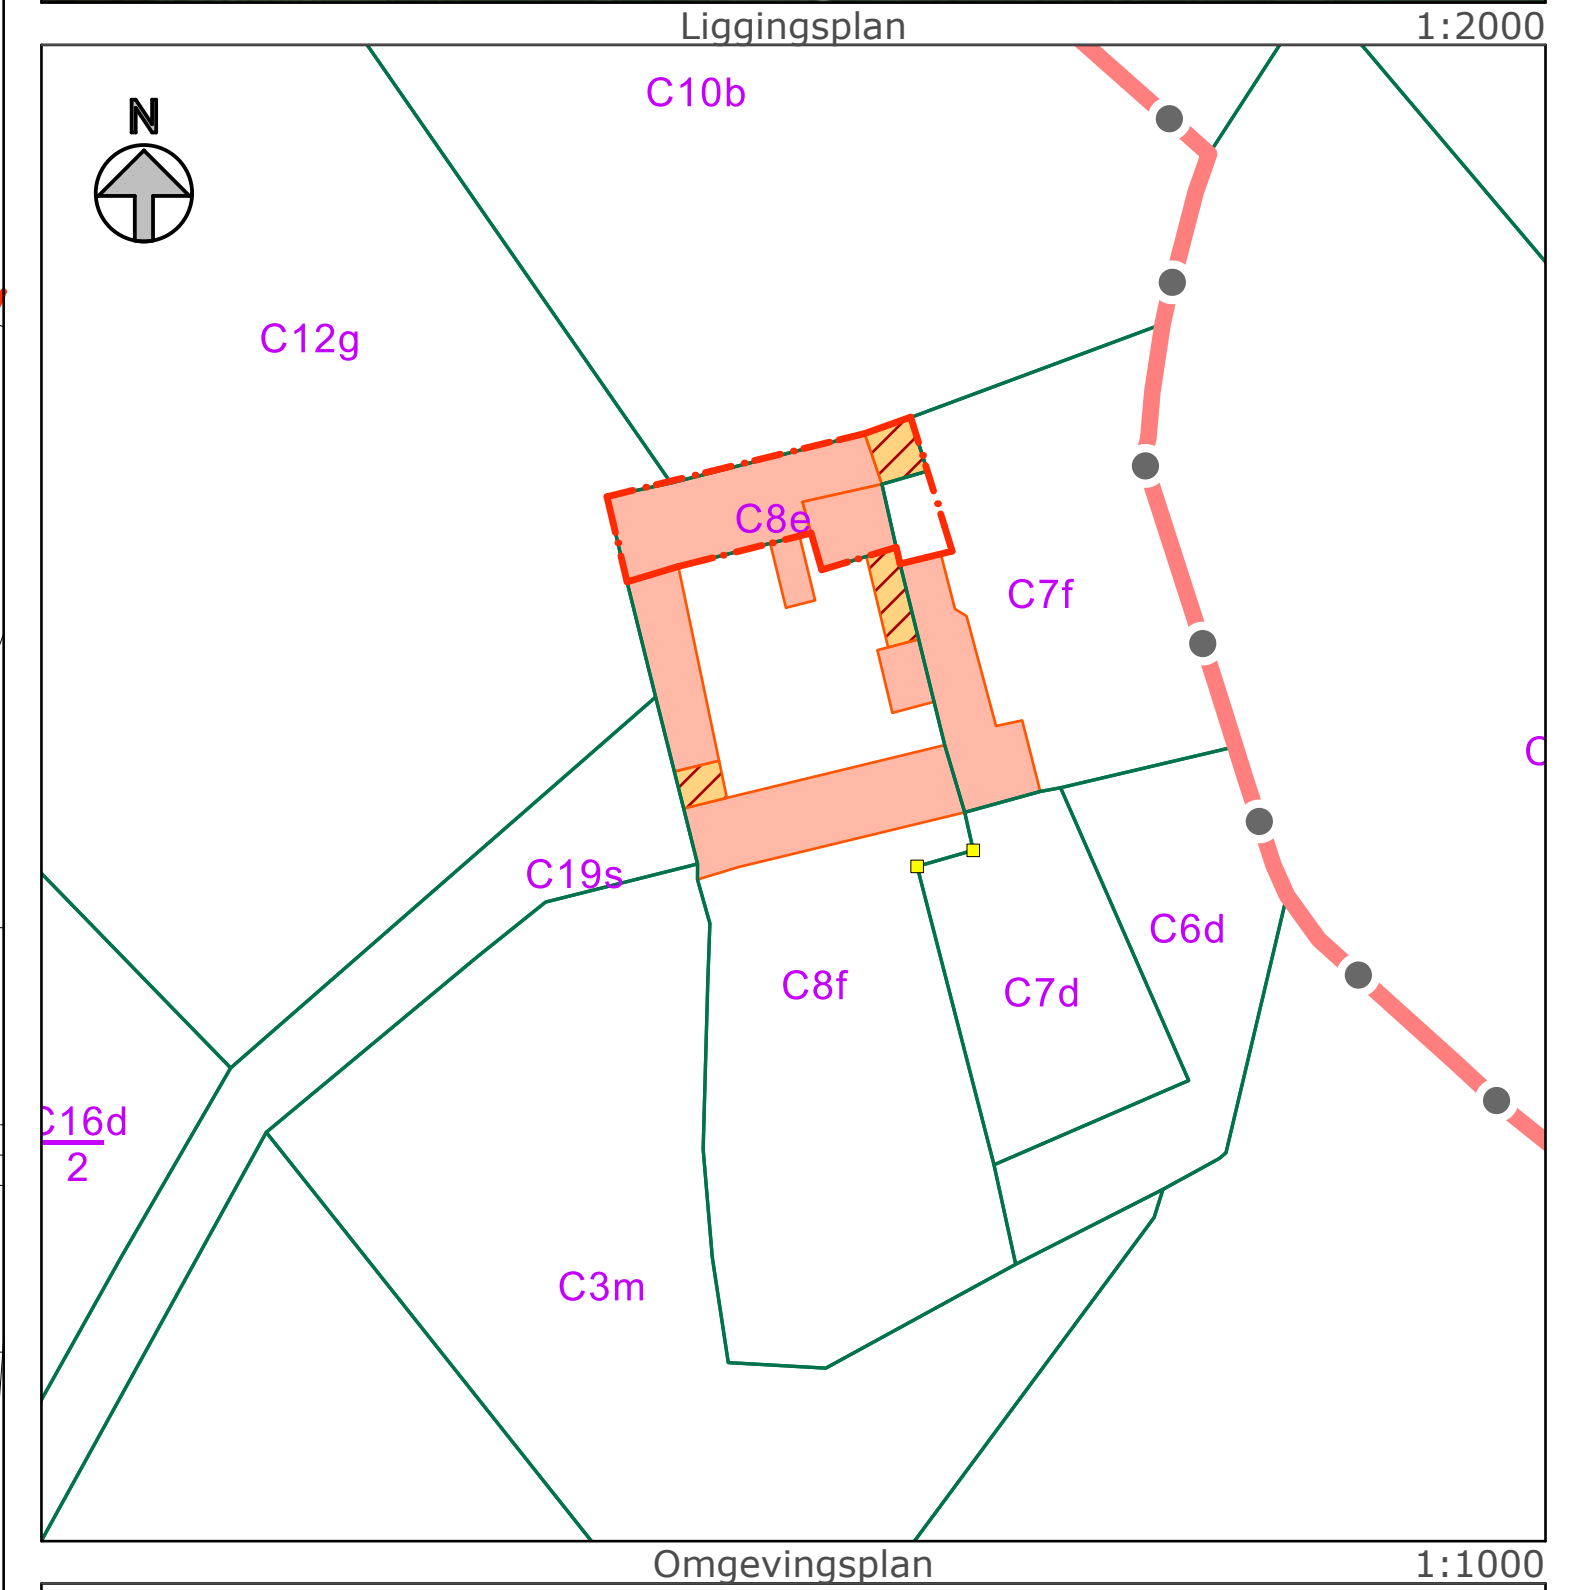
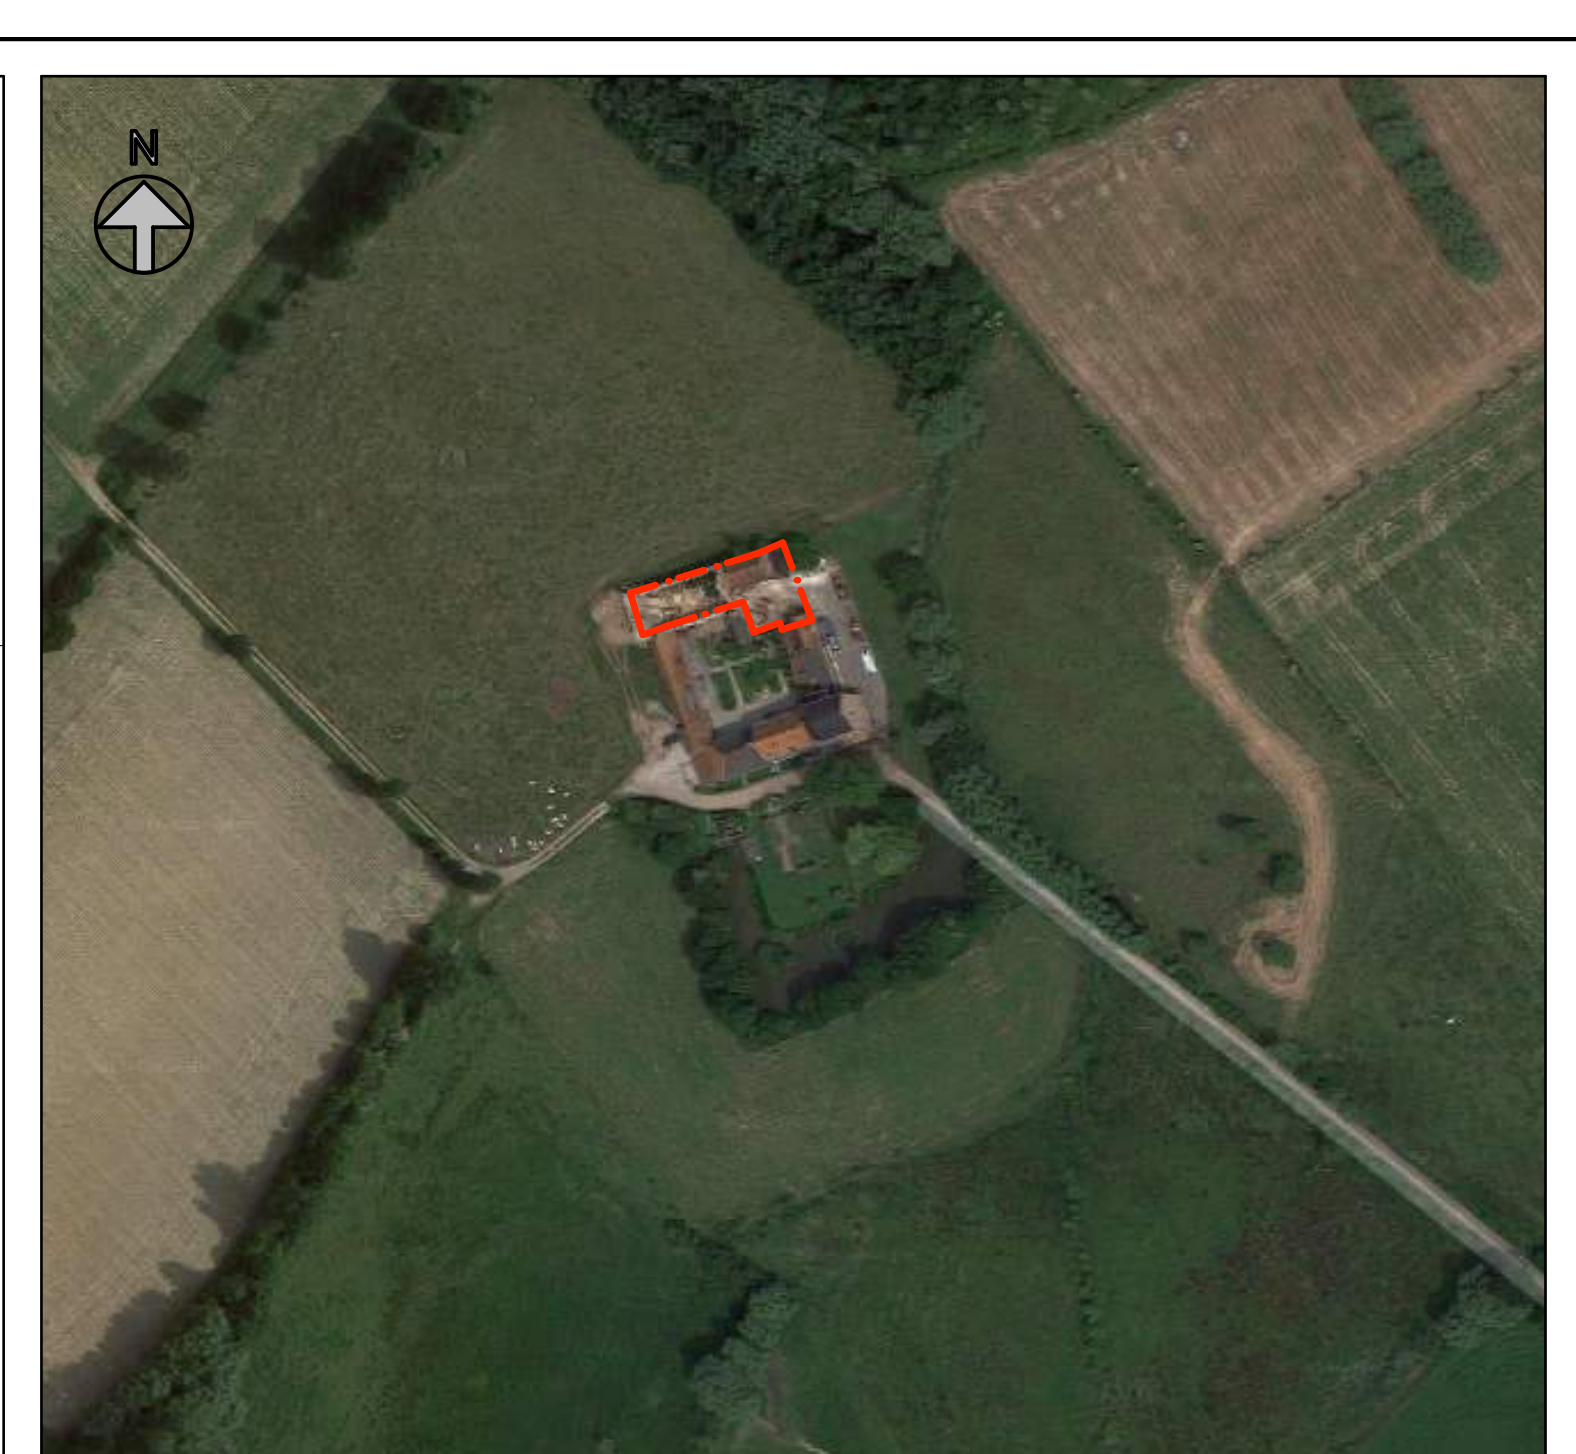


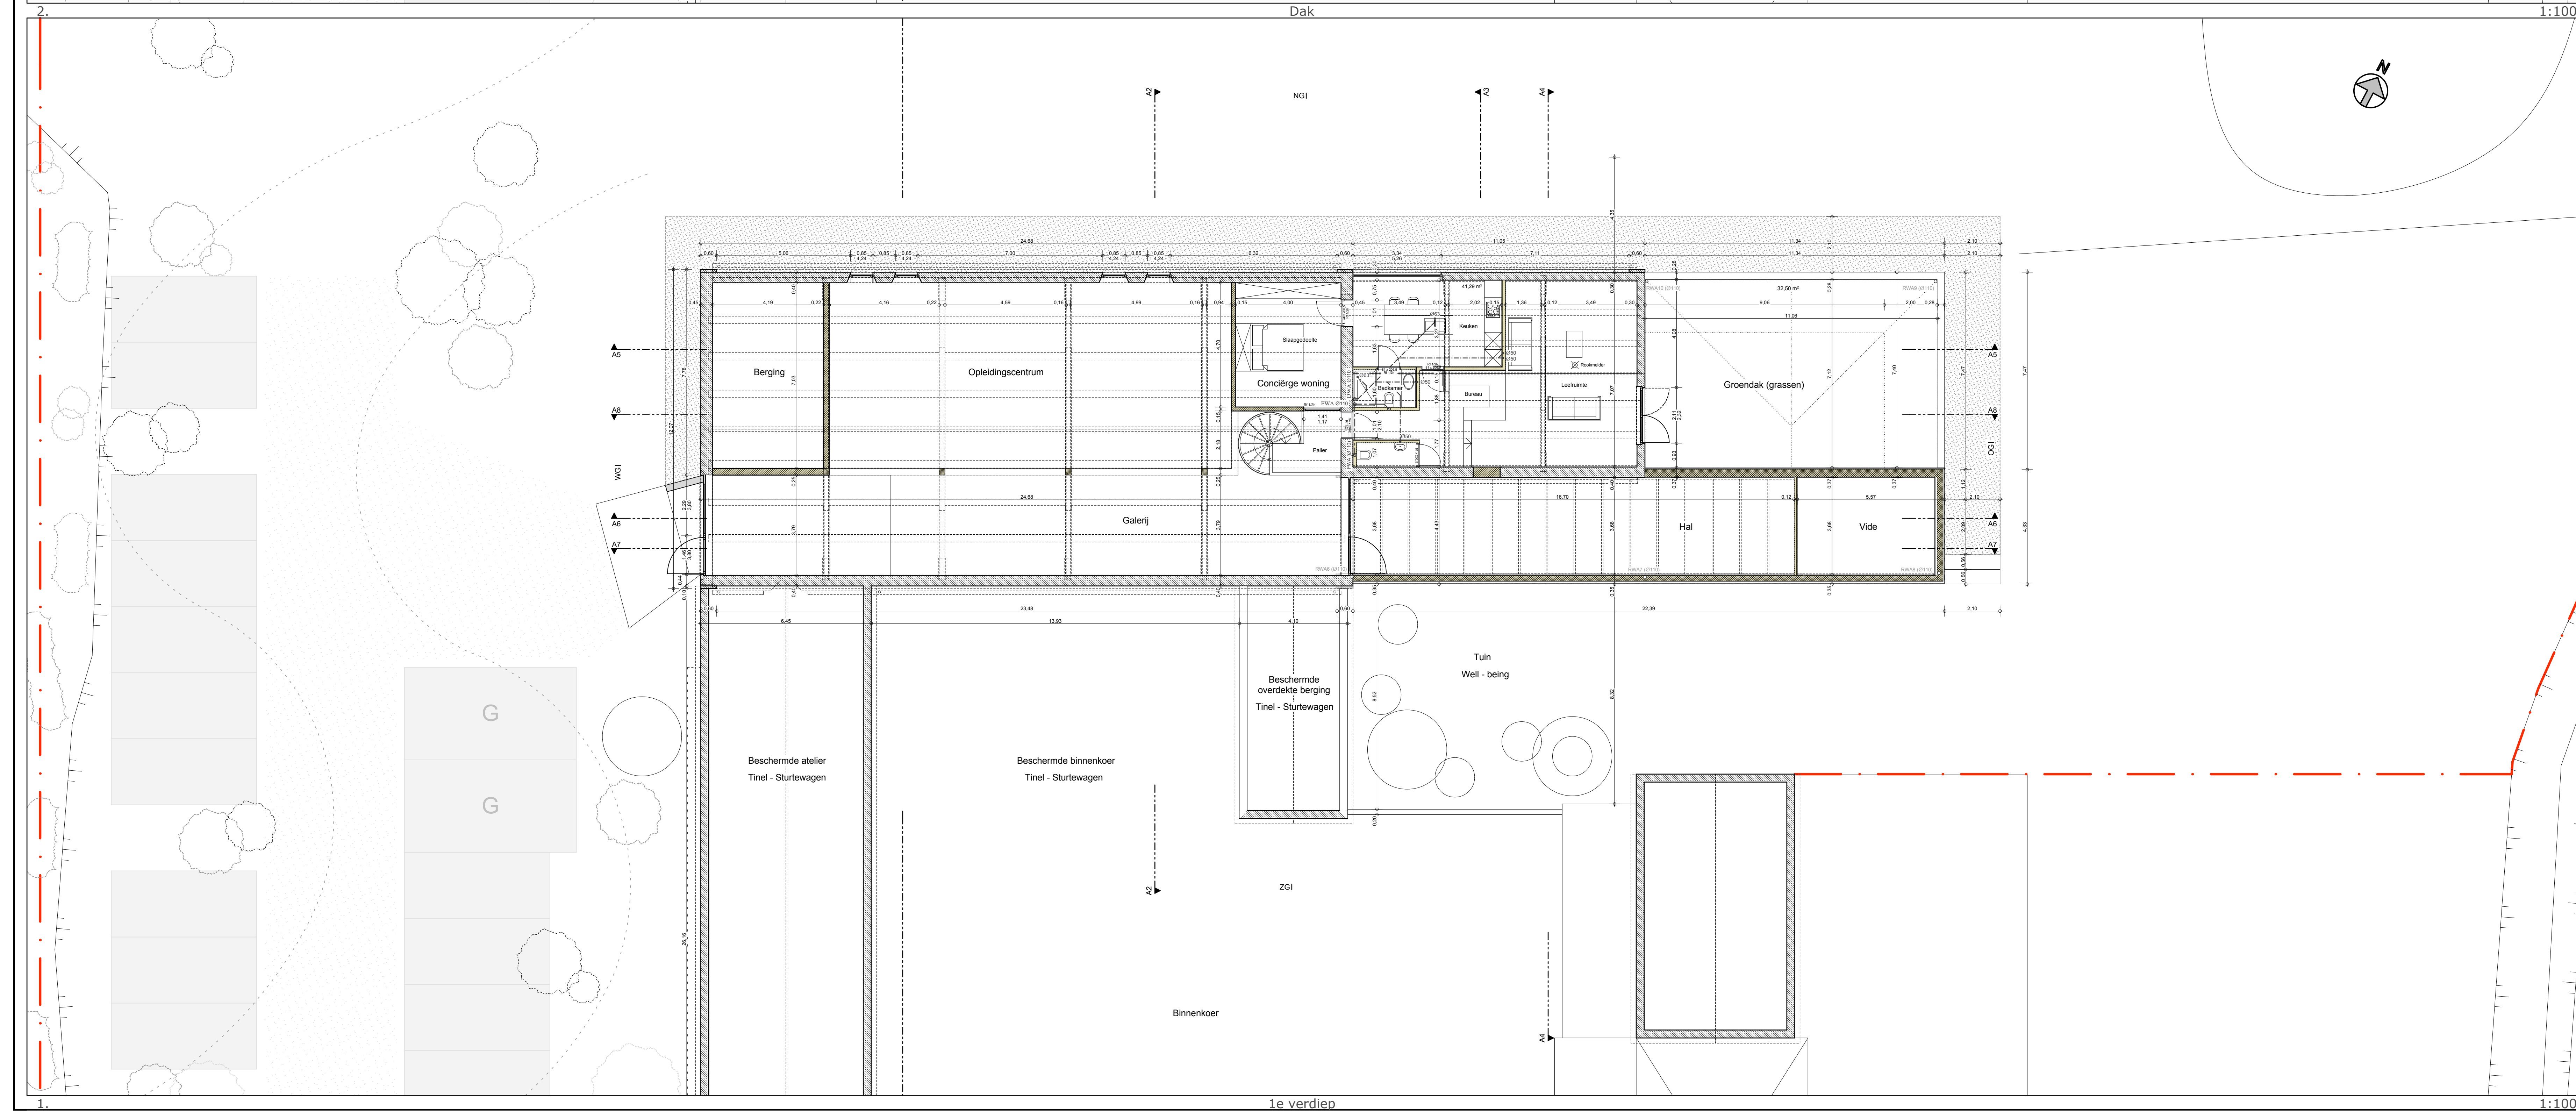

LEGENDE	
	Bestaand metselw / hout / beton
	Bestaand: Af te breken
	Nieuw Beton: kolom, balk, plaat
	Nieuw Metselwerk & Betonblokken
	Nieuwe Lichte wanden
	Nieuwe afvoer: Regenwater
	Nieuwe afvoer: Vuilwater
	Nieuwe afvoer: Fecalien
	Ventilatie afvoer tracé
	Ventilatie toevoer tracé
	Nieuwe Inspectie / sifonputjes
	Bestaande Elektrischekast
	Nieuw terras
	Perceelsgrens
	Origineel en/of gerestaureerd Metselwerk
	Boomse Pannen, naar origineel uitzicht
	Gevelbekleding in Houten latwerk vertikaal, natuurkleur
	Hanggoten en afvoeren in Koper
	Schrijnwerk en uitbekleding rond ramen in ALU, wit
	Schrijnwerk hout
	Schrijnwerk en uitbekleding rond ramen in ALU, antra
	Foto opnamepunten
	Straatverlichting
	Bestaande Water / Gas aansluitingen

Alle maten moeten door de aannemer gecontroleerd worden

Architect	Project	Dossier
	De Levensboom - Well Being	BB-1603
Bouwhoer	Blaftitel	Schaal
Elfa Crea BVBA	BOUWAANVRAAG : Ligingsplan en Omgevingsplan Plan 1e Verdiep en Dakplan	Div. Nummer
Langestraat 138A 1741 Wanbeek		2/4
Deze plannen zijn de inhoud van het ontwerp van het gebouw en de afmetingen van de constructie. Het is niet bedoeld om te worden gebruikt voor andere doeleinden.		
Datum	Wijzigingen	
1 11/03/2016	Voorontwerp Reperingsstraat 89, 1570 Volkezele VD-02	
2 01/06/2016	Bouwplan Reperingsstraat 89, 1570 Volkezele BA-02	
3 05/09/2016	Bouwplan Reperingsstraat 89, 1570 Volkezele BA-02b	
4		
5		

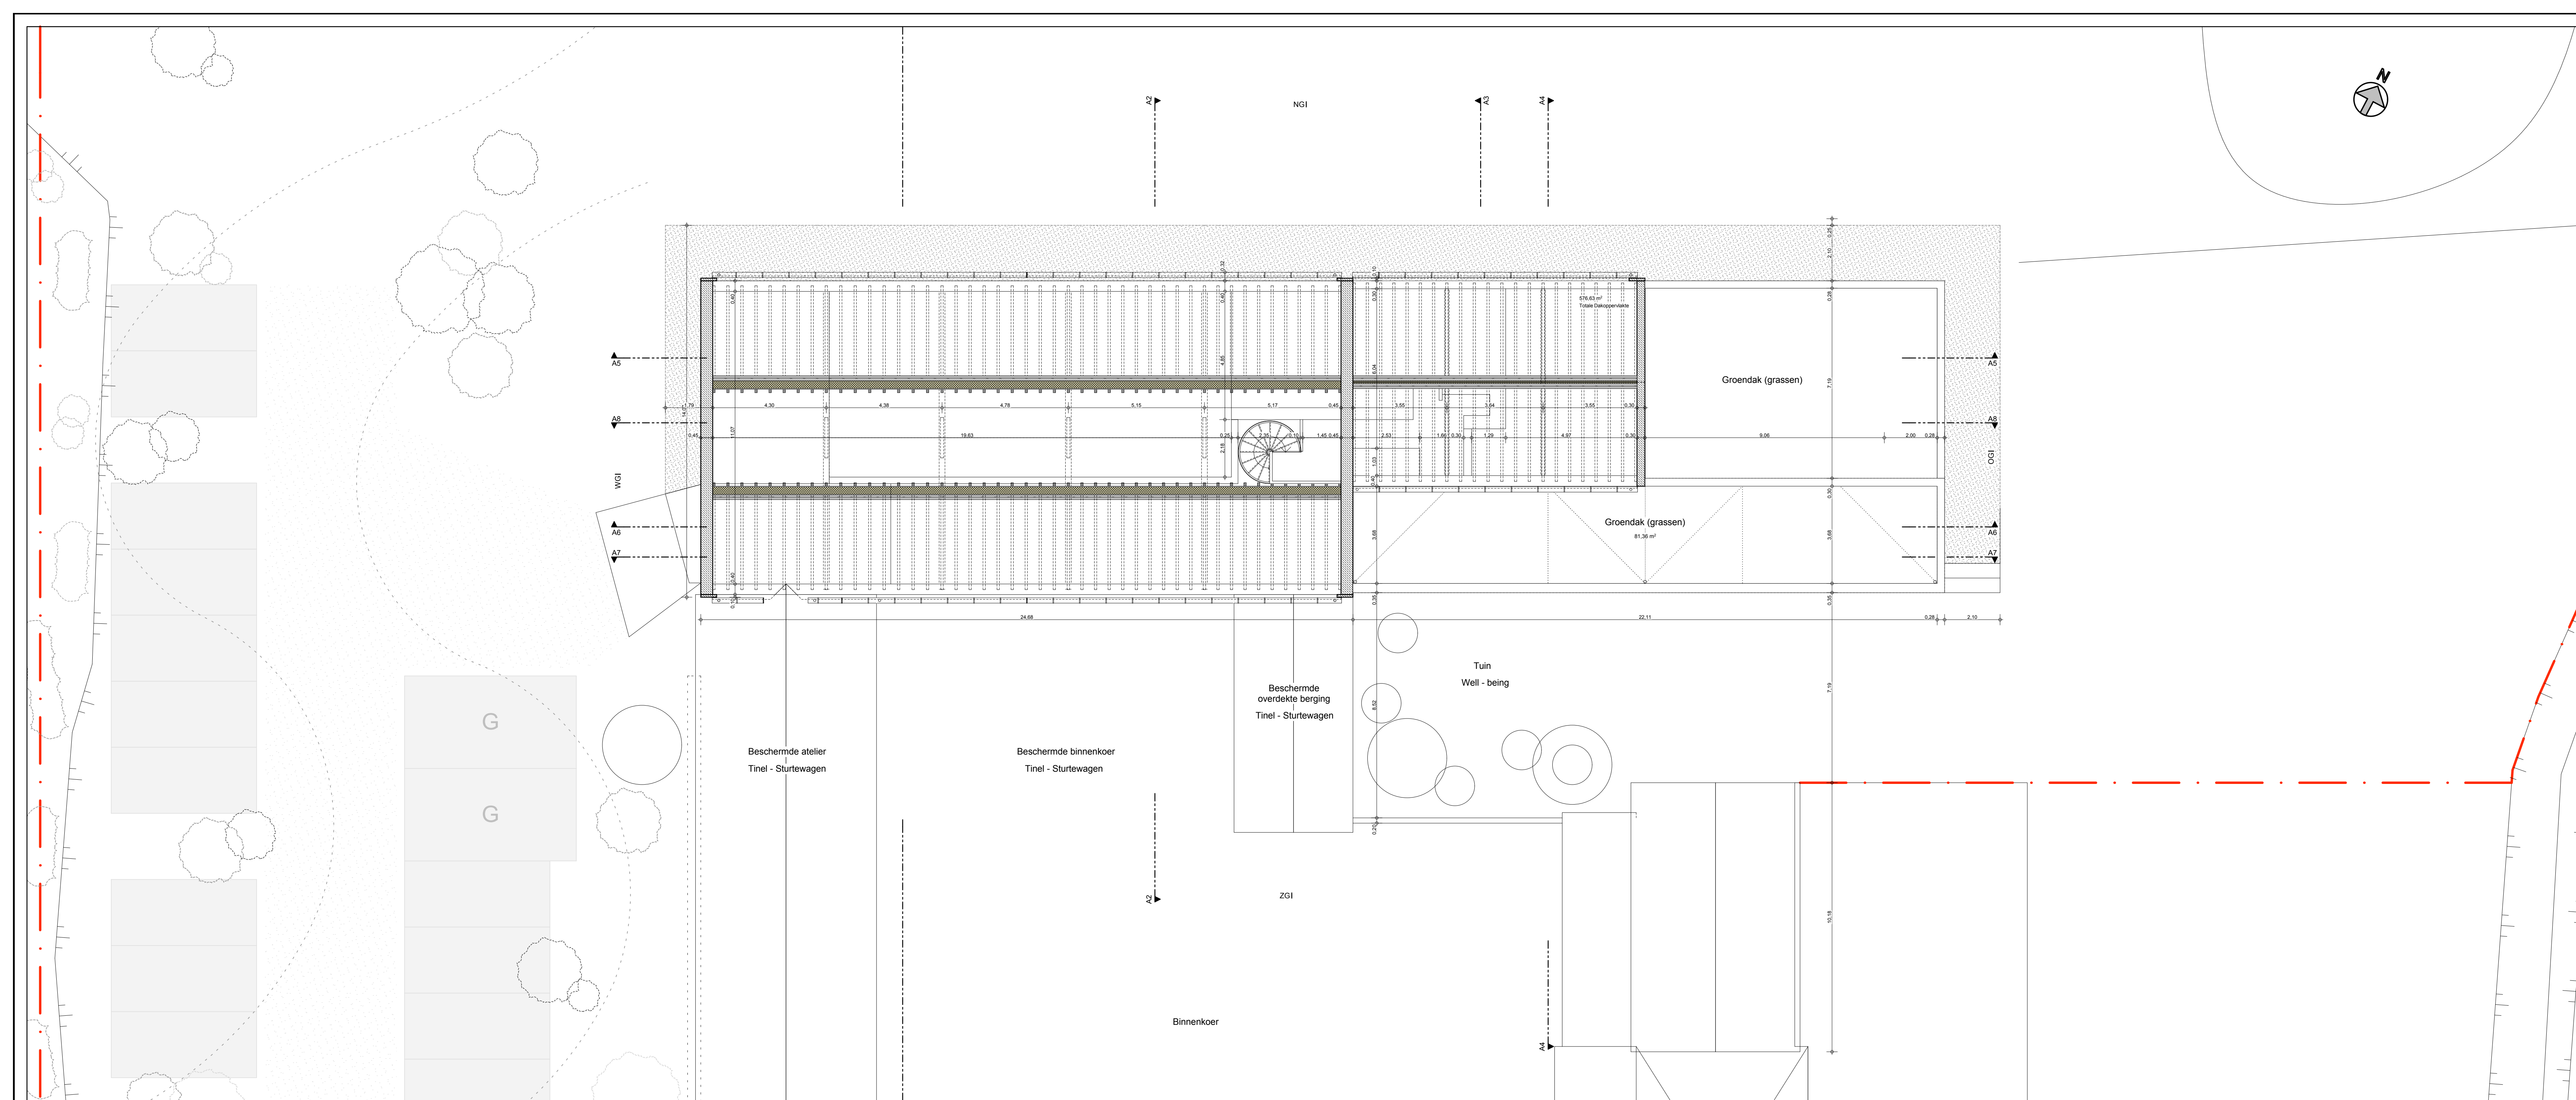