provincie : Oost - Vlaanderen.

gemeente : ZINGEM.

# Verbeteringswerken aan buurtweg nr 6-Omgangstraat.

( DEEL HEIRWEG- RIJKSWEG )

# ROOIPLAN.

opgemaakt door: DE TEMMERMAN Lucien
-industrieel ing. burg.bouwk.
-beëdigd landmeter
Heurnestraat,241,
9.700-OUDENAARDE.

Gezien en voorlopig goedgekeurd door de gemeenteraad in zitting van: 21 FEB. 1984

Op last
De Secretaris, De Burgemeester,

Het College van Burgemeester en Schepenen bevestigt dat onderhavig plan ter inzage van het publiek op het gemeentehuis werd neergelegd van 03 MAART 1984 tot 17 MAART 1984

De Secretaris, De Burgemeester,

Gezien en definitief goedgekeurd door de gemeenteraad in zitting van: 09 NOV. 1984

Op last
De Secretaris, De Burgemeester,

Voor eensluidend afschrift van het origineel onderworpen aan het openbaar onderzoek

De Secretaris, De Burgemeester,

Goedkeuring

Voor eensluidend afschrift,
De Bestuurschef,
M. EVERAERT

Mij bekend om gevoegd te worden bij het besluit van 24-07-1985
De Gemeenschapsminister,
van Ruimtelijke Ordening,
Land inrichting en Natuurbehoud.
P. AKKERMANS
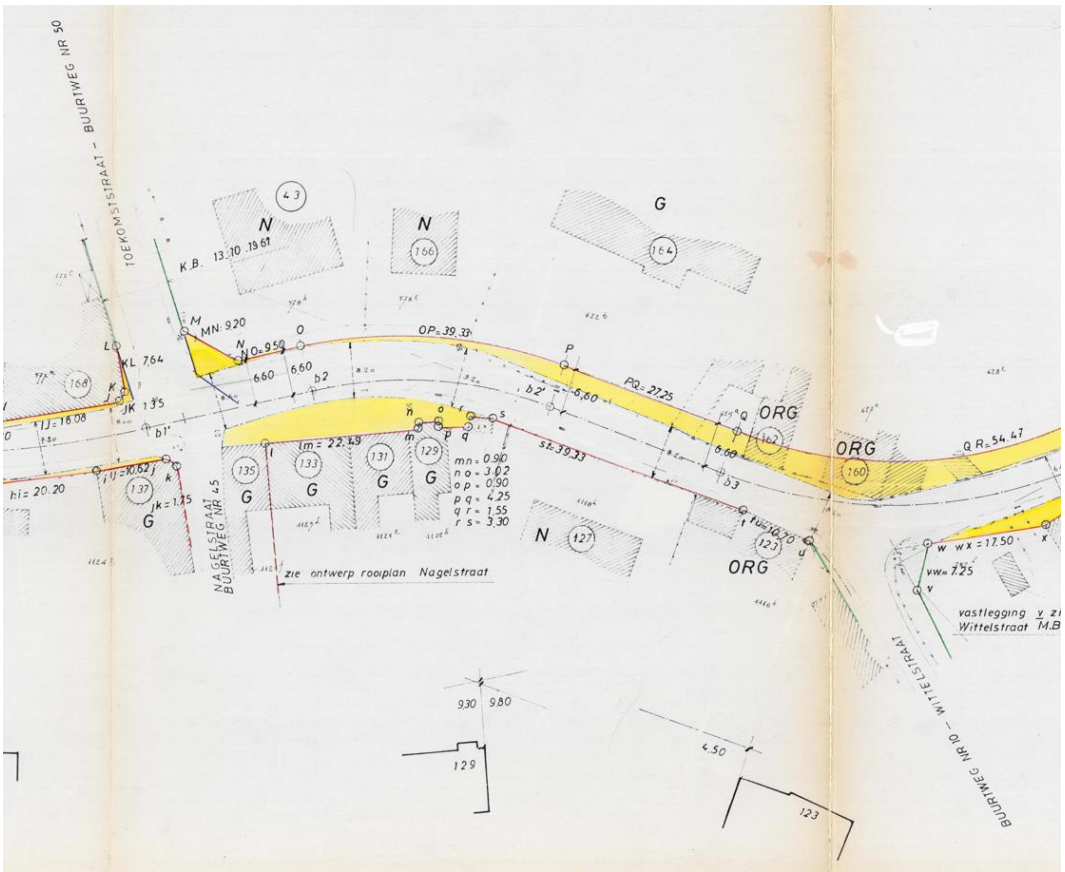
| DOSSIER NR 606 | SCHAAL : 1/500 | DATUM : 20.10.1983 | GEWUZIGD : |
|---|---|---|---|