

PROVINCIE BRABANT

GEMEENTEN

BIERBEEK EN

OPVELP.

VERBETERING VAN WEG VAN G.

GRONDPLAN.

VERKLARING

Schaal : 1:500.

~~Gele tint~~ : ~~Bedekking met monolietbeton~~

~~Rode tint~~ : ~~Bedekking met ^{omhoog}herbruikte kasseien op betonfundering~~


~~Blauwe tint~~ : ~~Bedekking met herbruikte kasseien.~~

~~Bruine tint~~ : ~~Fietspad.~~

Stadiebureau Verlinden

Tienen, de 7-6-1953

N. 36

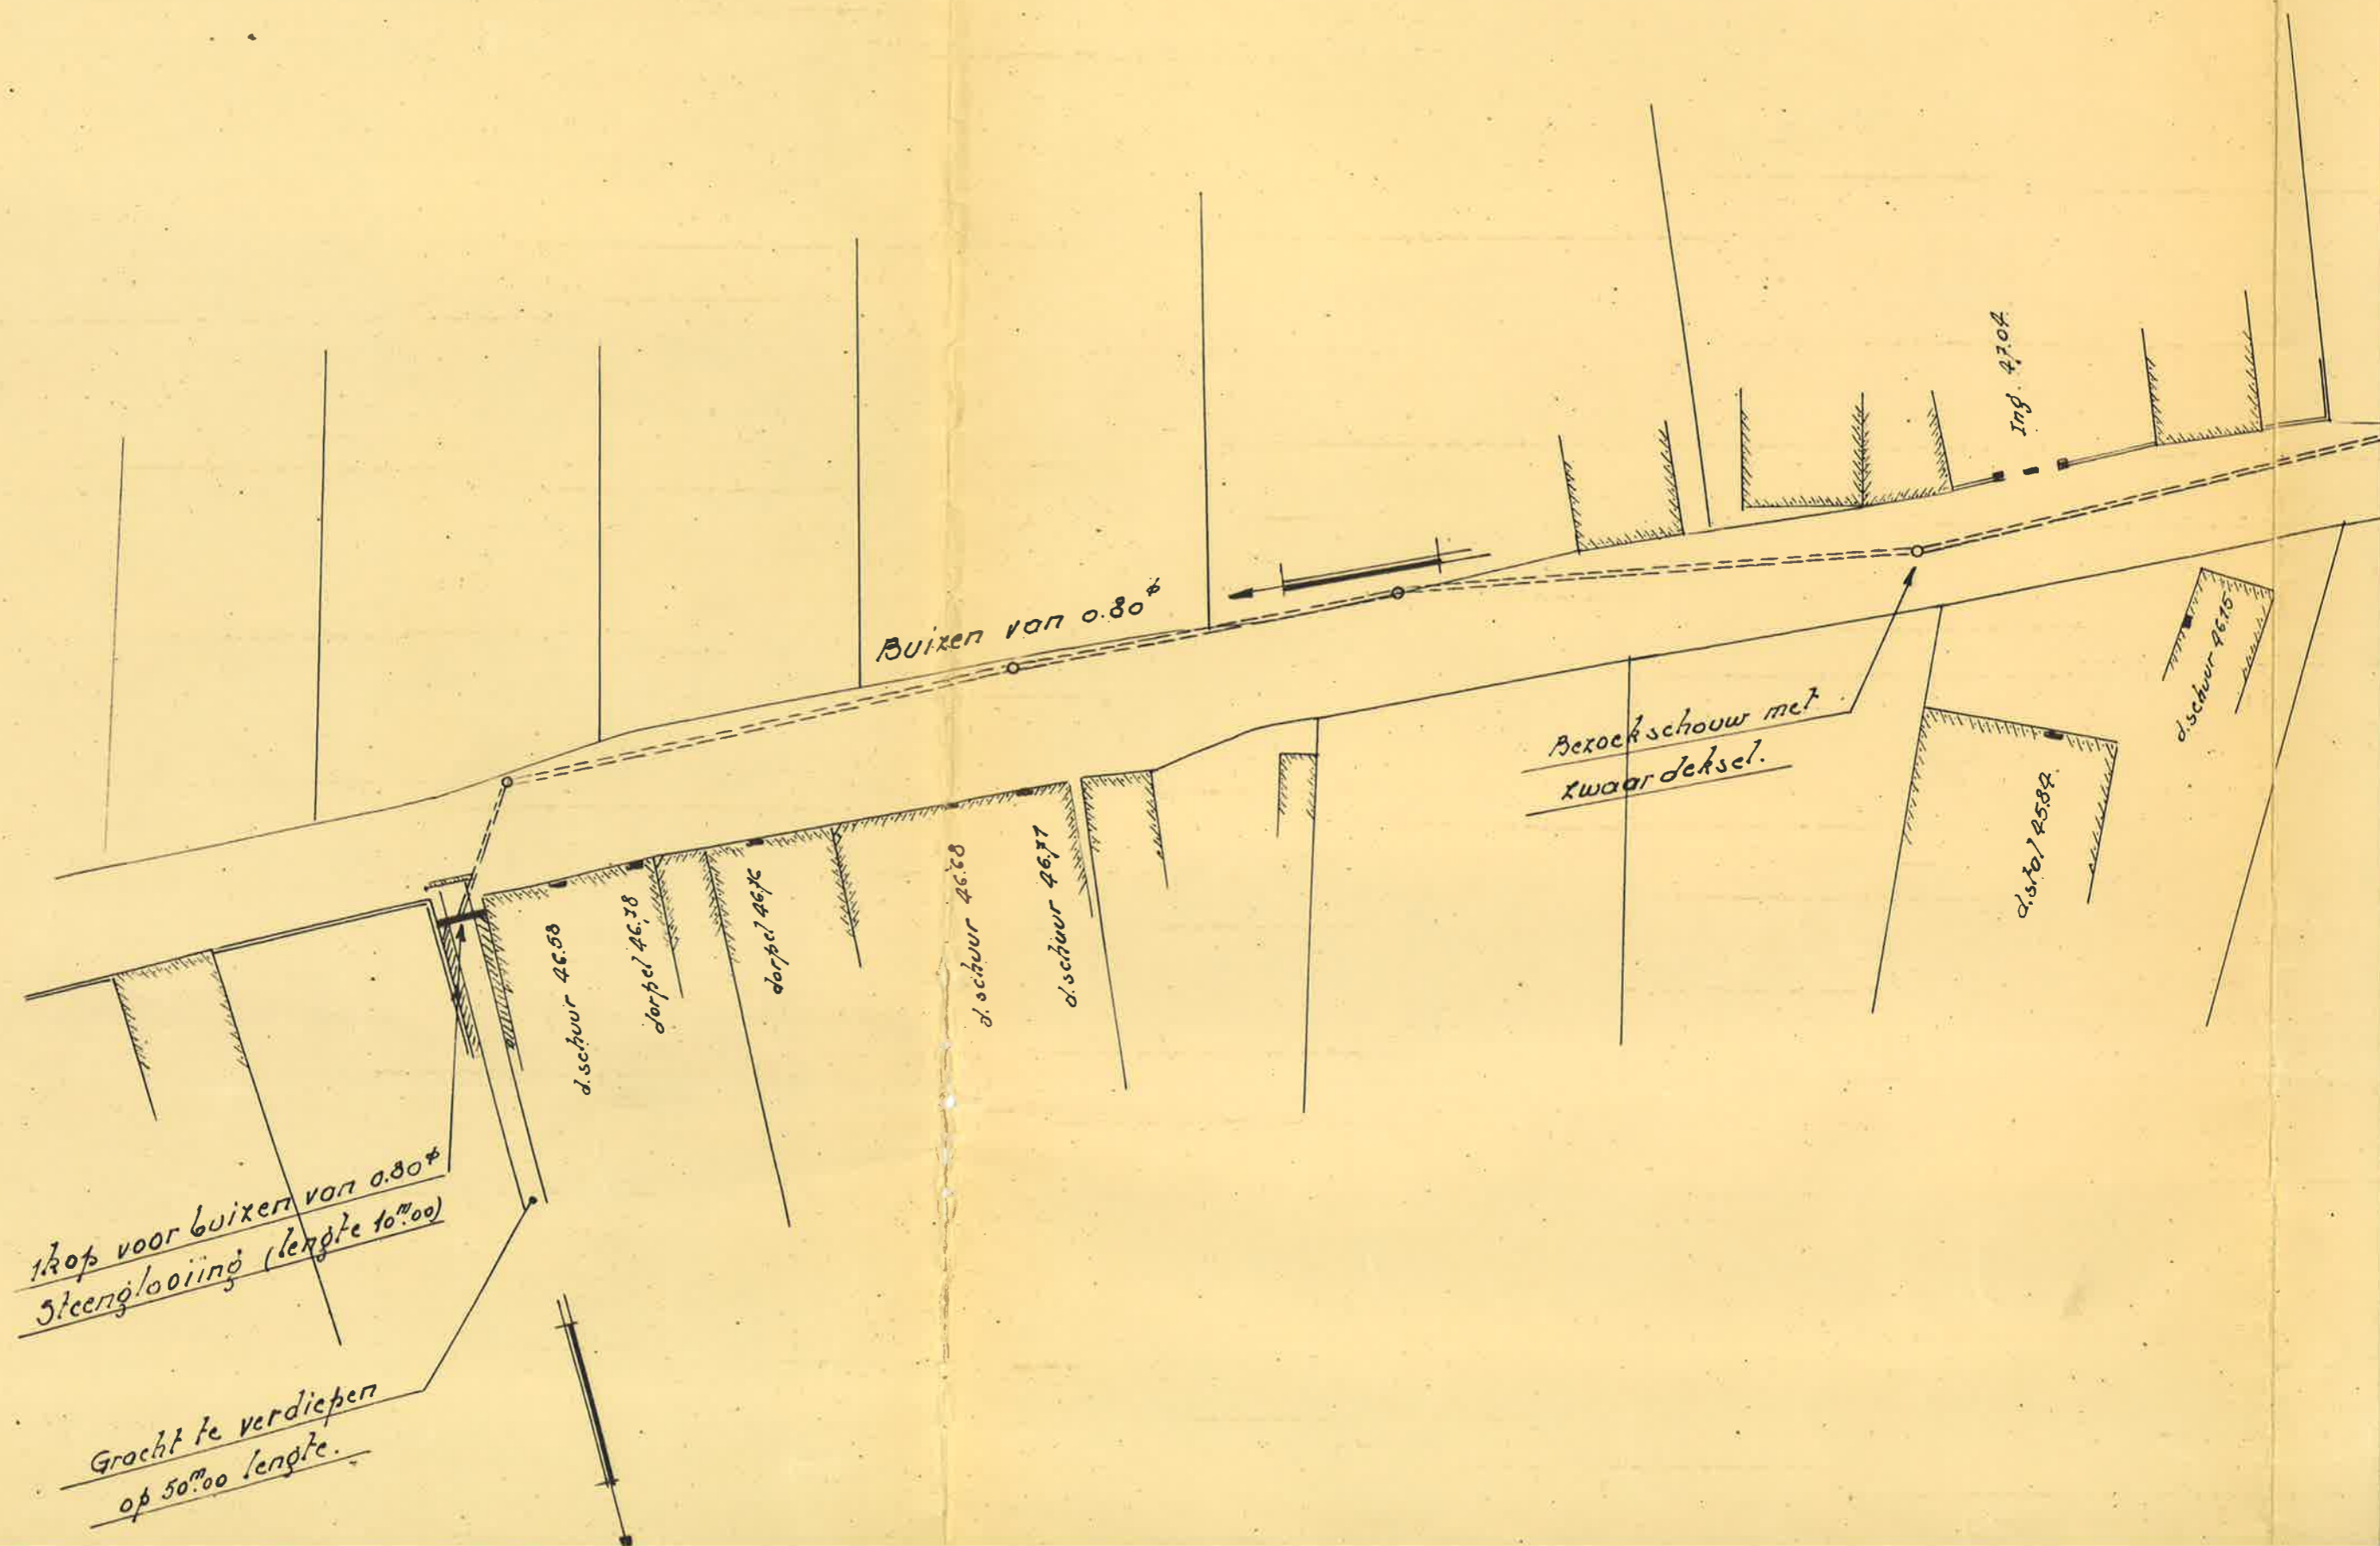

Buizen van 0.80

Beroekschouw met
kwardeksel.

loop voor buizen van 0.80
steengelooiing (length 10.00)

Gracht te verdiepen
op 50.00 lengte.

d. schuur 46.58

dorpel 46.38

dorpel 46.76

d. schuur 46.68

d. schuur 46.77


d. schuur 46.15


d. schuur 45.89

Ing. 47.04

GEMEENTE OPVELP

SECTIE D

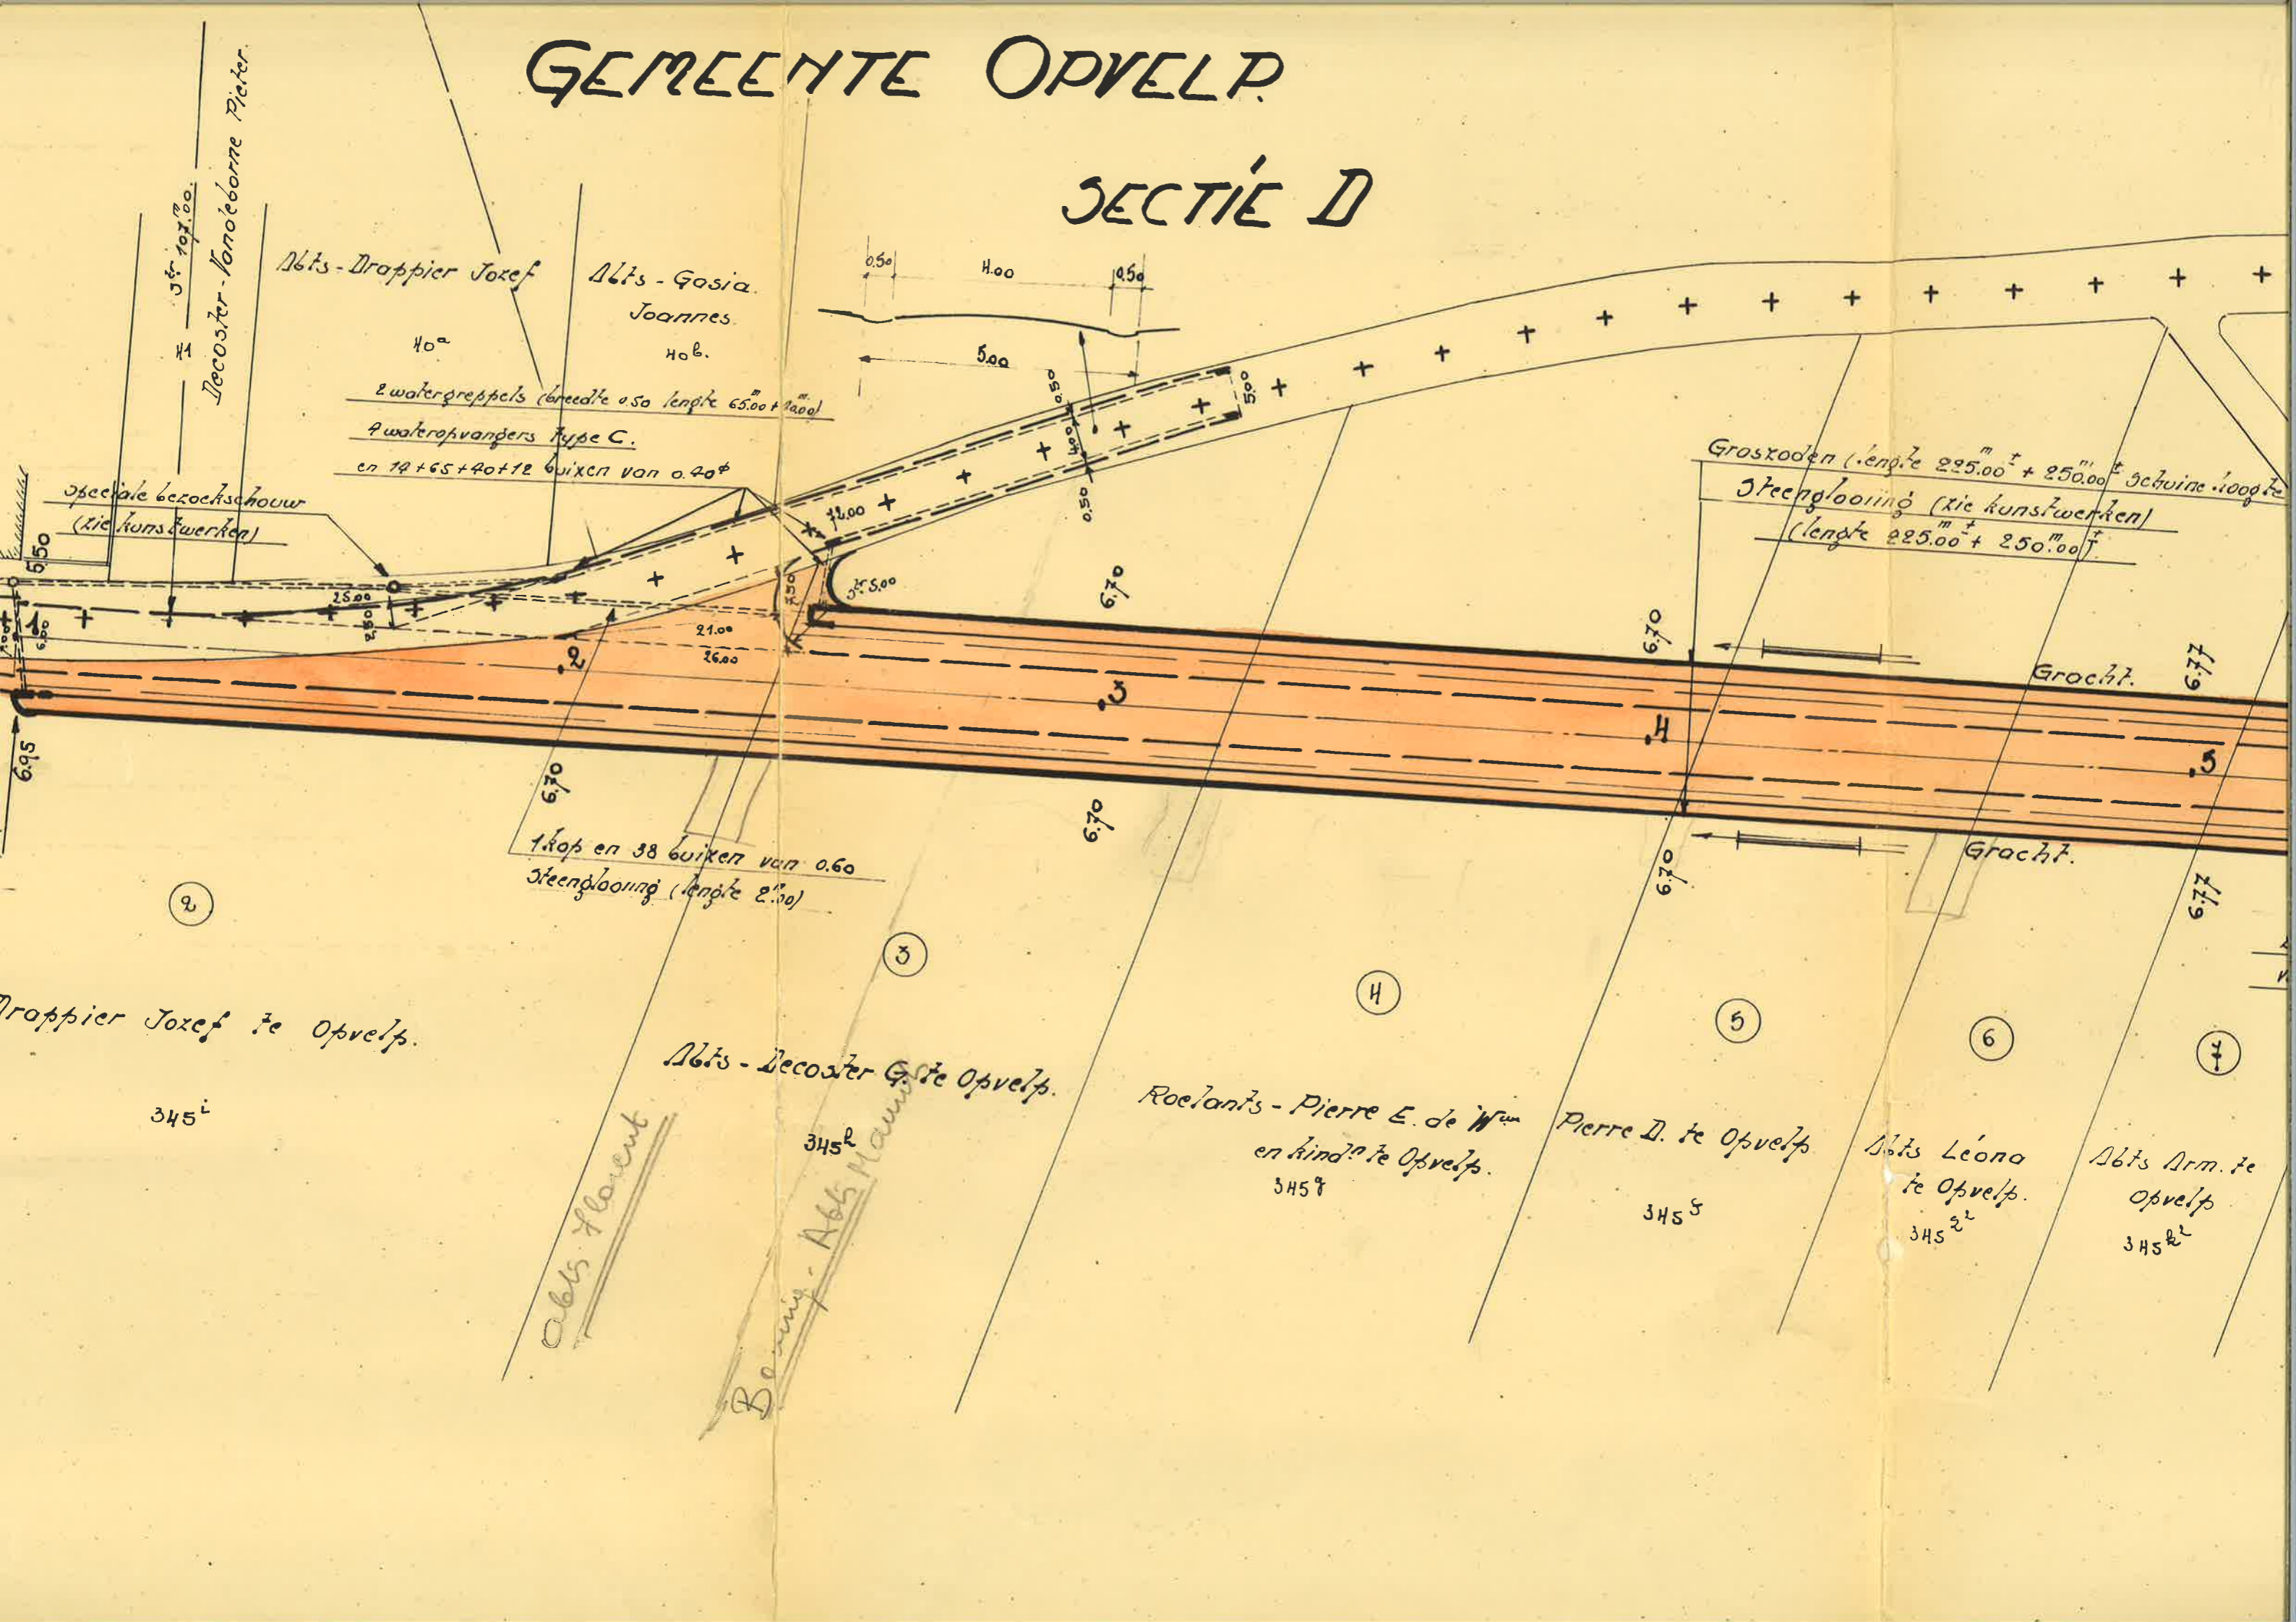

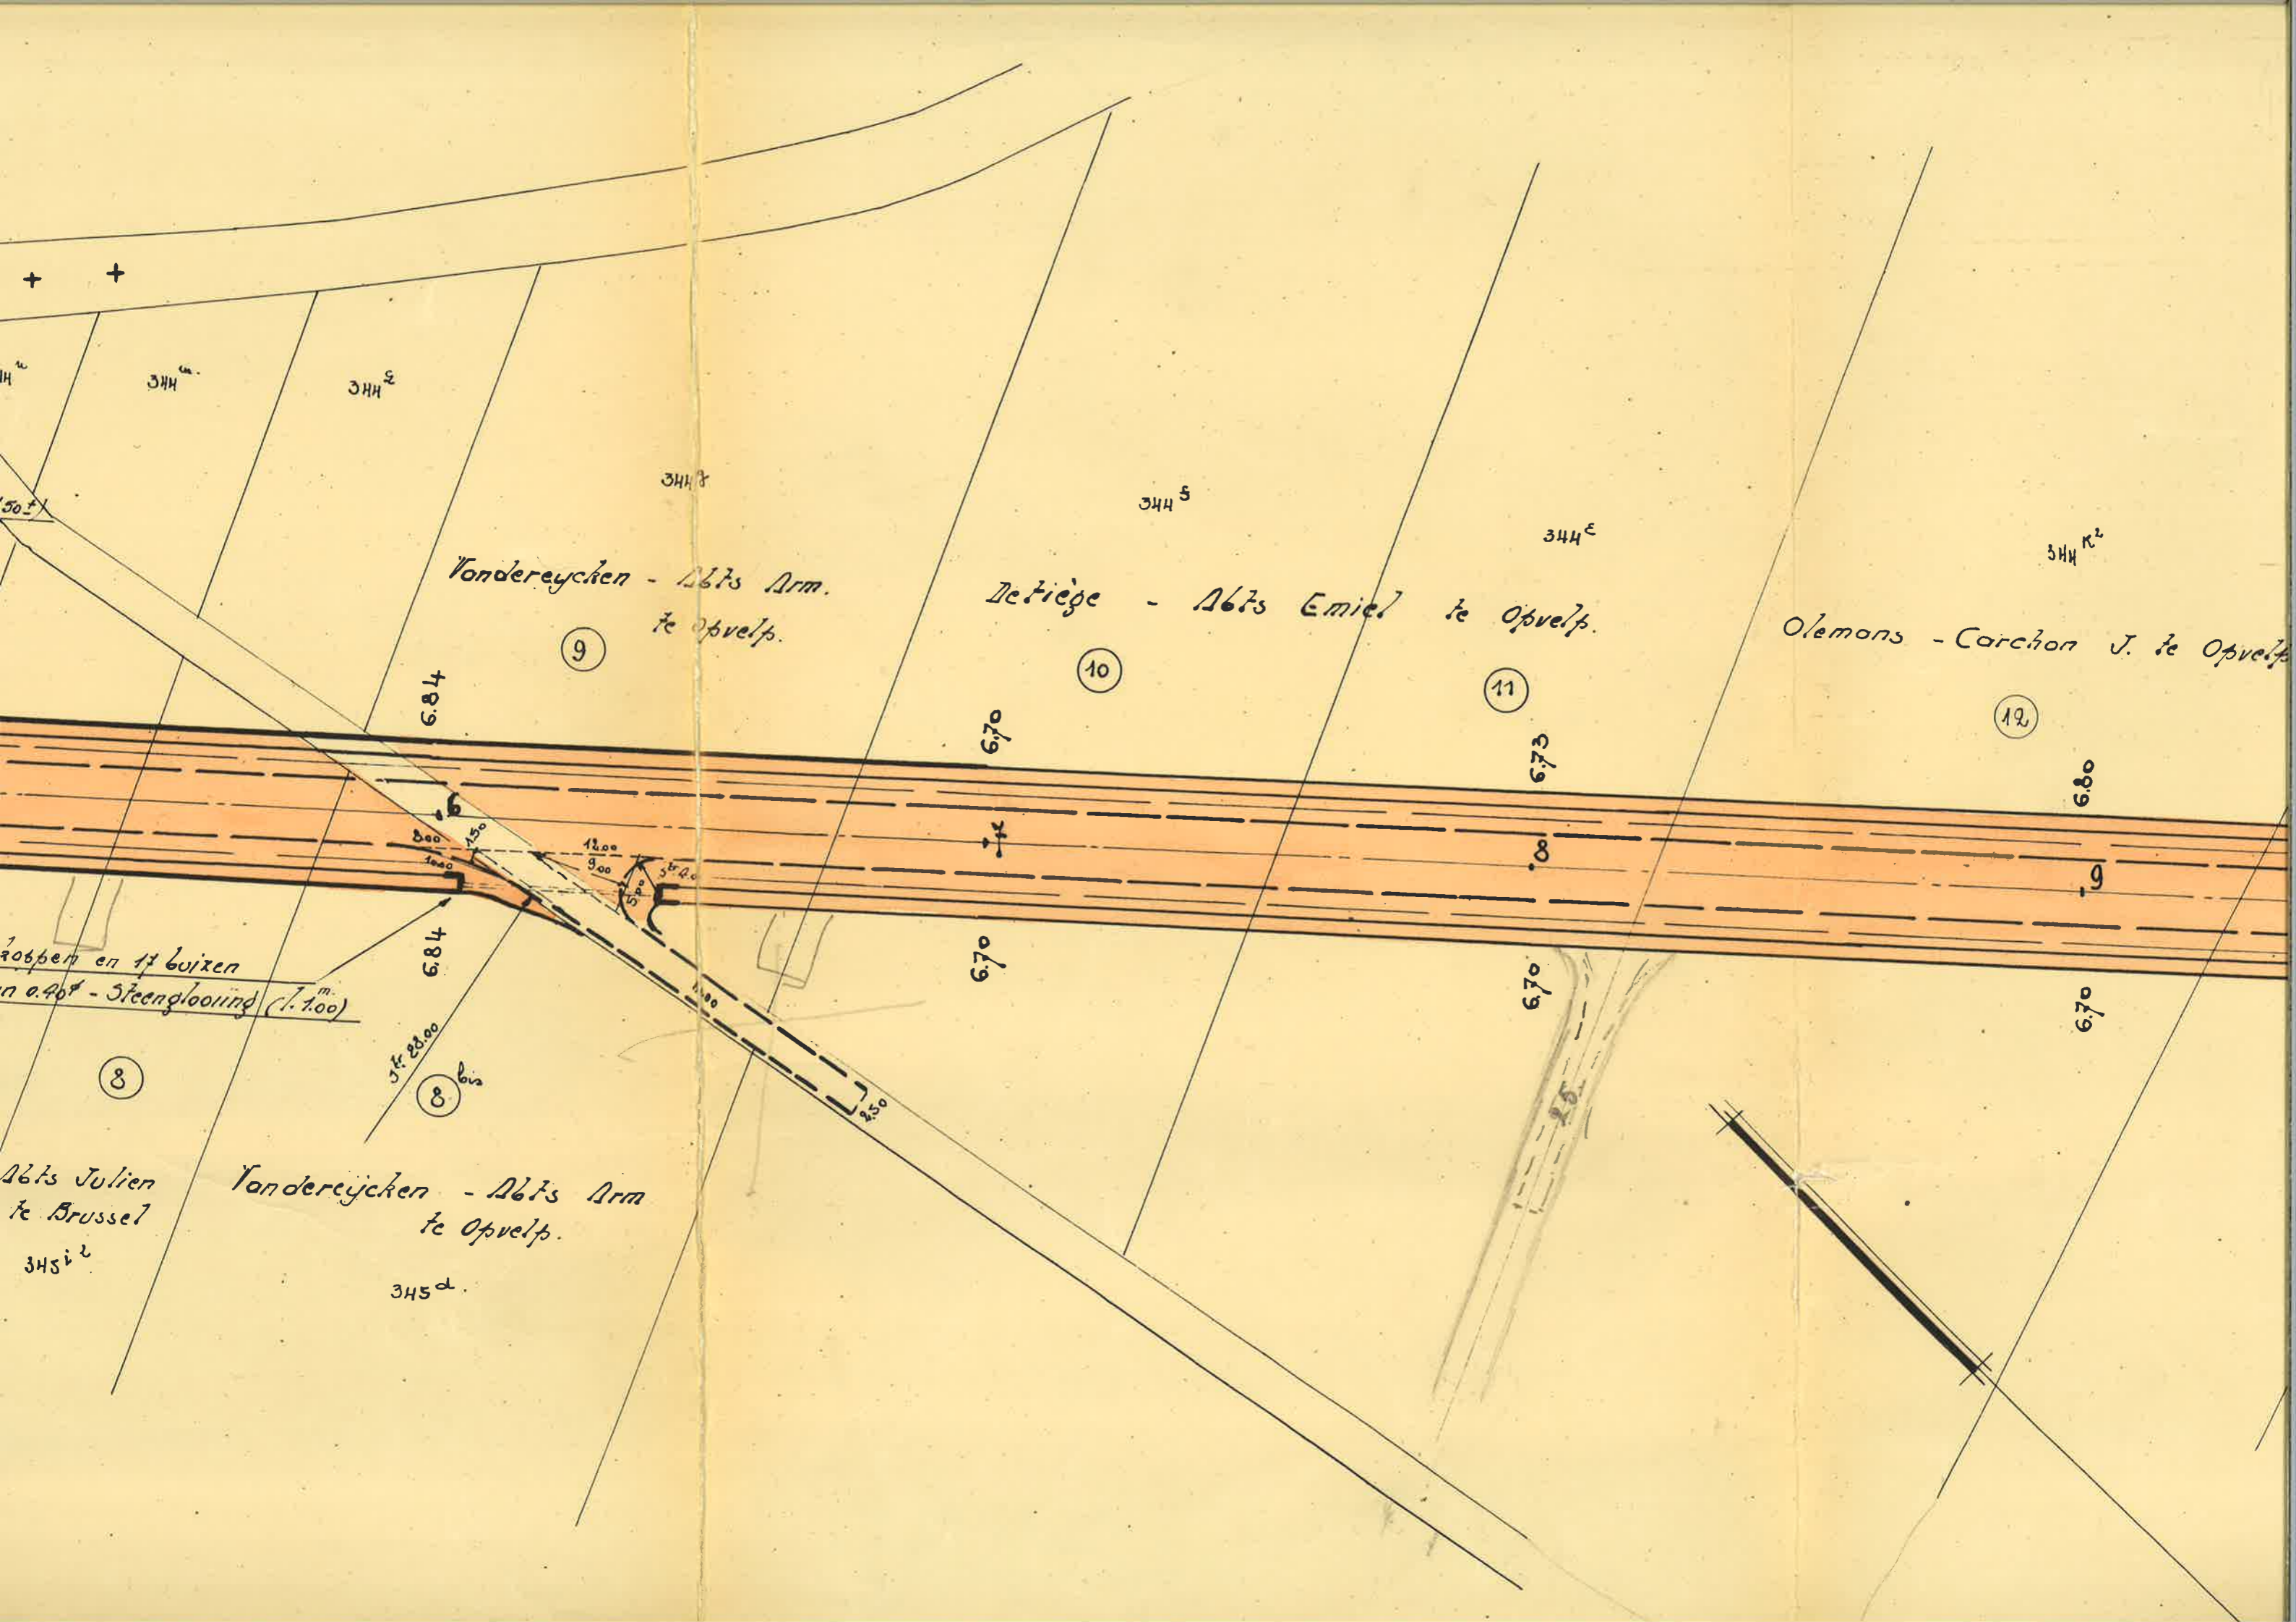

+ +
344^u
344^e

Vandereycken - Abts Arm.
te Opvelp.
⑨

De Fiège - Abts Emiel te Opvelp.
⑩

Olemons - Carillon J. te Opvelp.
⑪

6.84

6.70

⑪

6.73

⑫

6.80

100penn en 17 buiken
in 0.40^m - Steenglooiing (1.700)

⑧

6.84

⑧ bis

6.70


6.70

6.70

Abts Julien
te Brussel
345ⁱ

Vandereycken - Abts Arm
te Opvelp.
345^d

345^d

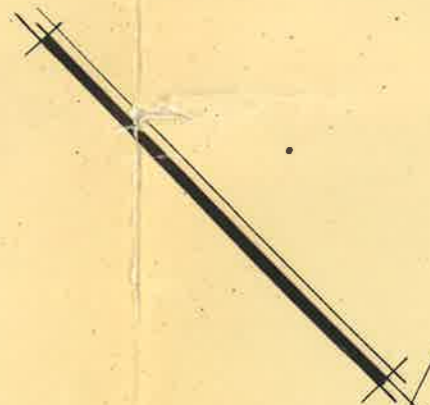

344 R²
Hemans - Carchoon J. te Opvelp.

(12)

6.80

9

6.70

344 i²
Swinnen - Tollet R.
te Neervep.

(13)

6.87

10

6.70

344 R²
Tieunis - Halemans
G. te Opvelp.

(14)

Gracht

6.94

11

6.70

344 R²
Deridder de kinderen te Bierbeek

(15)

7.01


12

6.99

344 S²
Delmon -
Devijver E.
te Opvelp.

(16)

9

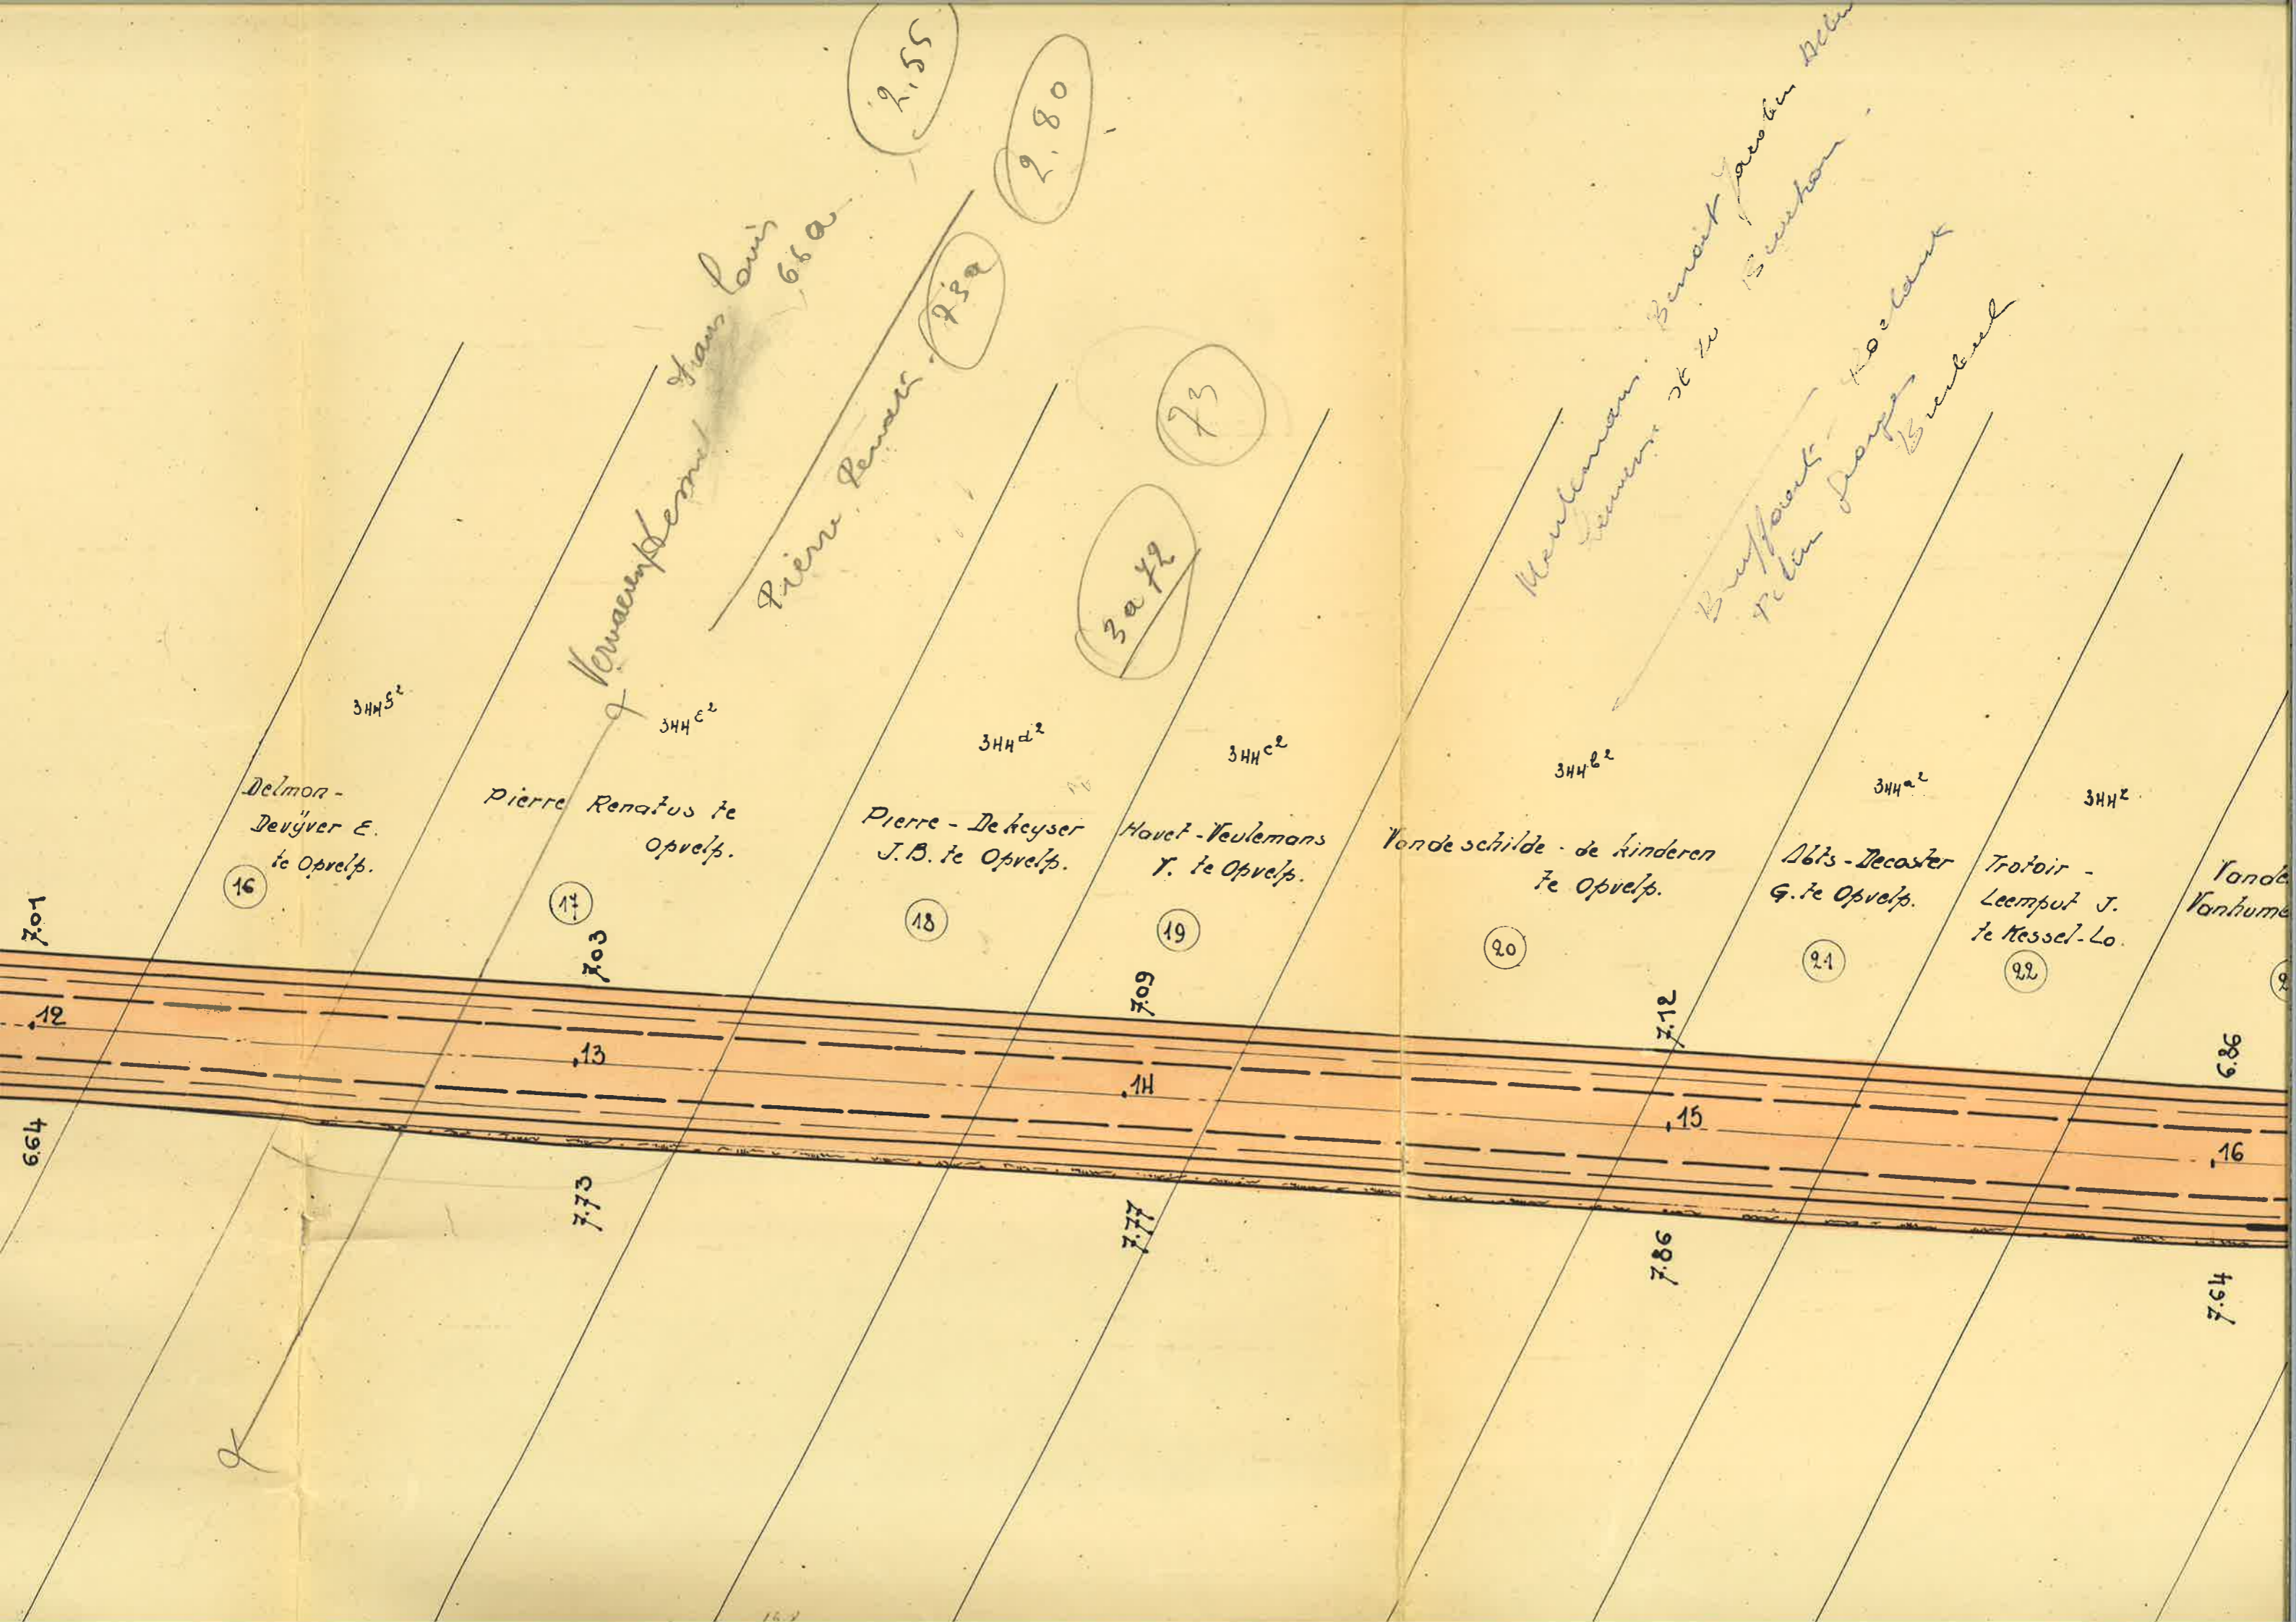

Delmon -
Deuyver E.
te Opvelp.
16

Pierre Renaus te
Opvelp.
17

Pierre - Dekeyser
J.B. te Opvelp.
18

Havel - Neulemans
Y. te Opvelp.
19

Vande schilde - de kinderen
te Opvelp.
20

Dits - Decoster
G. te Opvelp.
21

Trotoir -
Leempot J.
te Kessel-Lo.
22

Vande
Vanhume
23

Versaemternd
Jean Louis
66a

Pierre Renaus
73a

Menteman
Benoit
Benoit
Benoit

Bruffout
P. de
Roelant
Benoit

2.55

2.80

3042

73

707

12

799

703

13

773

709

14

777

712


15

786

689

16

797

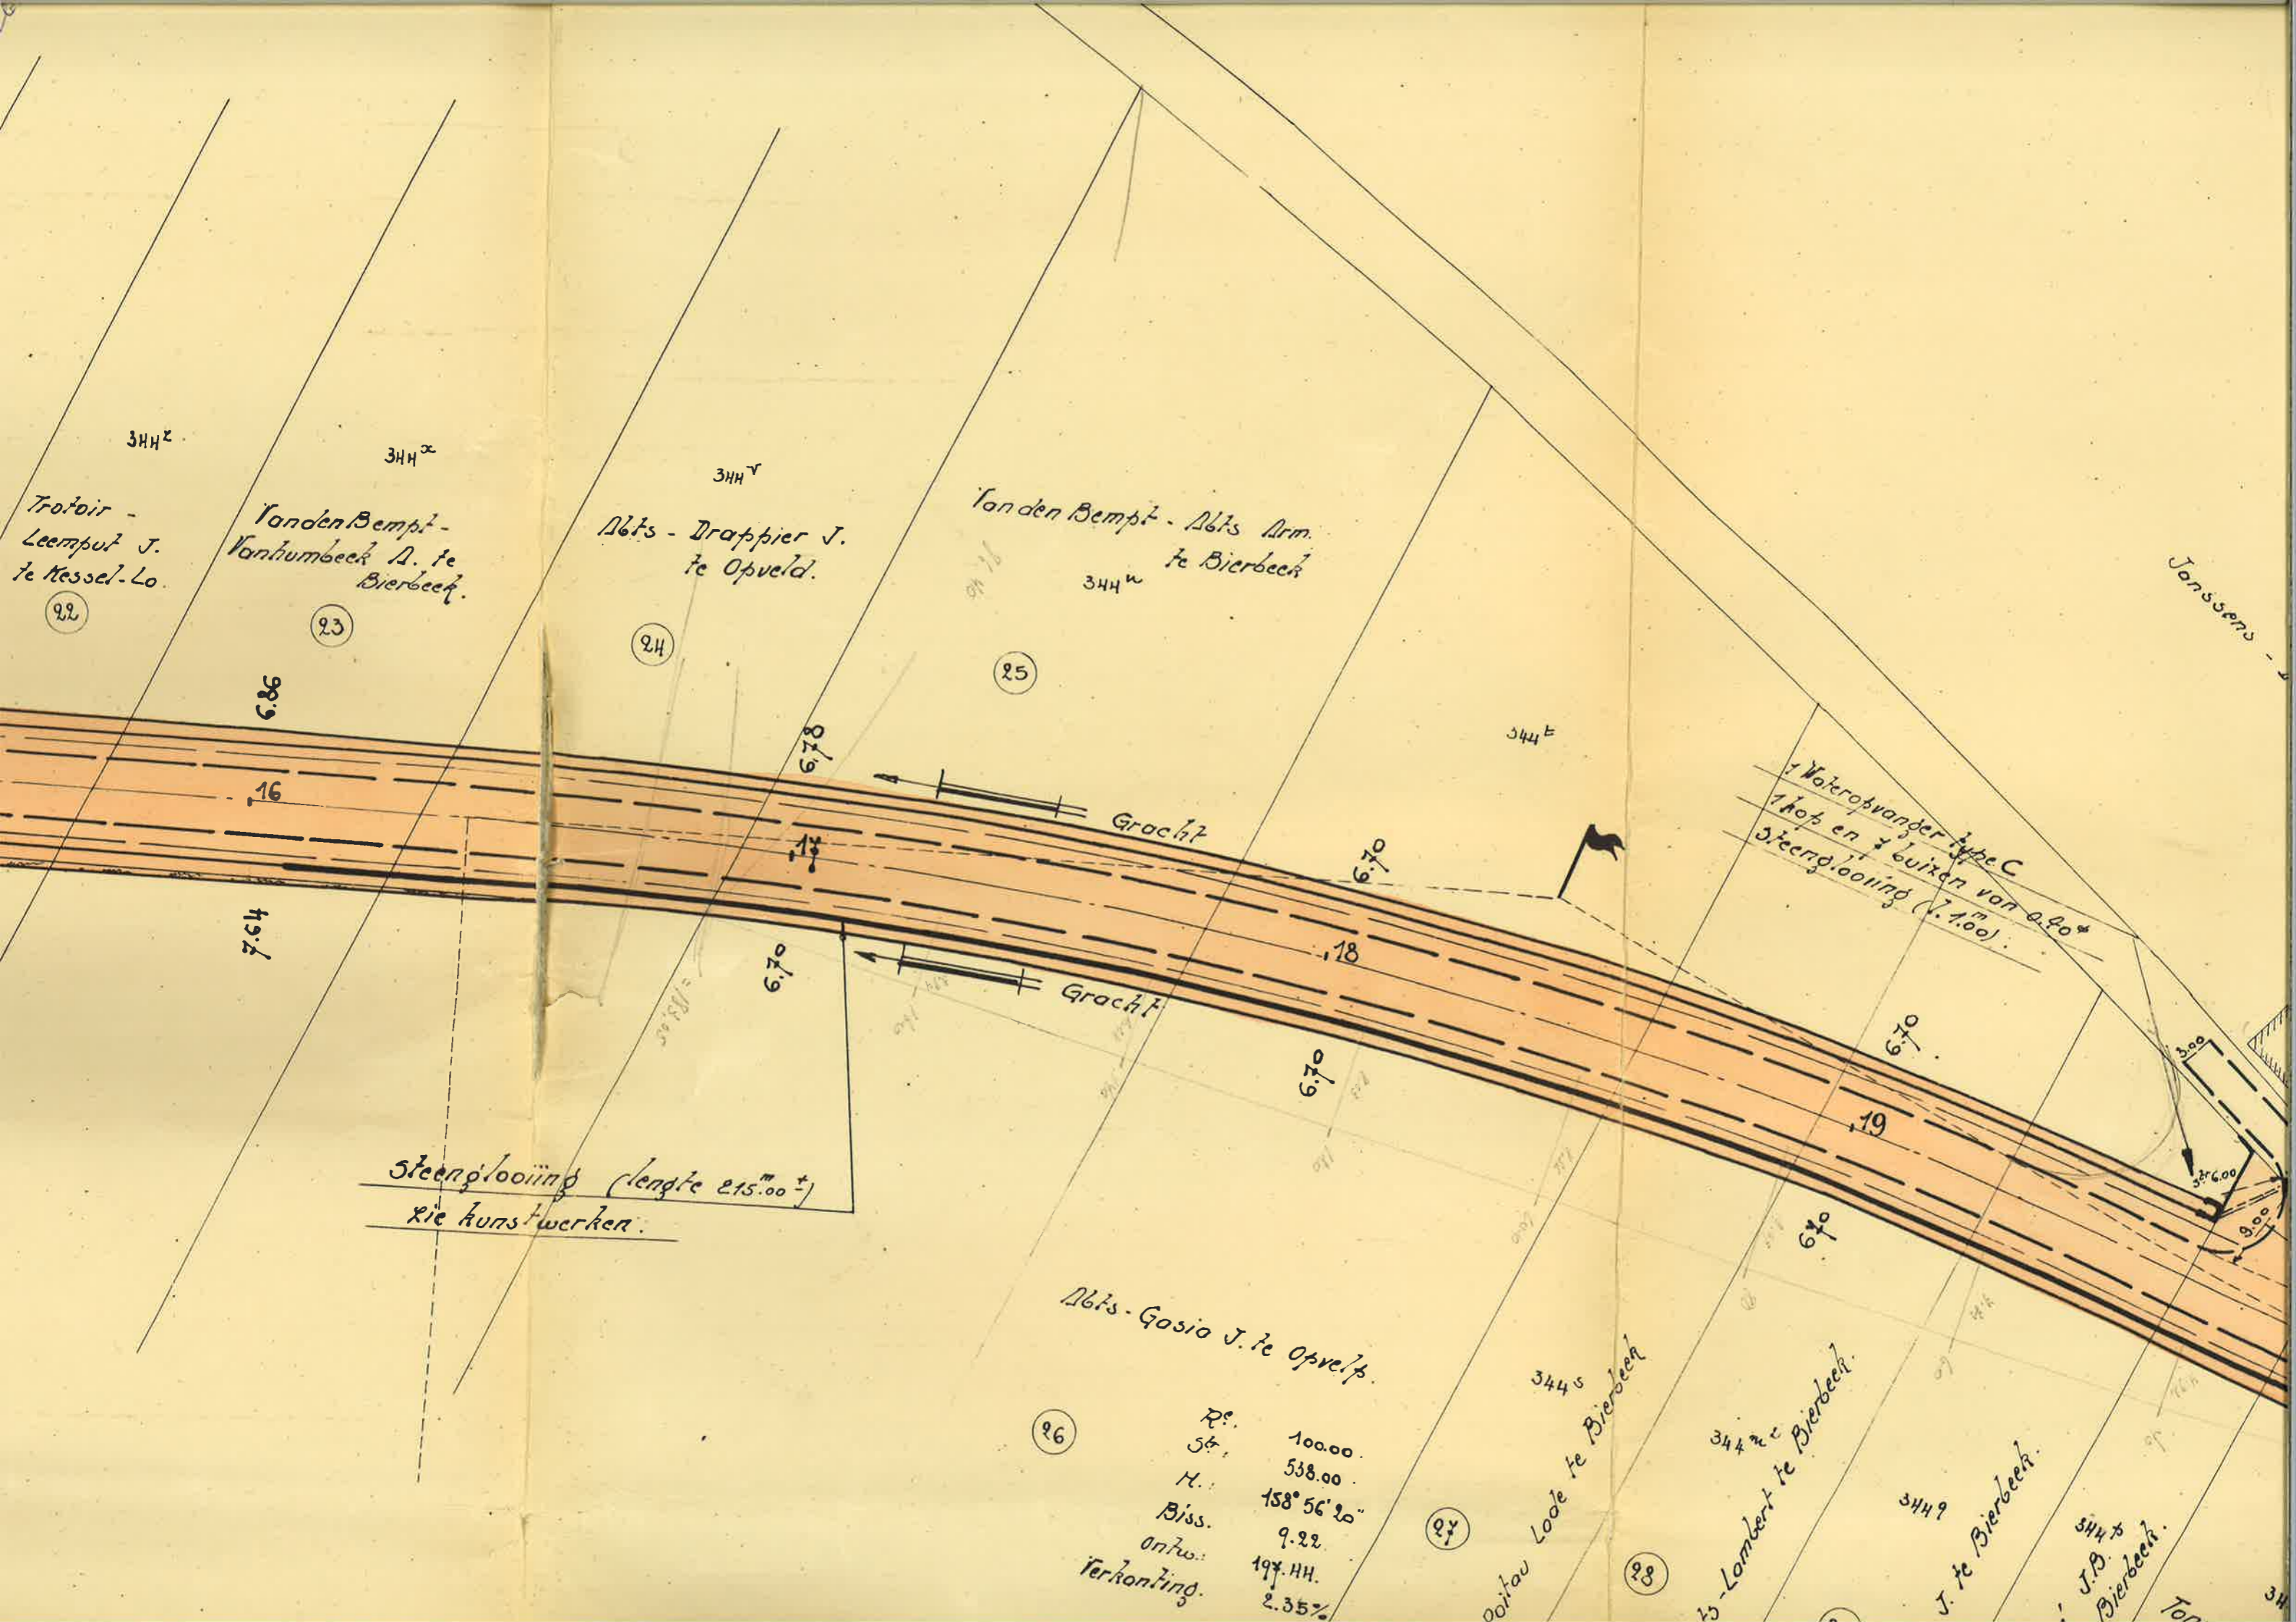

Trotoir -
Leempot J.
te Nessel-Lo.

(22)

Vanden Bempt -
Vanhumbecq N. te
Bierbeek.

(23)

Nbts - Drappier J.
te Opveld.

(24)

Vanden Bempt - Nbts Arm.
te Bierbeek.

(25)

Janssens -

Waterotwanger type C
1 kop en 4 buizen van 0.20"
steenglooiing (1.100).

steenglooiing (lengte 215.00^m)
zie kunstwerken.

Nbts - Gasia J. te Opveld.

(26)

R ^e .	100.00
S ^t .	538.00
H.	158° 56' 20"
Biss.	9.22
anhw.	197.44
Verkonling.	2.35%

Doitau Looe te Bierbeek

(27)

Lambert te Bierbeek.

(28)


J. te Bierbeek.

J.B.
Bierbeek.

Top

R^e. 100.00.
 S^t. 347.00.
 H. 147° 50' 50"
 Biss. 14.10.
 Ontw. 194.70
 Verkanting.. 2.35%.

117
 84
 82
 81

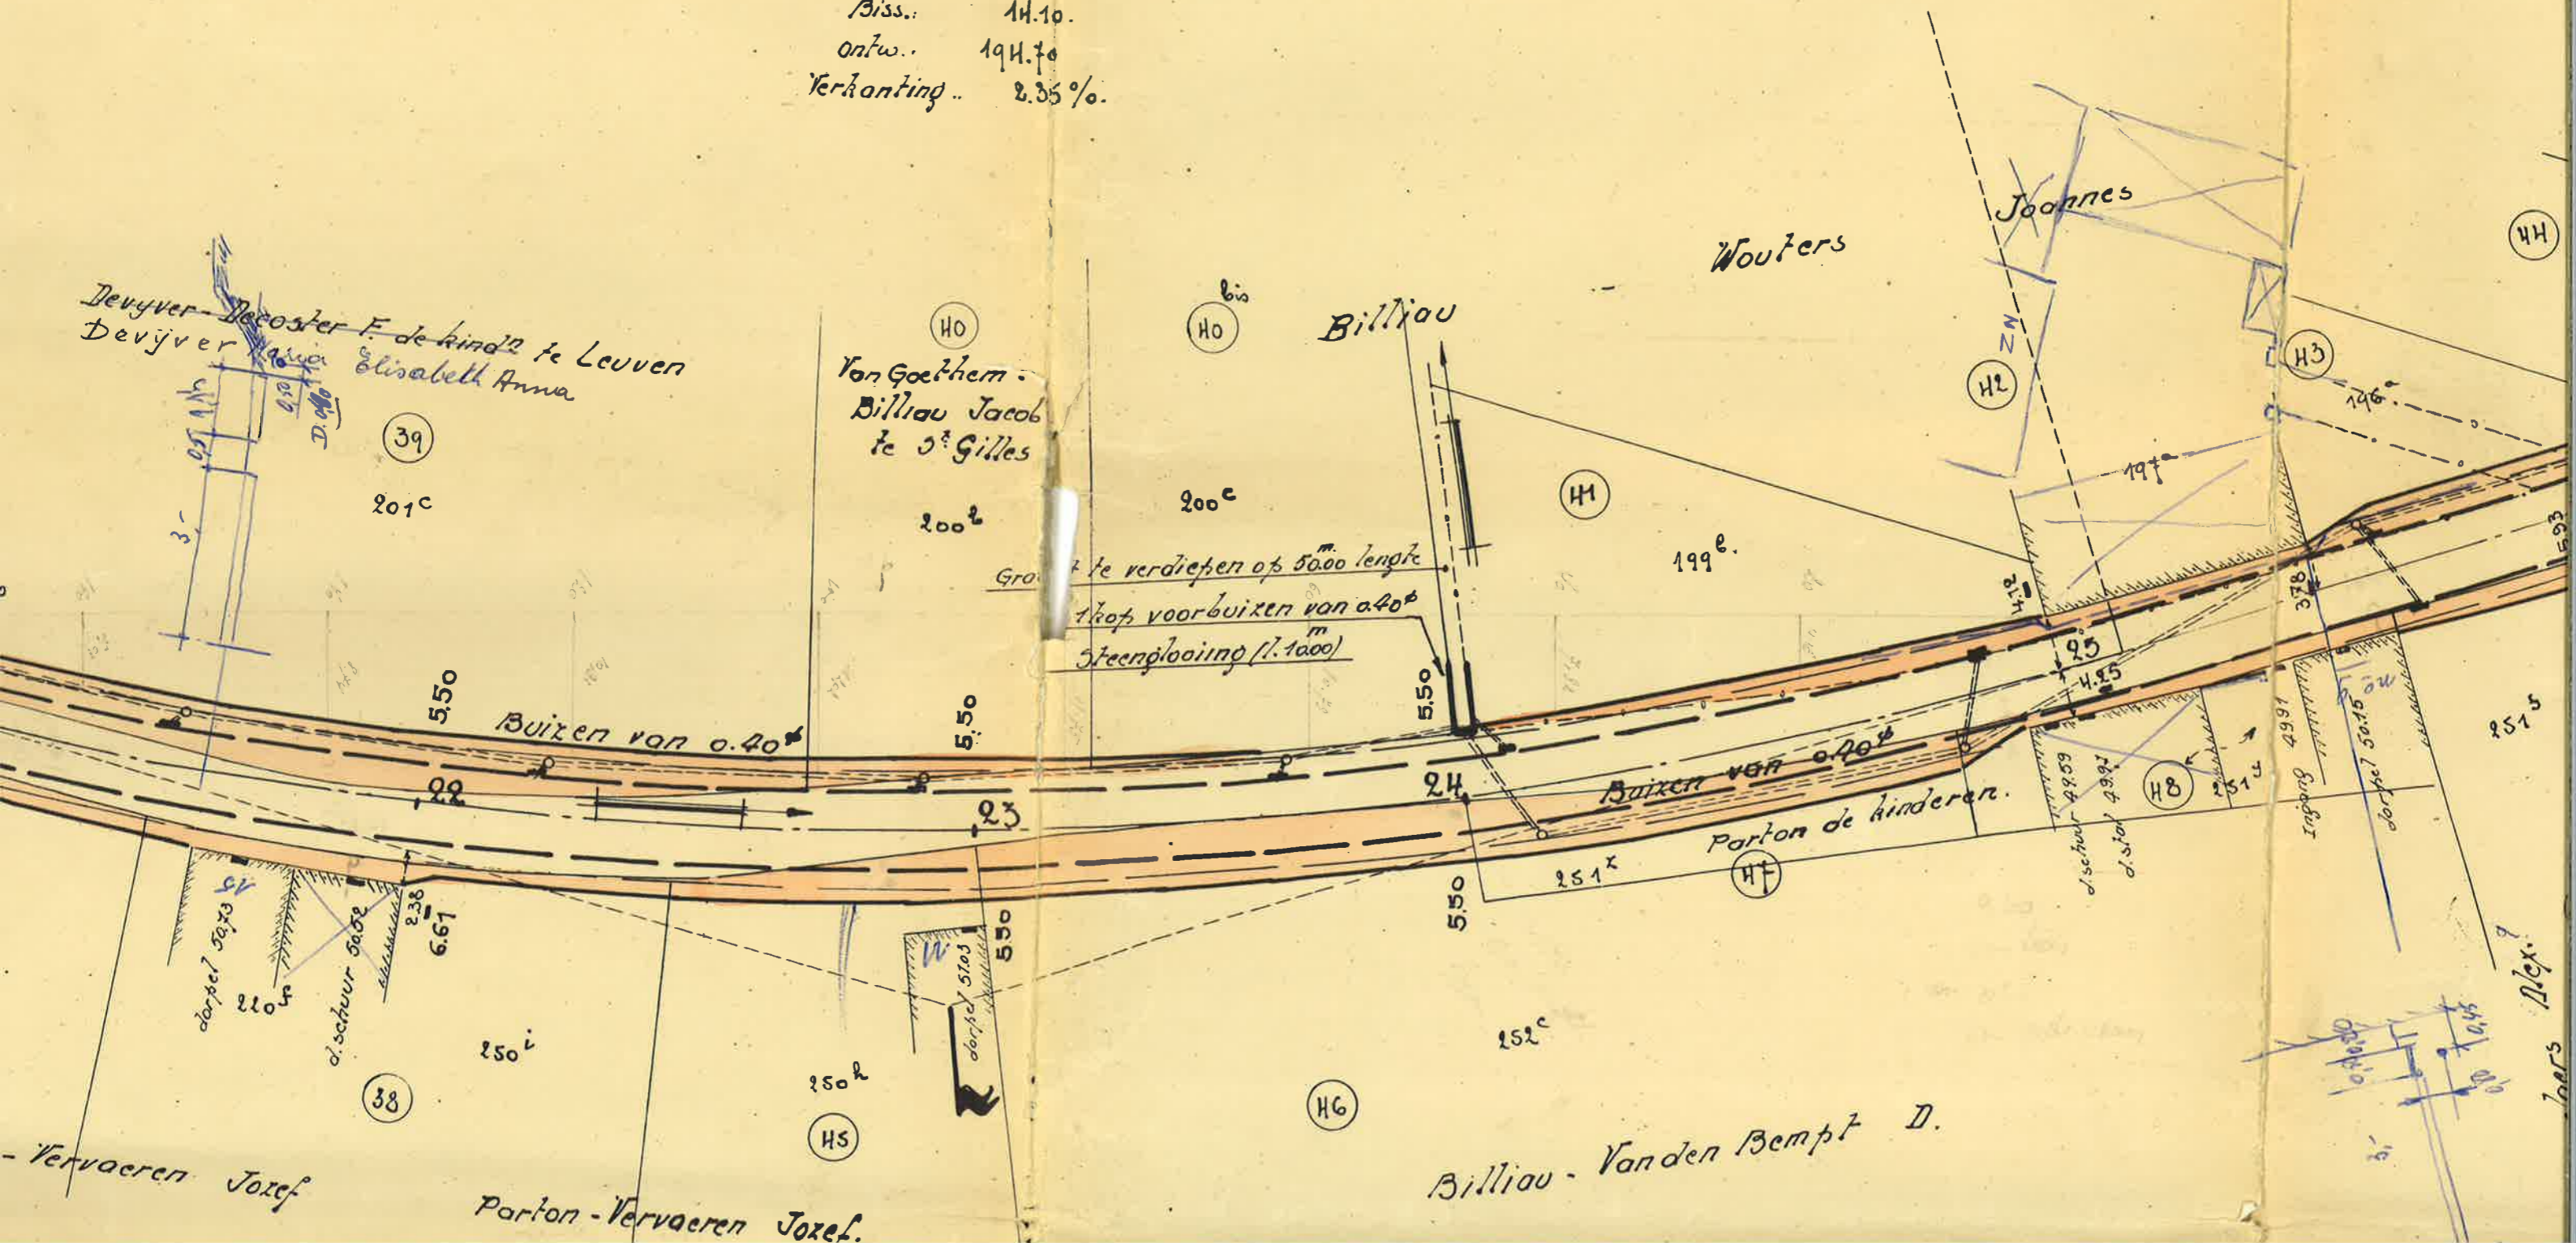

Devijver - Decoster F. de kind^{re} te Leuven
 Devijver Maria Elisabeth Anna

Von Goethem -
 Billiau Jacob
 te S^t Gilles

Wouters

Joannes

Buizen van 0.40m

Buizen van 0.40m

Parton de kinderen.

Parton - Vervaeren Jozef.

Billiau - Vanden Bempt D.

Vervaeren Jozef

Joannes

opstaande boordstenen.

Billiau - Wouters Joannes 1945

Dehennin - Coopmans

55 1952

Buizen van 0.400

44

44 202 2/3

202°

146°

13

Ingang 5759

437

270° 2
56
Deweer - Louwers J. te Leuver.

251° 2
54
Tonnet - Benoit Martin.

251°
52
Scheepmans Kerselaers - Vital.

251°
51
Tonnet - Benoit M.

251° 5

251° E

49

50


Alex. Kerselaers

Kerselaers

opstaande boordstenen.

Vre
Roc. 100
St. 145
H. 155
Diss. 1
Onto. 19
Verkanding:

57

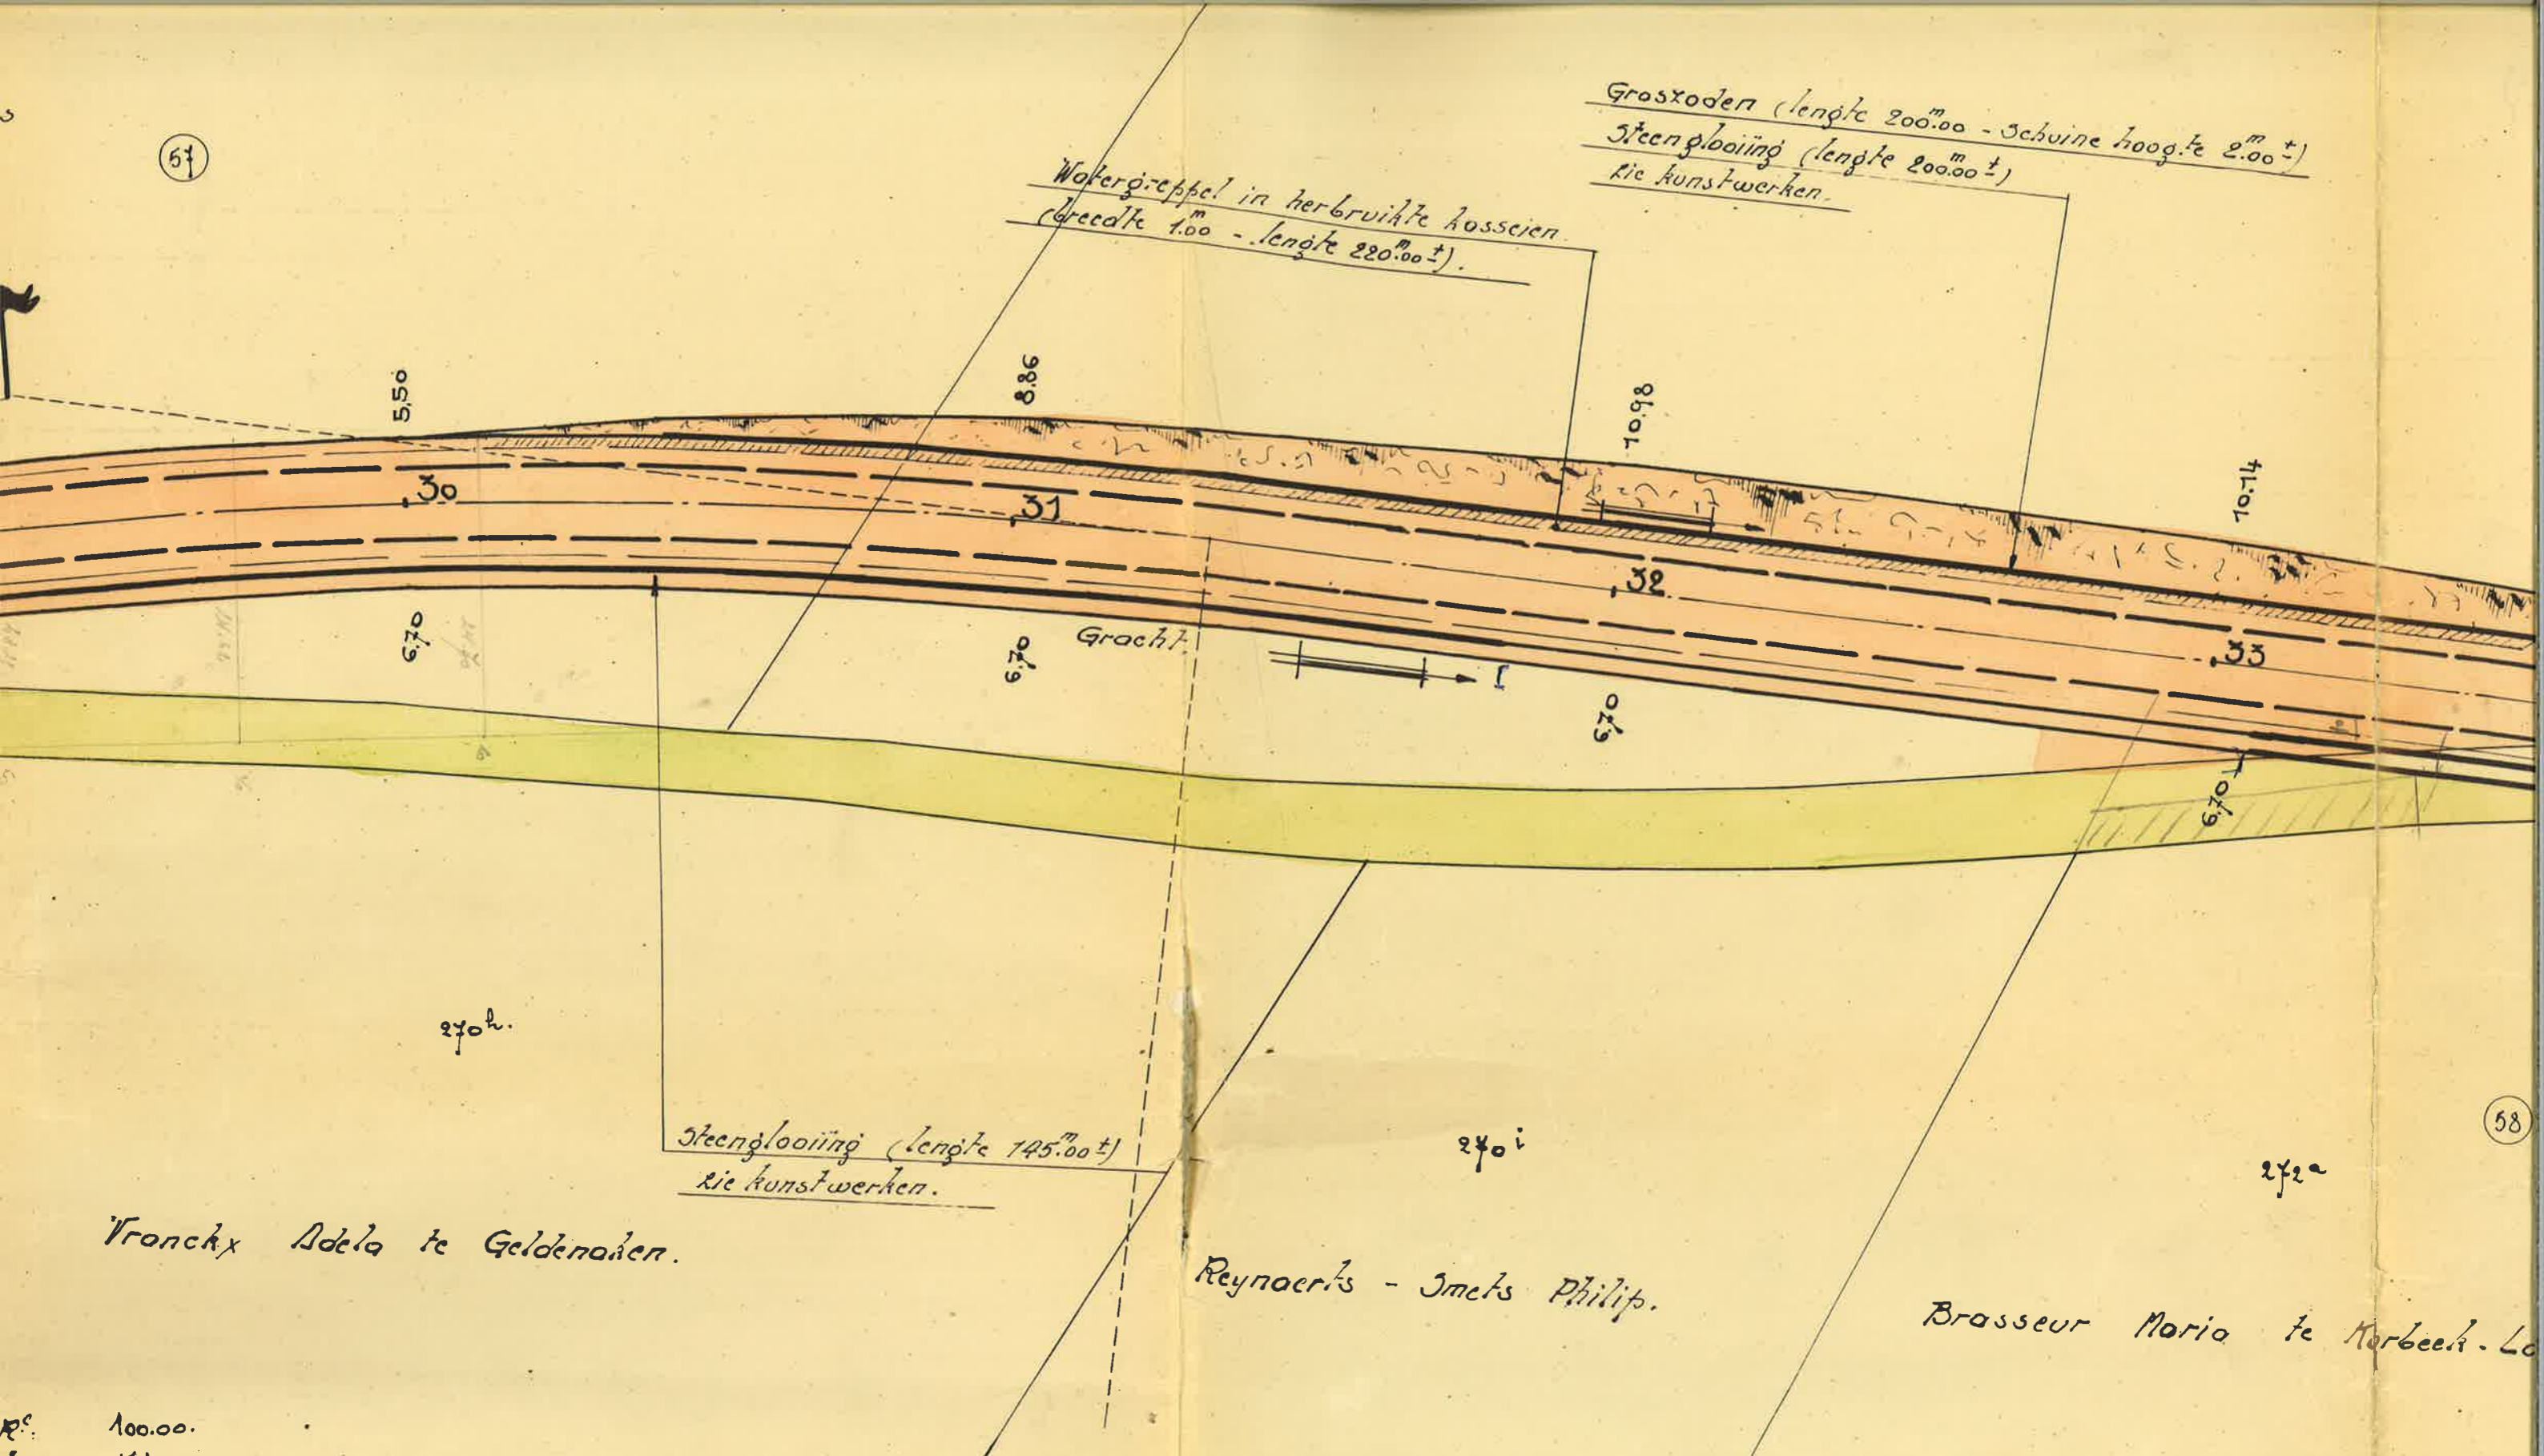

Watergreppel in herbruikte kasseien
(breedte 1.00 - lengte 220.00±)

Grasroden (lengte 200.00 - schuine hoogte 2.00±)
Steenblooiing (lengte 200.00±)
zie kunstwerken

Gracht

Steenblooiing (lengte 145.00±)
zie kunstwerken

Franckx Adela te Geldenaken.

Reynaerts - Smets Philip.

Brasseur Maria te Morbeek-Lo


100.00.
 457.00.
 135° 18' 50"
 10.81.
 196.87
 2.35%

58

Denonville - Everaats Emiel.

60

149°

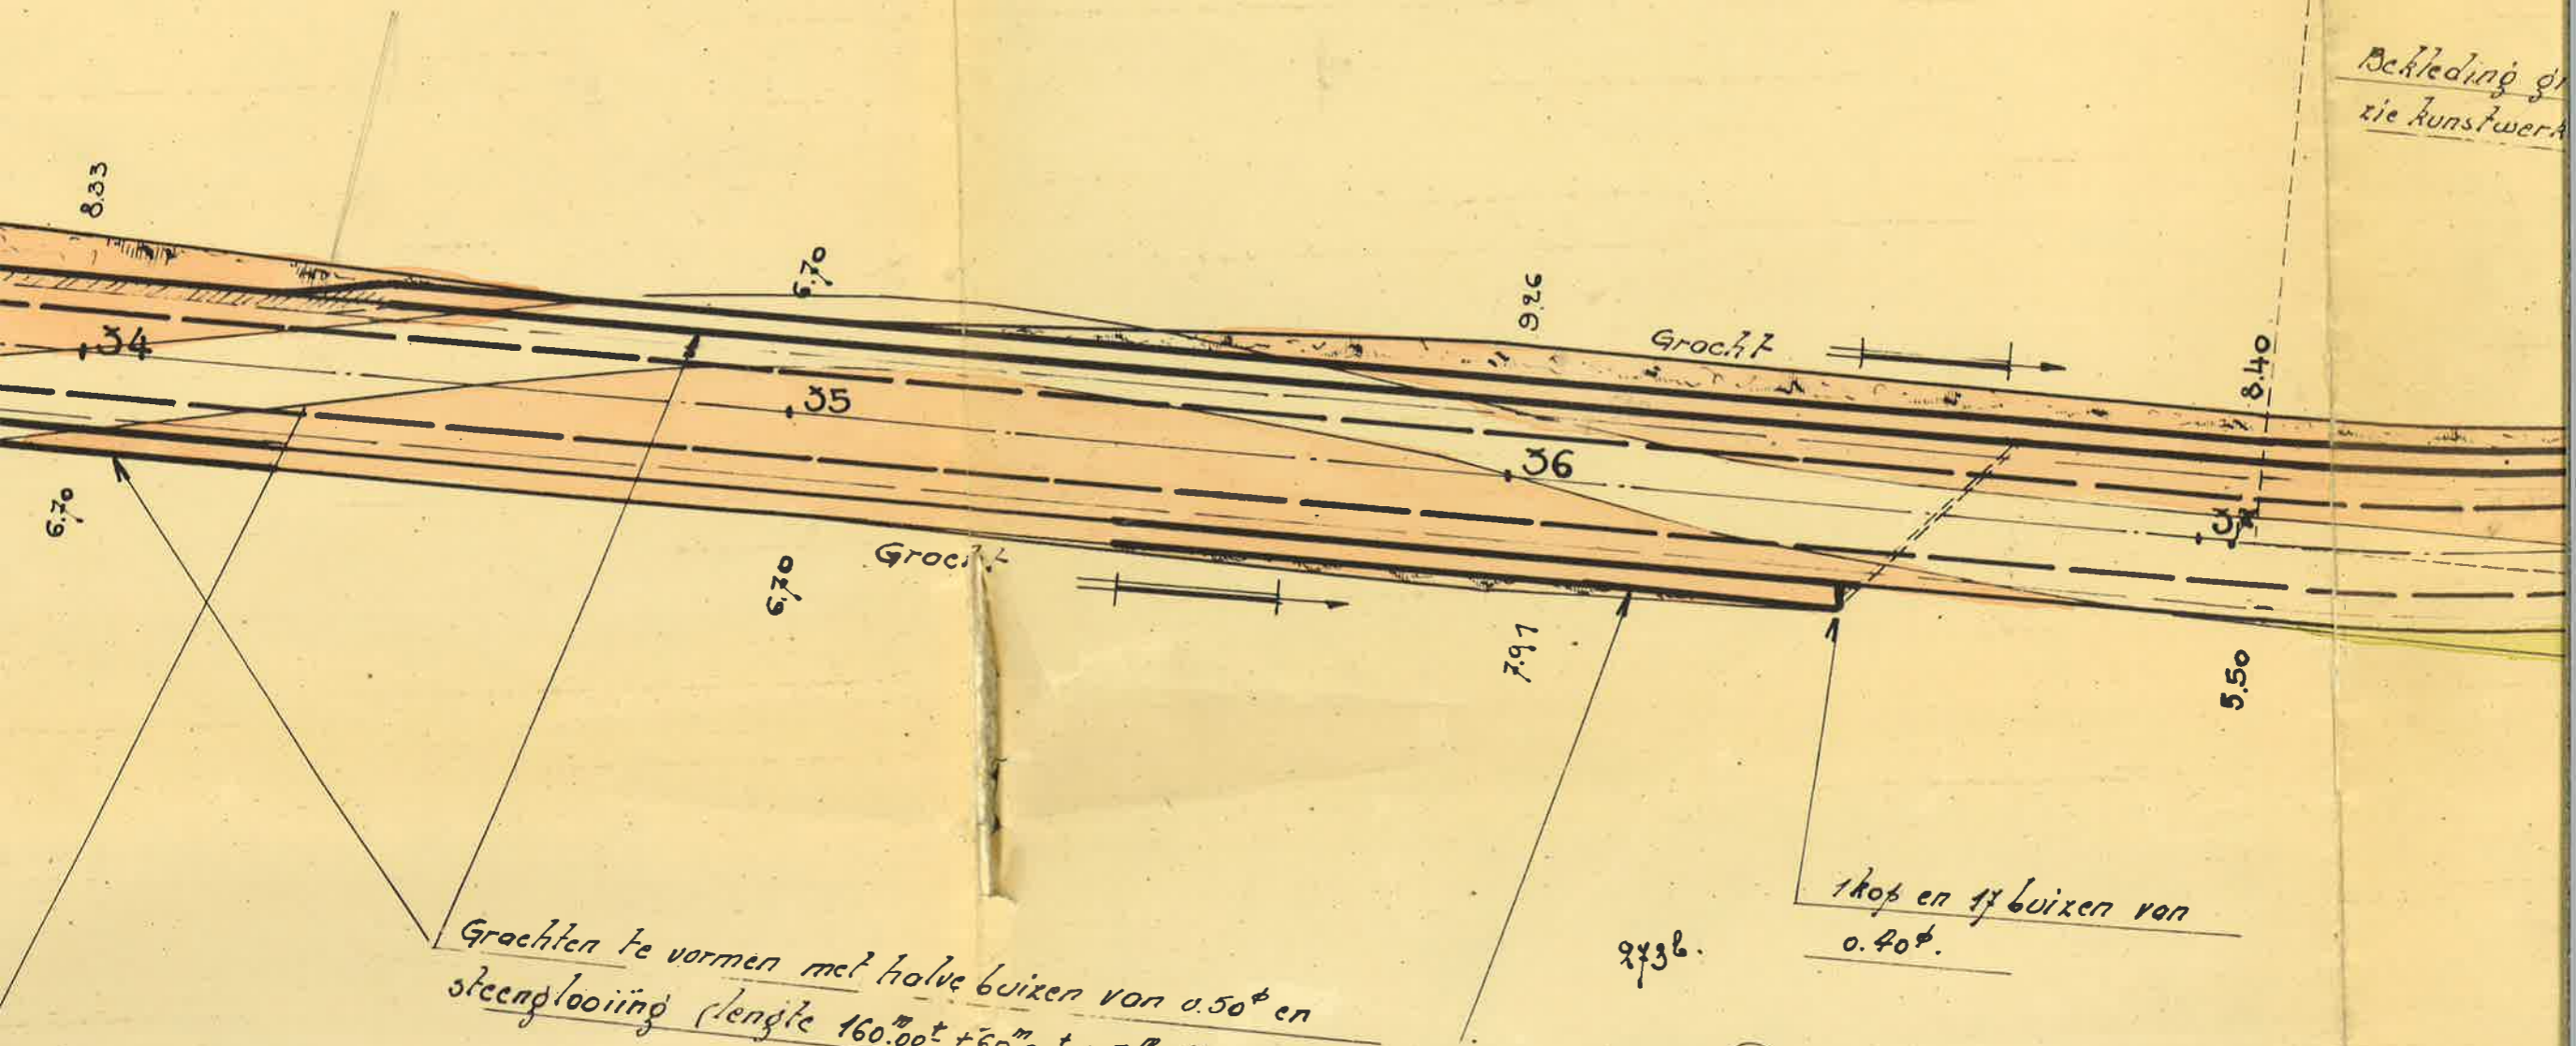


Bekleding gr
zie kunstwerk

Grachten te vormen met halve buizen van 0.50° en
steenglooiing (lengte 160.00 + 60.00 + 50.00) zie kunstwerken.

Brasseur - Vannuffelen Joannes

Biss. 15.31
 Ontw. 141.81
 Verchanting 343%

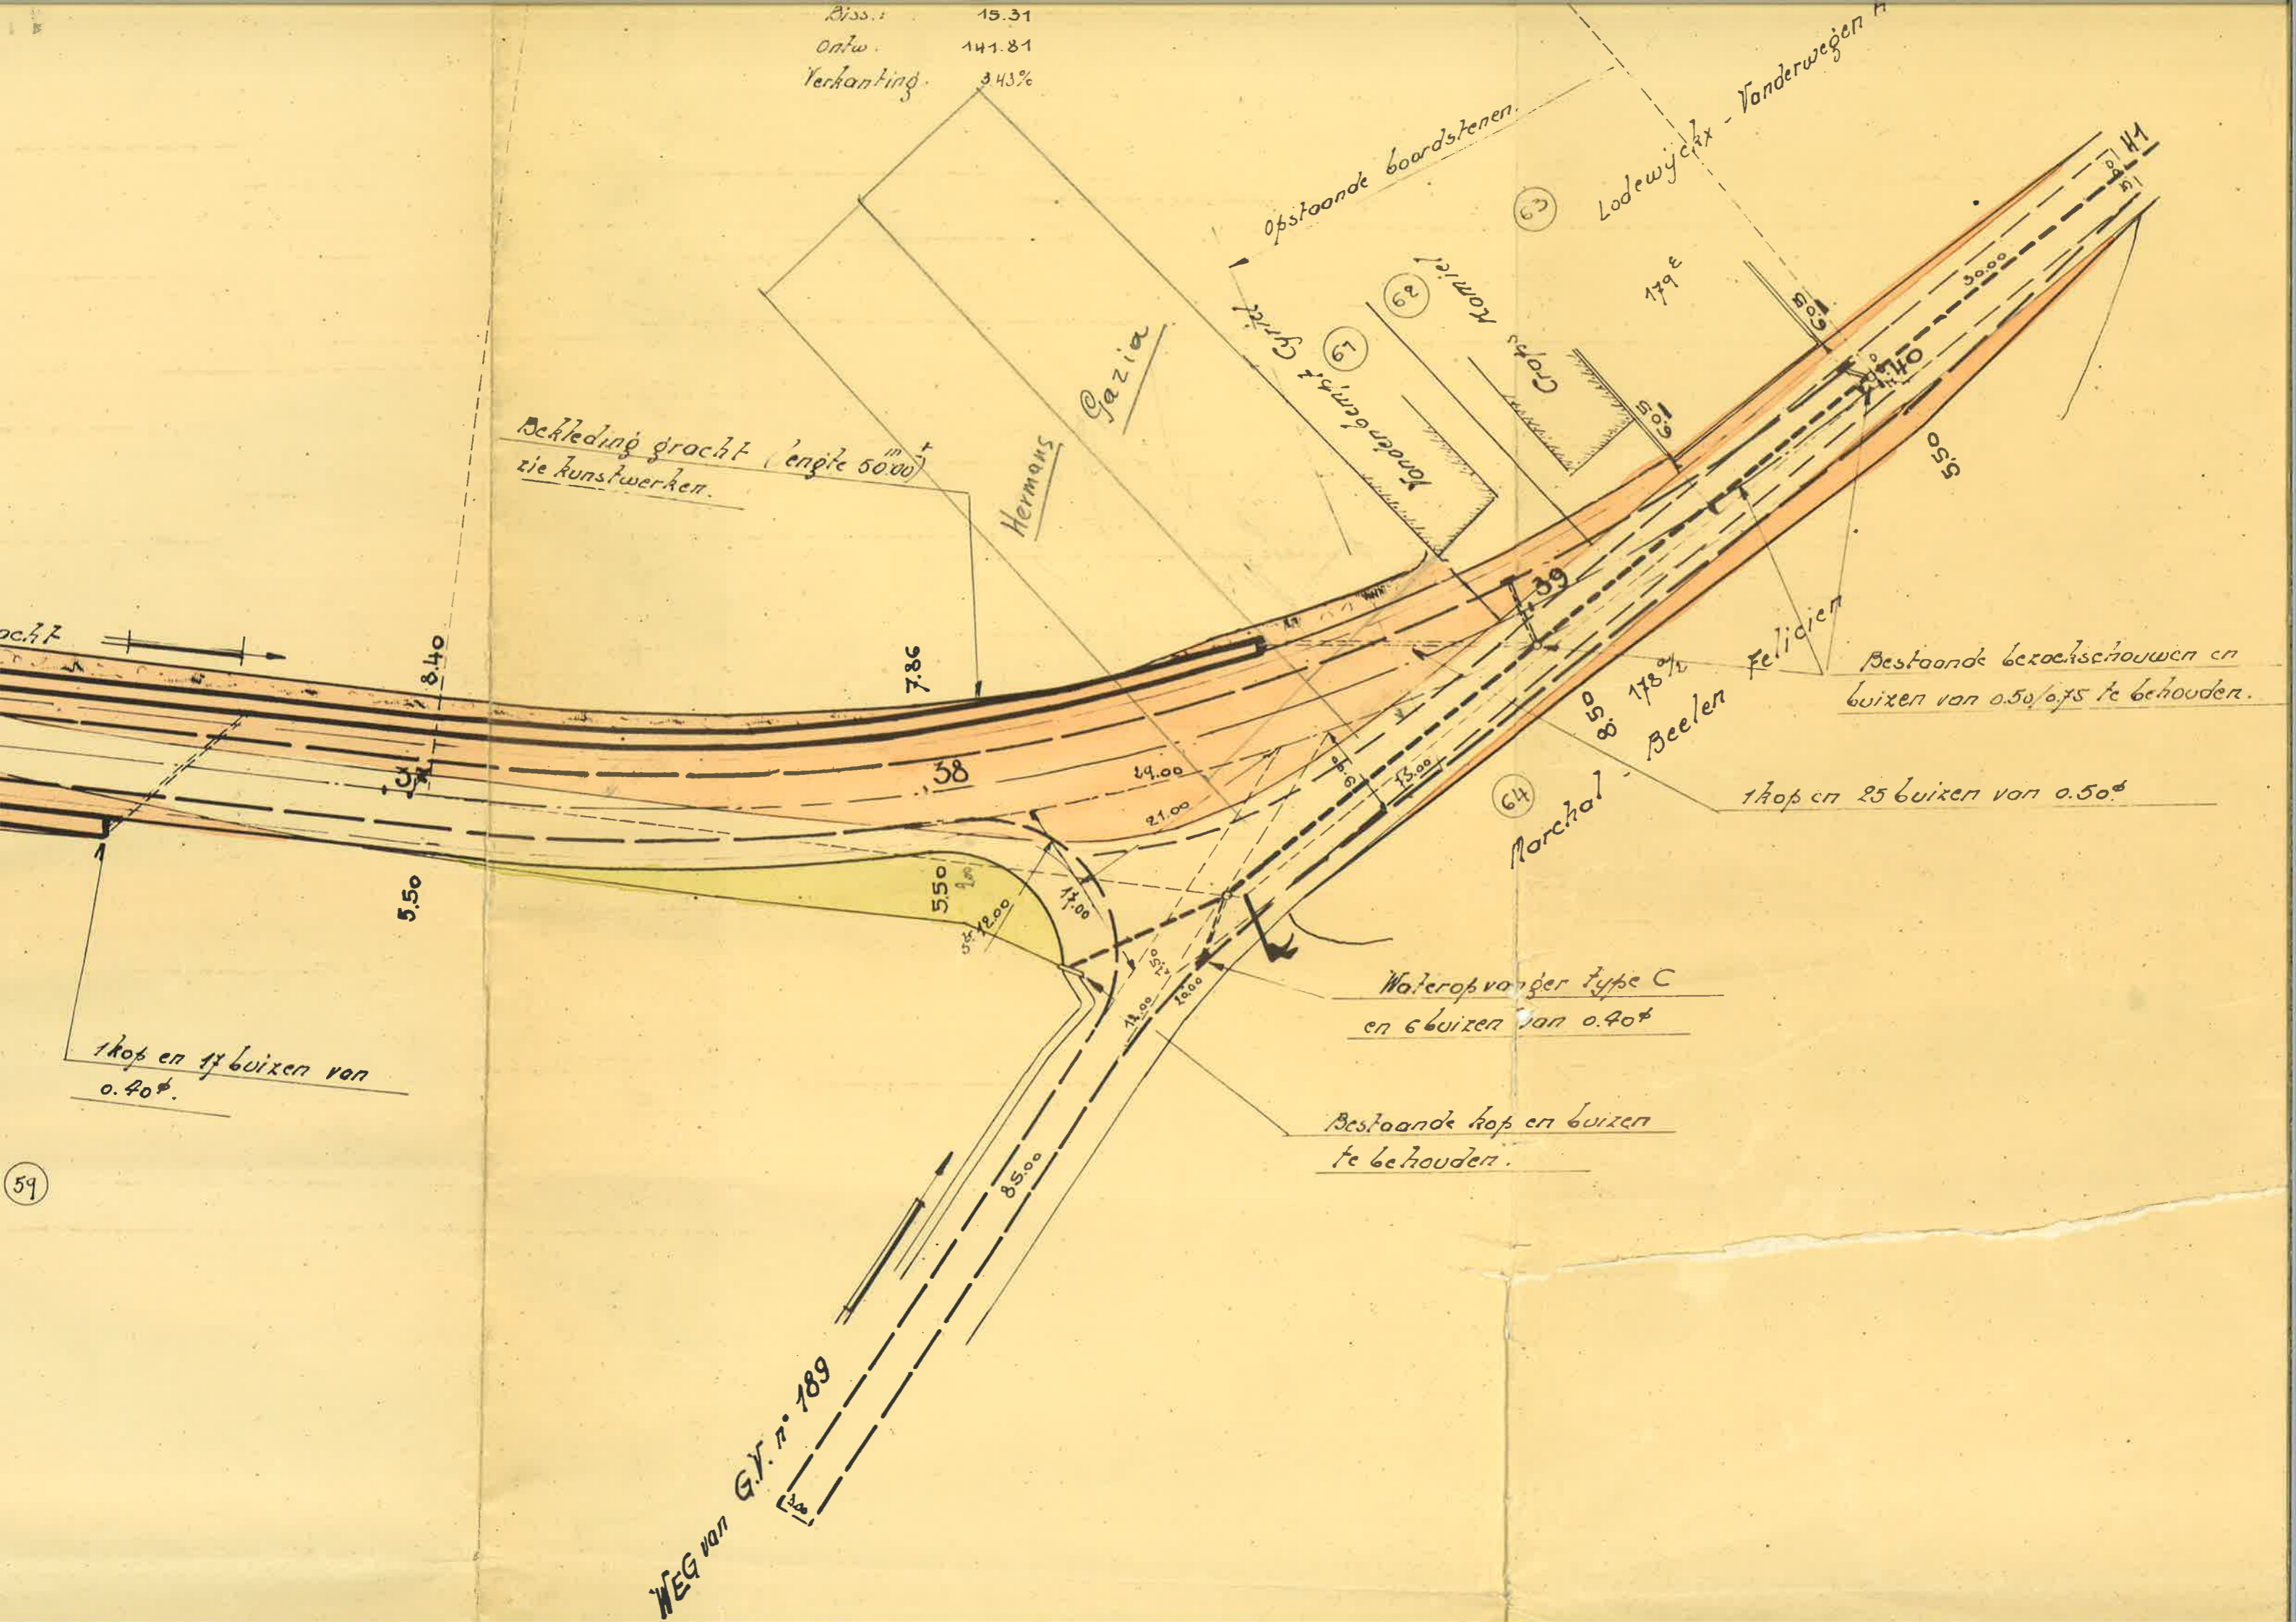

Bekleding gracht (engte 50.00)
 zie kunstwerken.

1 kop en 17 buizen van
 0.40 ϕ .

Wateropvanger type C
 en 6 buizen van 0.40 ϕ

Bestaande kop en buizen
 te behouden.

1 kop en 25 buizen van 0.50 ϕ

Bestaande bezochschouwen en
 buizen van 0.50/0.75 te behouden.

WEG van G.V. n. 189

59