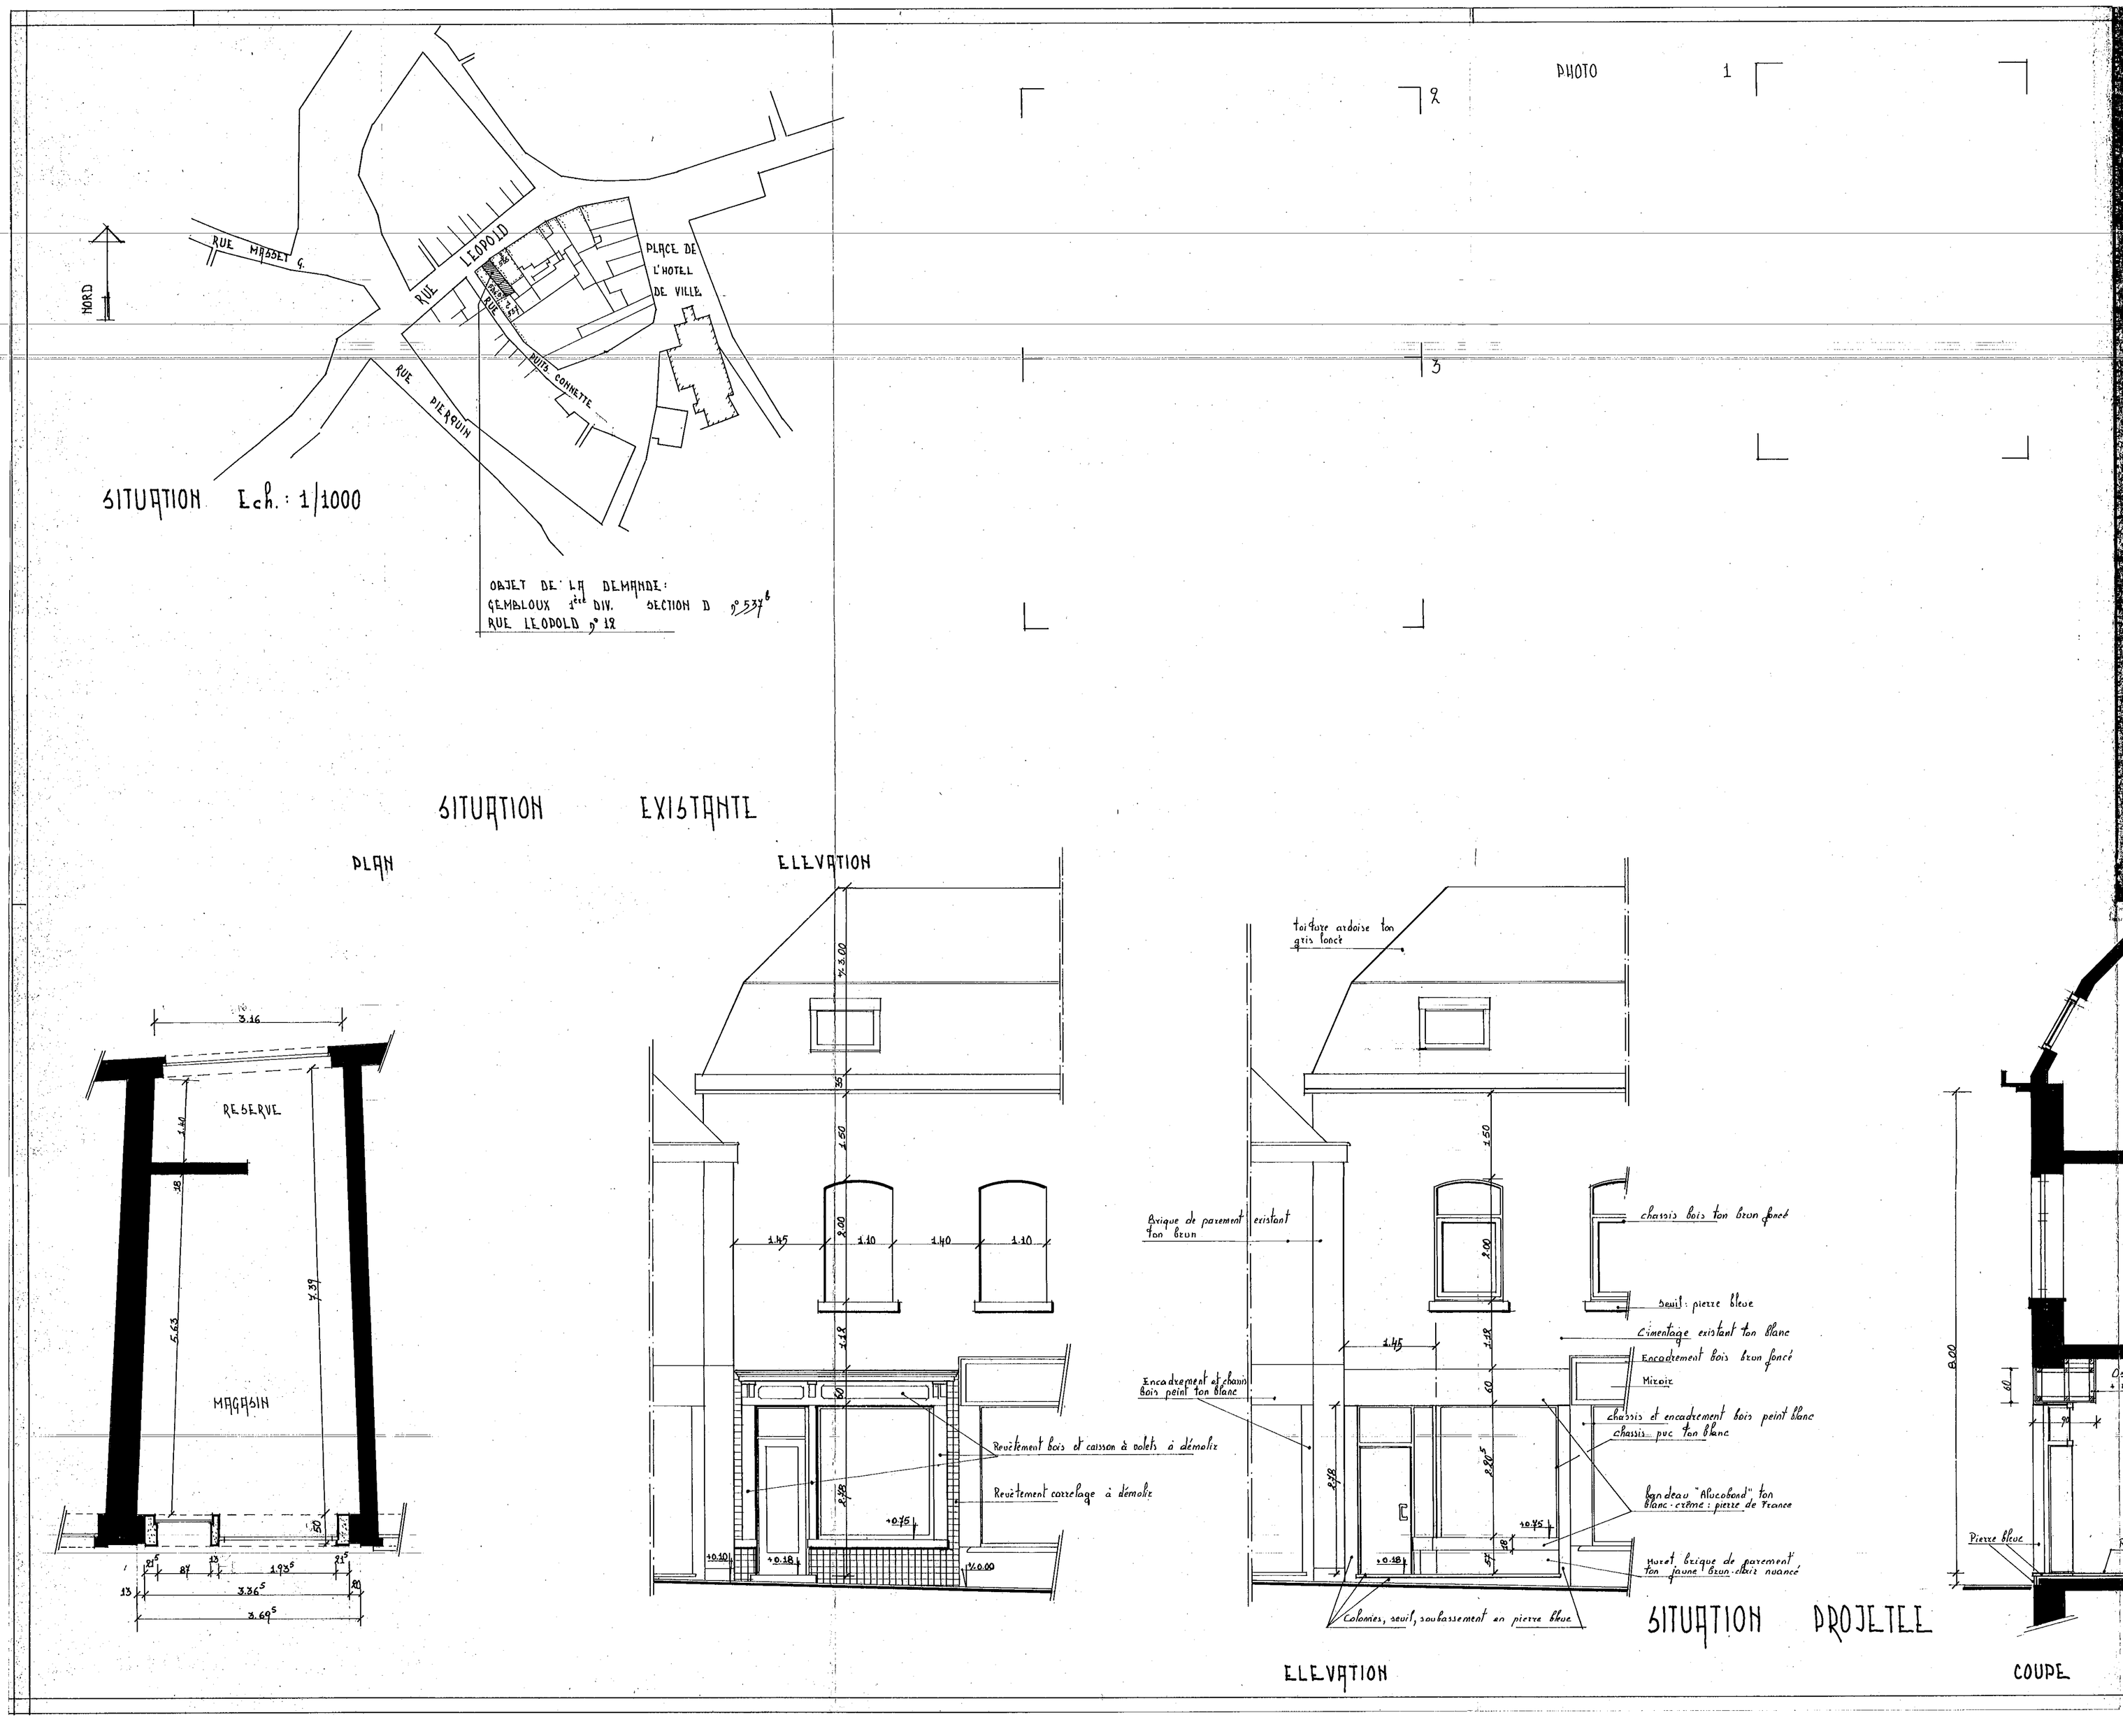

PROJET: DOSSIER 166 /89		FEUILLE 1
MAITRE DE L'OUVRAGE	MADAME PETRE	APPROBATION
DOMICILE	ALLEE DES MARRONNIERS 8 Bte 4 GEMBLOUX	
PLAN JOINT A MA DEMANDE EN AUTORISATION DE BATIR LE 5 JUIN 1989		
TRAVAUX	TRANSFORMATION VITRINE	REMARQUES
SITUATION	GEMBLOUX RUE LEOPOLD 12	
CADASTRE	SECTION D N° 537b	
ECHELLE	OBJET	
1/50	VUES EN PLAN COUPE ELEVATION	
1/1000	SITUATION	

Autorisé en séance du Collège Echevinal le 15 Juin 1989
Le Secrétaire Le Bourgmestre

VILLE DE NAMUR

PAUL DEBIENNE ARCHITECTE AVENUE CENTRALE 65 6001 MARCINELLE TEL. 071/43.80.27	L'ARCHITECTE INSCRIT AU TABLEAU DE L'ORDRE DES ARCHITECTES DE LA PROVINCE DE HAINAUT

LEGENDE

- MACONNERIE EXISTANTE A CONSERVER
- MACONNERIE EXISTANTE A DEMOLIR
- MACONNERIE NOUVELLE BLOCS
- MACONNERIE NOUVELLE BRIQUES
- BETON ARME

MODIFICATIONS

INDICE	DATE	OBJET