



RUP Rooilijn- en gabarietenplan Lodorp

Grafisch plan



DOSSIERNR: 184457 PLANNR: 3/3 SCHAAL: 1/1000

PLANGEBIED: 5,08 HA DATUM: 09/03/2009

WIJZIGINGEN

NR	DATUM	AARD
1
2
3
4
5


Meersstraat 138A
9000 Gent
Tel. 09 241 59 20
Fax. 09 241 59 30
e-mail: info@grontmij.be
www.grontmij.be

De Ruimtelijke planner :
Christophe Cneut en Rien Gellynck

Projecttekenaar :
Sunay Durgun


Algevaandigd Bestuurder :
ir. Jan Bosschem

Grontmij

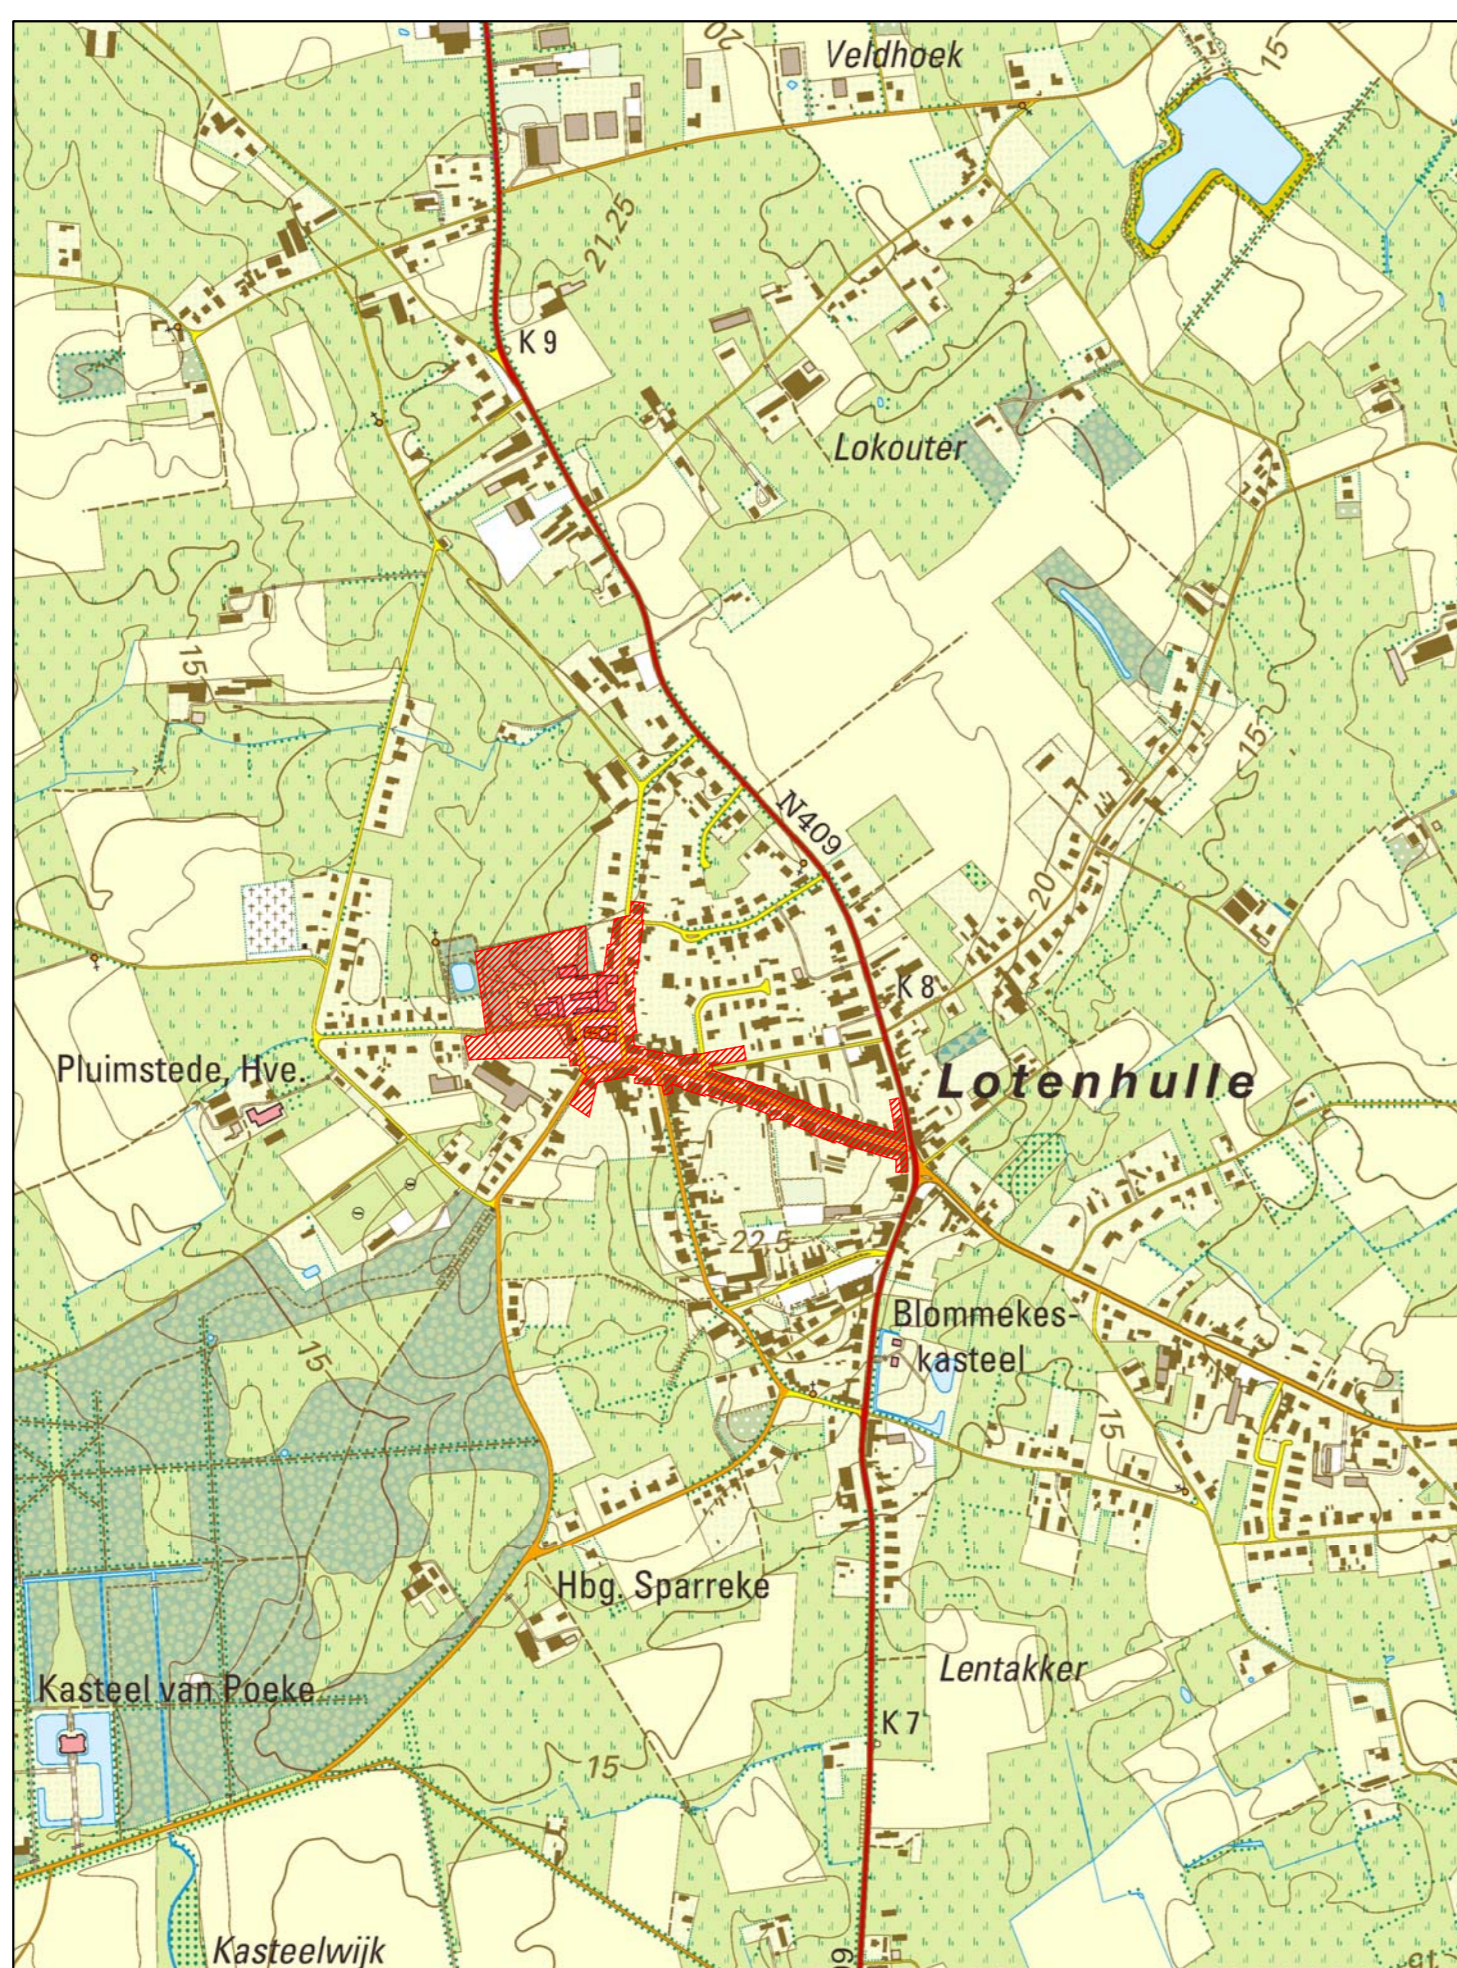


LIGGINGSPLAN

SCHAAL: 1/10.000

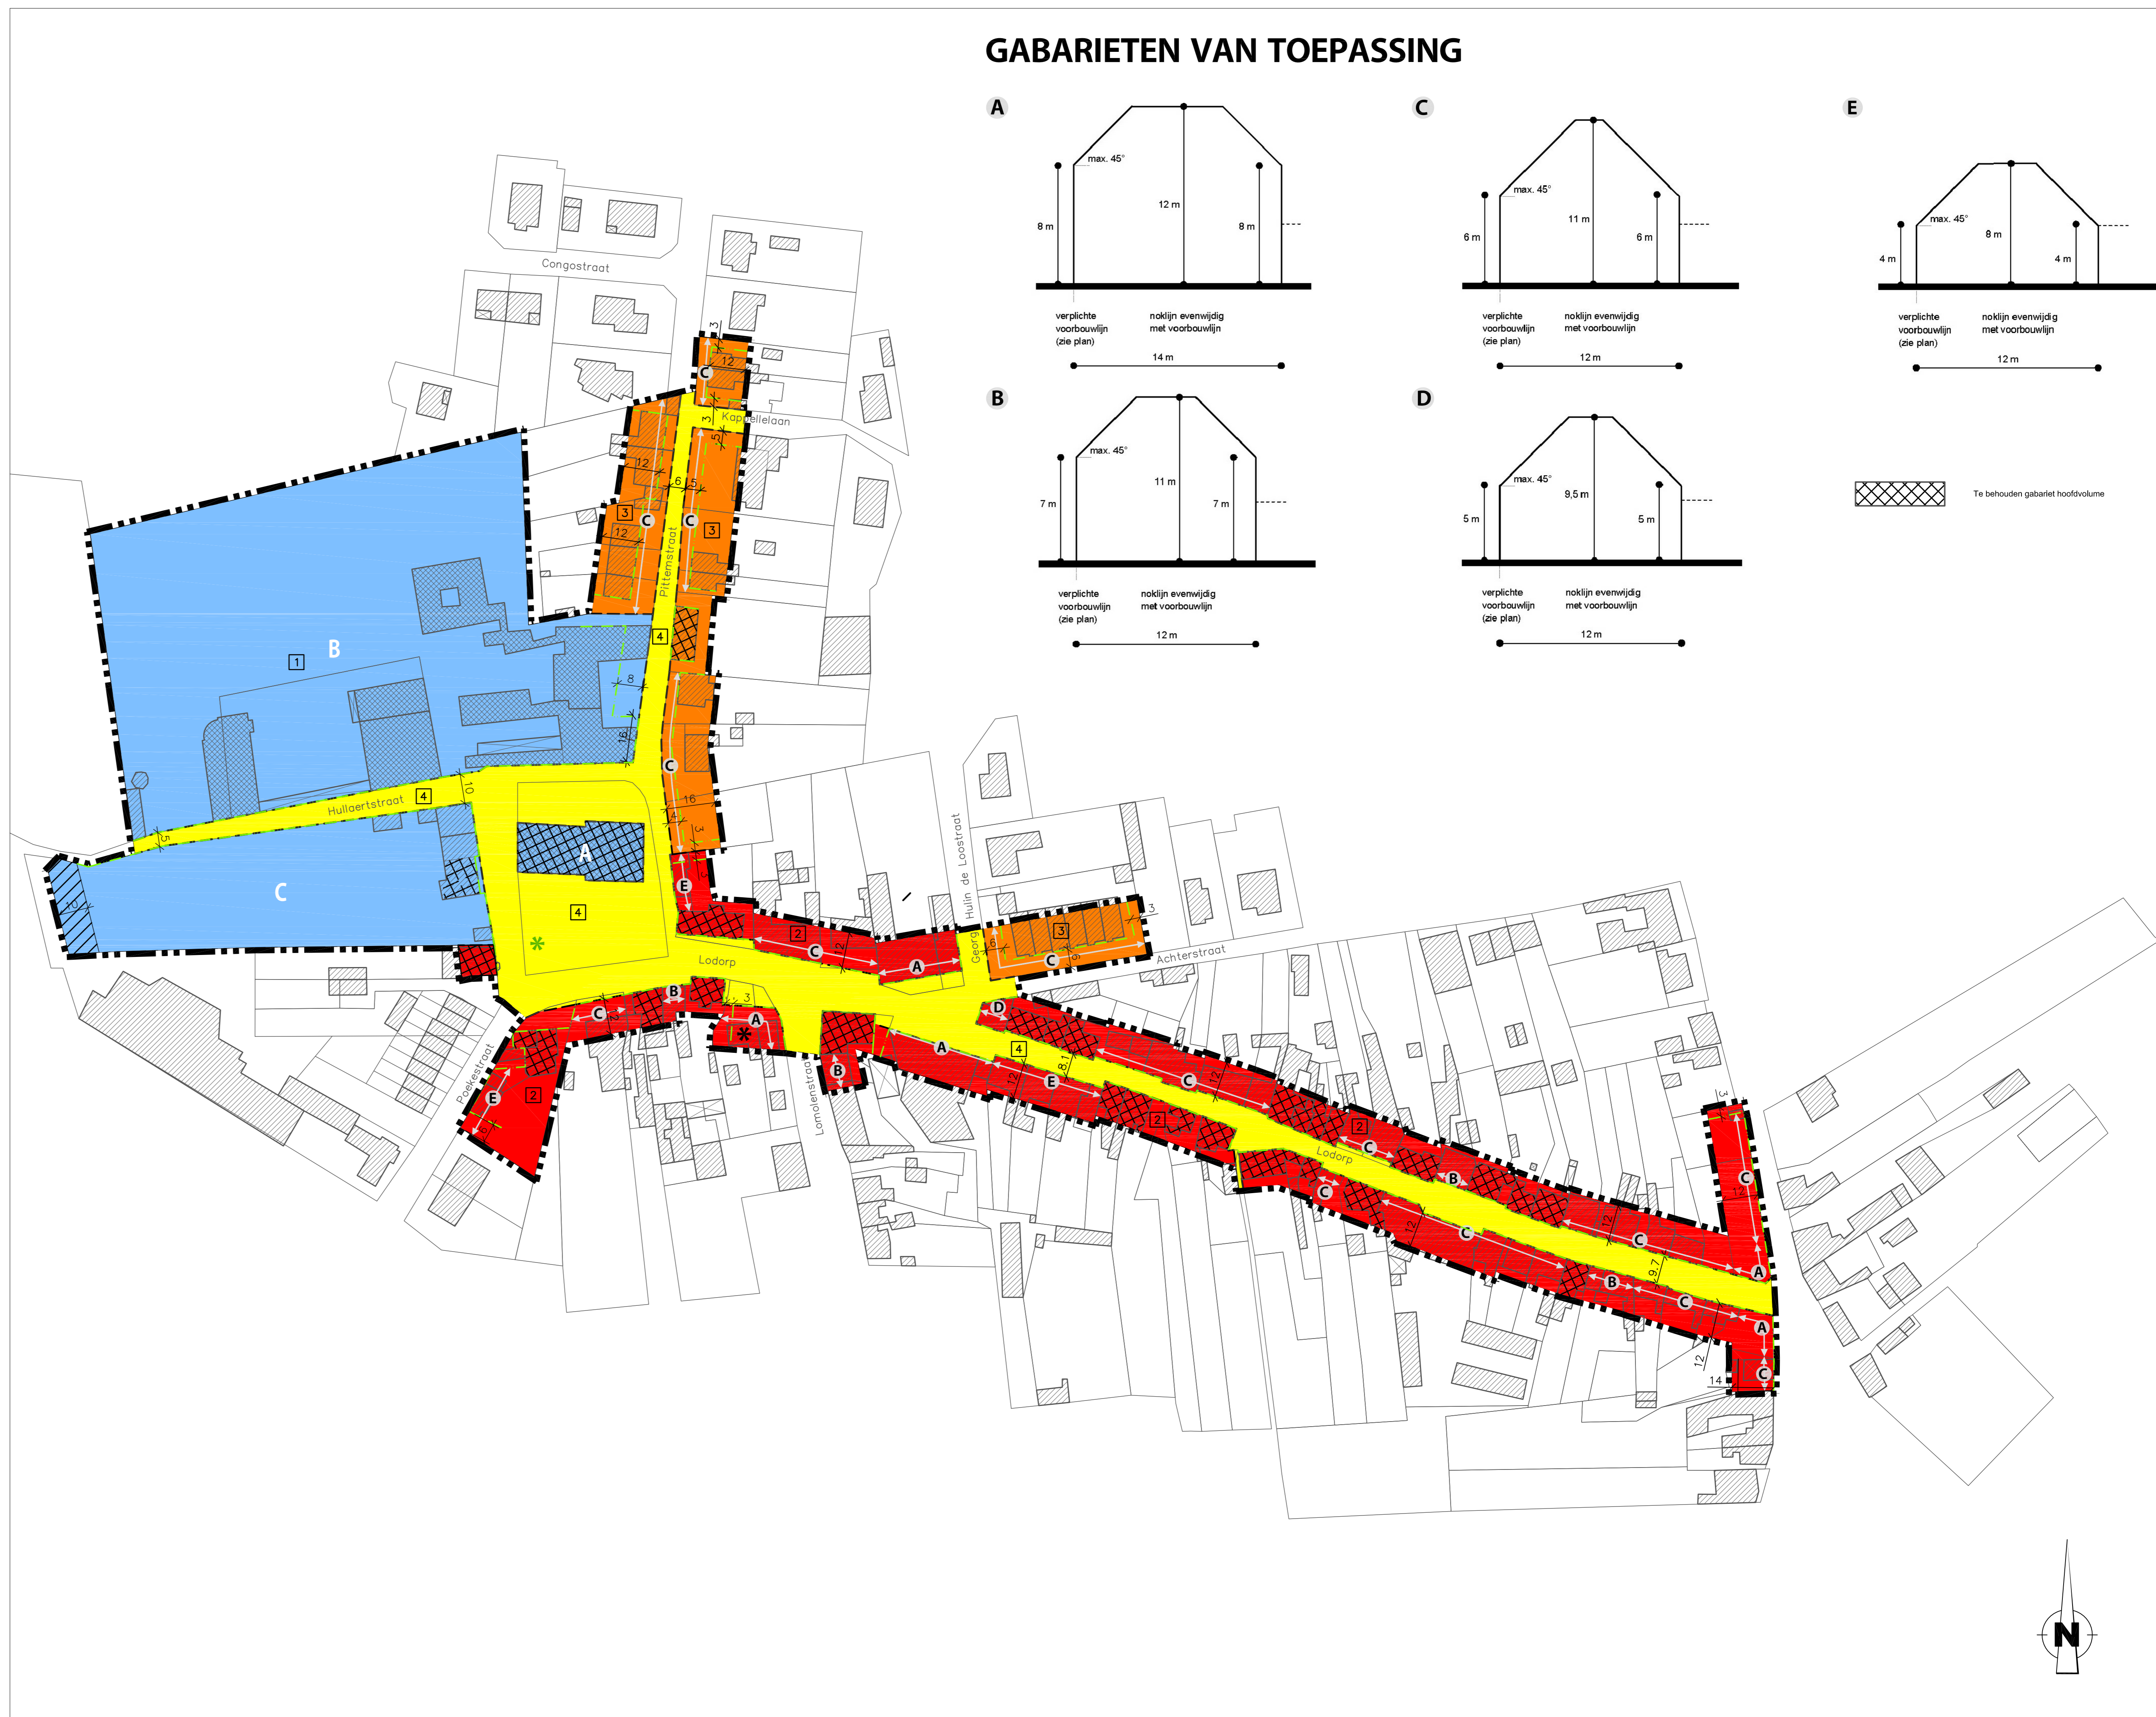

GABARIETEN VAN TOEPASSING

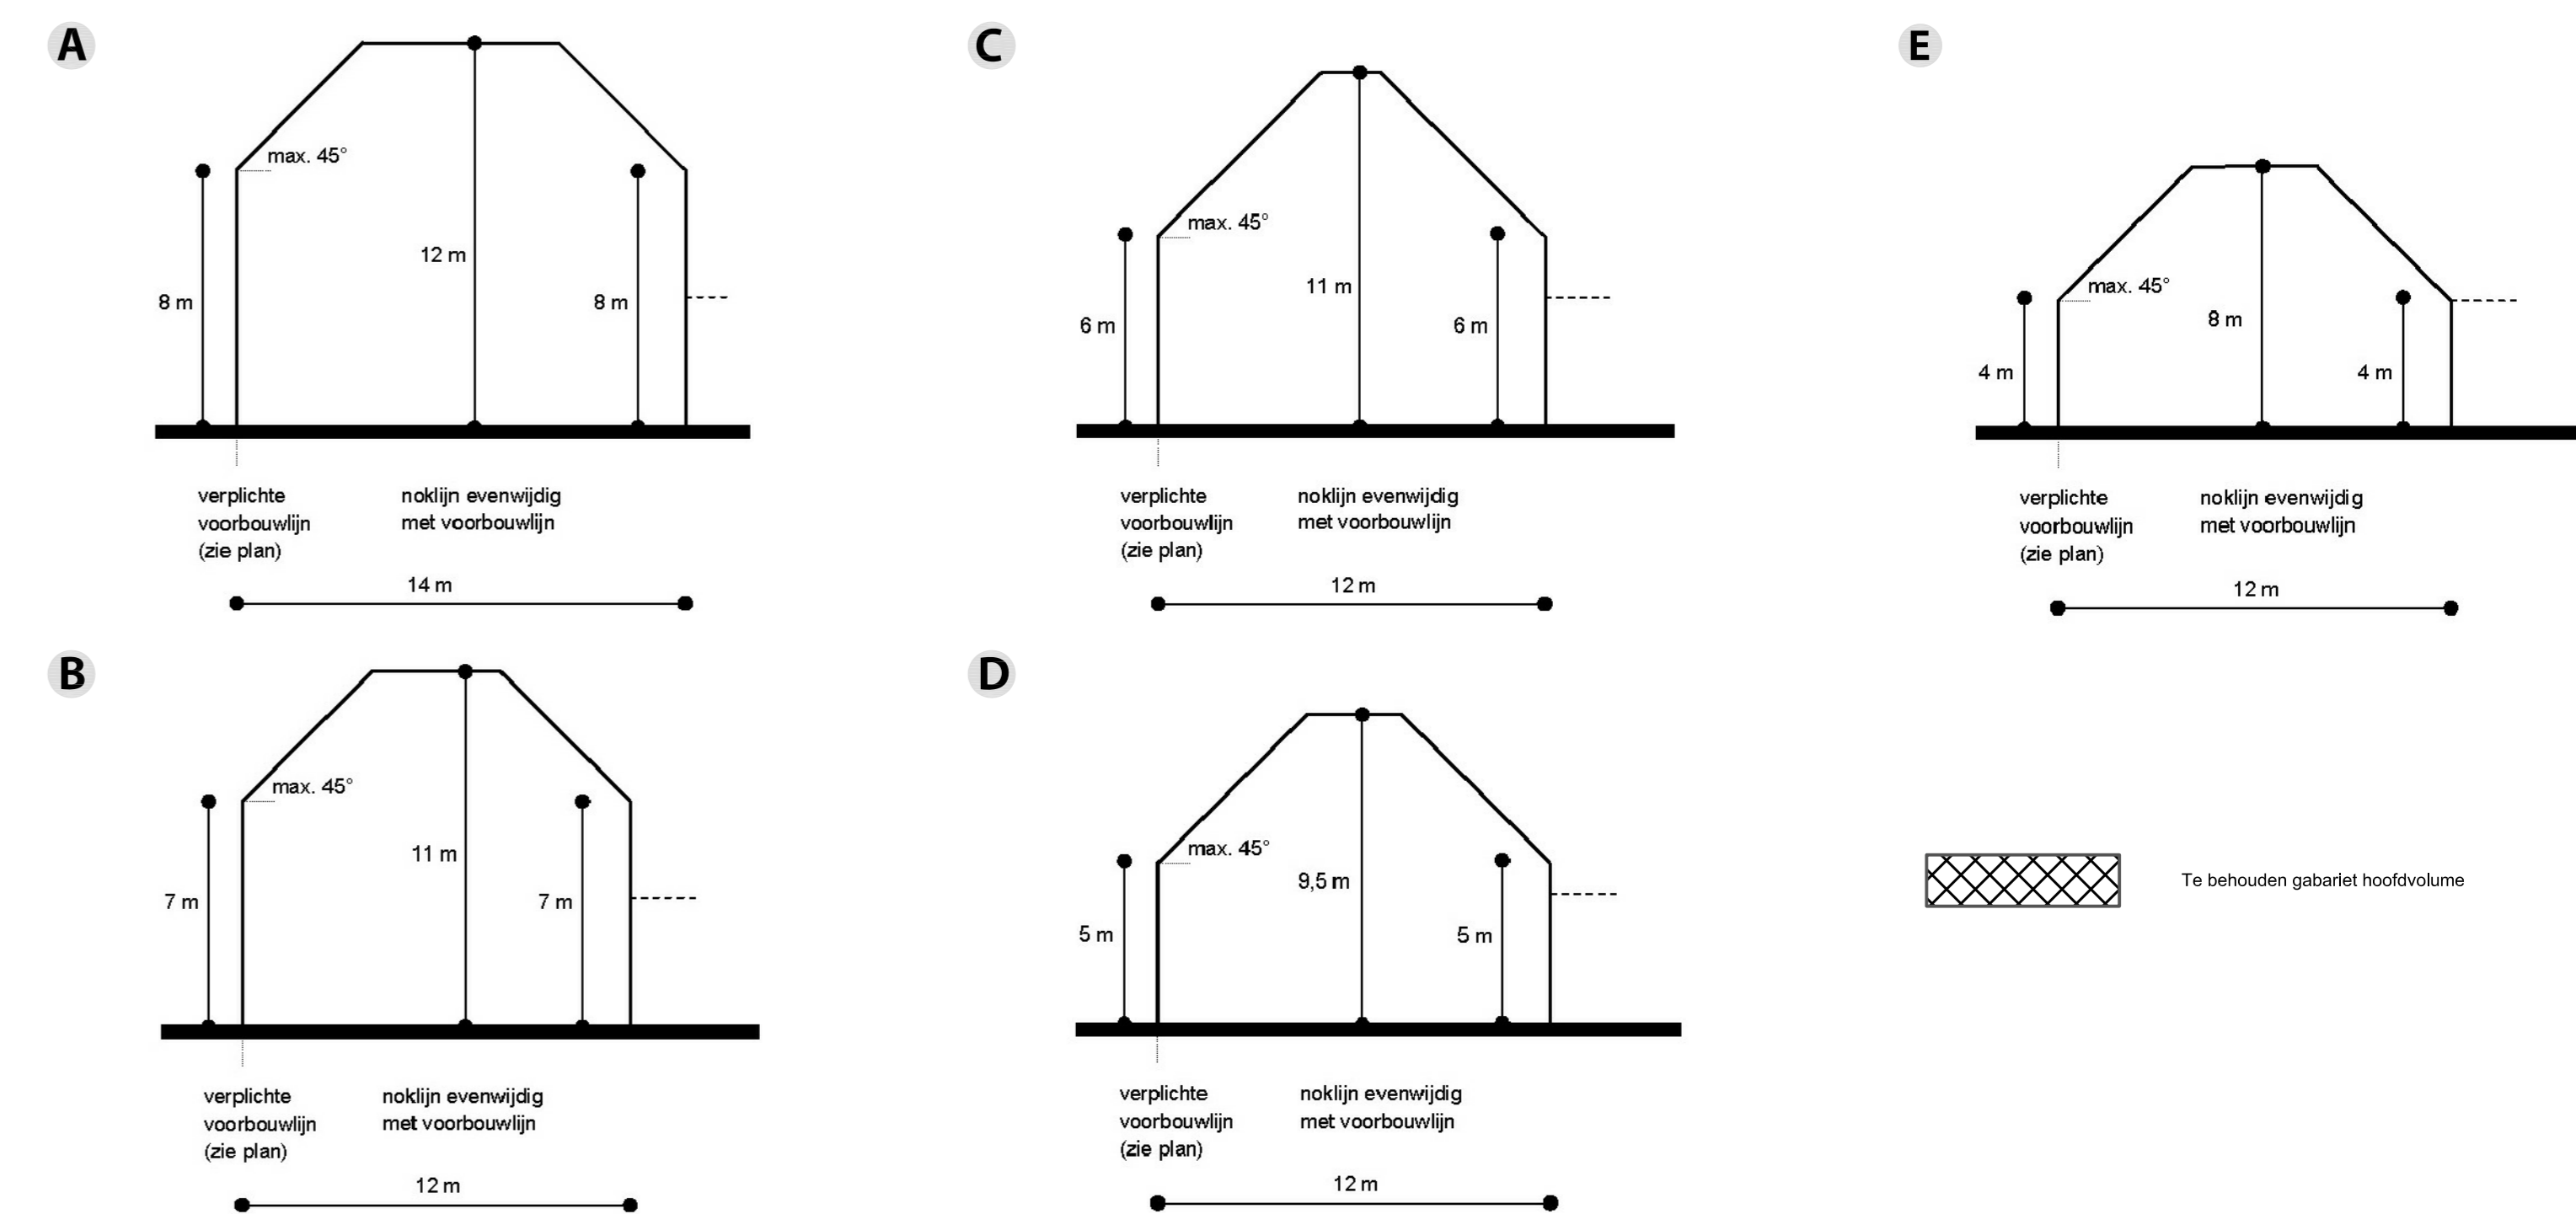

Te behouden gabariet hoofdvolume

LEGENDE

- Bebouwing privaat karakter
- Bebouwing openbaar karakter
- Perceelsgrens
- Grens RUP
- Verplichte voorbouwlijn
- Waardevolle boom
- Zone 1: Zone voor gemeenschapsvoorzieningen
- Zone 2: Zone voor centrumfuncties
- Zone 3: Zone voor wonen in hallopen bebouwing
- Zone 4: Zone voor lokale wegenis
- Reservatiestrook ontsluitingsweg
- Extra voorwaarde gabariet: zie stedenbouwkundige voorschriften

Gezien en voorlopig aangenomen door de gemeenteraad in vergadering van ...

op bevel,
De Secretaris, De Voorzitter,

Luc Jolie Zegel van de stad Pieter De Crem

Het college van burgemeester en schepenen verklaart dat het ontwerp RUP voor iedereen ter inzage heeft gelegen van ... tot ... namens het college

op bevel,
De Secretaris, De Burgemeester,

Luc Jolie Zegel van de stad Pieter De Crem

Gezien en definitief vastgesteld door de gemeenteraad in vergadering van ...

op bevel,
De Secretaris, De Voorzitter,

Luc Jolie Zegel van de stad Pieter De Crem

