


PLAN DES SOUS-SOLS.

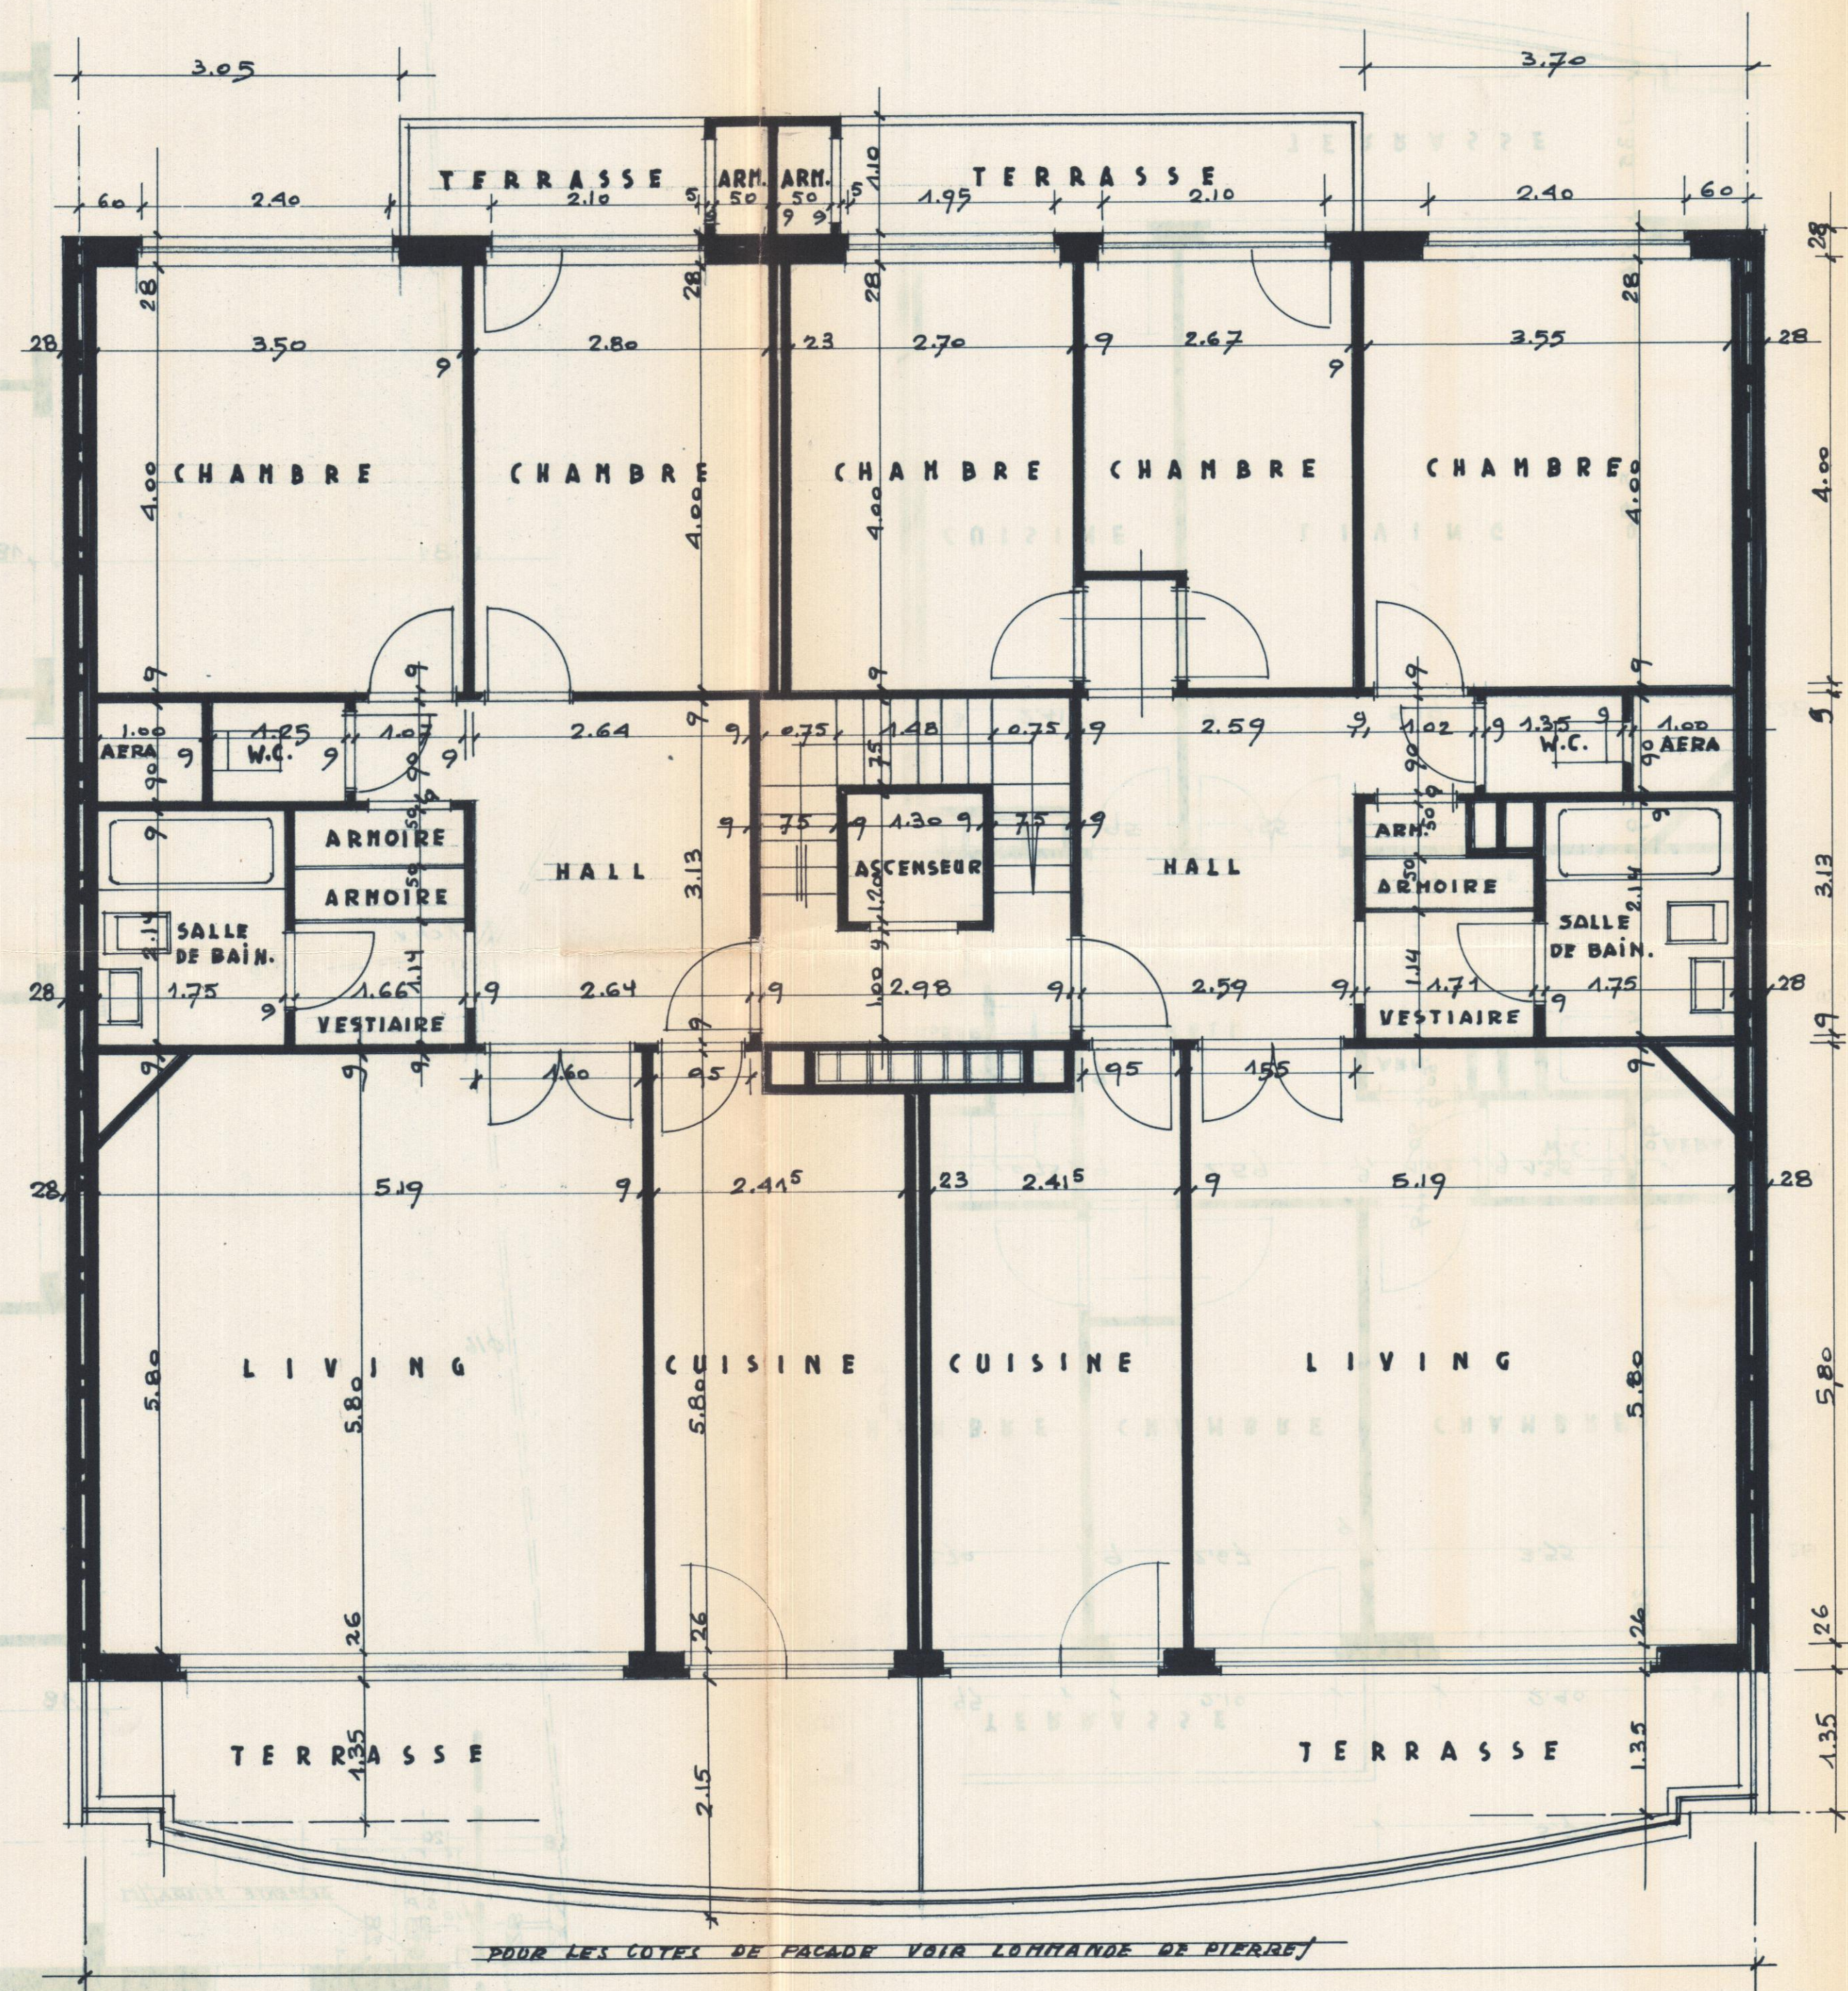

PLAN DE L'ETAGE EN RECU.

COMMUNE DE SCHAERBEEK		DOSSIER N° 269
PROPRIETE DE M^r & M^{me} LOUIS DEMILY		DOCUM. N° 1705
DOMICILES 6 AVENUE DES ETANGS-WEMMEL.		
INMEUBLE RESIDENCE "EDELWEISS", A ERIGER		
40 AVENUE HUART-HAMOIR - SCHAERBEEK.		
PLAN DES SOUS-SOLS ET GARAGES.		ECHELLE 2%
JOINT A NOTRE DEMANDE D'AUTORISATION DE BATIR DU 1964		
VU POUR ETRE ANNEXE A NOTRE ORDONNANCE N° 306(B) AN/42-2/30 SCHAERBEEK, LE 10.7.1964 LE SECRETAIRE COMMUNAL, LE COLLEGE,		
LU ET APPROUVE POUR LA DEMANDE D'AUTORISATION. R. VAN WYNGAERDEN. BR. 11642 T. 26.34.38/27.71.95	LU ET APPROUVE POUR LA MISE EN EXECUTION L'ARCHITECTE	PLAN N° 2 200564