


FACADE POSTERIEURE

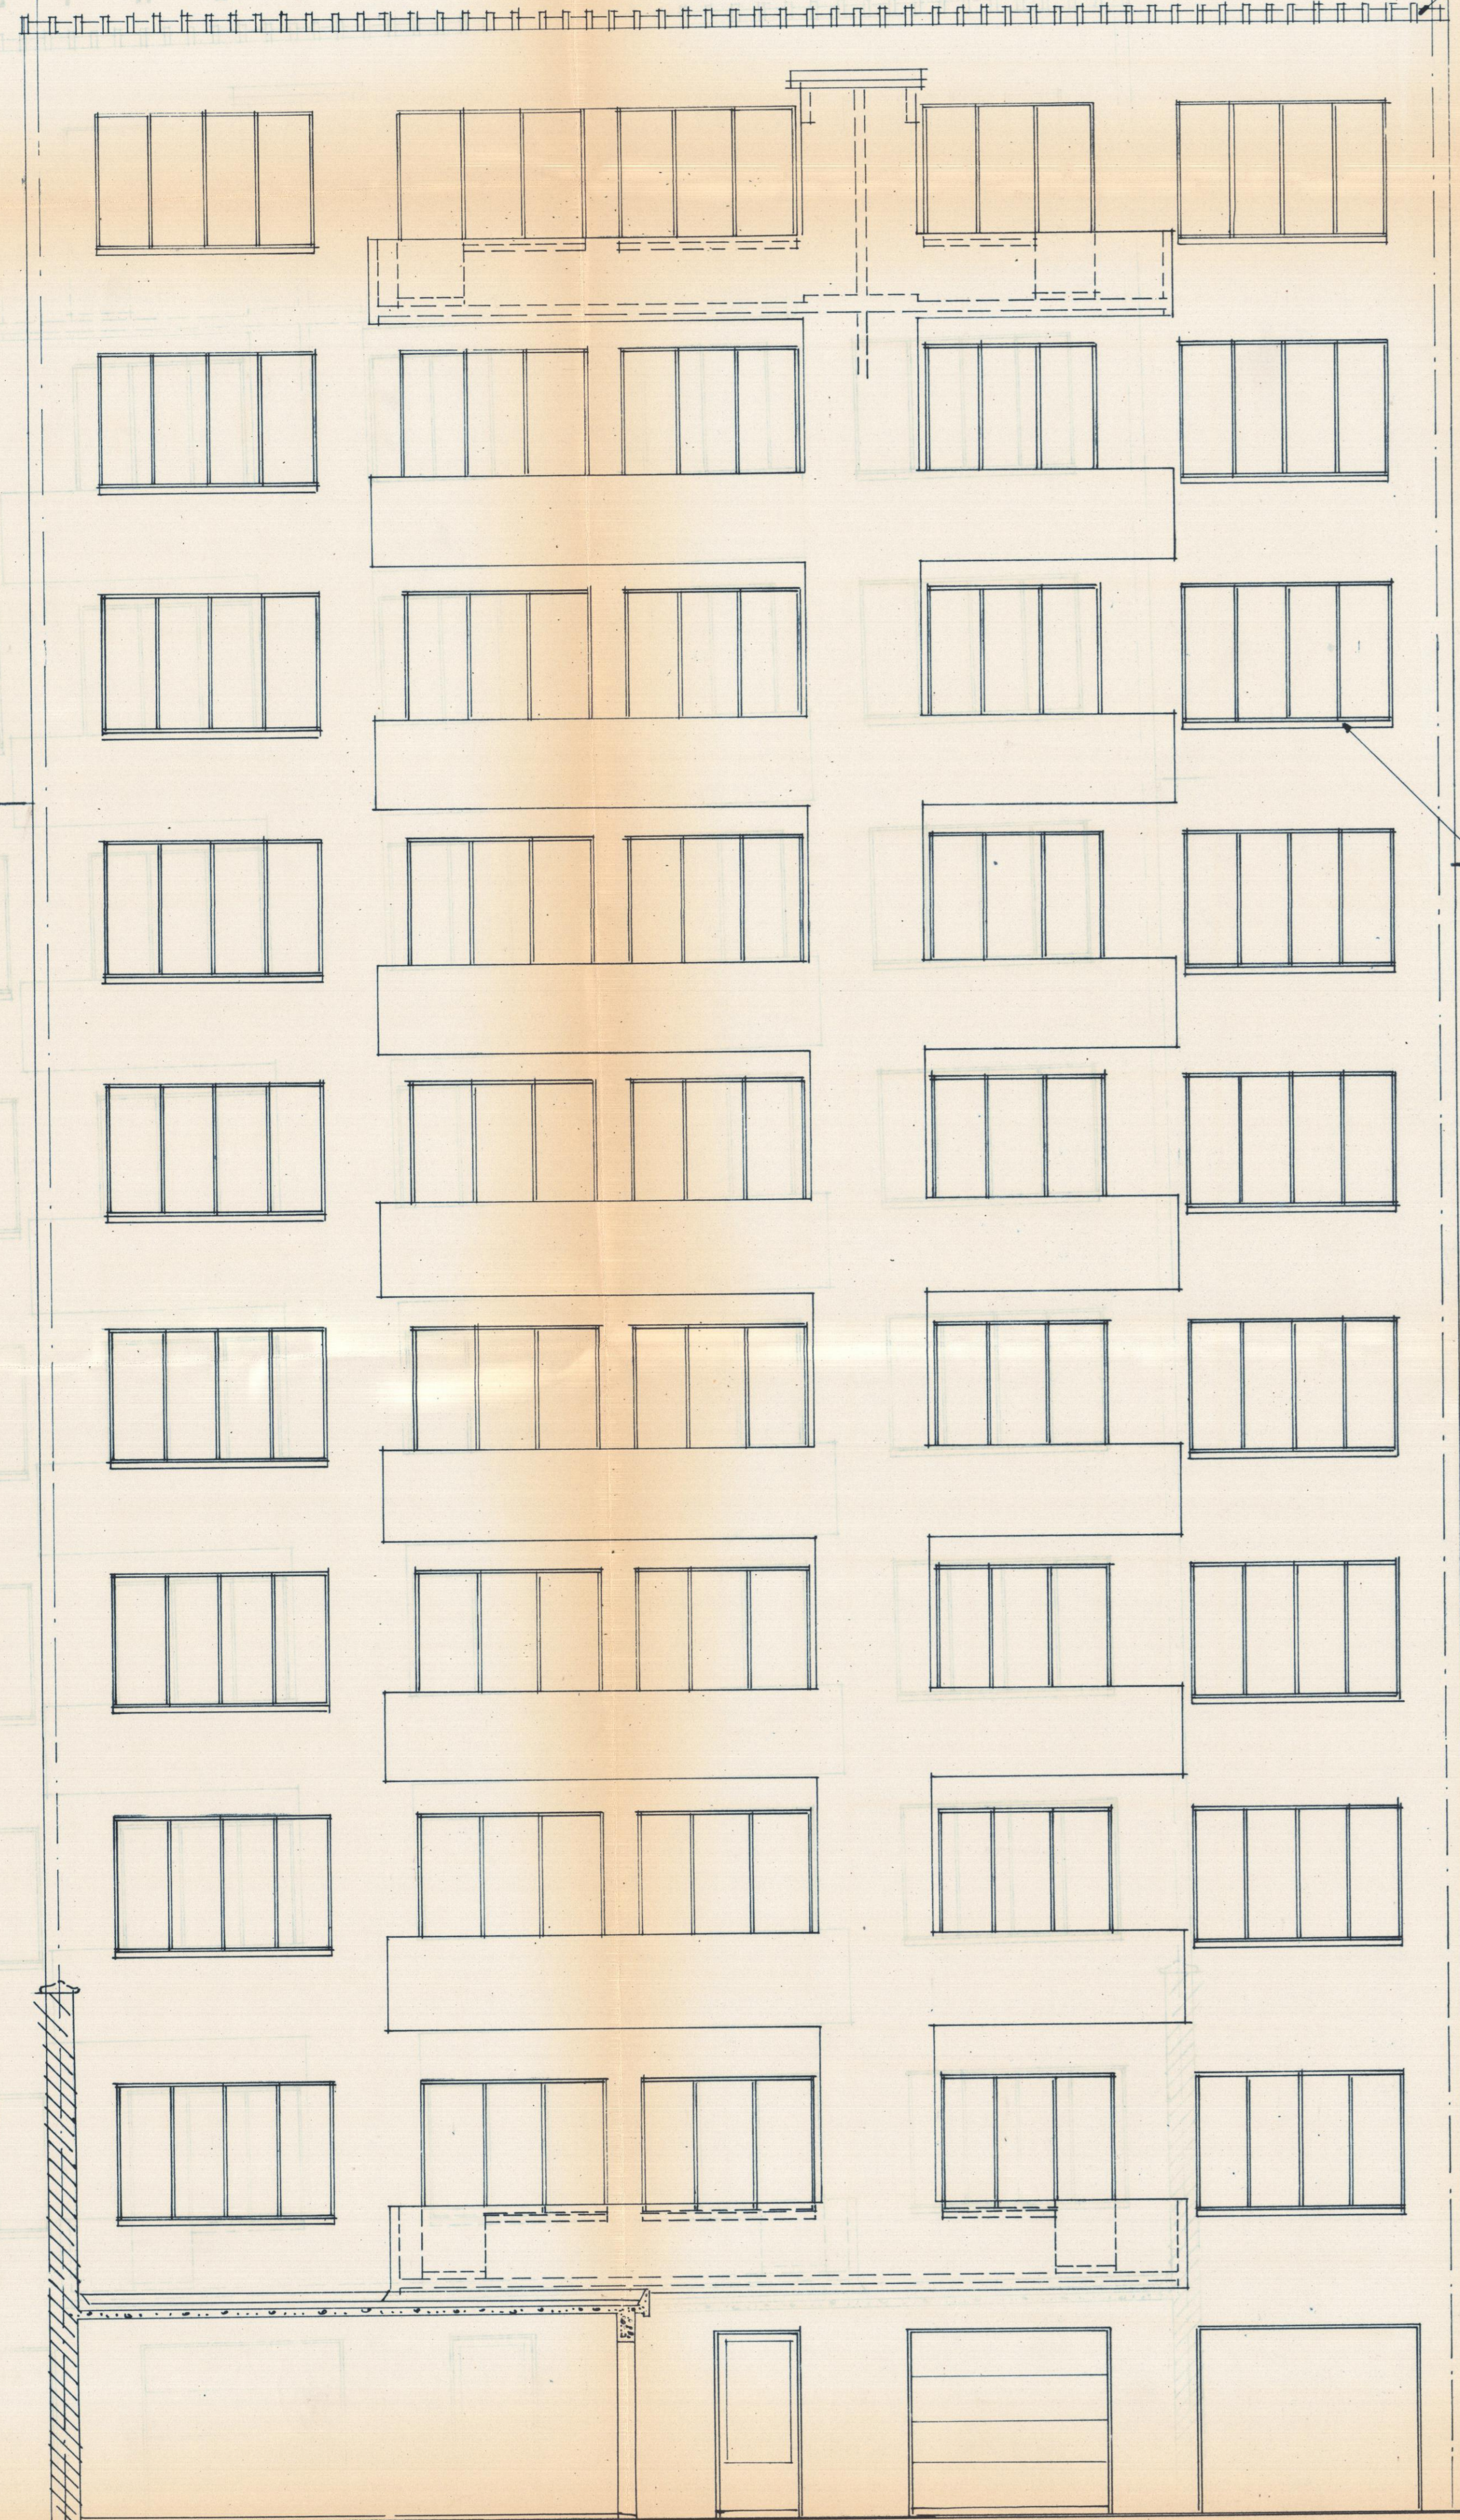


COUVERTURES EN PIERRE VERDITTE

N°387  
SEUILS DE FENÊ-  
TRES EN PIERRE BLEUE

ENCADREMENT EN GRANIT.

FACADE PRINCIPALE

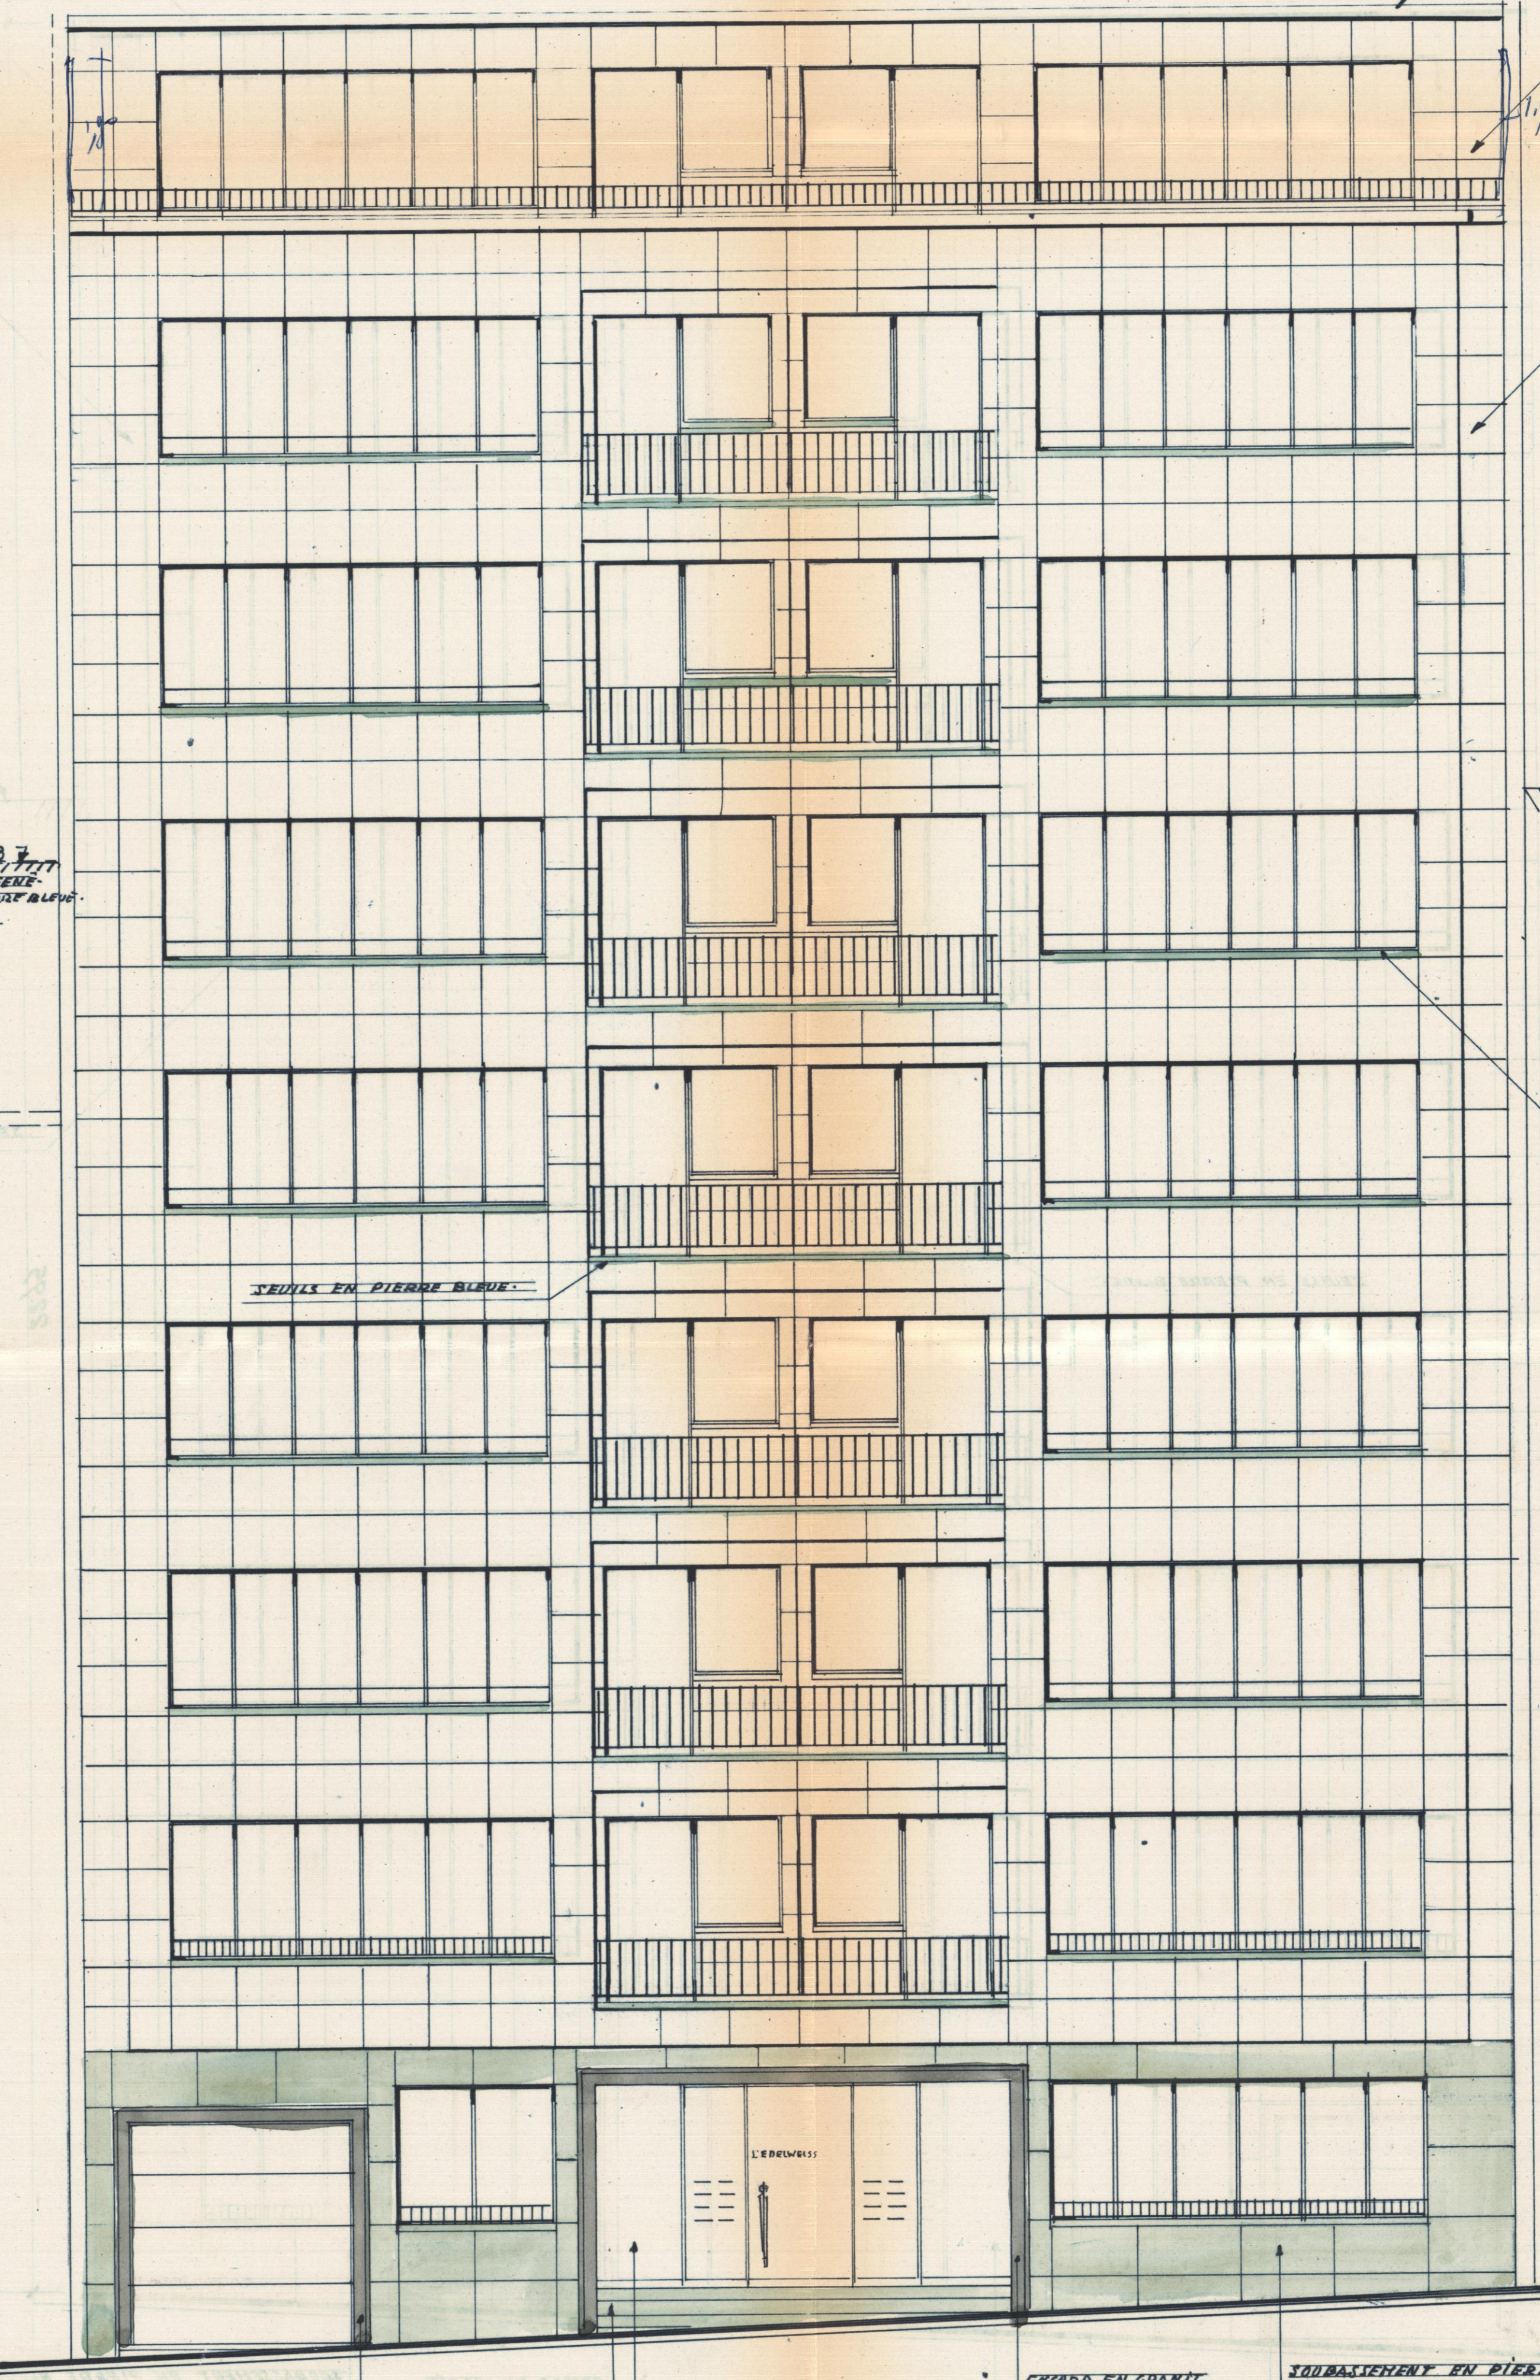

CORNICHE EN PIERRE DE QUARTZ RECONSTITUE

PAREMENT EN PIERRES DE QUARTZ

PAREMENT EN QUARTZ

N°44

SEUILS EN PIERRE BLEUE

SEUILS EN PIERRE BLEUE

ENCADREMENT EN GRANIT.

PAREMENT EN MARBRE CLAIR

MARQUEL ET SEUILS EN PIERRE BLEUE

SOUS-BAISEMENT EN PIERRE BLEUE

COMMUNE DE <b>SCHAERBEEK.</b>		DOSSIER N° <b>269</b>
PROPRIETE DE <b>M<sup>me</sup> LOUIS DEMILY.</b> DOMICILES 6 AVENUE DES ETANGS-WEMEL.		DOCUM. N° 1706
IMMEUBLE RESIDENCE "EDELWEISS." A ERIGER 40 AVENUE HUART-HAMOIR-SCHAERBEEK.		ECHELLE 2%
JOINT A NOTRE DEMANDE D'AUTORISATION DE BATIR DU 1964		
VU POUR ÊTRE ANNEXÉ A NOTRE ORDONNANCE N° 306/B/144/40-42/50 SCHAERBEEK, LE 10.7.1964 LE SECRÉTAIRE COMMUNAL, LE COLLEGE		
LU ET APPROUVE POUR LA DEMANDE D'AUTORISATION. L'ARCHITECTE <b>R. VAN WYNGAERDEN.</b> BRUXELLES T. 26-34.38/25.71	LU ET APPROUVE POUR LA MISE EN EXECUTION. L'ARCHITECTE.	PLAN N° <b>3</b> 200564