PROVINCIE OOST-VLAANDEREN
LIERDE - 2e Afdeling.
PROCES VERBAAL VAN OPMETING.

De ondergetekende RENAER Stefan, i.o.v. Stefan Renaer Landmeter-expert bv,
beëdigd door de Rechtbank van eerste aanleg te Oudenaarde
Ingeschreven op het Tableau van de Federale Raden van Landmeters-Experten (LAN 04/063

verklaart op datum van 09 juli 2021 te zijn overgegaan in opdracht van

[redacted]

tot het opmeten en afpalen van het onroerend goed
gekend of gekend geweest ten kadaster:

LIERDE - 2e Afdeling
Sectie A - nummer(s) 401 a, 401 d, 401 e, 402 en 403 a

naar aanleiding van de goedgekeurde verkaveling
dd 03/03/2021 (OMV_2020118398)

Lot 1 : perceel nr 401 d, deel perceel nr 401 e
Oppervlakte: 5 are 32 ca 52 dma

Lot 2 : deel perceel nr 401 e
Oppervlakte: 3 are 82 ca 55 dma

Lot 3 : deel perceel nummer(s) 401 e en 402
Oppervlakte: 5 are 32 ca 60 dma

Lot 4 : deel perceel nummer(s) 401 e, 402 en 403 a
Oppervlakte: 5 are 32 ca 67 dma

Lot 5 : deel perceel nummer(s) 401 e, 402 en 403 a
Oppervlakte: 3 are 82 ca 35 dma

Lot 6 : deel perceel nummer(s) 401 a, 402 en 403 a
Oppervlakte: 5 are 68 ca 46 dma

Lot 7 : deel perceel nummer(s) 401 a, 401 e en 403 a
Oppervlakte: 12 are 39 ca 78 dma

Opmetingsplan.
(Schaal: 1/500)

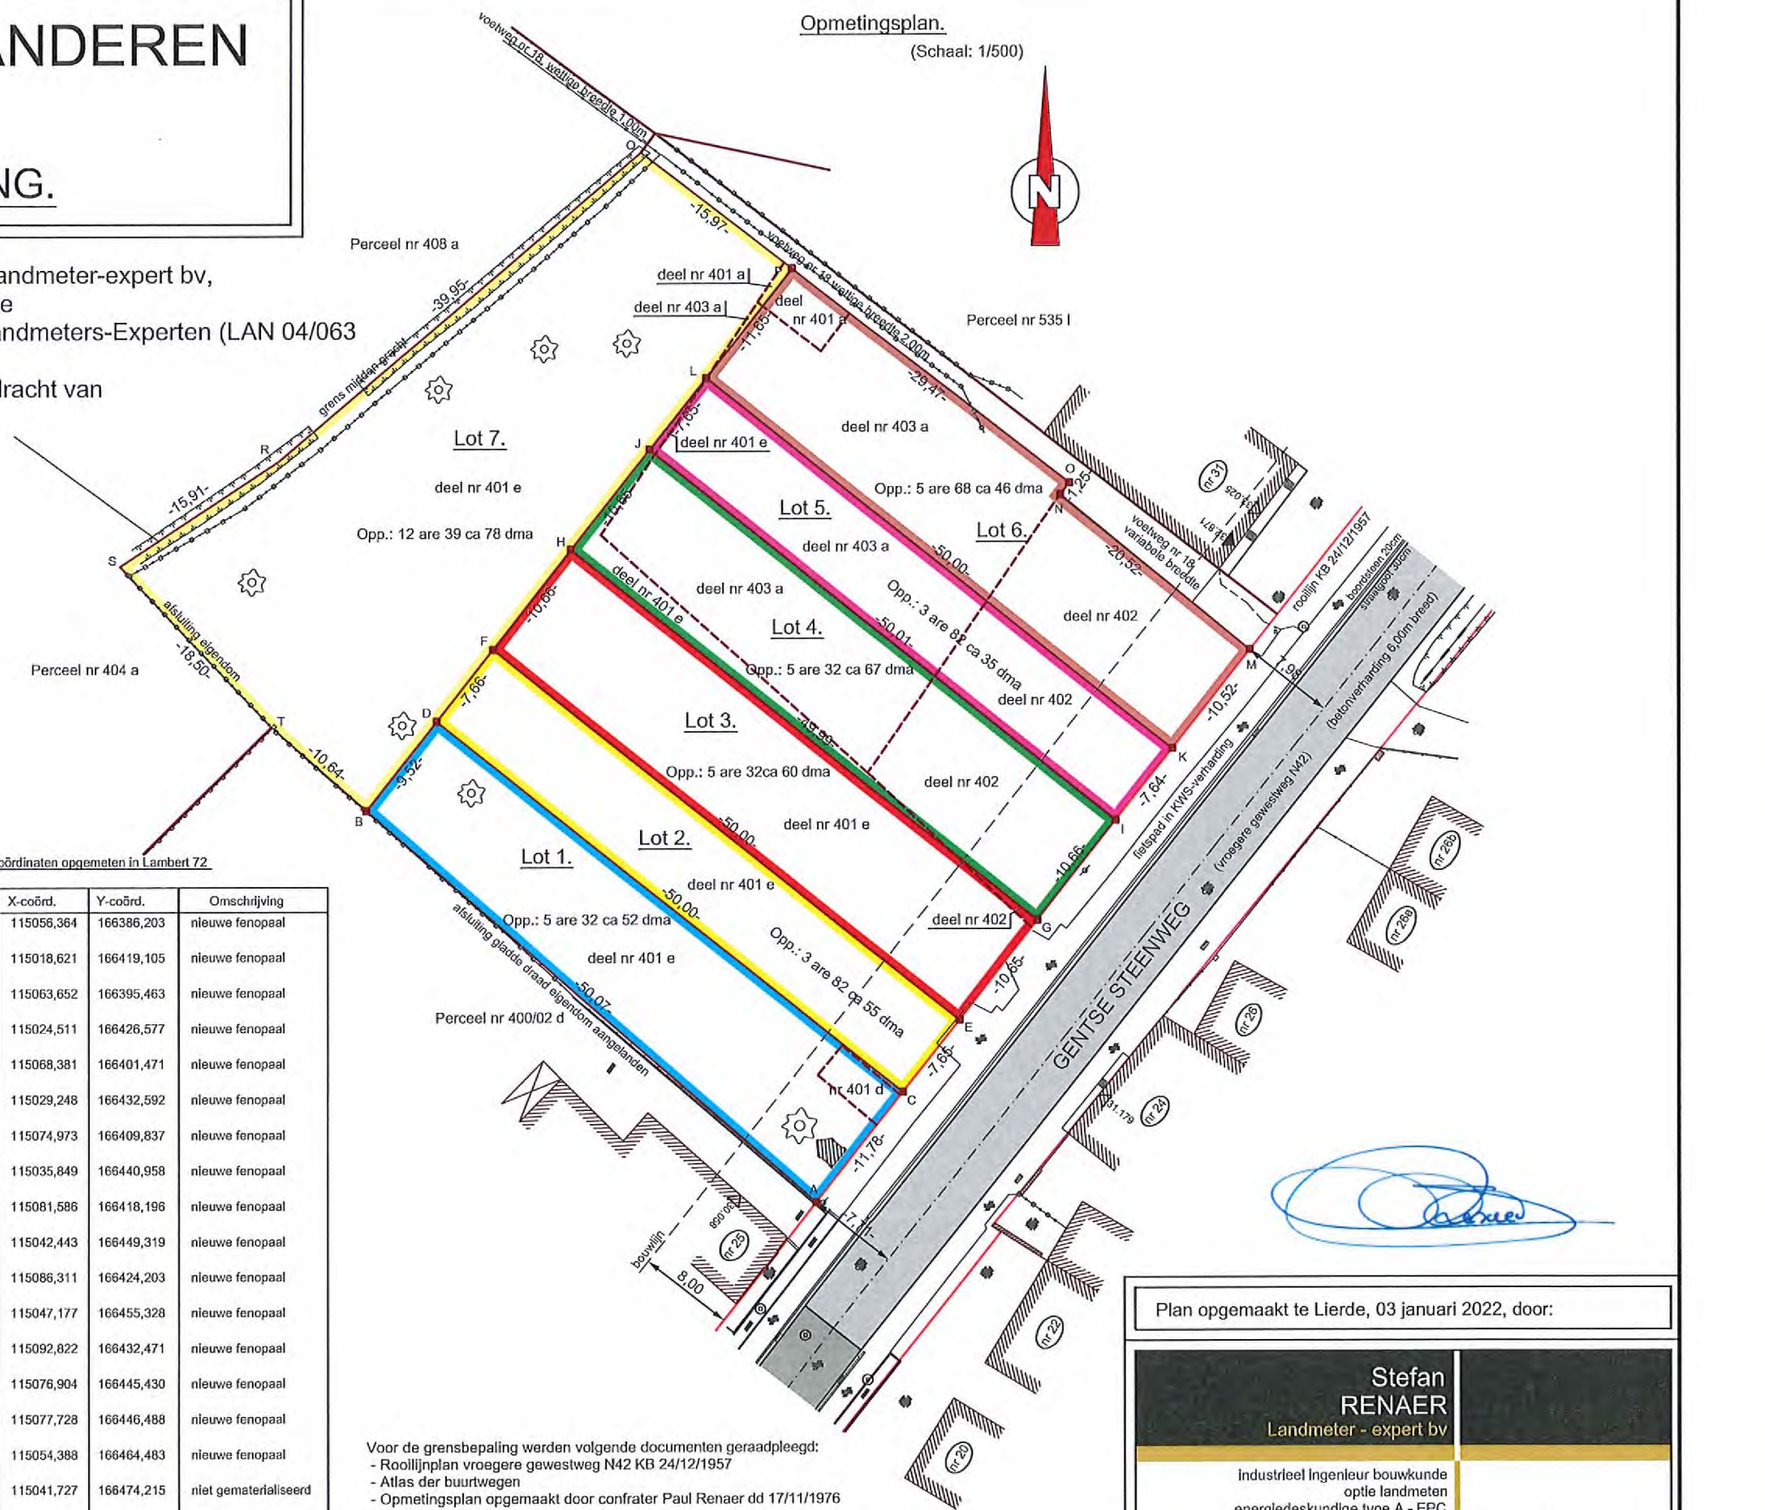

Lijst der coördinaten opgemeten in Lambert 72

Nummer	X-coörd.	Y-coörd.	Omschrijving
A	115056,364	166386,203	nieuwe fenopaal
B	115018,621	166419,105	nieuwe fenopaal
C	115063,652	166395,463	nieuwe fenopaal
D	115024,511	166426,577	nieuwe fenopaal
E	115068,381	166401,471	nieuwe fenopaal
F	115029,248	166432,592	nieuwe fenopaal
G	115074,973	166409,837	nieuwe fenopaal
H	115035,849	166440,958	nieuwe fenopaal
I	115081,586	166418,196	nieuwe fenopaal
J	115042,443	166449,319	nieuwe fenopaal
K	115086,311	166424,203	nieuwe fenopaal
L	115047,177	166455,328	nieuwe fenopaal
M	115092,822	166432,471	nieuwe fenopaal
N	115076,904	166445,430	nieuwe fenopaal
O	115077,728	166446,488	nieuwe fenopaal
P	115054,388	166464,483	nieuwe fenopaal
Q	115041,727	166474,215	niet gematerialiseerd
R	115011,233	166448,409	niet gematerialiseerd
S	114997,974	166439,619	niet gematerialiseerd
T	115010,626	166426,128	niet gematerialiseerd

Voor de grensbepaling werden volgende documenten geraadpleegd:
- Rooilijnplan vroegere gewestweg N42 KB 24/12/1957
- Atlas der buurtwegen
- Opmetingsplan opgemaakt door confrater Paul Renaer dd 17/11/1976

"Hoekpunten niet gematerialiseerd, tenzij anders vermeld".
"De grens A - C - E - G - I - K - M is vlgs het rooilijnenplan en niet gematerialiseerd"
"De grens B - D - F - H - J - L - P is de nieuwe grens en niet gematerialiseerd"
"De grenzen C - , E - F, G - H, I - J, K - L zijn de nieuwe grenzen en niet gematerialiseerd"
"De grens M - N - O - P - Q is vlgs de atlas der buurtwegen en niet gematerialiseerd"

Plan opgemaakt te Lierde, 03 januari 2022, door:

Stefan
RENAER
Landmeter - expert bv

Industrieel Ingenieur bouwkunde
optie landmeten
energiedeskundige type A - EPC
schattingen
beëdigd door de Rechtbank van
eerste aanleg te Oudenaarde
Ingeschreven op het Tableau van de Federale
Raden van Landmeters-Experten LAN 040636

Steenweg 93 c
9570 Lierde
055/42.87.19 - 0494/41.34.26
stefan@landmeter-renaer.be
www.landmeter-renaer.be