



ZIJGEVEL

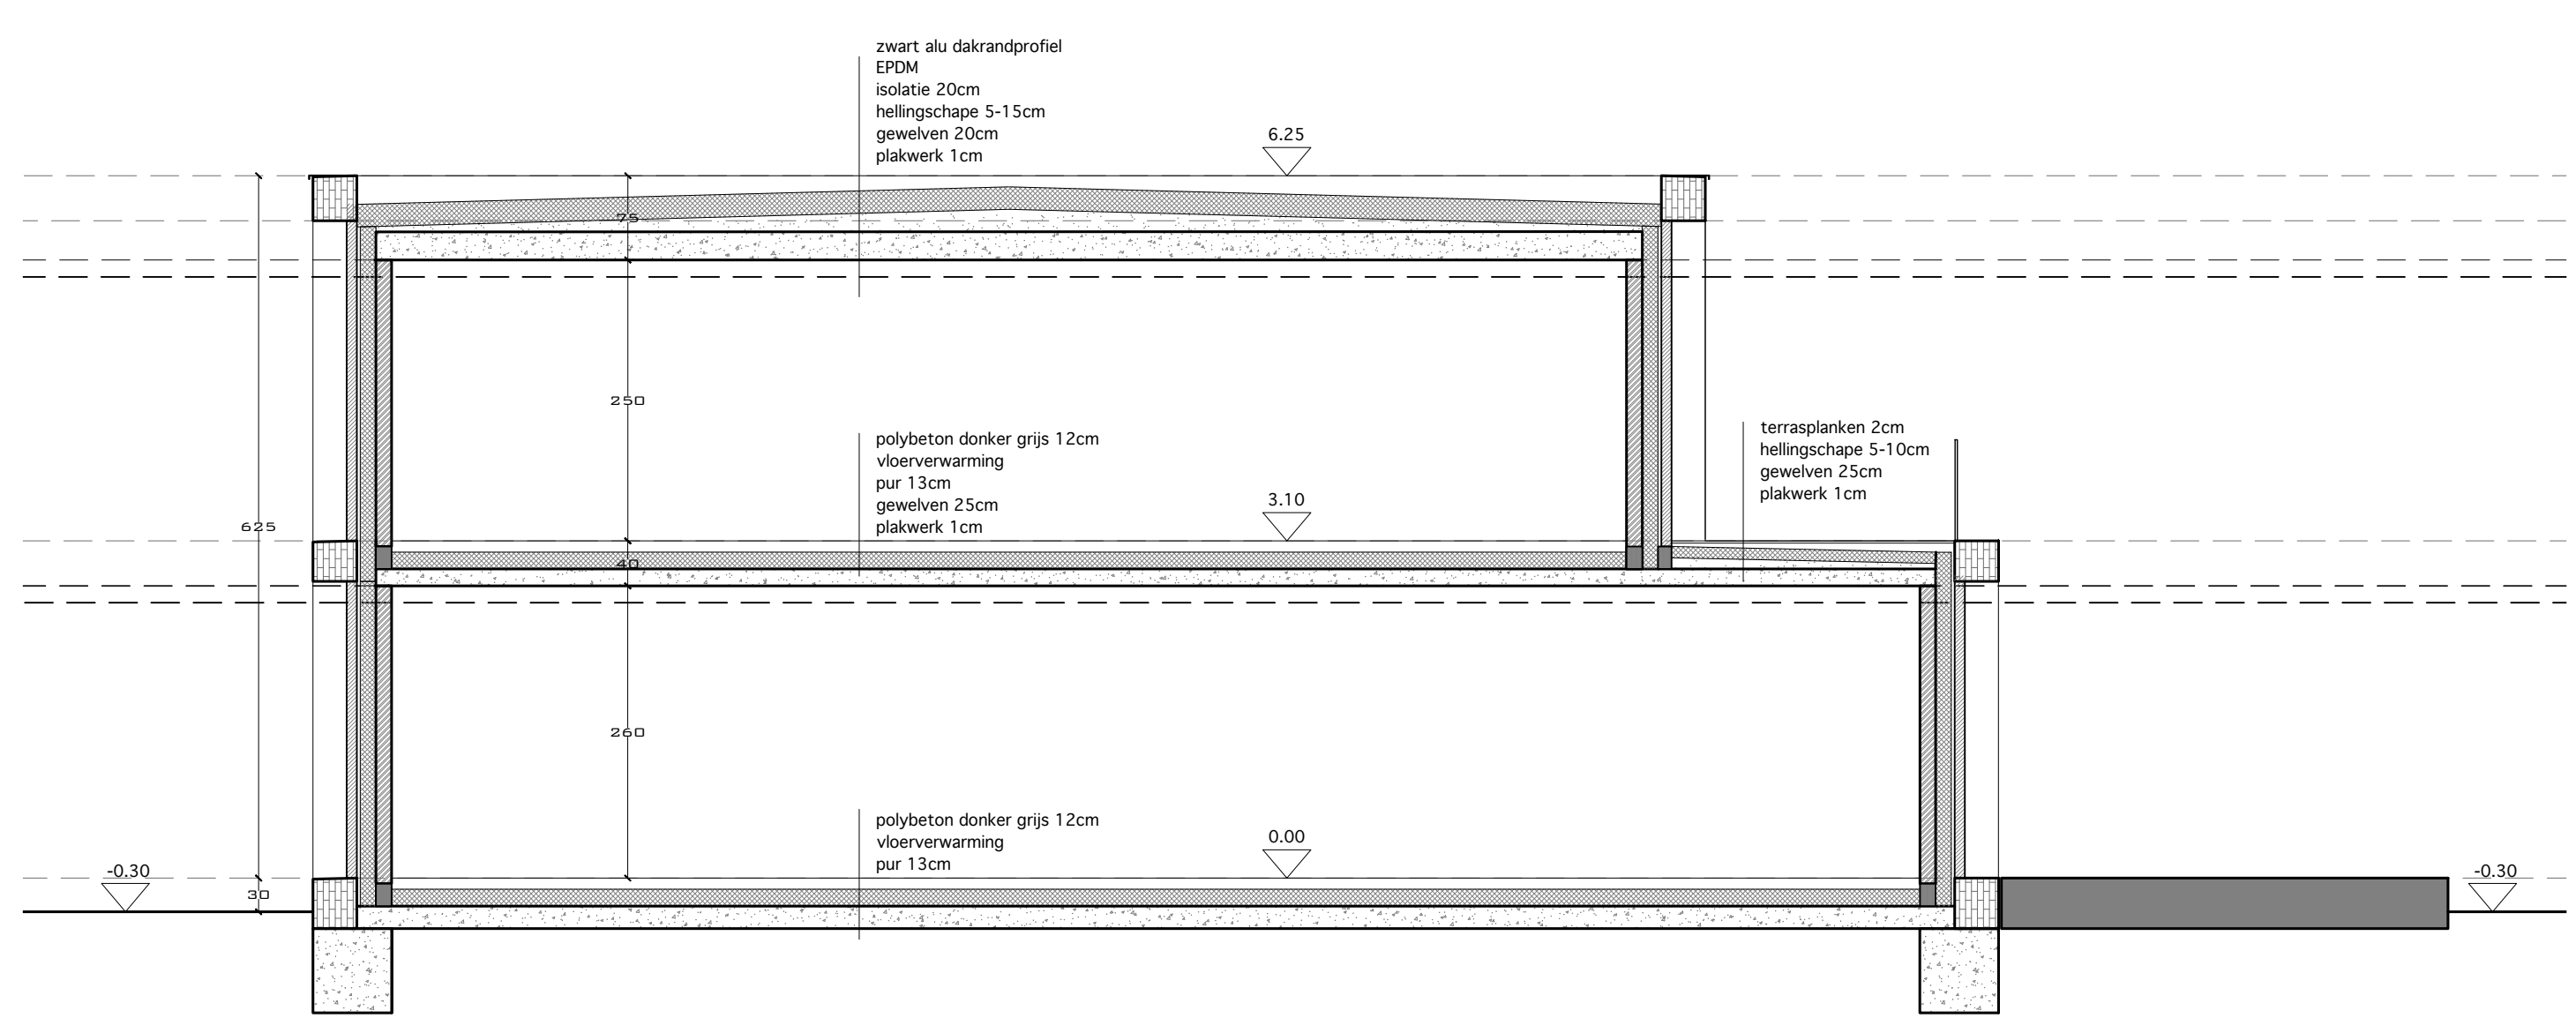


SNEDE

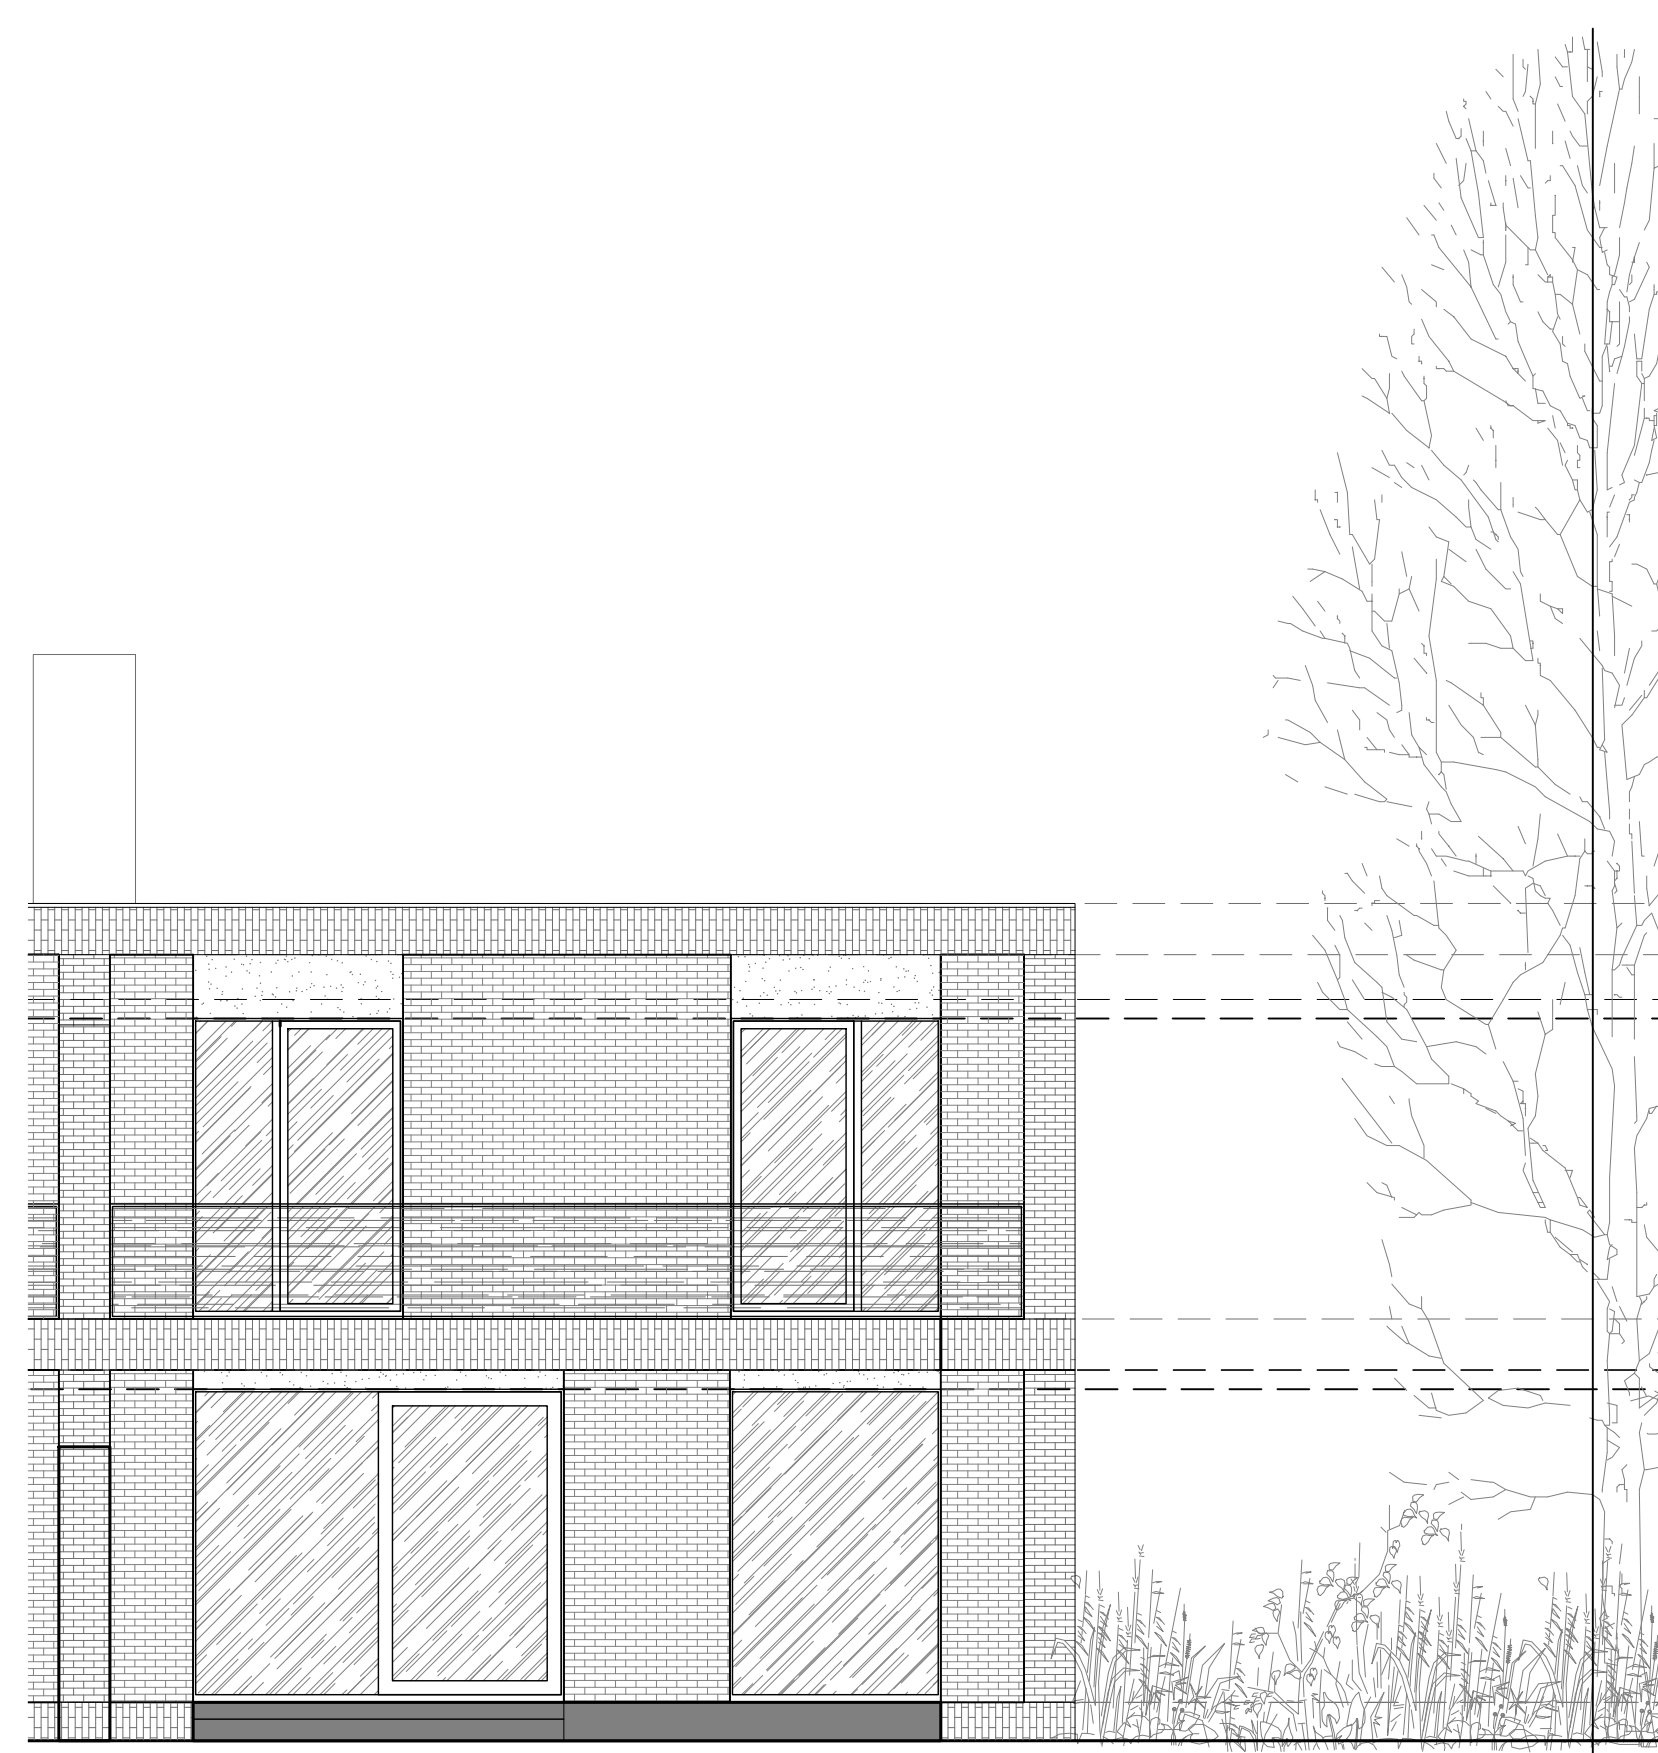


ACHTERGEVEL



VOORGEVEL

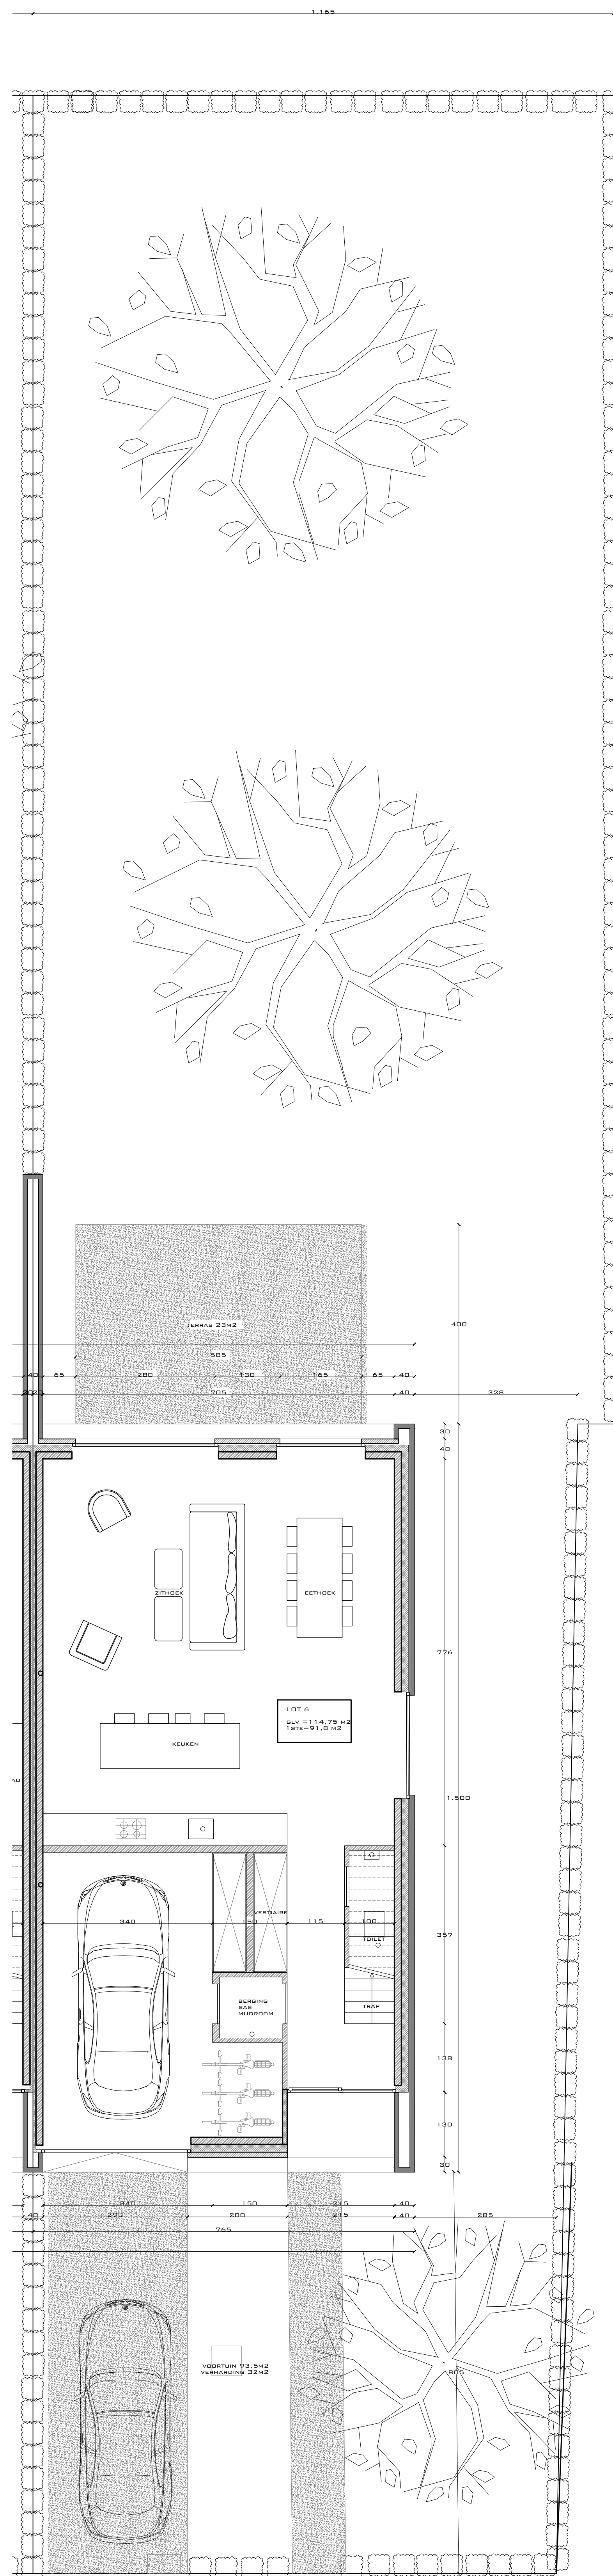

GELIJKVLOERS

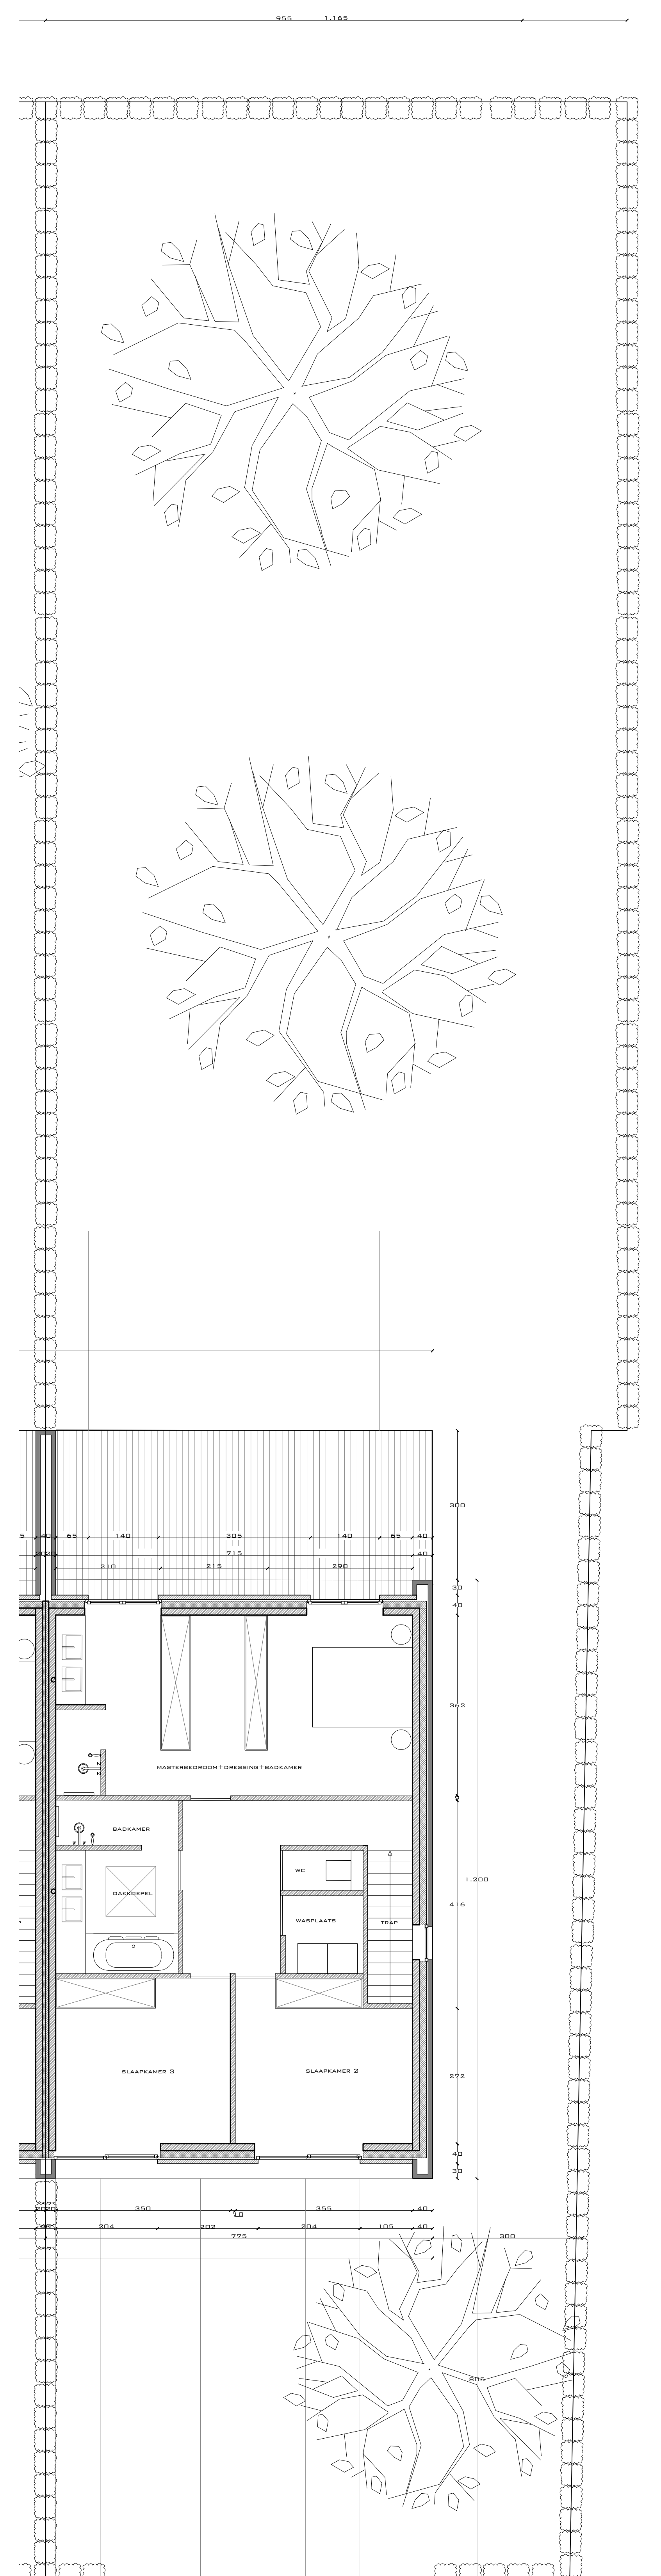

EERSTE VERDIEP